


ÚTLIT NORÐUR  
1:50

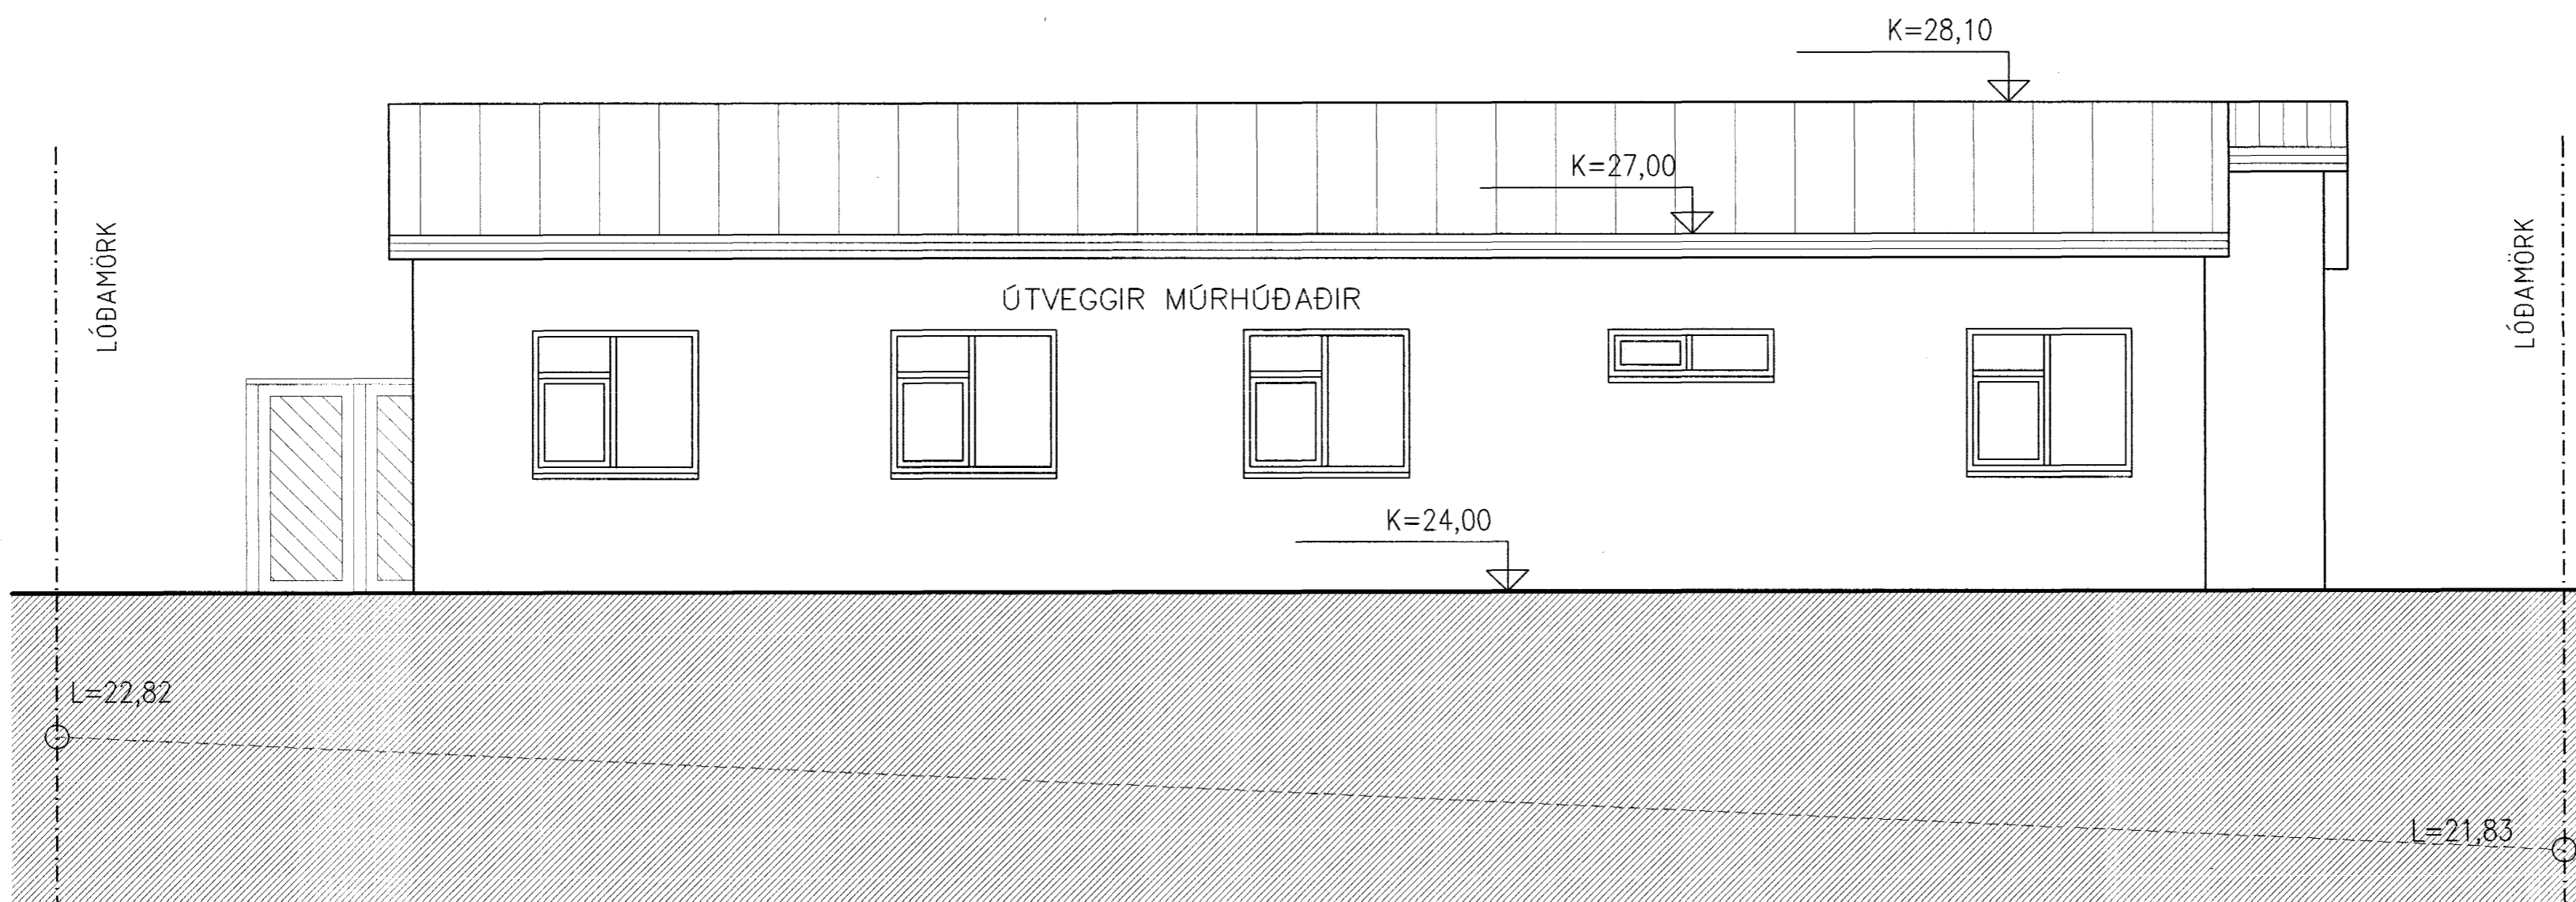

ÚTLIT AUSTUR  
1:50

Samþykkt þann  
25 NOV. 2003  
Byggingafulltrúinn / Hafnarfirði  
Eh. Sigurbjartur Halldórsson

BREYTINGAR			
NR.	DAGS.	BREYTING	SP.

BYGGINGAFRÆÐINGUR  
JÓN M. HALLDÓRSSON  
VESTURBERG 70  
111 REYKJAVÍK  
KT: 091162-3509  
SÍMI: 557-5282  
SÍMI: 897-3860  
NETF: JMH@SIMNET.IS

SAMÞYKKT  
VERK  
BURKNAVELLIR\_13  
HAFNARFIRÐI

TEIKNING  
ÚTLIT

KVARÐI  
1:50  
2,5 m

MÁL ATHUGIST Á STAÐNUM ÁÐUR  
EN FRAMKVÆMD HEFST

DAGS.  
12-11-2003  
TEIKNAD AF  
TEIKNING NR.  
20-03