


ÚTLIT SUÐUR
1:50

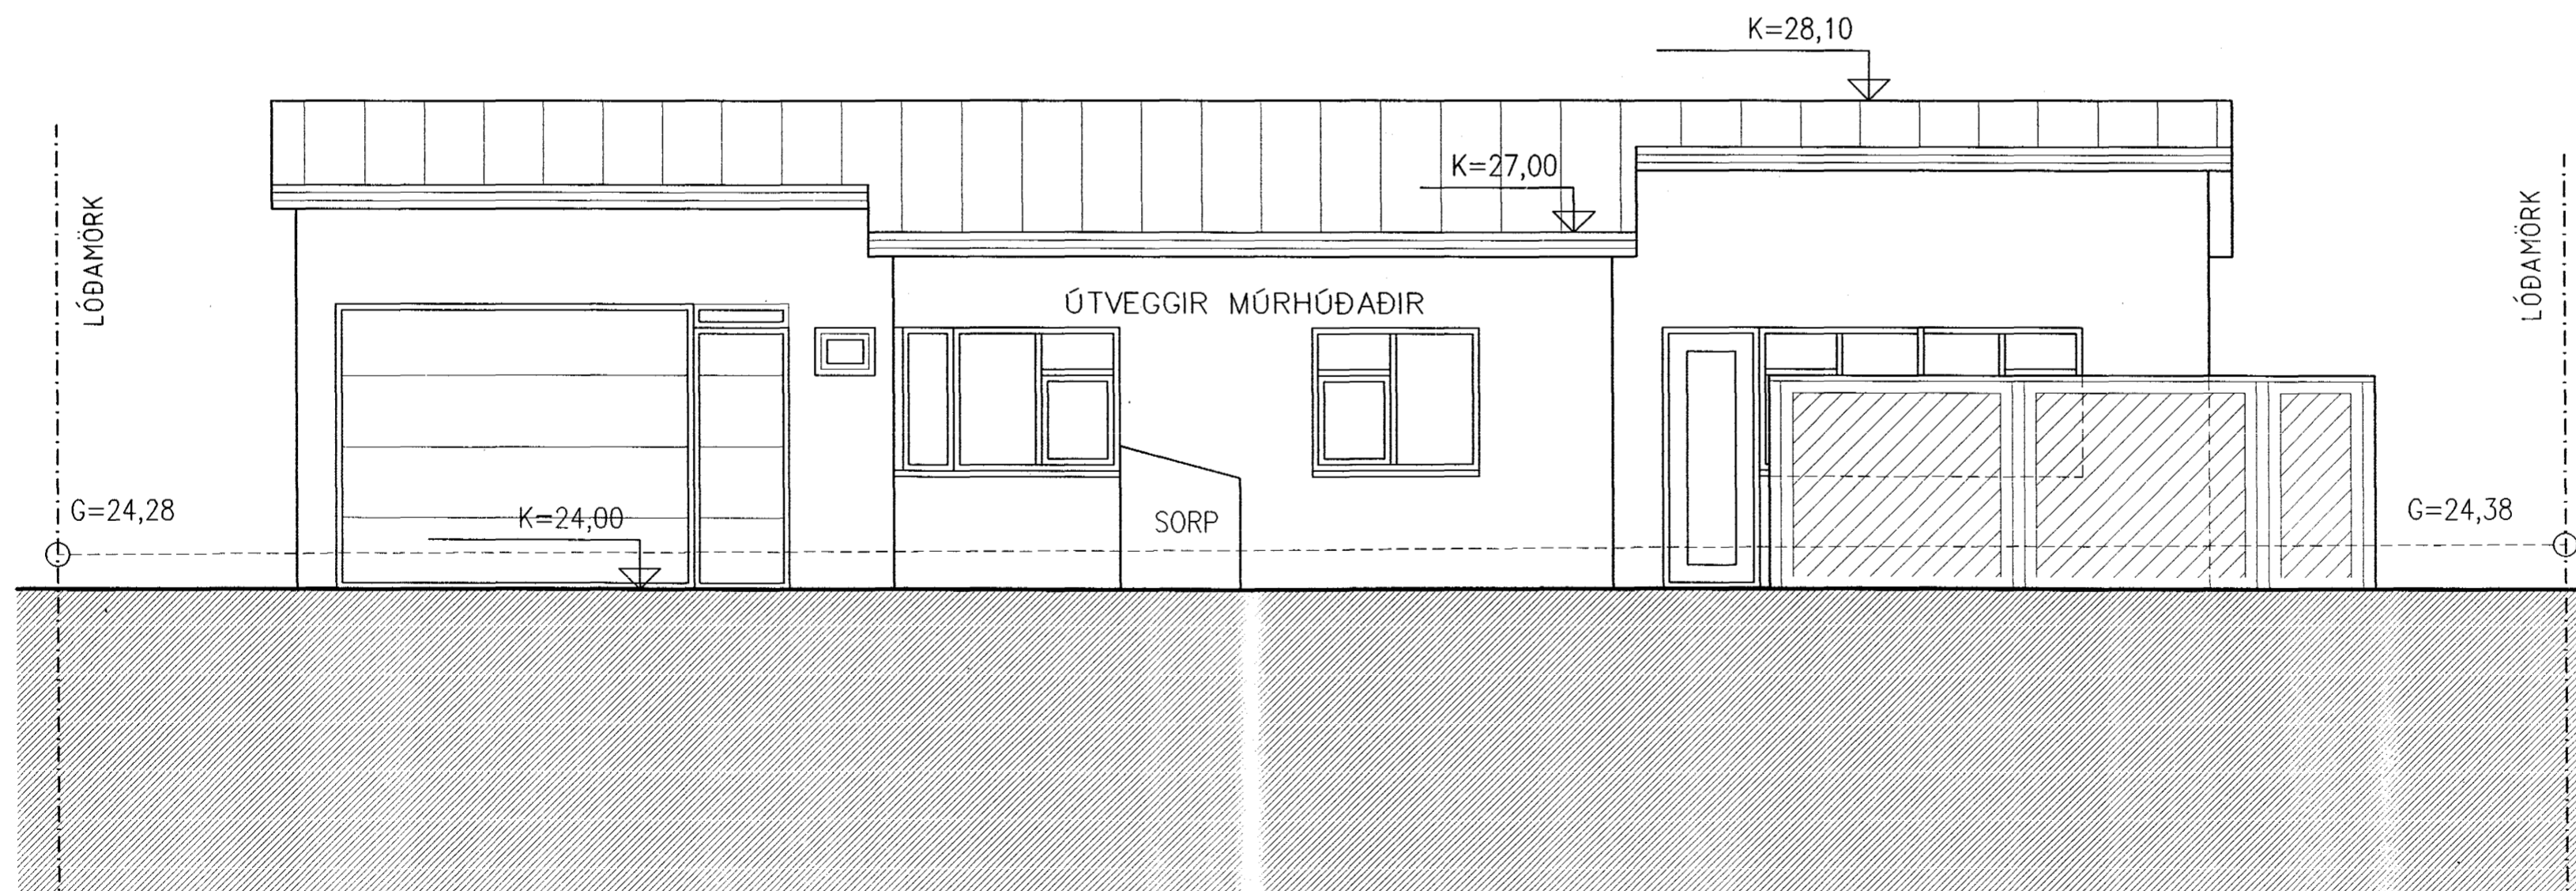

ÚTLIT VESTUR
1:50

Samþykkt þann
25 NOV. 2003
Breyting
F.h. Sigurbjartur Halldórsson

BYGGINGAFRÆÐINGUR
JÓN M. HALLDÓRSSON
VESTURBERG 70
111 REYKJAVÍK
KT: 091162-3509
SÍMI: 557-5282
SÍMI: 897-3860
NETF: JMH@SIMNET.IS

SAMÞYKKT
VERK
BURKNAVELLIR_13
HAFNARFIRÐI
TEIKNING
ÚTLIT

KVARÐI
1:50
2,5 m

MÁL ATHUGIST Á STAÐNUM ÁÐUR
EN FRAMKVÆMD HEFST

DAGS.
12-11-2003
TEIKNAB AF
TEIKNING NR.
20-04