




SETJA SKAL SÖKKUSKAUT Í GRUNN
SJÁ NÁNARI ÚPÆRSLU Í TÆKNILEGR TENGISKILMÁLAR
TEKNING D 11.1996 MI

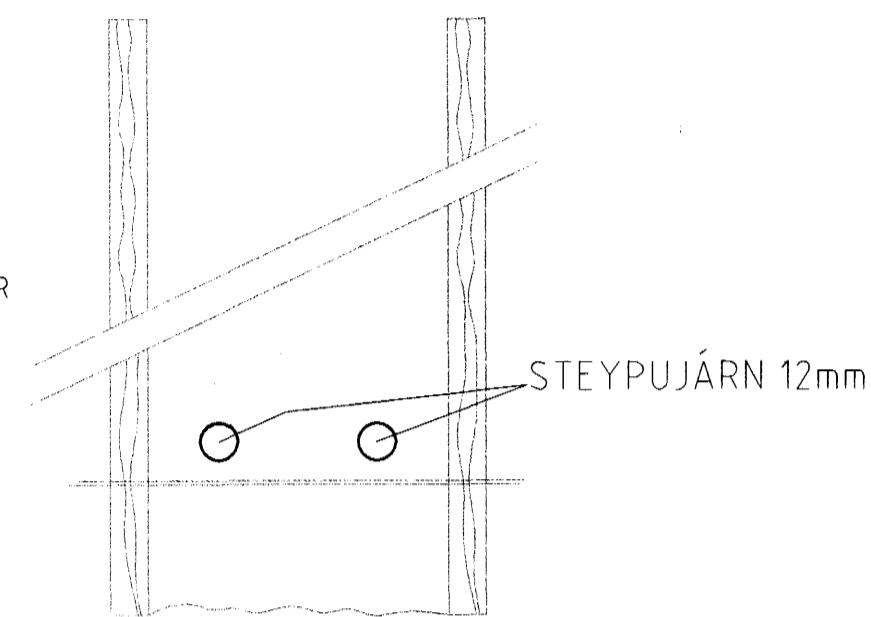

SNÍÐ AF STEYPUSTEINUM Í SÖKKLUM
ENGINN MÆLIKVARDI

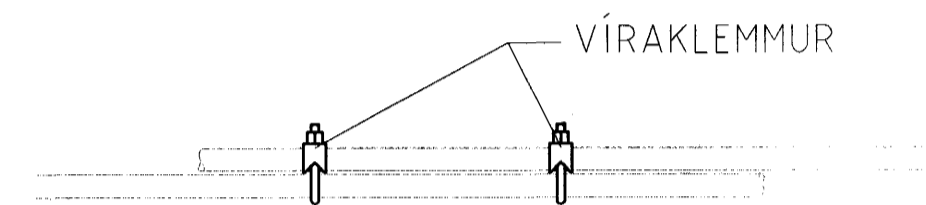

SAMTENING STEYPUSTEINA
SETJA SKAL TVÖ VÍRLÁSA
Á HVER SAMSEYTI

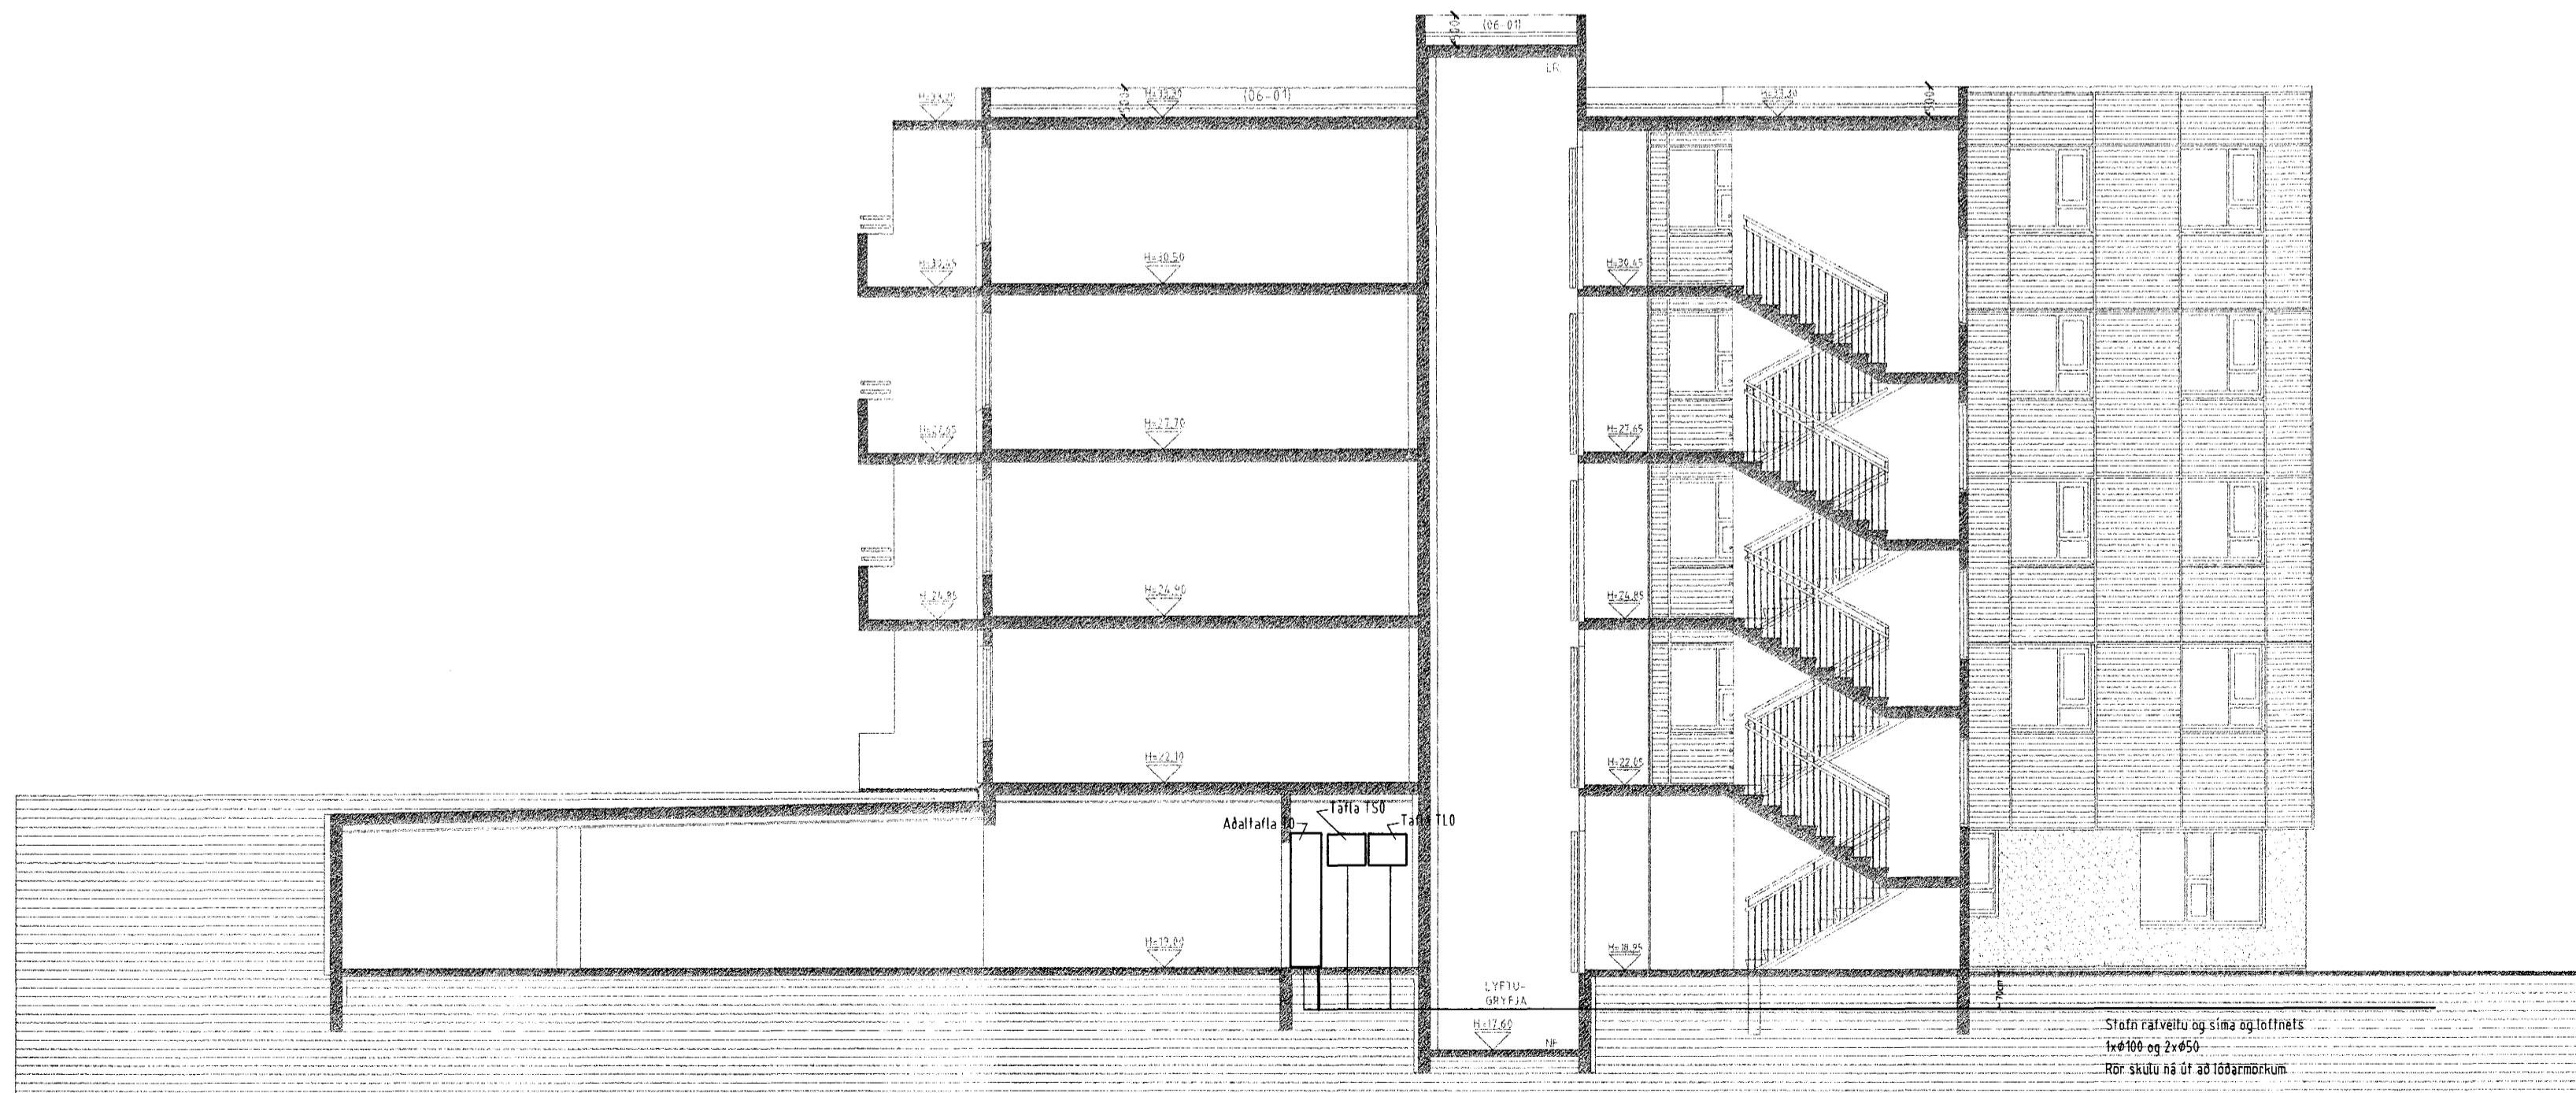

ALMENNAR SKÝRINGAR

ALLAR PÍPUR Í LÁGSPENNU ERU 0% OG VÍR 1,5mm²
ALLAR PÍPUR Í SMÁSPENNU ERU Ø20
HÆÐIR ROFA FRÁ FULLFRÆGENGU GÖLFI 100cm
HÆÐIR TENGLA FRÁ FULLFRÆGENGU GÖLFI 20cm
HÆÐIR Á SÍMA- (S) SÍÐNVARPS- (LI) TENGLUM FRÁ FULLFRÆGENGU GÖLFI 20cm
ÖLL MÁL ERU FRÁ FULLFRÆGENGU GÖLFI OG Í MIÐJA DÖS EDA ÚR MIÐRI DÖS Í MIÐJA DÖS EDA Í FULLFRÆGENN VEGG
ÞAR SEM PÍPUR ERU LAGÐAR HEIÐ VÍÐ Í LOFTUM EDA VEGGJUM SKAL HAFJA AÐ MINNSTA KOSTI 3cm BR. MELLI BOKLA, ÞANNGIS AÐ STEYPA GÆTI AUBVELDLEGA RUNNIB NDUR Á MILLI
GRENAR ERU EKKI SÝNDAR Í ÖLLUM TILVIKUM AÐ TÖFLU, EN ERU ÞÁ MEINTAR VÍÐKOMANDI TÖFLU DÆMI: GRÆYR Í TÖFLU OG ER GRÆN NR.1
→ ÞEAGAR DR ER OG MEKKT GR NR ÞÁ FER VÍÐKOMANDI GR Í TÖFLU Í ÍBÚÐINI
ÞEAGAR STRIK ER Í GEGNUM TENGLI EDA ROFA ÞÁ ER UM 2 FALDA NEMA ANNAD SÉ TEKID FRAM
EINFALDUR TÖVFDALDUR BREFALDUR
TIL SNERTISPENNUVARNAR SKAL NOTA NÜLLUN OG LEKA STRAUMSROFAVORN
MÁLMBLUTA LAGNA, TÆKJA, LAMPA OG RAFBÚNADAR SKAL JARDBINDA VANDLEGA
MÁLSTRAUMUR ROFA OG TENGLA SKAL VERA MINNST 10 A
JARDBINDA SKAL PÍPUKERFI FYRIR HEITA- OG KALDAVATNSLOGN
ÖLL TÄKN ERU TÄKNRÆN OG BER AÐ SAMRÆMA LAGNIR AÐ TÄKJUM EFTIR AÐSTADUM Á STADNUM OG EFTIR SÆRTEKNINGUM

Sambýtt þann
26. NOV. 2002
Byggingaálfurinn / Hafnarfirði
Fh. Sigurbjartur Halldórsson

Verkefni Bergavellir 2 220 Hafnarfirði		
Verkhúli/Verknumér Afstöðumynd, snið, sökkuskaut og almennar skýringar		
Blaðnr. 1/13	Dags. 20. okt 2002	Kvartál 1:100, 1:1000
Yfirskil <i>[Signature]</i>	Sagað <i>[Signature]</i>	Breyting
Miðvangi 125 220 Hafnarfirði Kf. 700402-5090 Sími 565 1845, fax 565 0940 gsm 898 0970 http://www.munus.is, e-mail munus@munus.is Heimubúur Sigurjón Marbráson, Kf. 060361-2749		