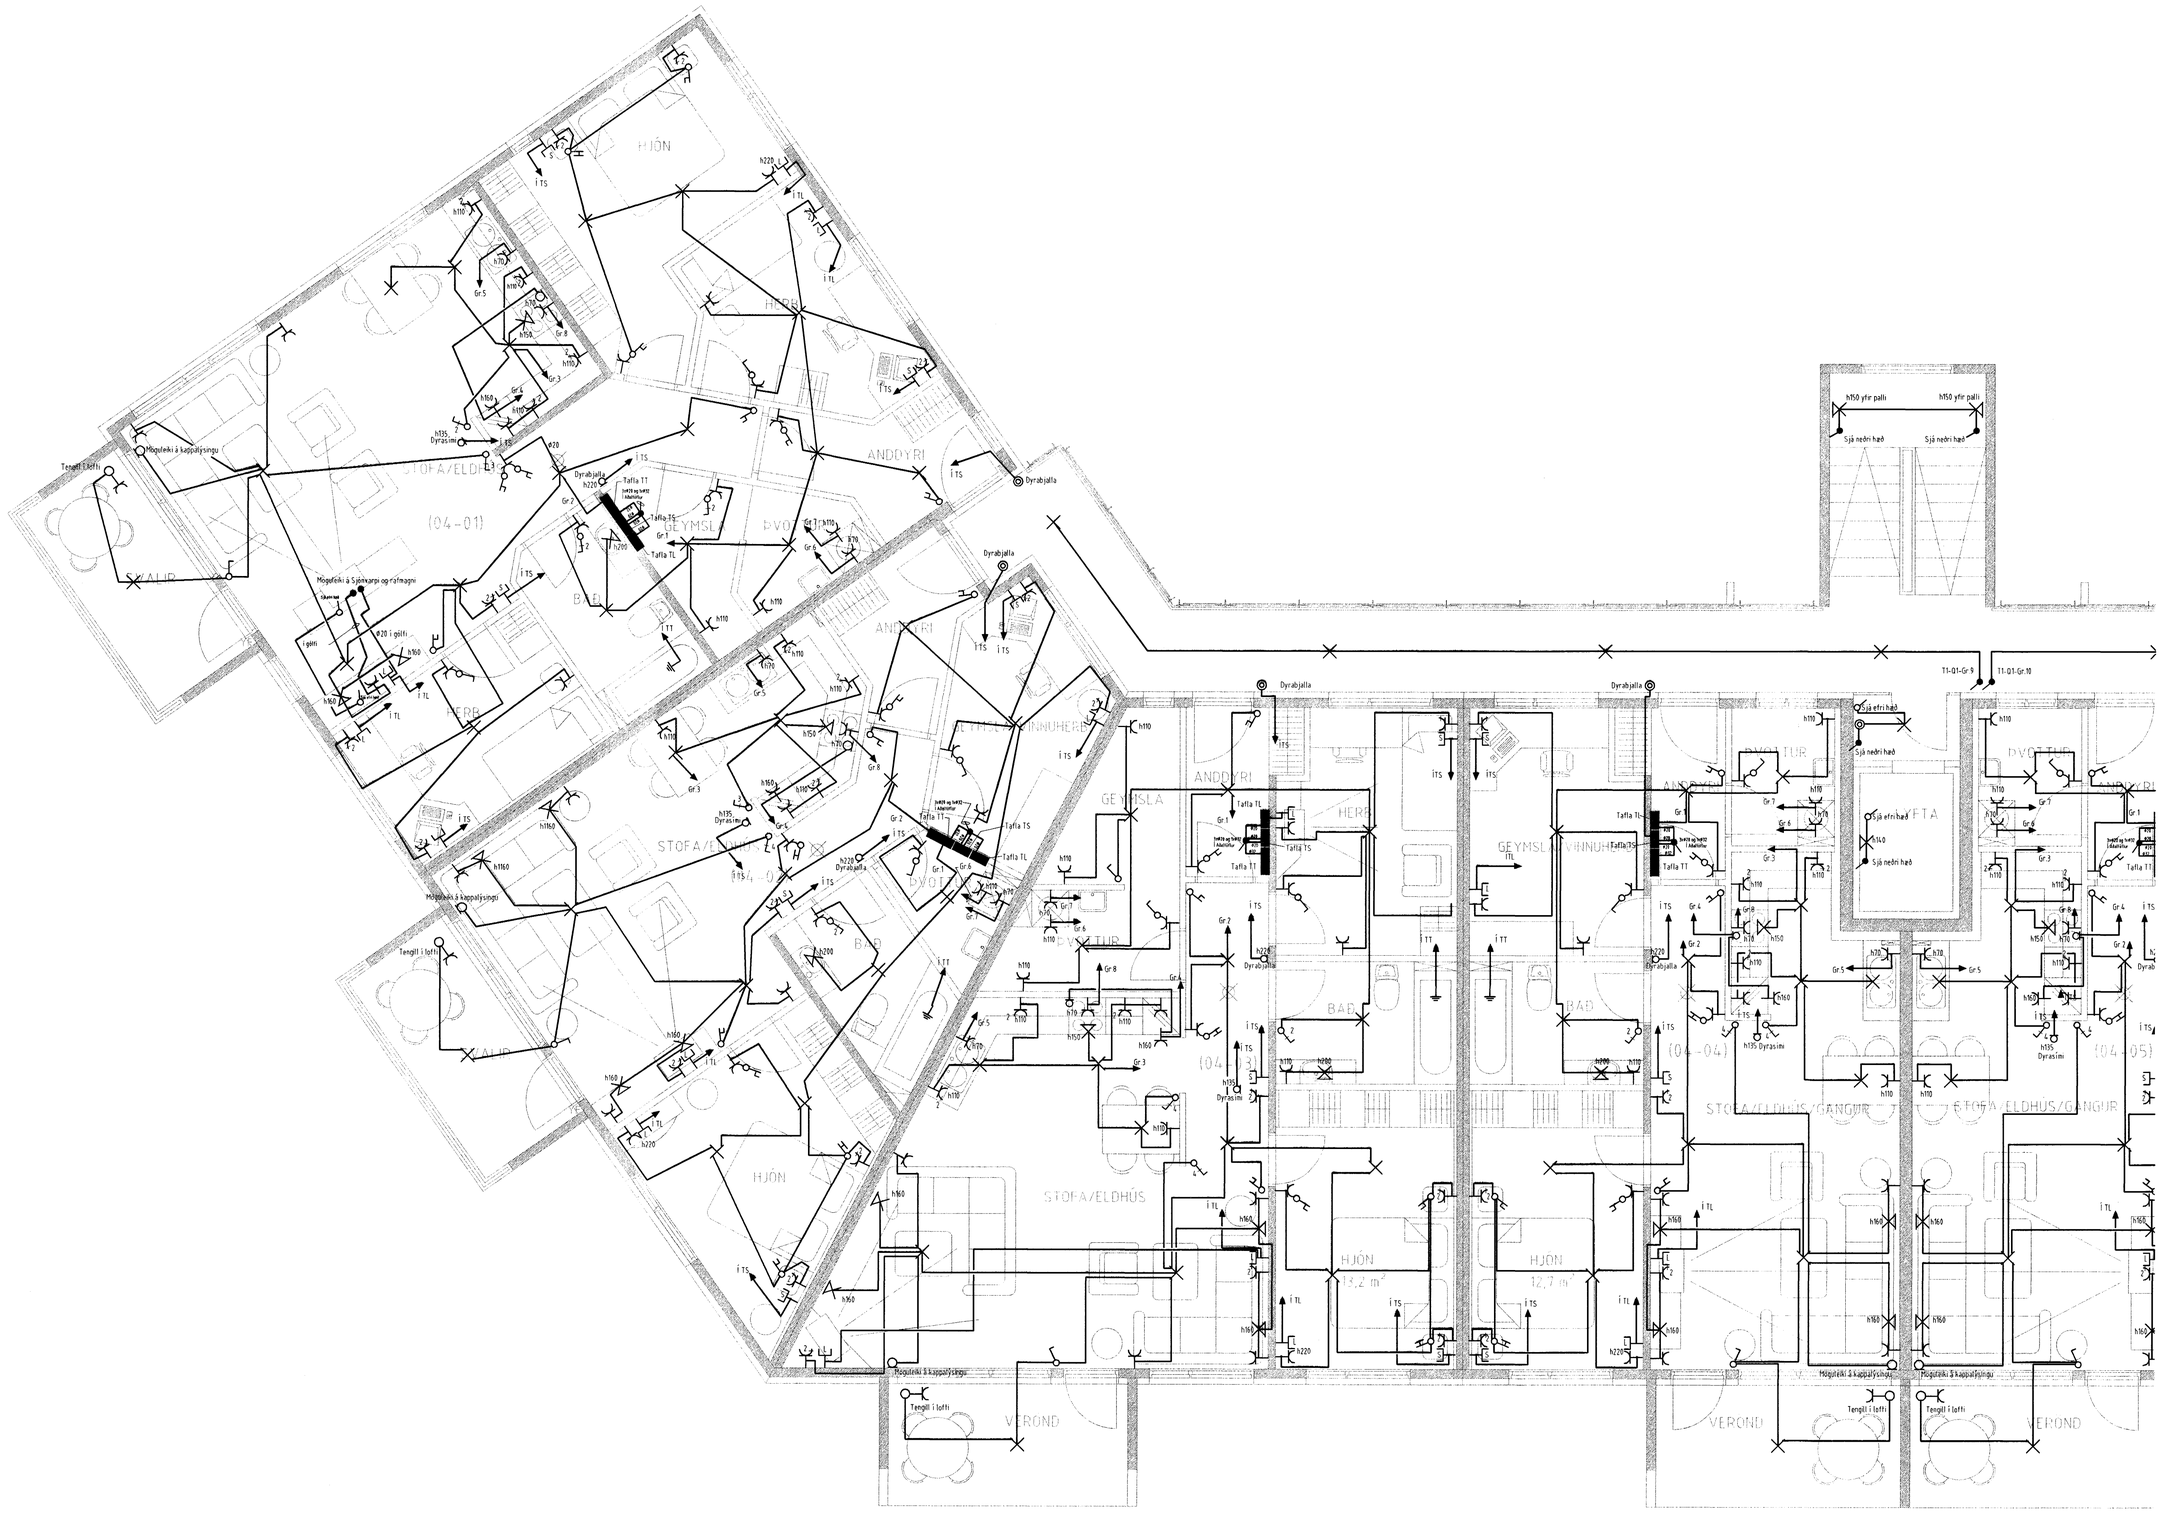

Samþykkt þann
26 NÓV. 2003
Byggingafulltrúinn í Hafnarfirði
F.h. Sigurbjartur Halldórsso

Verkheiti		
Berjavellir 2 220 Hafnarfirði		
Verkhluti/Verknúmer		
Raflagnir 4 hæð vestur		
Blað.nr.	**Dags.**	**Kvarði**
9/13	20.okt 2002	1:50
Yfirfarið	**Samþ.**	**Breyting**

munus
Miðvangi 125 220 Hafnarfirði
kt. 700402-5090
Sími 565 1845, fax 565 0940 gsm 898 0970
http://www.munus.is, e-mail munus@munus.is
Hönnuður Sigurjón Harðarson, kt. 060361-2769