


grunnmynd 2. hæð 1:50

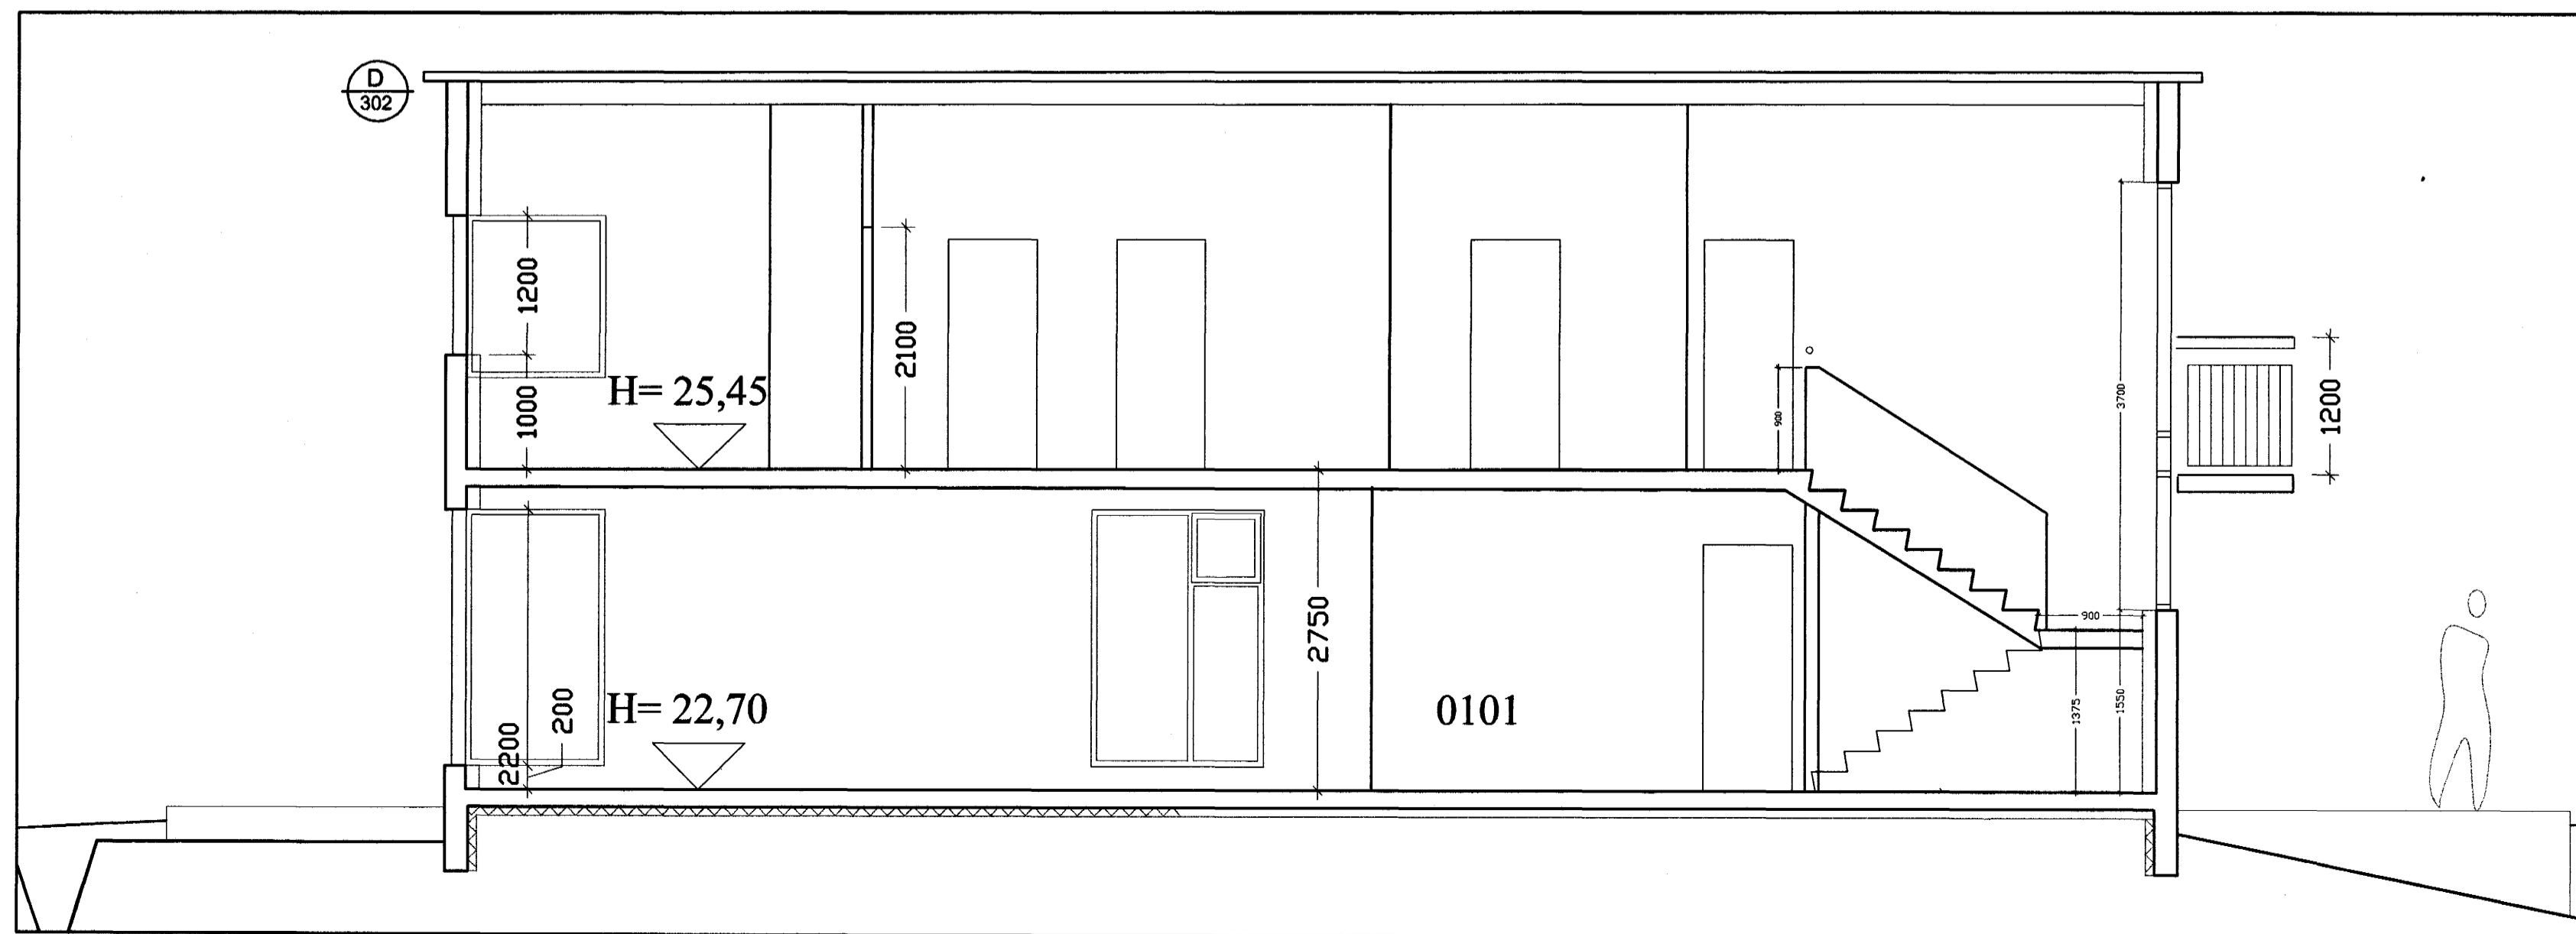

sneiðing a-a, 1:50

Samþykkt þanf
 25 NOV. 2003
 Byggingafultrúinn í Hafnarfirði
 Fh. Sigurbjartur Halidórsson

borealis
 ARKITEKTAR
 gunnhildur gunnarsdóttir ma arkitekt
 hellisgötu 16, 220 hafnarfjörður
 sími 555 2850, farn 664 2850
 borealis@centrum.is

verkhelti Blómvellir 7, Hafnarfirði verknúmer 02-312

heiti tekiingur grunnmynd rúmer A-202
 dags. 4.11.2003 tekiad af gg meikvord
 skráðheiti 02-612_verk yfirfarið 1:50
 kt. 260563-5219