




sneiðing b-b, 1:50

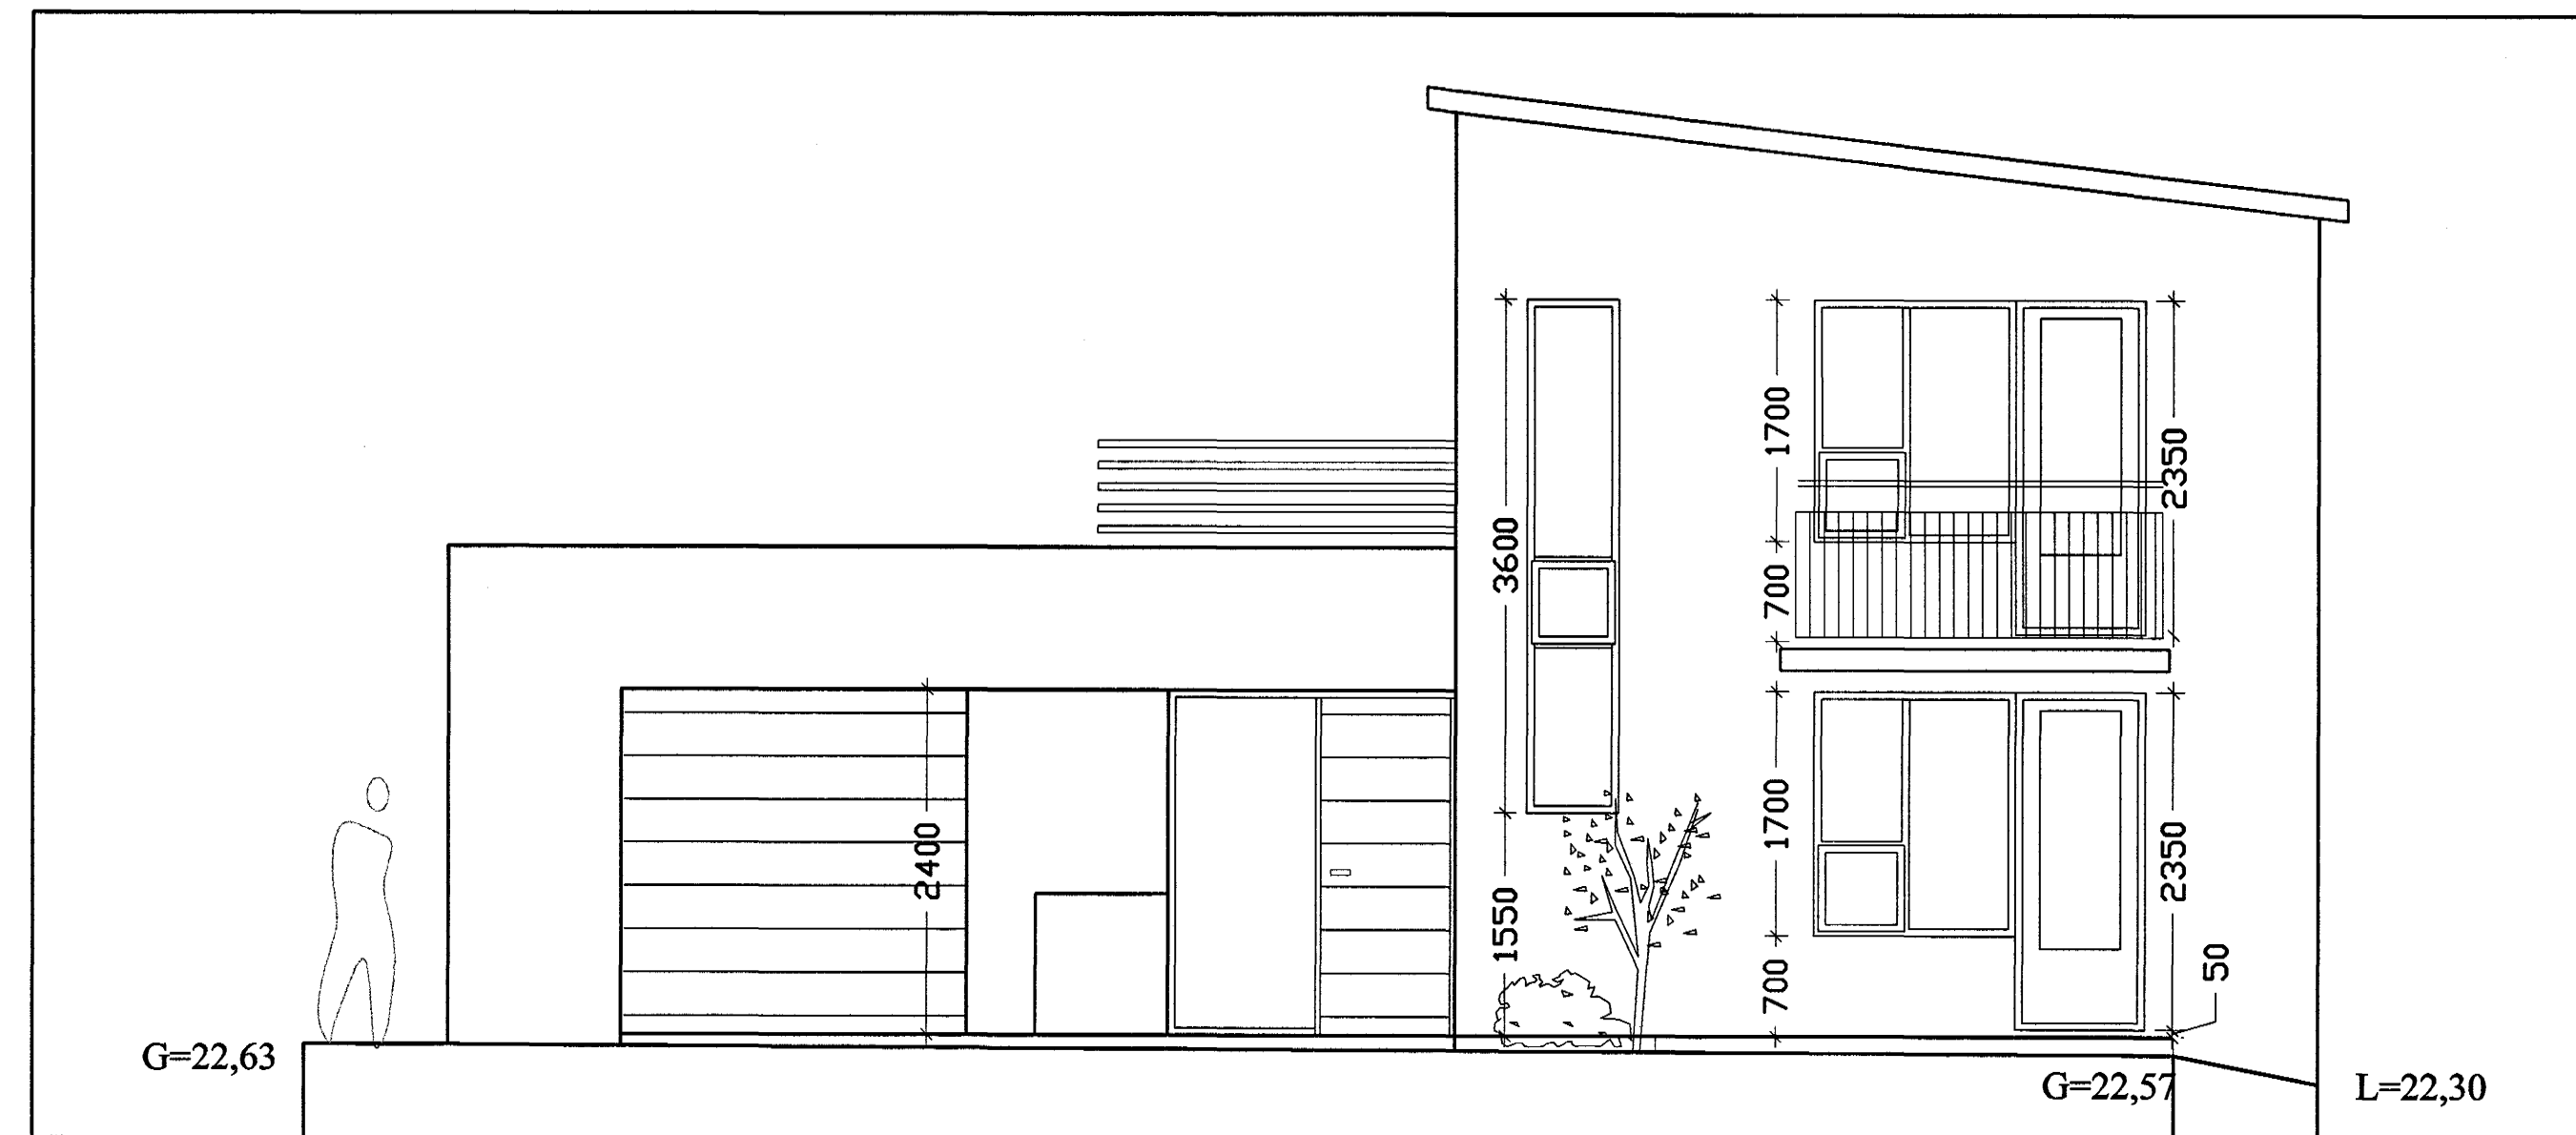


útlit til austurs, 1:50

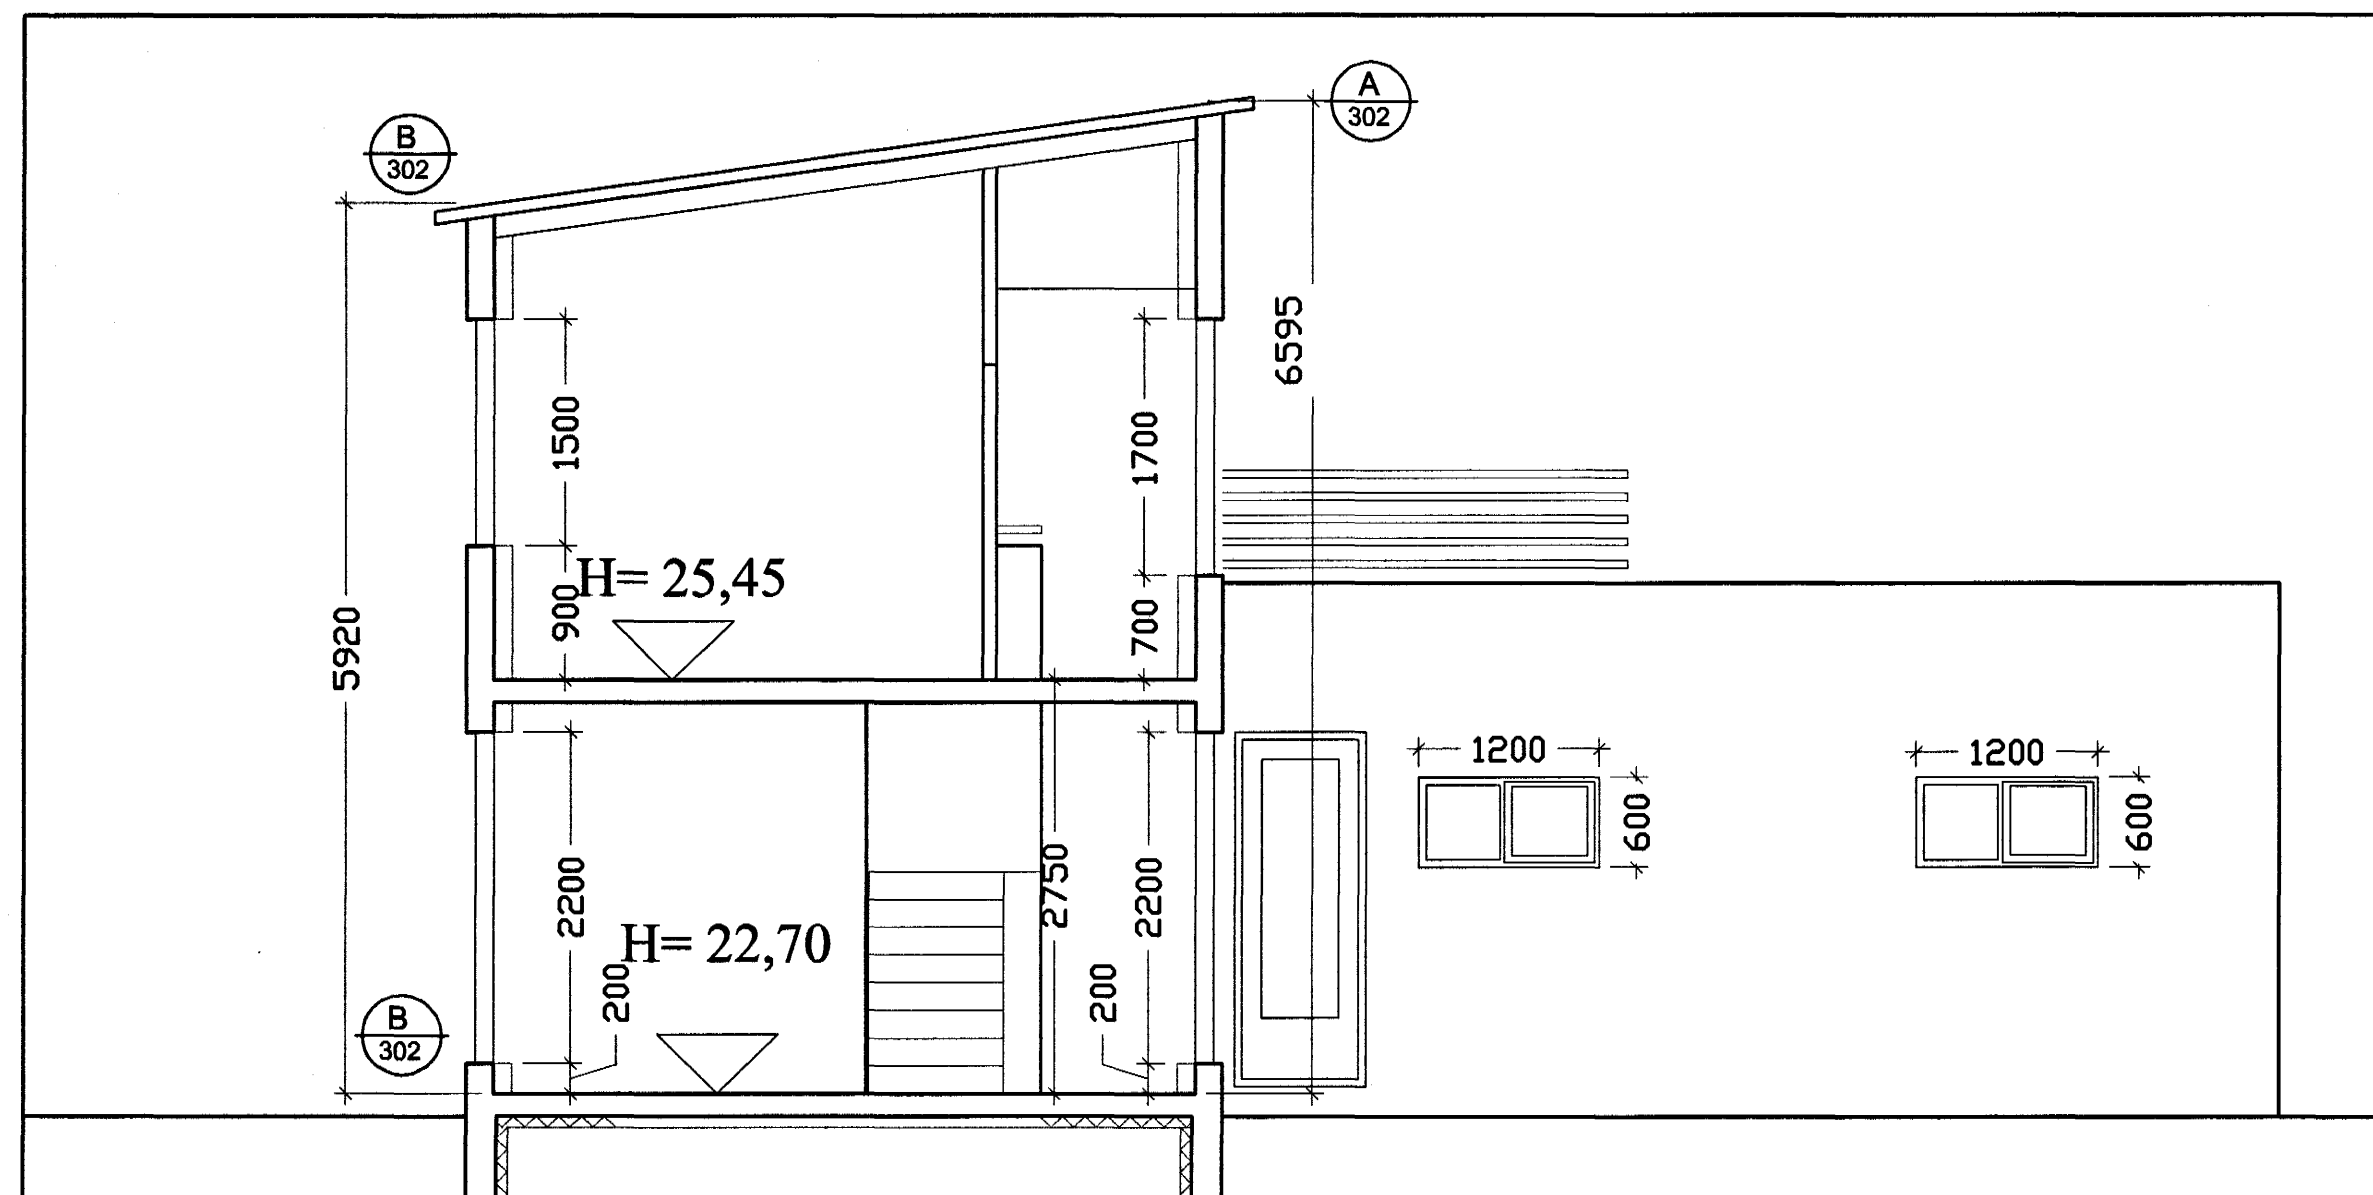


sneiðing c-c, 1:50

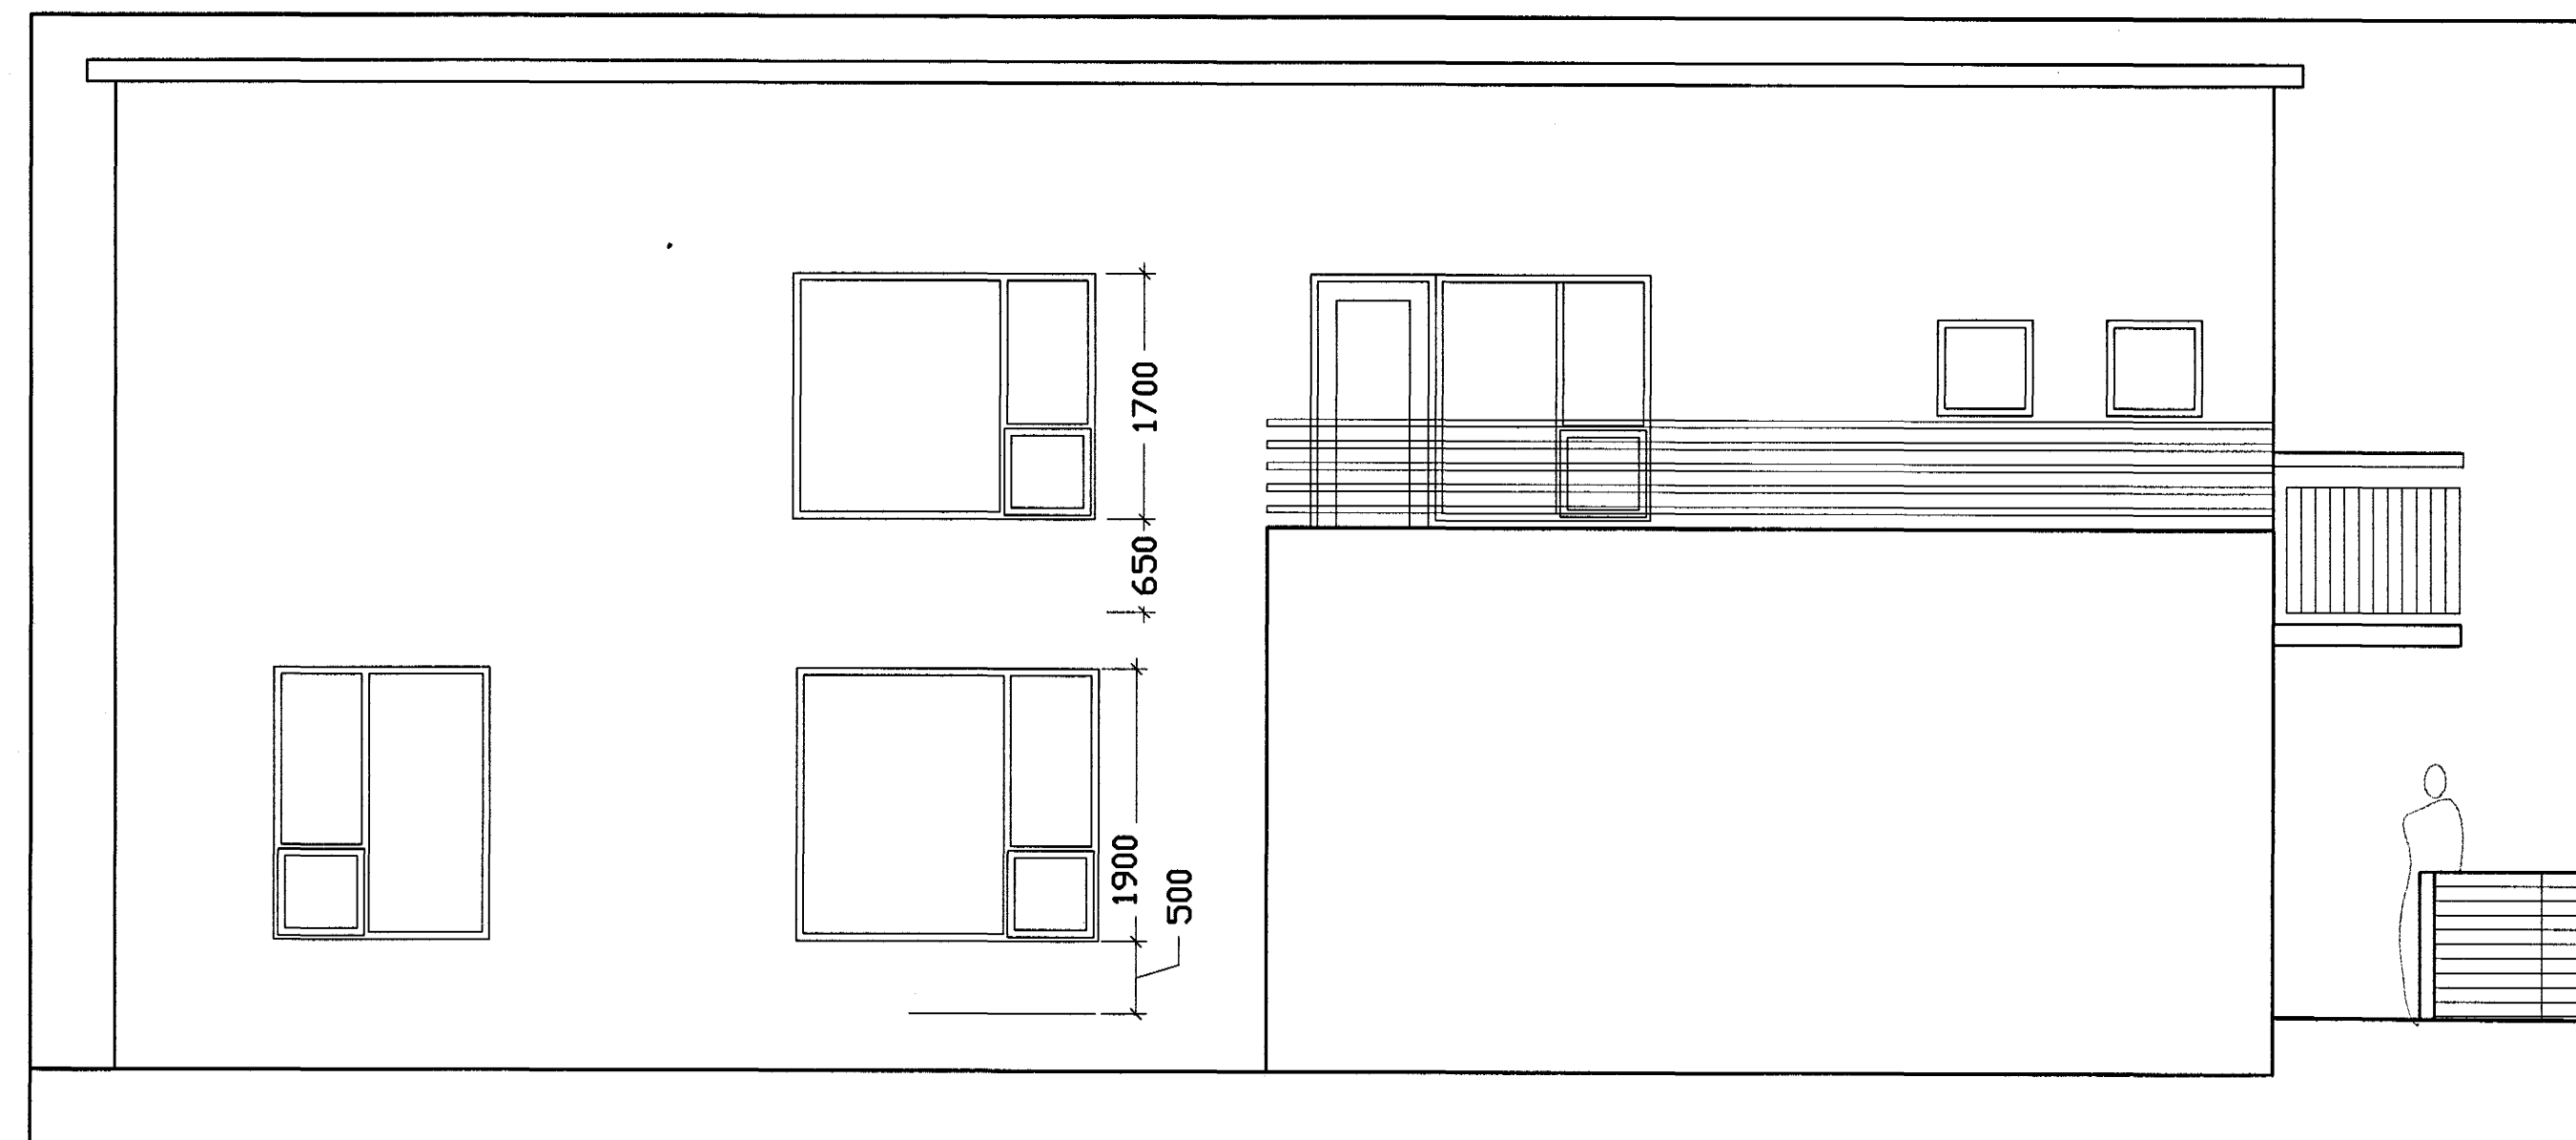


útlit til suðurs, 1:50

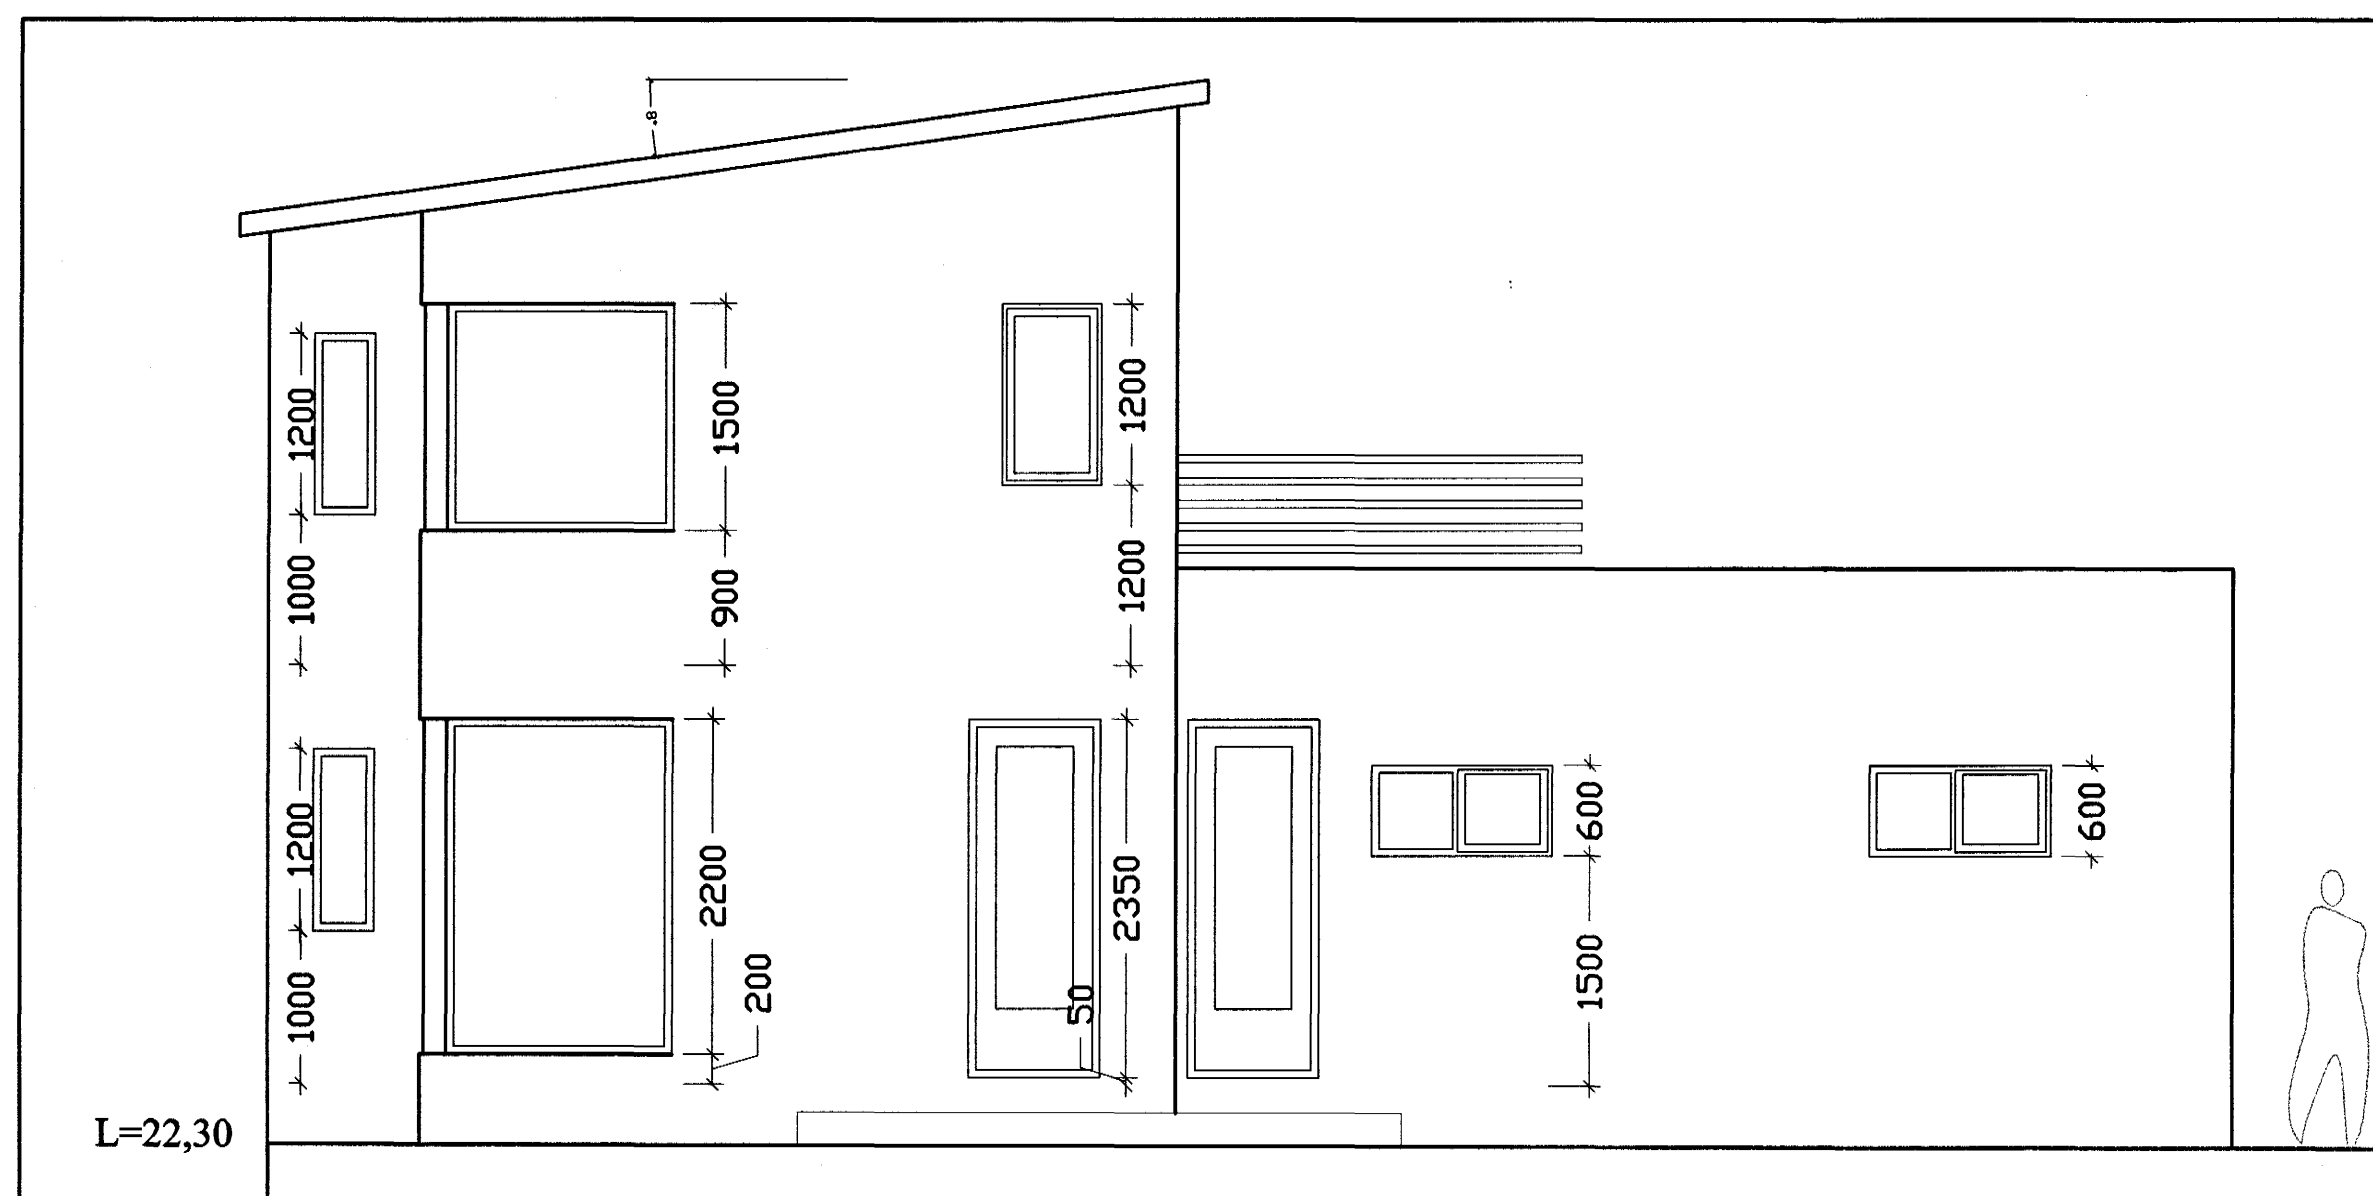


útlit til vesturs, 1:50

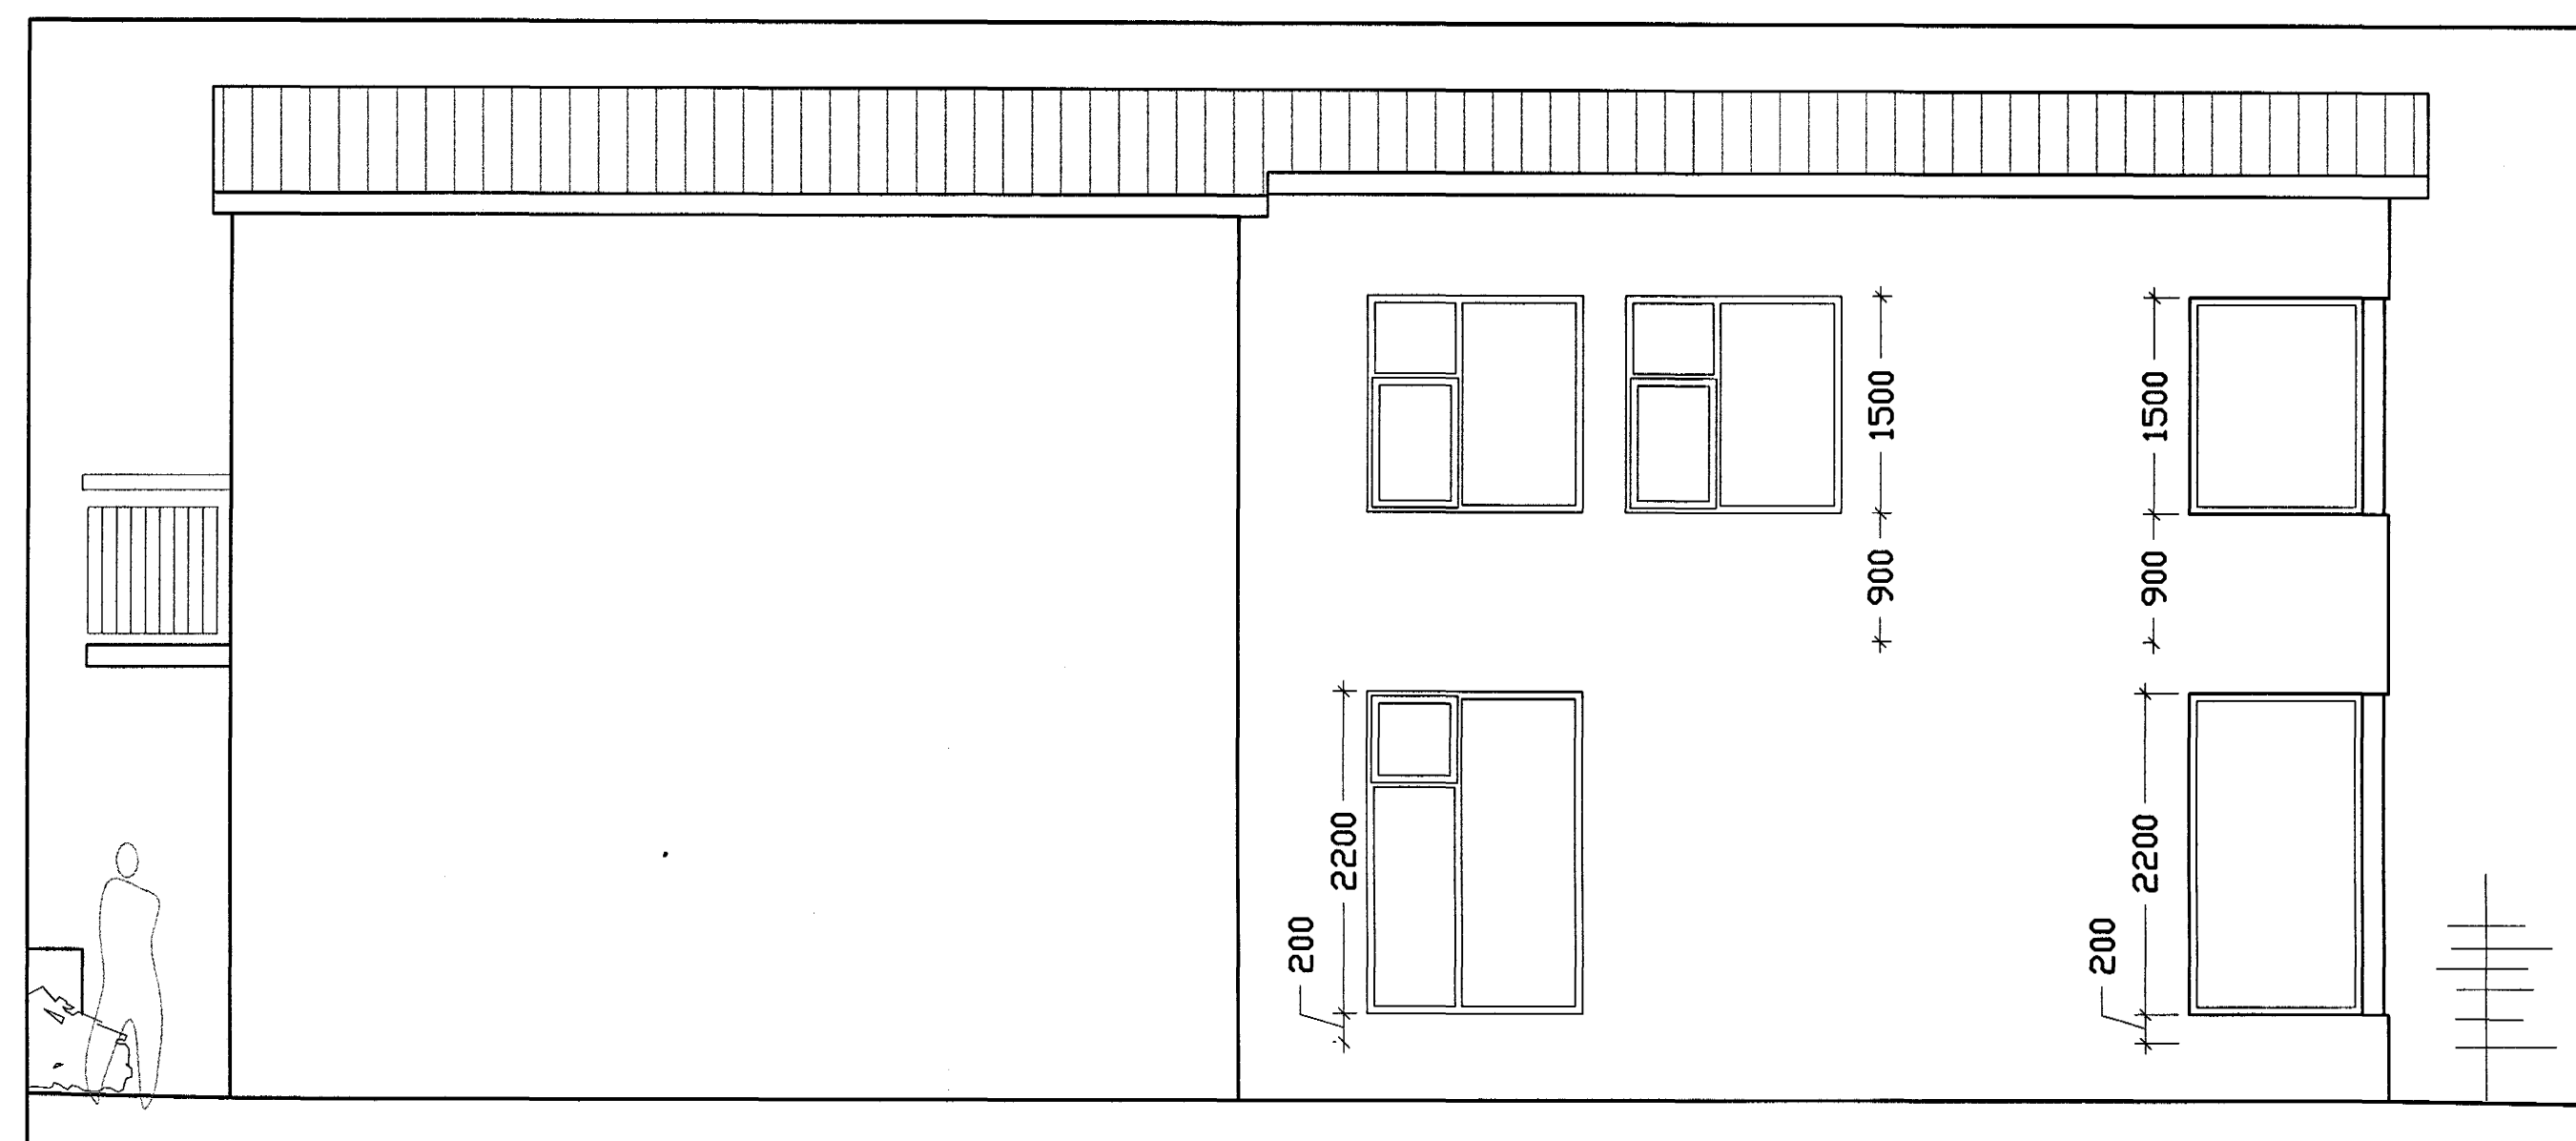

útlit til norðurs, 1:50

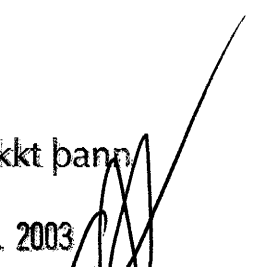
 Samþykkt þann
 25 NOV. 2003
 Byggingafulltrúinn í Hafnarfirði
 E.h. Sigurbjartur Halldórsson


 Gunnhildur Gunnarsdóttir ma arkitekt
 hollisgötu 16, 220 hafnarfirður
 sími 555 2850, gsm 698 2850
 borealis@centrum.is

verkefni: Blómvellir 7, Hafnarfirði
 skilríki: 02-301
 heiti leiknefni: sneiðingar og útlit
 dagi: 4.11.2003
 skýrsla: 02-612_verk

númer: A-203
 málsvæði: 1:50
 skýrsla: gg
 kl. 260663-6219