


Deili E

Hellur 30x30
Sandlag
PROTAN rakavörn
sjá lýsingu framleiðanda
Gjerrit, bæði undir og
yfir dök
Styrodur Roofmate 150 mm
Halli tekinn í einangrun
Halli skal vera í samr. við by

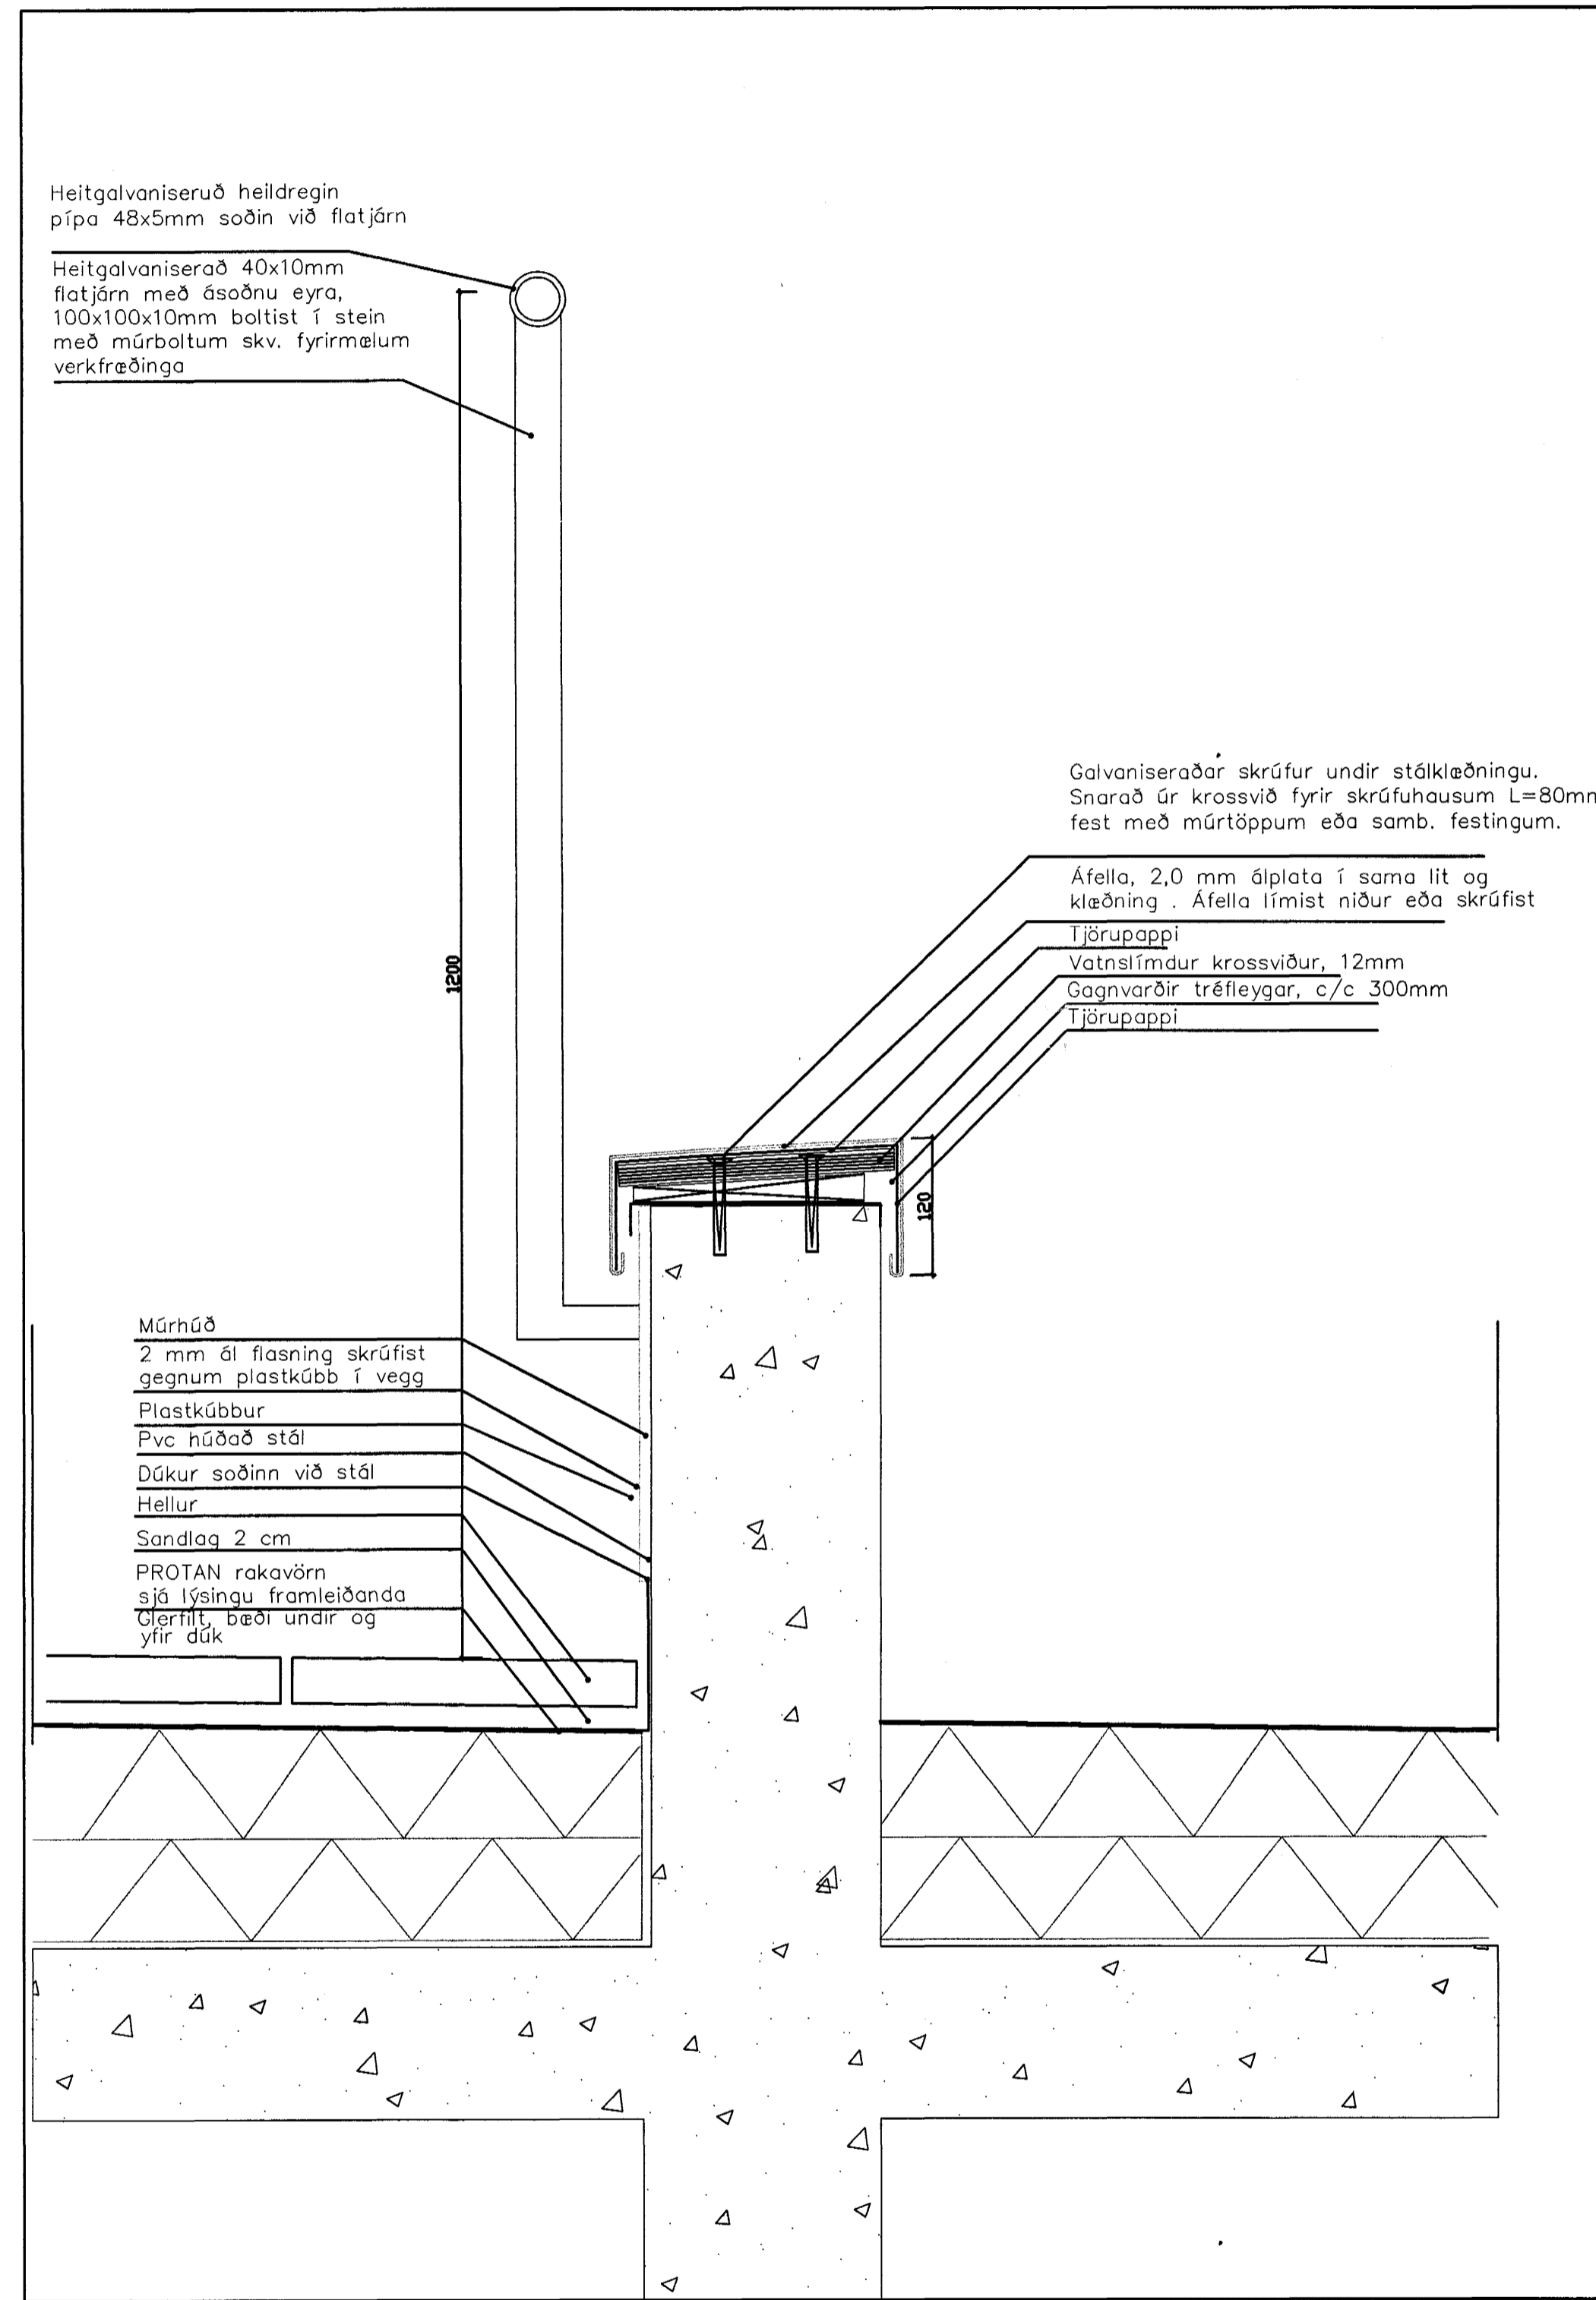


Deili F

Heitgalvaniseruð heildregin
pípa 48x5mm soðin við flatjárn
Heitgalvaniseruð 40x10mm
flatjárn með ásoðnu eyra,
100x100x10mm boltast í stein
með múrboltum skv. fyrir mælum
verkfræðinga

Múrhúð
2 mm ál flösking skrufist
gegnum plastkúbb í vegg
Plastkúbbur
Pvc húðað stál
Dökur soðinn við stál
Hellur
Sandlag 2 cm
PROTAN rakavörn
sjá lýsingu framleiðanda
Gjerrit, bæði undir og
yfir dök

Galvaniseraðar skrúfur undir stálklæðningu.
Snarað úr krossvið fyrir skrúfuhásum L=80mm
fest með múrtöppum eða samb. festingum.
Áfella, 2,0 mm áfella í sama lit og
klæðning. Áfella límist niður eða skrufist
Tjörupappi
Vatnslímdur krossviður, 12mm
Gagnvarðir tréflögur, c/c 300mm
Tjörupappi

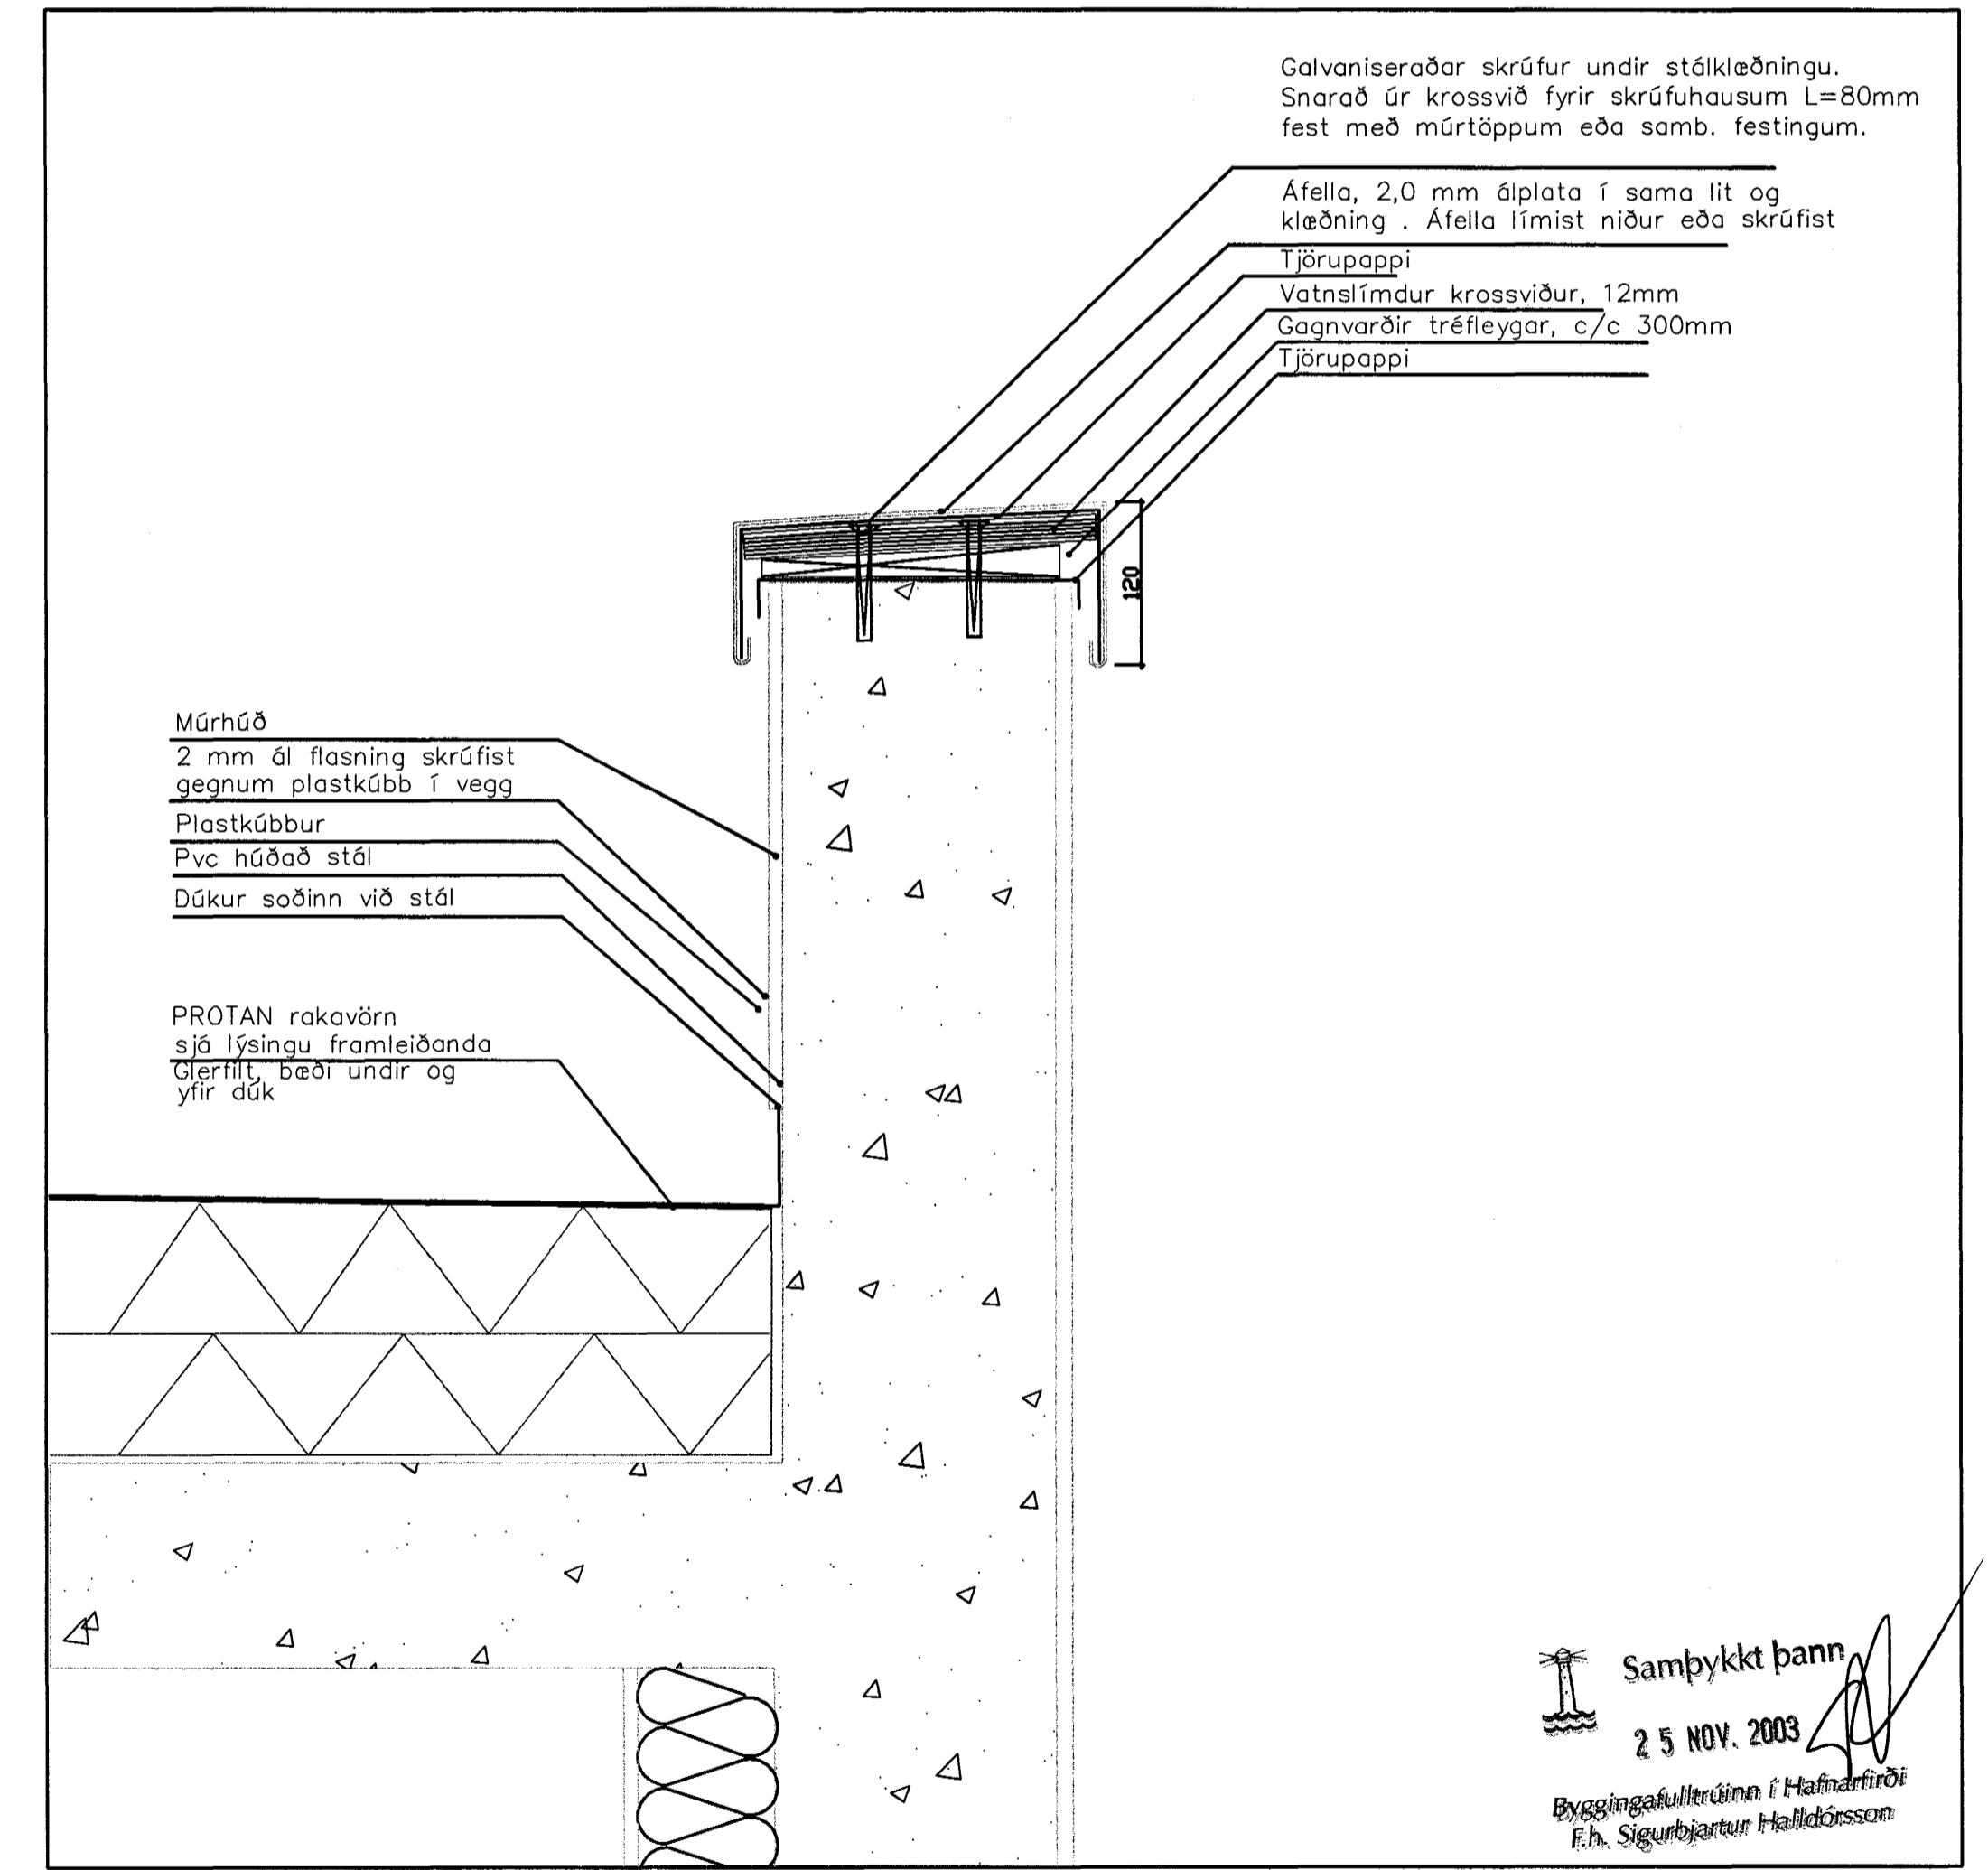

Deili G

Múrhúð
2 mm ál flösking skrufist
gegnum plastkúbb í vegg
Plastkúbbur
Pvc húðað stál
Dökur soðinn við stál
PROTAN rakavörn
sjá lýsingu framleiðanda
Gjerrit, bæði undir og
yfir dök

Galvaniseraðar skrúfur undir stálklæðningu.
Snarað úr krossvið fyrir skrúfuhásum L=80mm
fest með múrtöppum eða samb. festingum.
Áfella, 2,0 mm áfella í sama lit og
klæðning. Áfella límist niður eða skrufist
Tjörupappi
Vatnslímdur krossviður, 12mm
Gagnvarðir tréflögur, c/c 300mm
Tjörupappi

Sampykkt þann
25 NOV. 2003
Byggingafulltrúinn í Hafnarfirði
F.h. Sigurbjartur Hallgrímsson