BERJAVELLIR 2 HAFNARFIRÐI

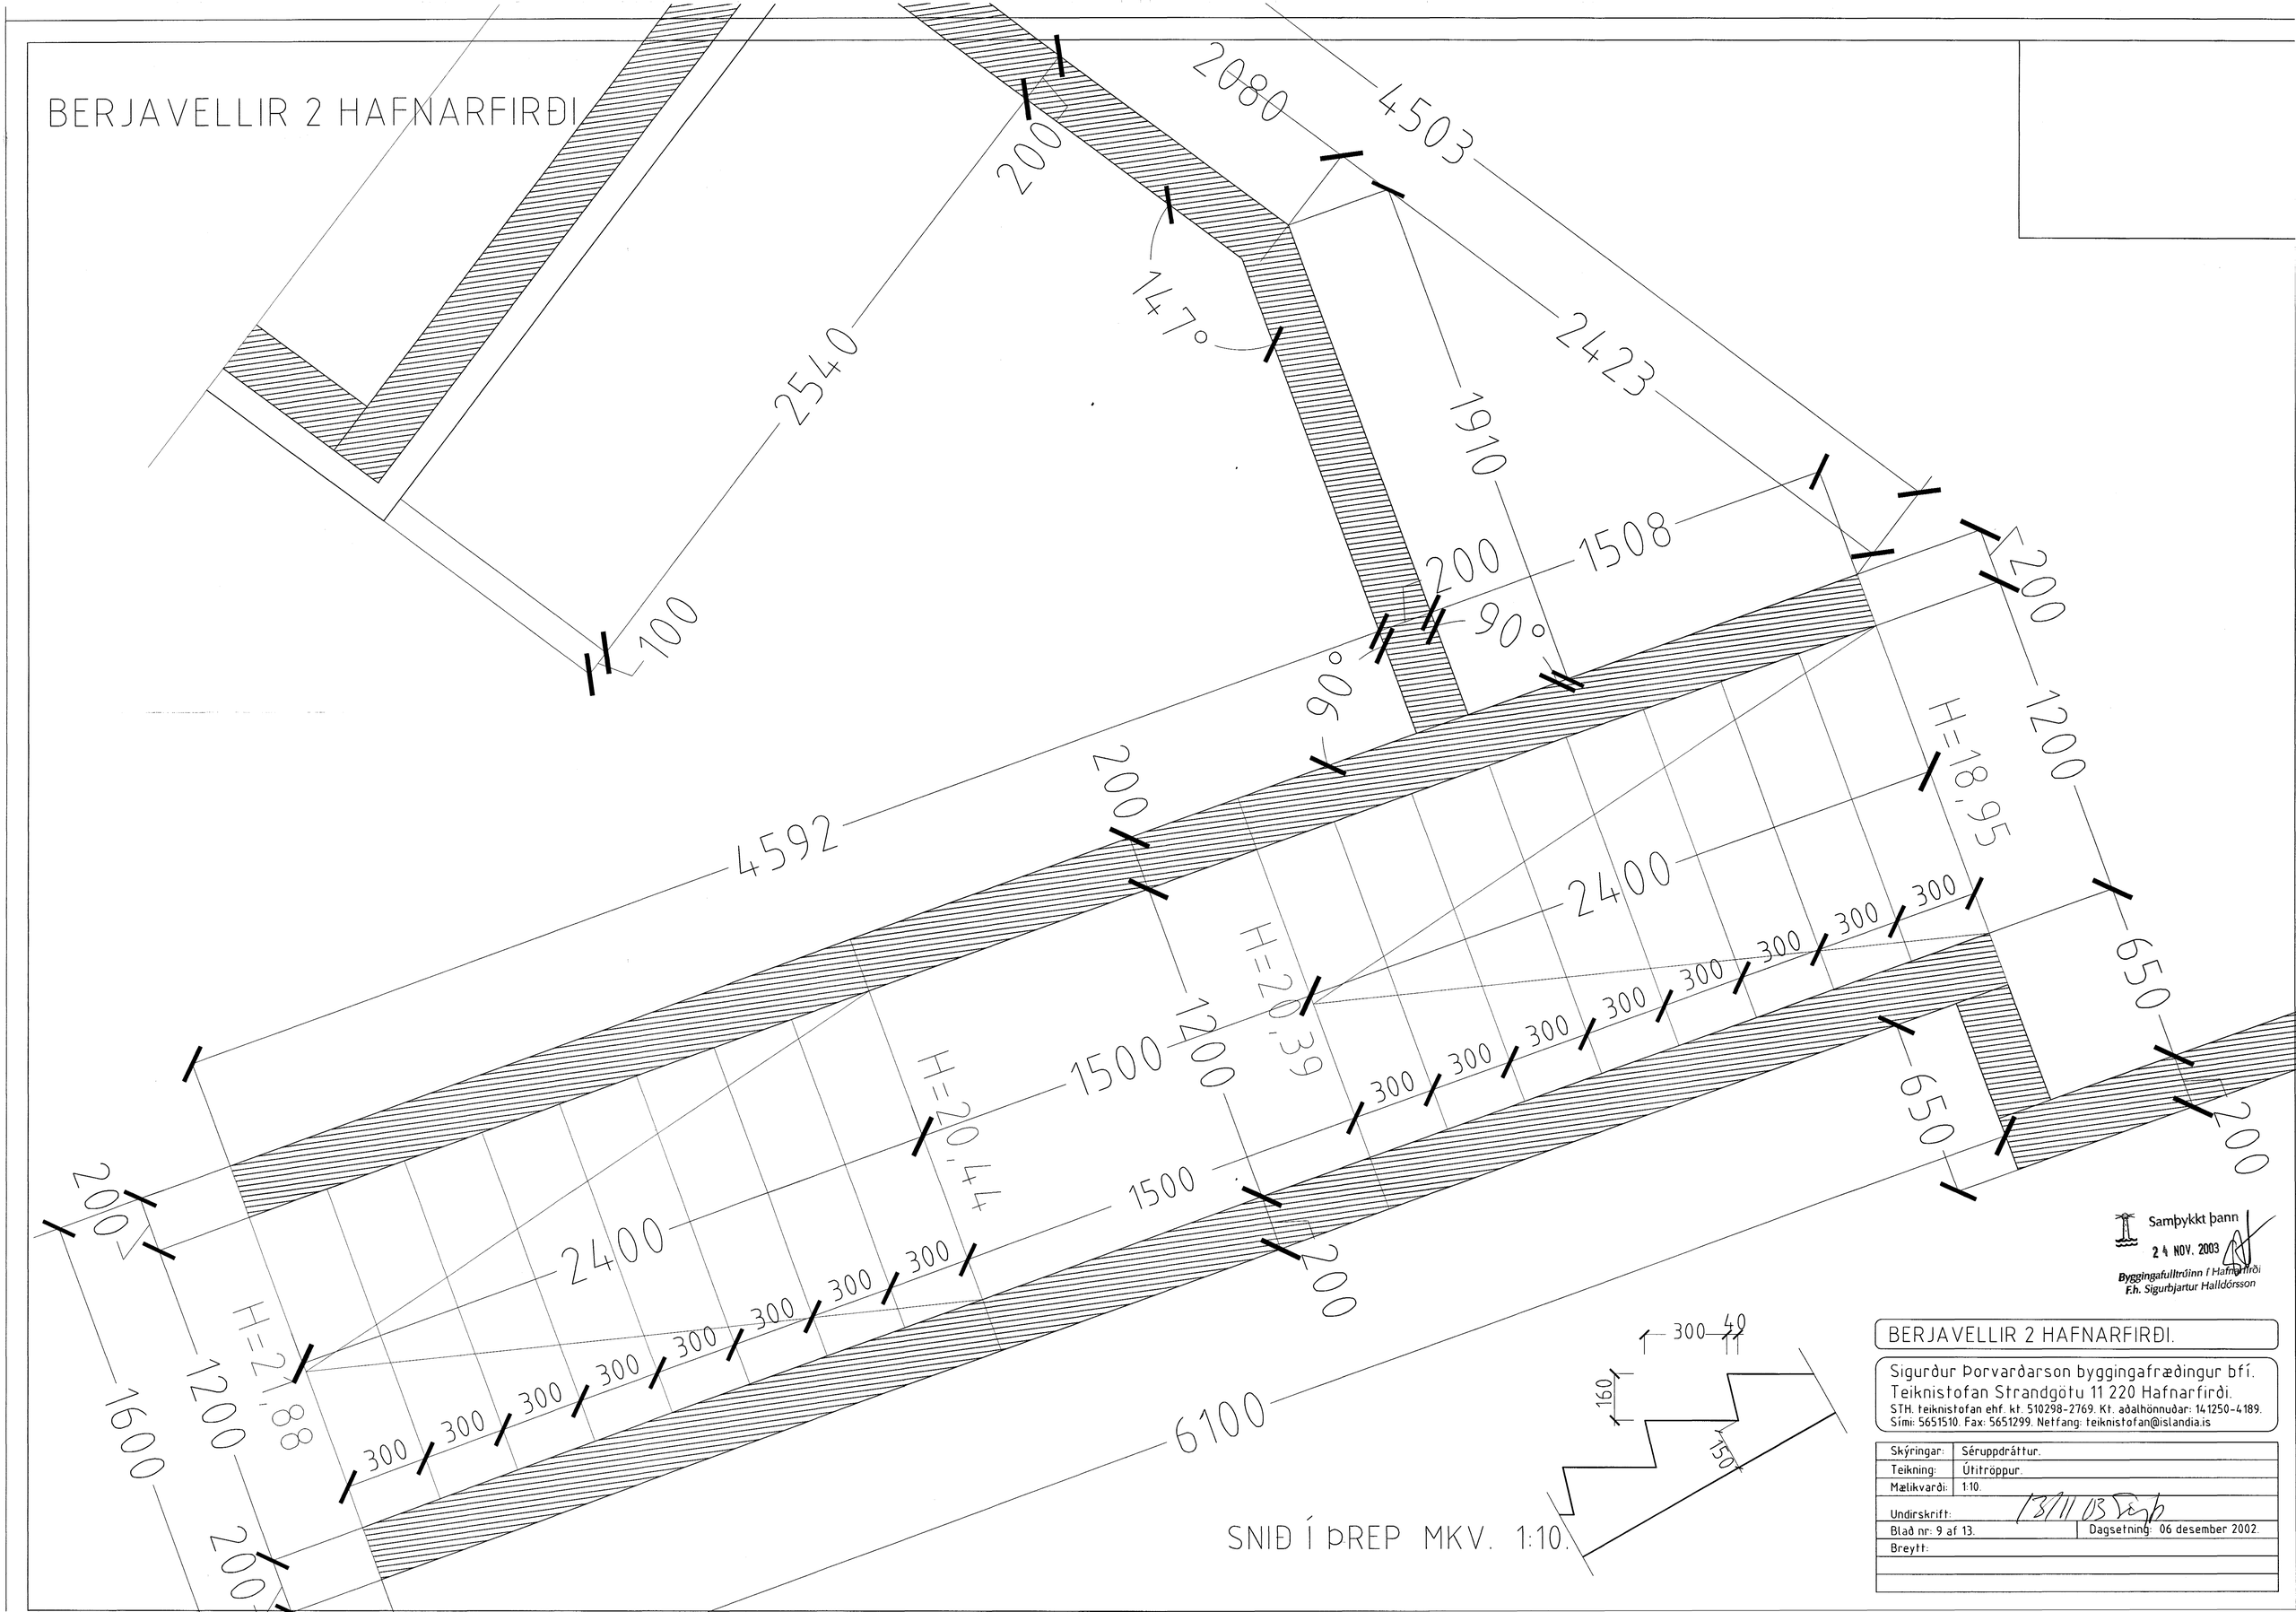

SNIÐ Í ÞREP MKV. 1:10.

Samþykkt þann 24 NOV. 2003
Byggingafulltrúinn í Hafnarfirði
F.h. Sigurbjartur Halldórsson

BERJAVELLIR 2 HAFNARFIRÐI.

Sigurður Þorvarðarson byggingafræðingur bfí.
Teiknistofan Strandgötu 11 220 Hafnarfirði.
STH. teiknistofan ehf. kt. 510298-2769. Kt. aðalhönnuðar: 141250-4189.
Sími: 5651510. Fax: 5651299. Netfang: teiknistofan@islandia.is

Skýringar:	Séruppdráttur.
Teikning:	Útitröppur.
Mælikvarði:	1:10.
Undirskrift:	13/11 03
Blað nr: 9 af 13.	Dagsetning: 06 desember 2002.
Breytt:	