

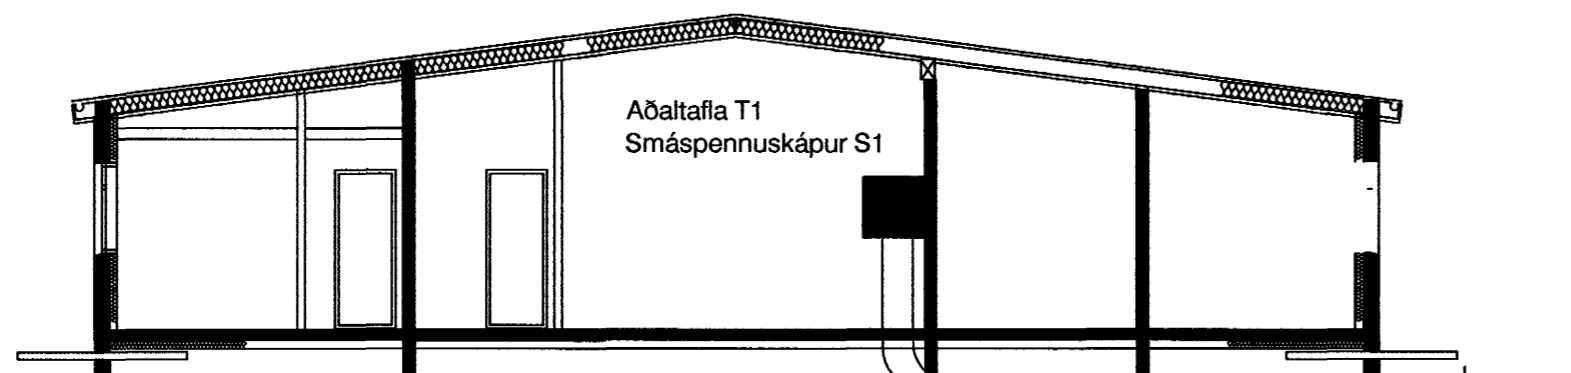


Þversnið A
Kvarði 1/100

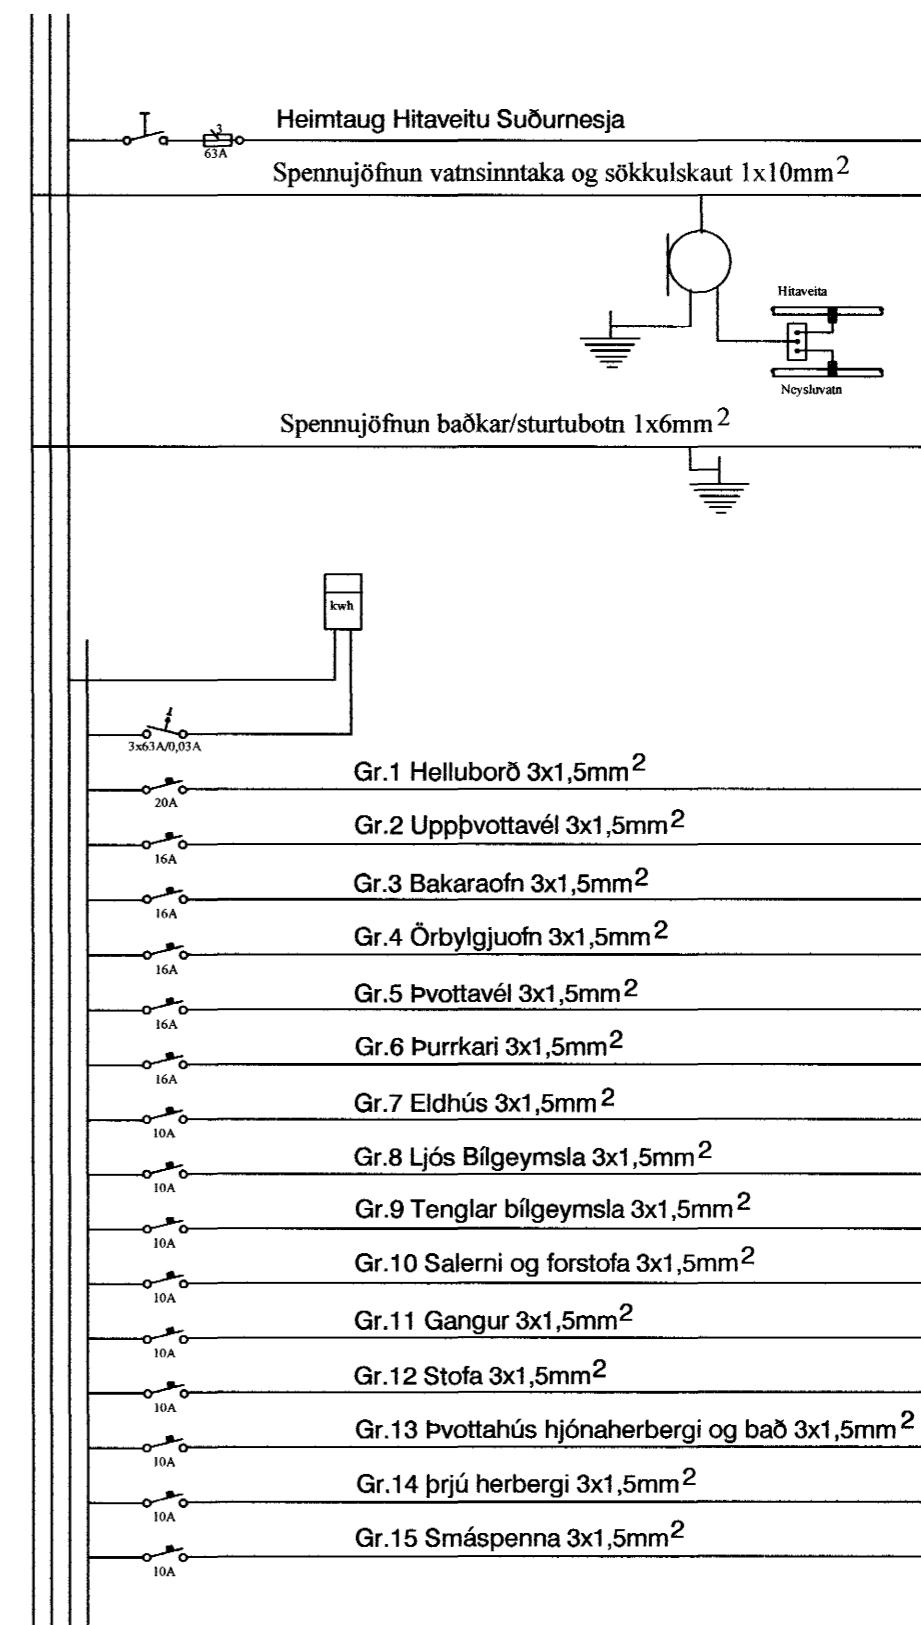

Heimtaugarör Hitaveitu Suðurnesja og Landssímans 50mm að þvermáli liggja 70cm undir jarðvegsfirborði að lóðamörkum.

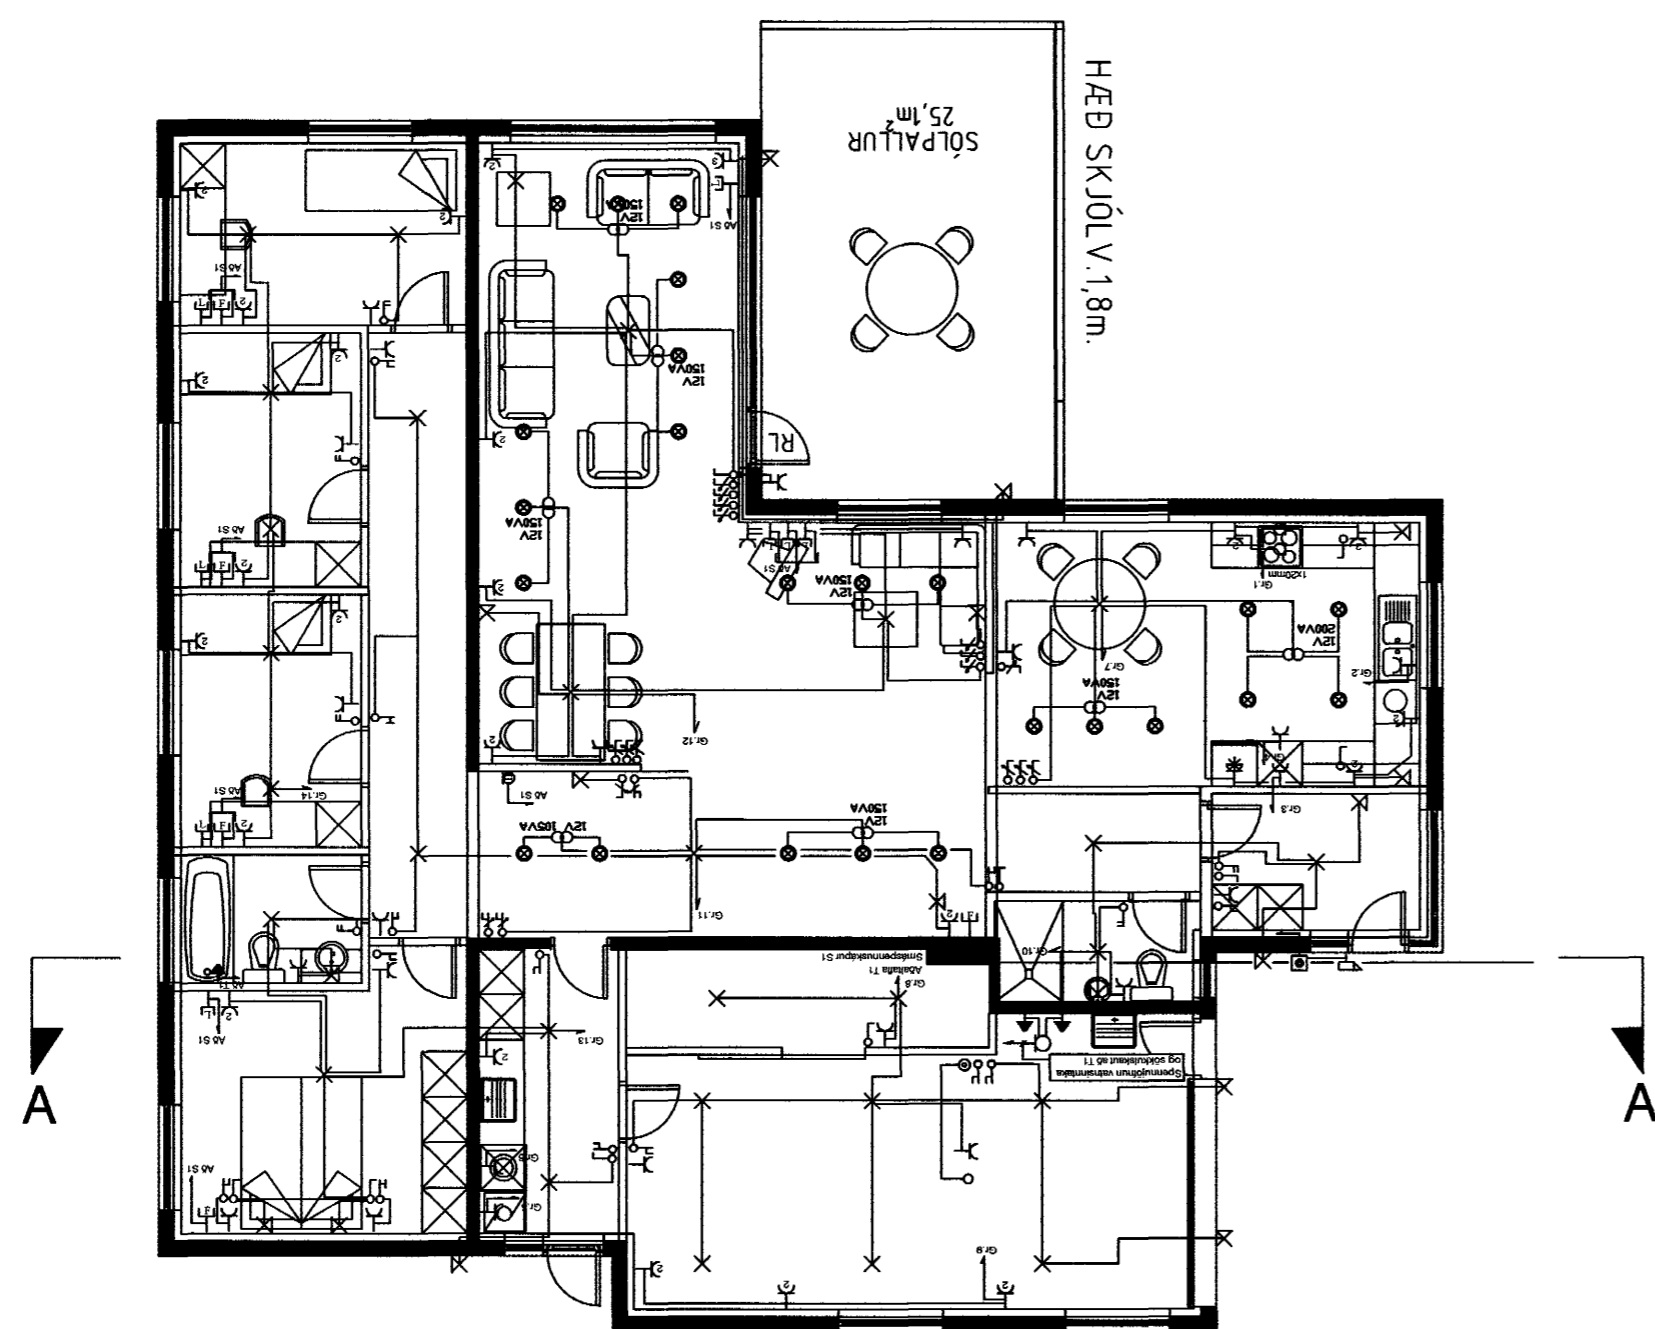

At Jón, 10. Skilddar 2010

Kristján B. Guðmundsson
Raflagnahönnuður - rafverktaki

Kl. 060951-3309 sími: 896-2895

Teikn. nr. Tilvísun á teikningu
Samþykkt *Kristján B. Guðmundsson* Dags.

Burknavellir 13

Þversnið
Einlínunmynd

Hannað KBG Teiknað KBG
Dagsetning Verk nr. Mælikvarði Teikn.
Júlí 2003 1107 1/100 2