
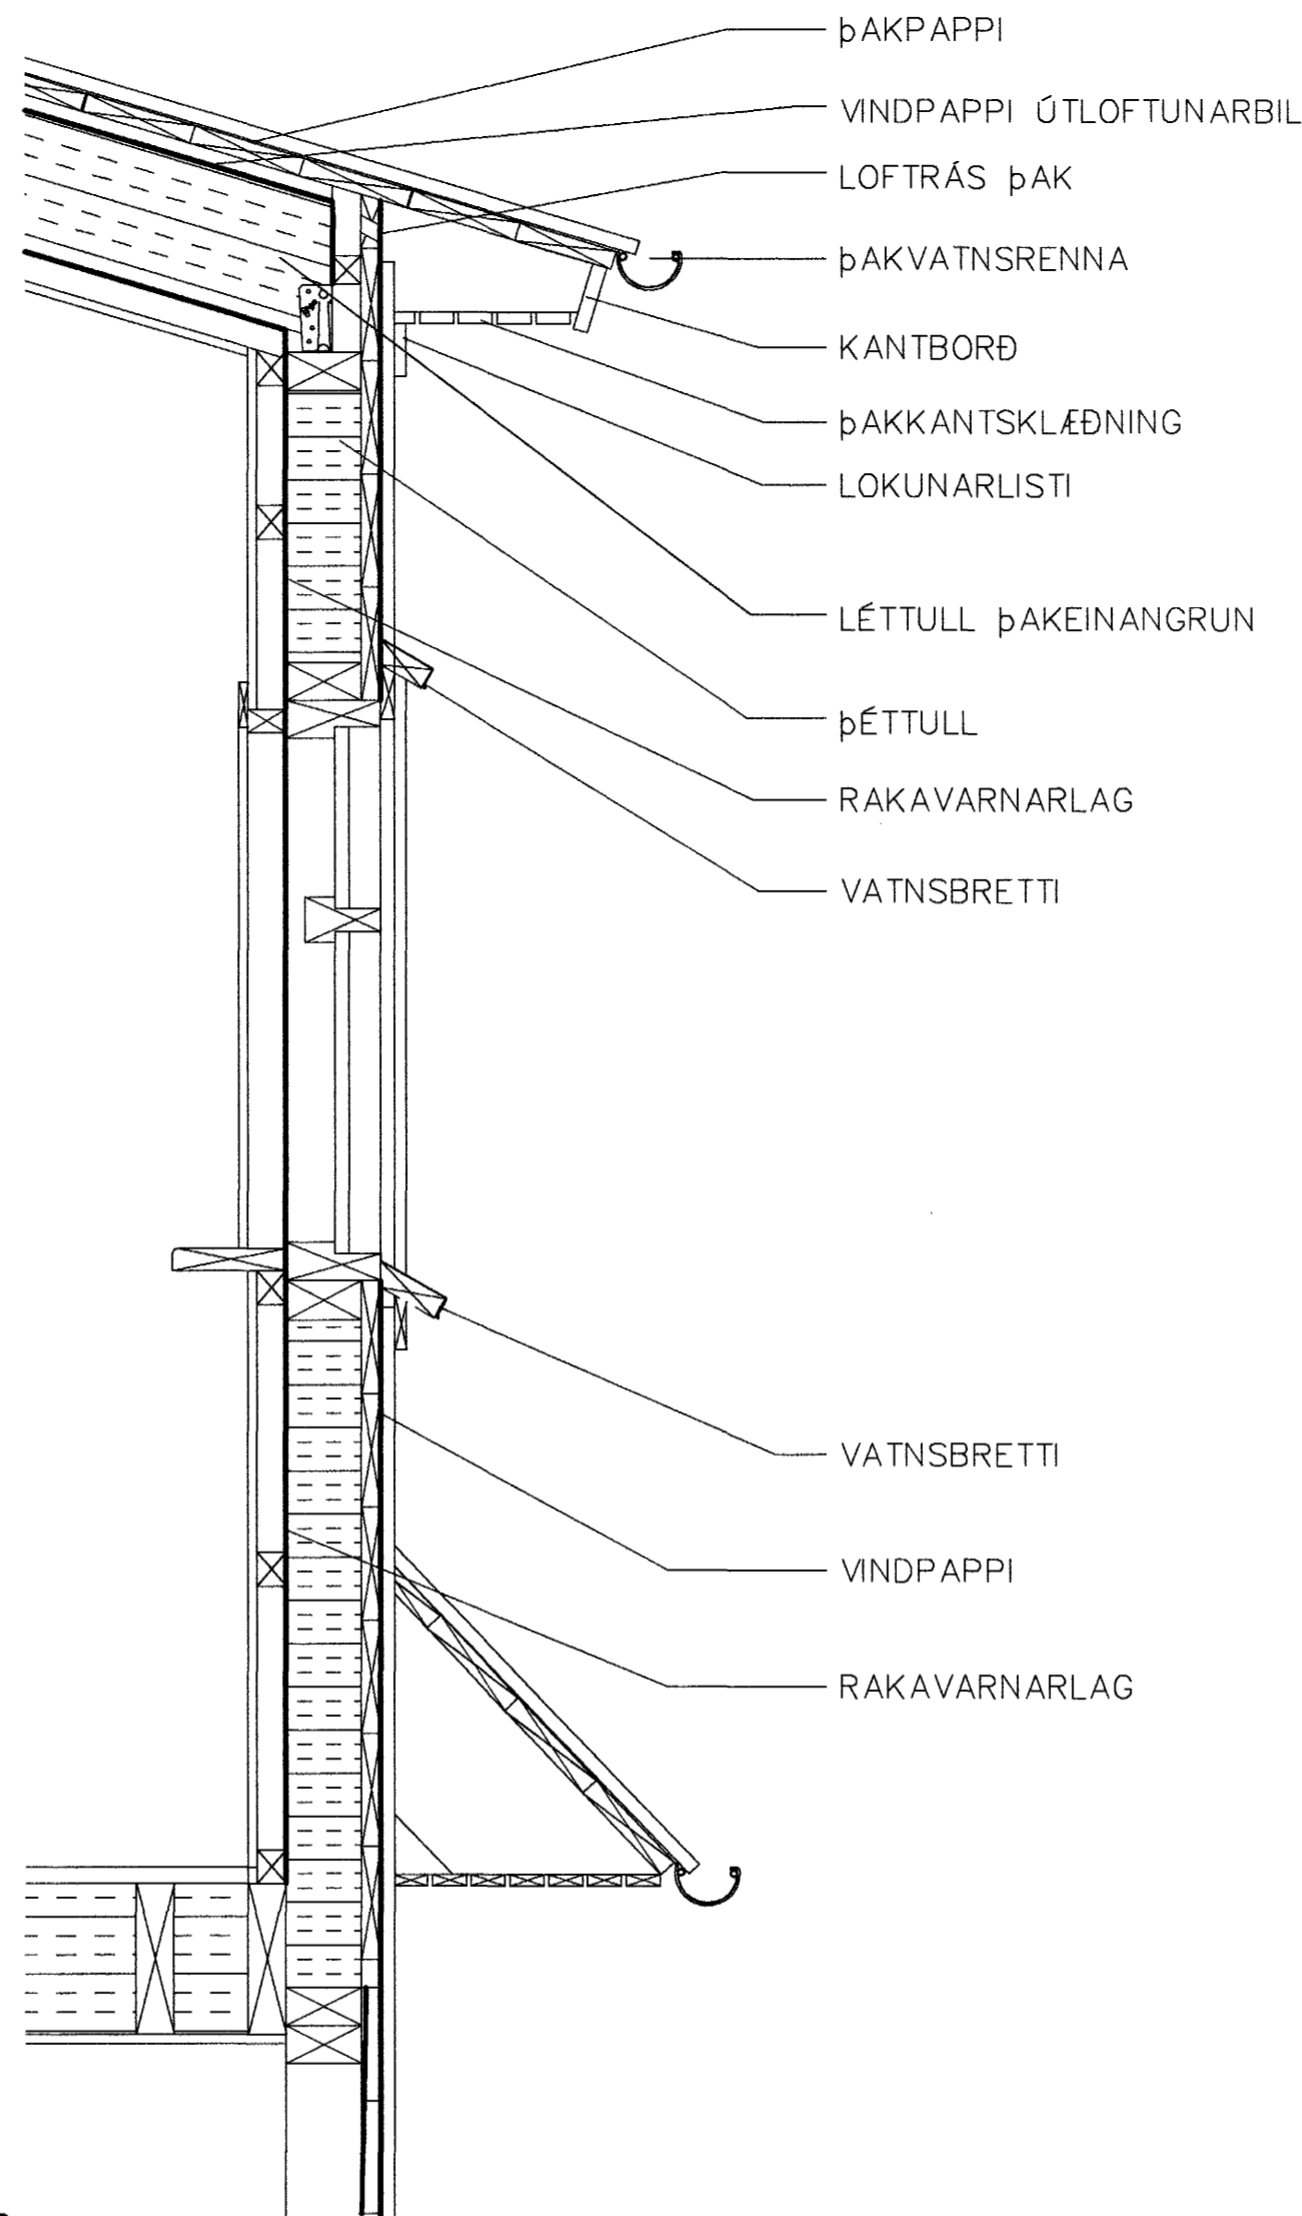


SNEIÐING Í GEGNUM VIÐBYGGINGU, Kvarði 1:50

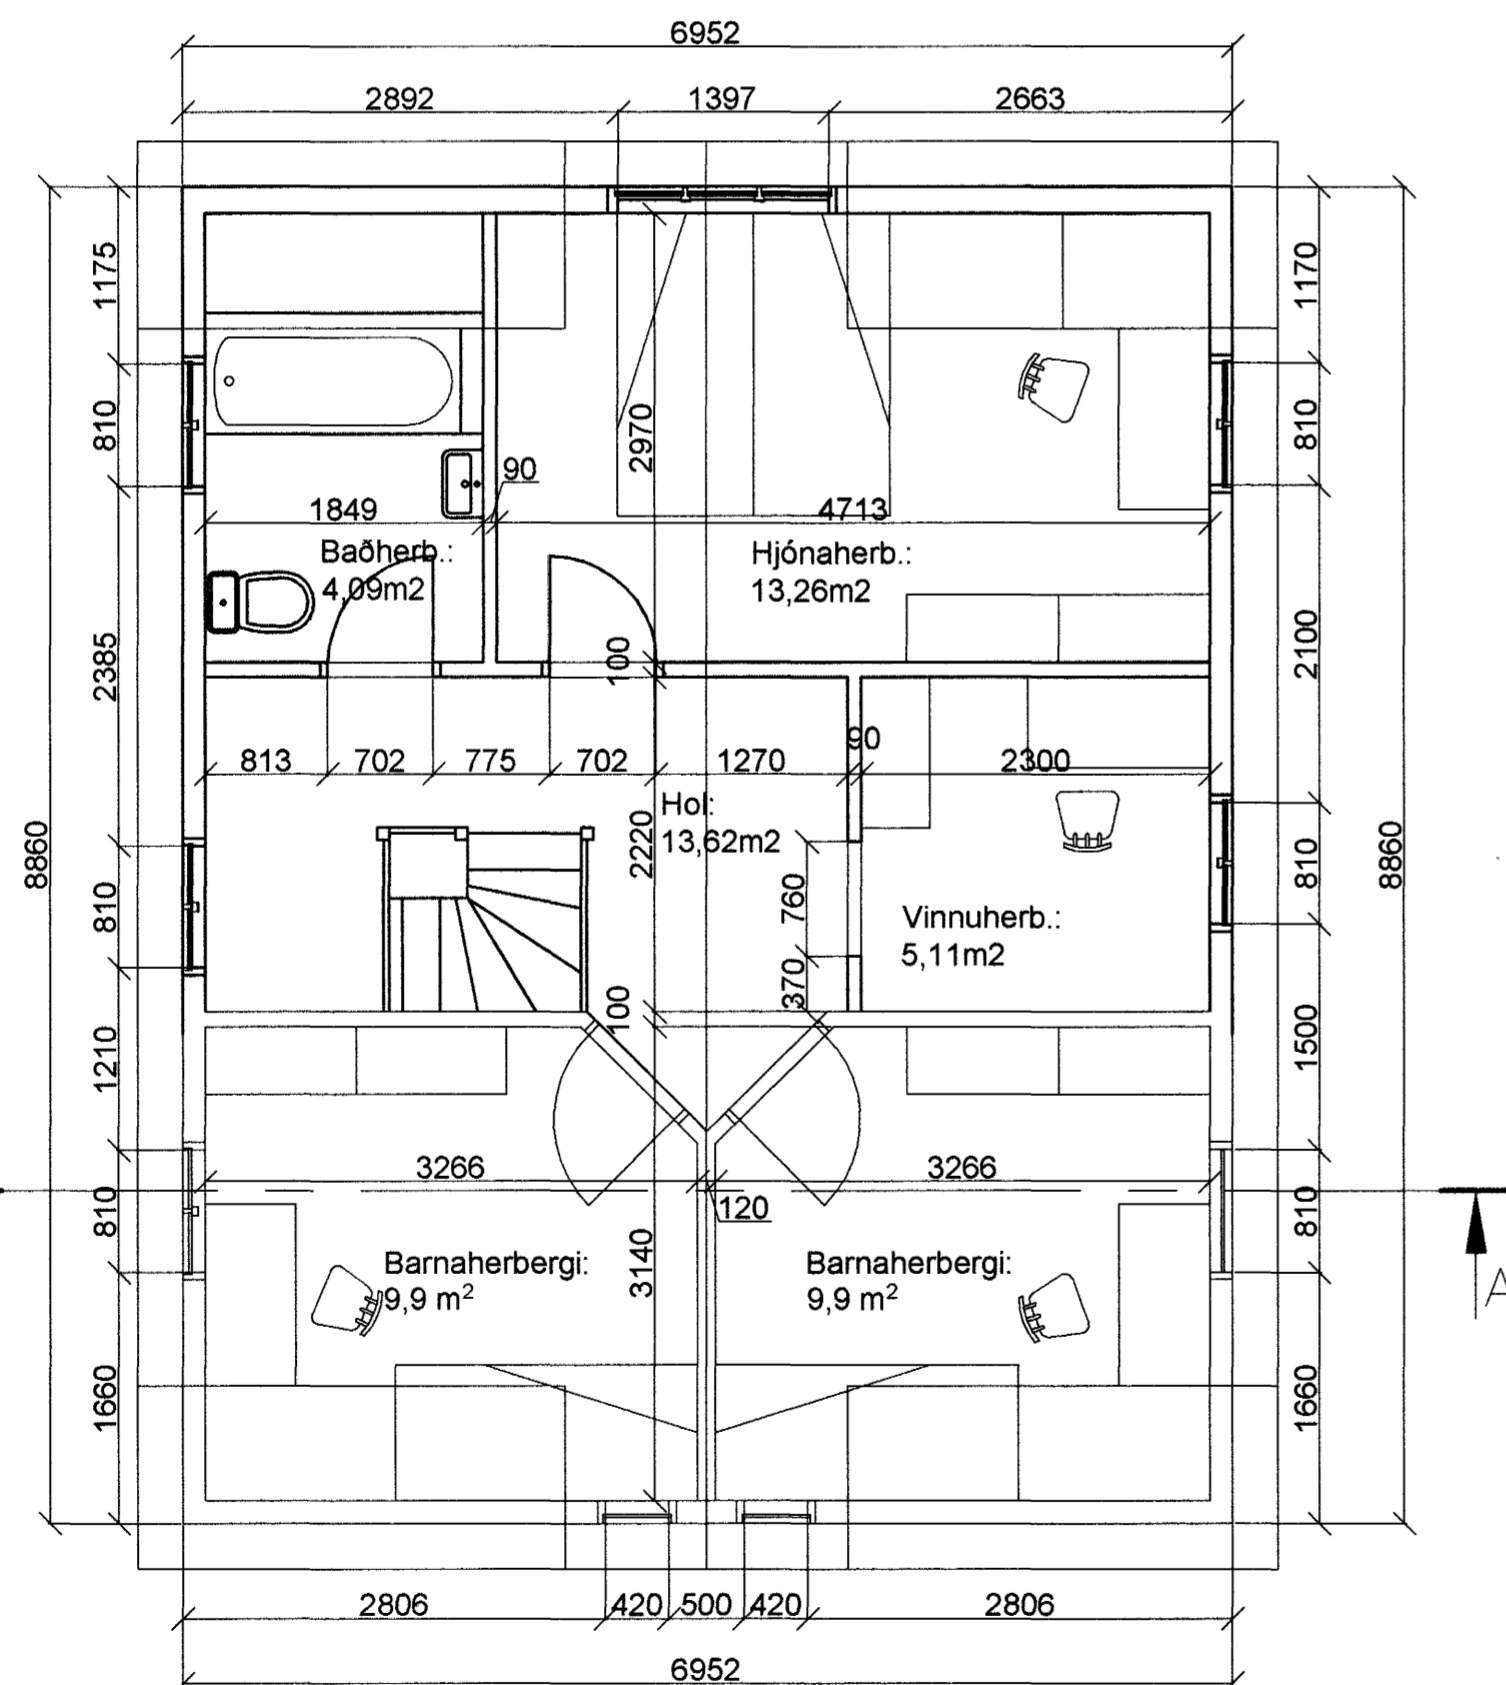

- ÞAKPAPPI
- VINDPAPPI ÚTLOFTUNARBIL
- LOFTRÁS ÞAK
- ÞAKVATNSRENNNA
- KANTBORÐ
- ÞAKKANTSKLÆÐNING
- LOKUNARLISTI
- LÉTTULL ÞAKEINANGRUN
- ÞÉTTULL
- RAKAVARNARLAG
- VATNSBRETTI
- VATNSBRETTI
- VINDPAPPI
- RAKAVARNARLAG

Frágangur undir bárujárn:

Á borðaklæðningu útveggja komi vindpappi en á borðaklæðningu þaks komi tjörupappi.

Loftun Þakvirkis:

Ganga skal frá 2sm listum næst Þakklæðningu til að mynda loftrás undir klæðningu. Neðan á lista komi síðan trefjastyrktur vindpappi sem leggist í kíttu (olíubaserað) og heftist upp með nylonborða til styrkingar. Bora skal $\varnothing 2$ sm gat undir 30°horni í gegnum veggja-klæðningu til að mynda loftrás fyrir loftunarbilið. Vanda skal allan frágang til að ná loftþéttri tengingu.

Einangrun:

Þakhluta skal einangra með léttull en útveggi með Þéttull.

Rakavarnarlag:

Ganga skal frá rakavarnarlagi (Þolplasti) milli afréttigrindar og burðavirkis. Öll samskeyti skulu kíttuð saman og þannig frá gengið að rakavarnarlagið sé heilt og samfelt.

Þakkantur:

Kantborð næst rennu skal klæða þétt að Þakklæðningu en listar undir Þakkant skal klæða gisið með 6mm bili nema fyrsta borð næst bárujárn.

Að öðru leiti skal öll vinna vera fagmannlega unnin og í samræmi við byggingareglugerð þar sem hægt er að koma því við.

Atriði sem ekki eru upptalin hér að ofan koma fram á teikningu og gildir teikningin, þar um ásamt faglegum vinnubrögðum.

Ath! Breytingin nær aðeins yfir barnaherbergi annar hæðar til austurs ásamt gólfi í stað þaks áður.

Samþykkt þann
01. DES. 2003
Byggingafulltrúinn í Hafnarfirði
F.h. Sigurbjartur Halldórsson

Sigurbjartur Halldórsson 040344-3309

TEIKNISTOFA A.V.J.

Hölmásið 4 101 Reykjavík.
Símar: 554-0673--896-3230

Aðalsteinn V. Júlíusson
Byggingatæknifræðingur M.T.F.I
Stuðlaseil 18, 109 Reykjavík
Kt: 040344-3309

VERKHEITI: Hraunbrún 22 Hafnarfirði
Viðbygging

HEITI TEIKNINGAR:		VERK.NR. 03201	
SÉRTEIKNING, SNIÐ OG HLUTAMYND		TEIKNING NR. 1302	
HANNAÐ AVJ	TEIKNÁÐ A.V.J	YTIRFARID	DAGS 261103
BREYTT	1	2	3
			KVARÐI 1:50,1:10