



Grunnmynd - kjallari
mkv. 1:50

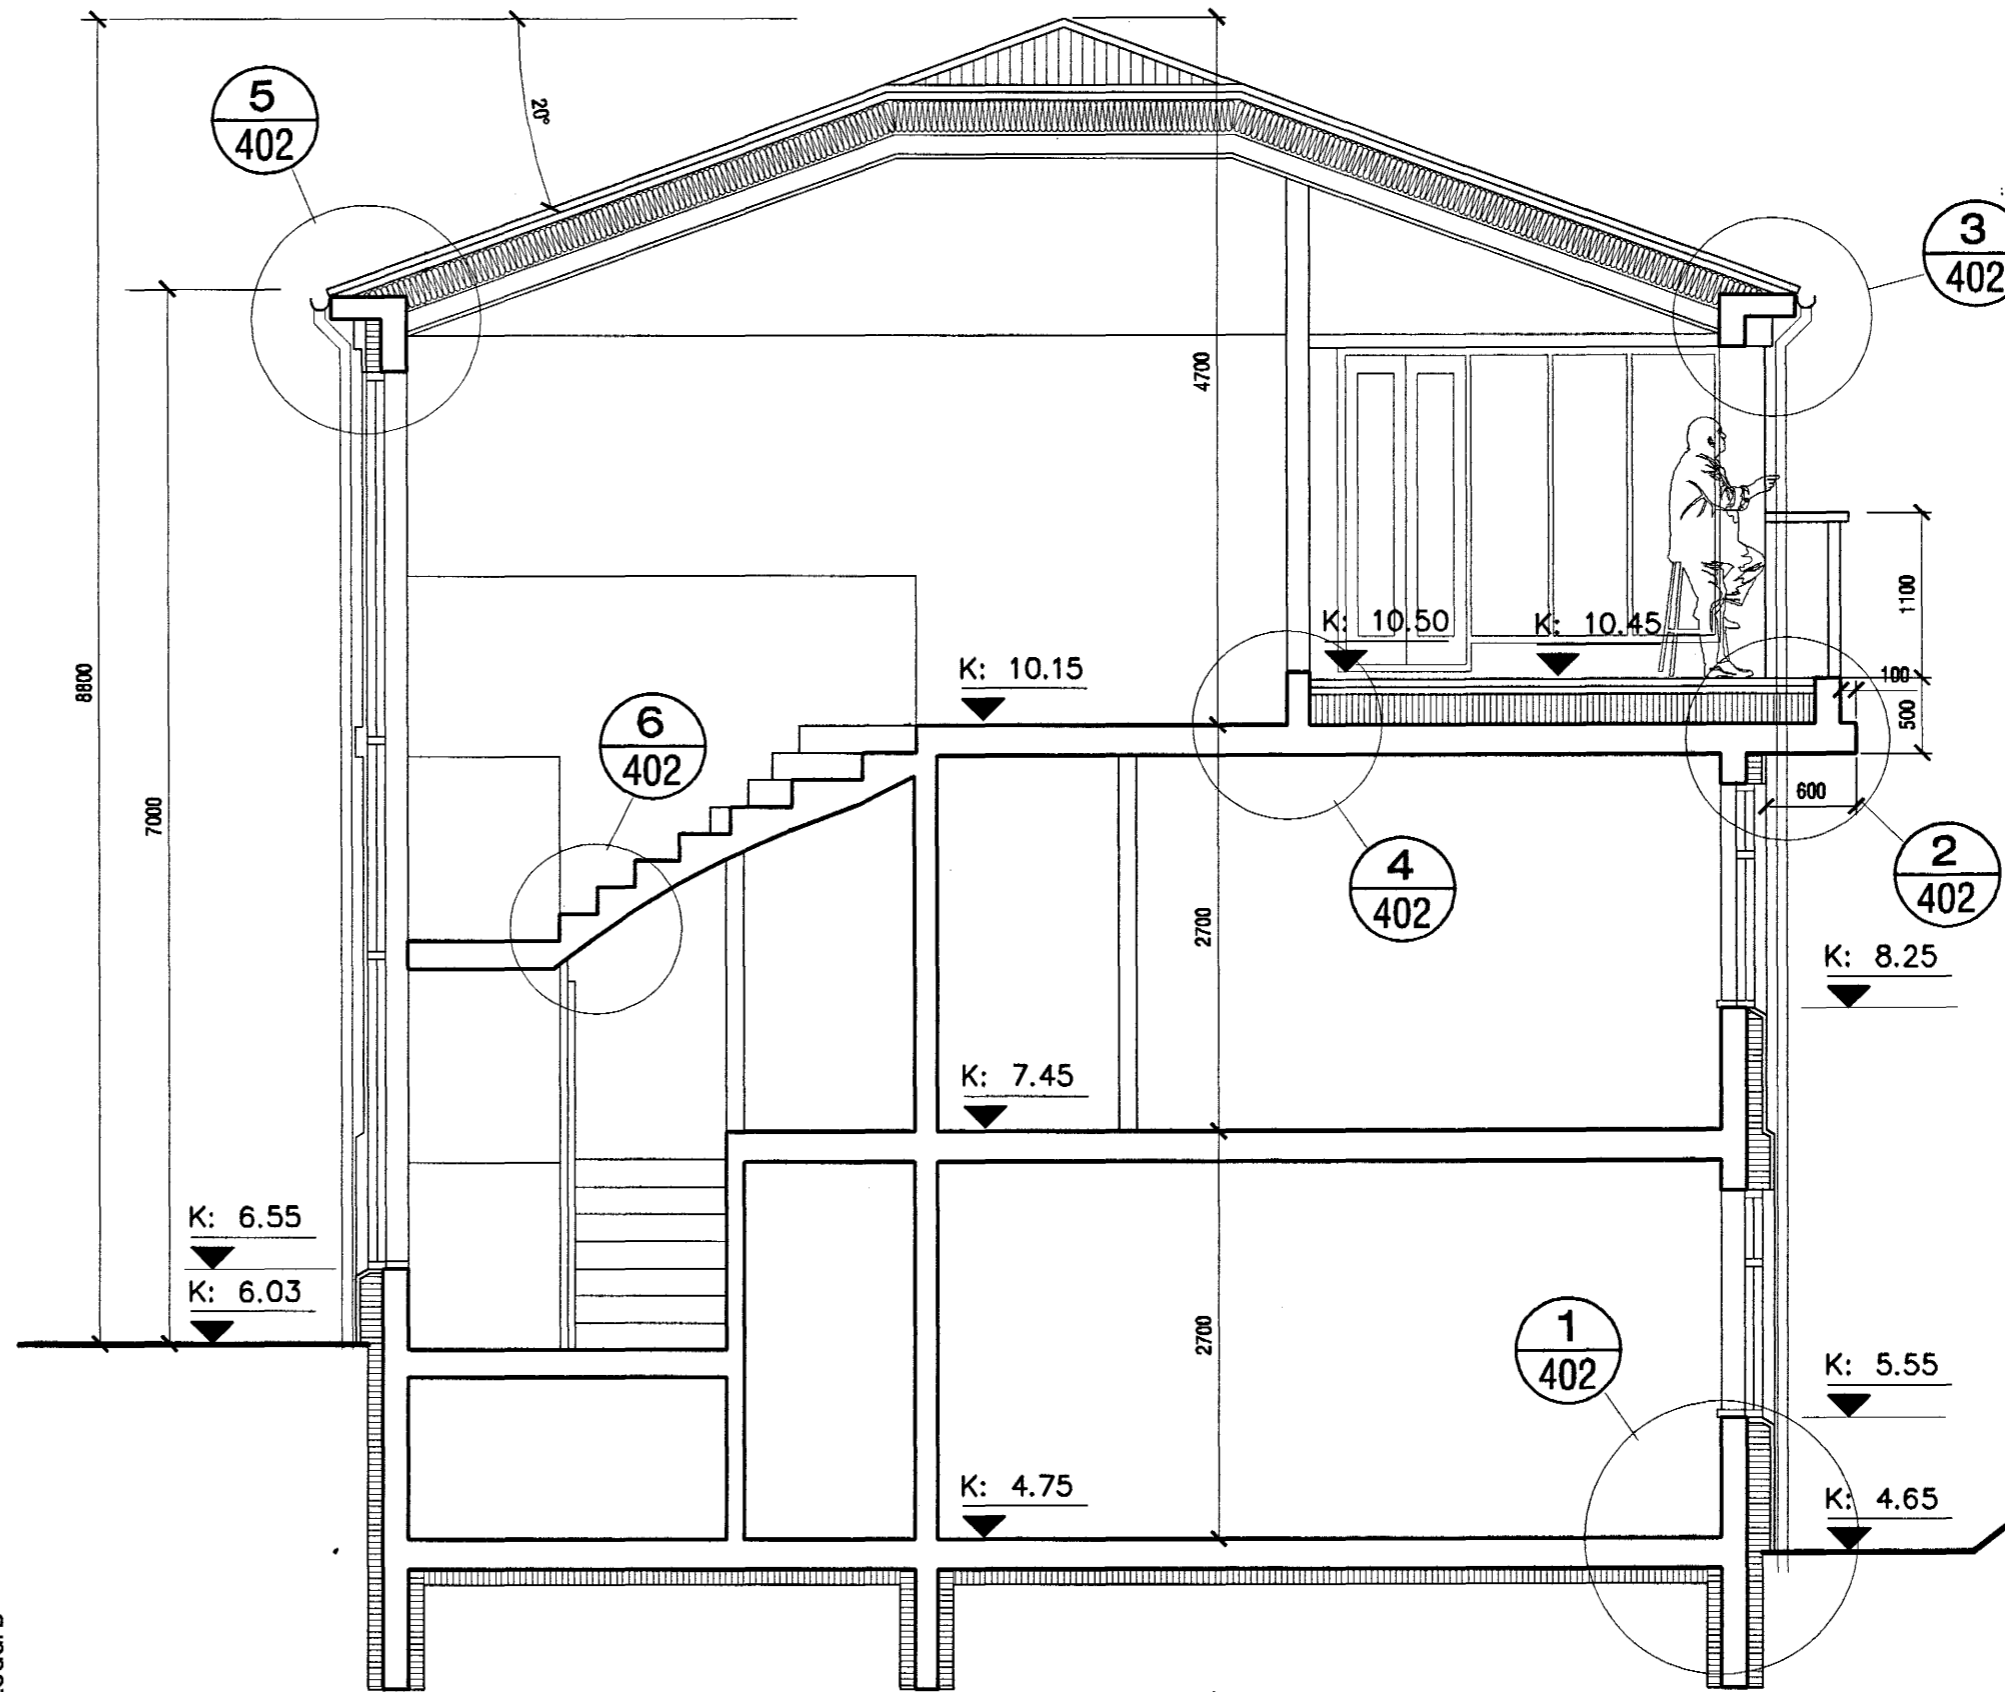

Sneiðing A-A
mkv. 1:50

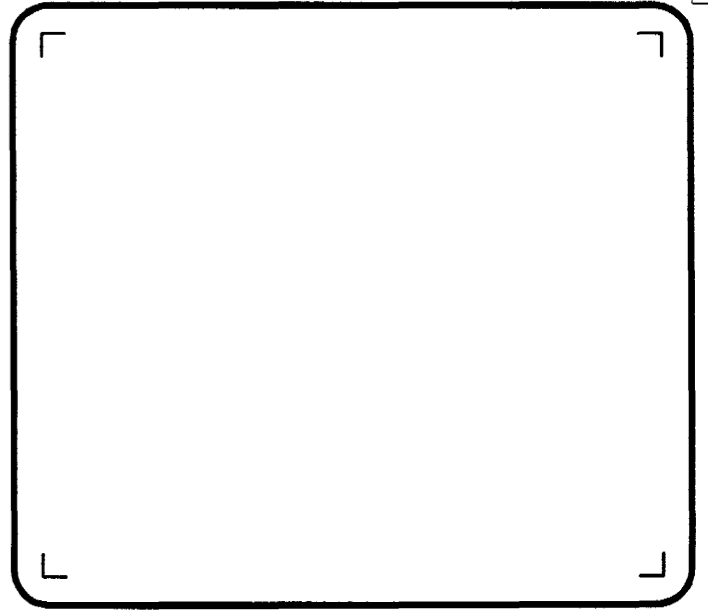

lykilmynd

Samþykkt þann
27.10.2003

Byggingafulltrúinn í Hafnarfirði
E.h. Sigurbjartur Halldórsson

breytingar

Verkstæði Arkitekta

Kári Eiríksson

KÁRI EIRIKSSON arkitekt FAÍ - kt: 070365-4059
Verkstæði Arkitekta ehf. - kt: 570800-2210 - Gunnarsundi 5 - 220 Hafnarfjörður
Sími: 565 9779 - Fax: 565 9778 - GSM: 699 0999 - E: kari@ack.is - www.ack.is

verkkaup

Selma og Ellert

verk **Gunnarsund 4, Hlj. EINBÝLISHÚS**

teikning Grunnmynd kjallara,	teikning nr. 0306
sneiðing A-A	301

VERKTEIKNING

hannab KE	teiknað KE	dags. OKTÓBER 2003
mkv. 1:50	tölvuskrá 0306-301.dwg	

blásetur
A2 ath! Öll mál eru í millimetrum. Öll vafaatriði skal bera undir hönnuð. Mæltó ekki af teikningum, öll mál athugst á staðnum. Ósamræmi í teikningum skal tilkynna hönnuð strax.