



Grunnmynd - 1.hæð  
mkv. 1:50

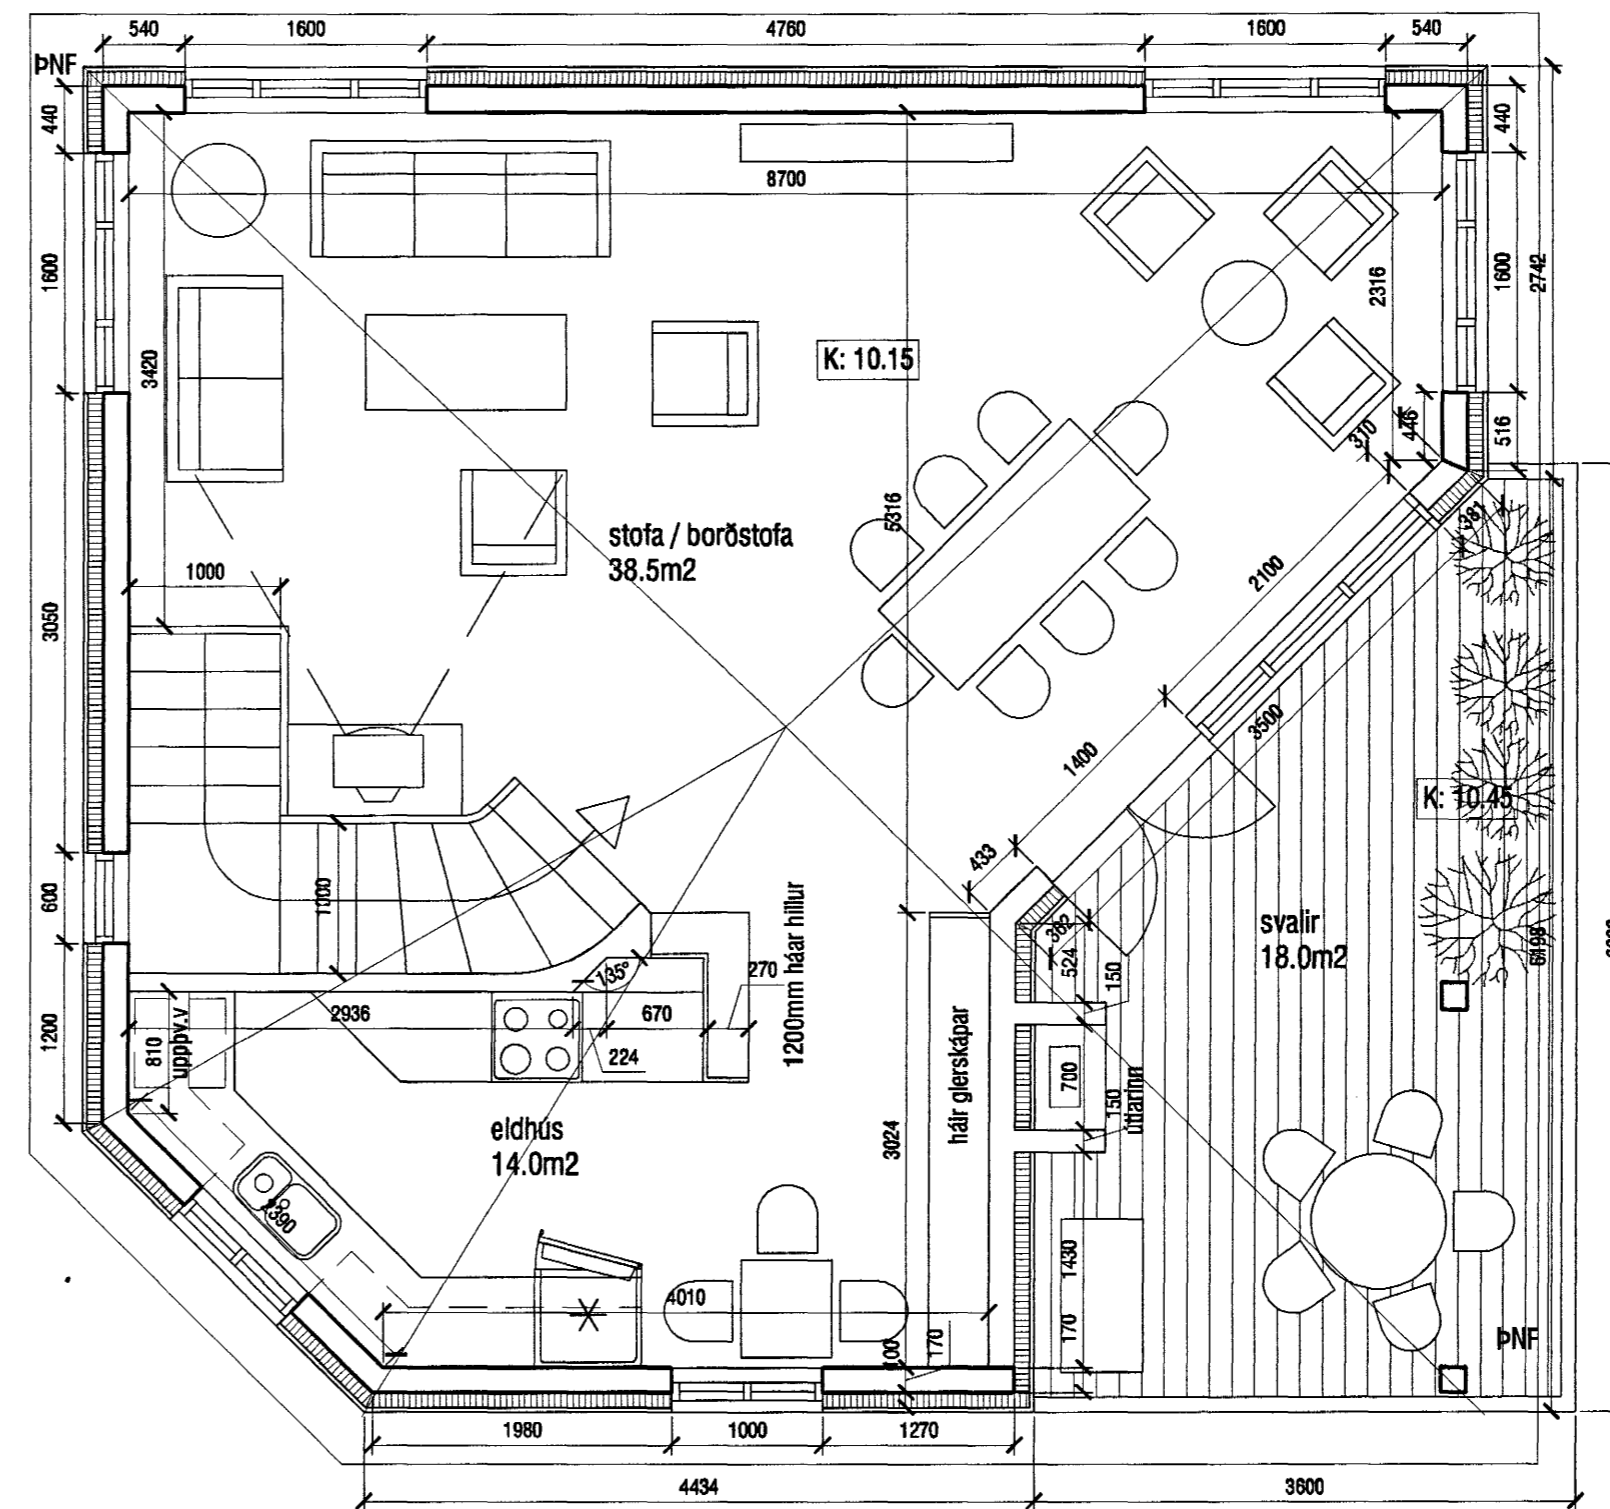

Grunnmynd - 2.hæð  
mkv. 1:50

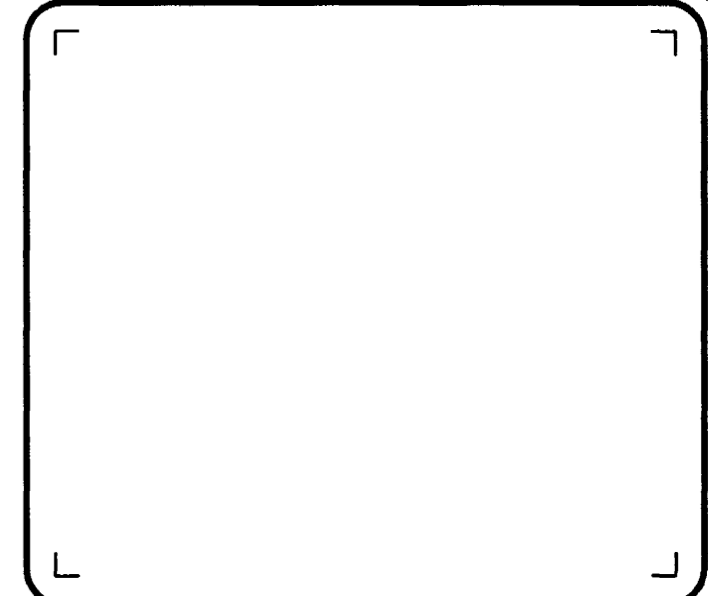

lykilmynd

**Samykkt þann**  
27 NOV. 2003

Byggingafulltrúinn í Hafnarfirði  
E.h. Sigurbjartur Halldórsson

breytingar


**Verkstæði Arkitekta**

*K. Eiríksson*

**KÁRI EIRÍKSSON** arkitekt FAÍ - kt: 070365-4059  
Verkstæði Arkitekta ehf. - kt: 570800-2210 - Gunnarssundi 5 - 220 Hafnarfjörður  
Sími: 565 9779 - Fax: 565 9778 - GSM: 699 0999 - E: kari@aok.is - www.aok.is

verkkaup

**Selma og Ellert**  
Gunnarssund 4, Hfj.  
**EINBYLISHÚS**

teikning  
**Grunnmyndir 1. og 2. hæð**

teikning nr.  
**0306  
302**

**VERKTEIKNING**

hannað KE	teiknað KE	dags. OKTÓBER 2003
mkv. 1:50	tölvuskrá	0306-302.dwg

bláostærð **A2**

**ath!** Öll mál eru í millimetrum. Mælið ekki af teikningum, öll mál athugist á staðnum. Ósamræmi í teikningum skal tilkynna hönnuð strax.