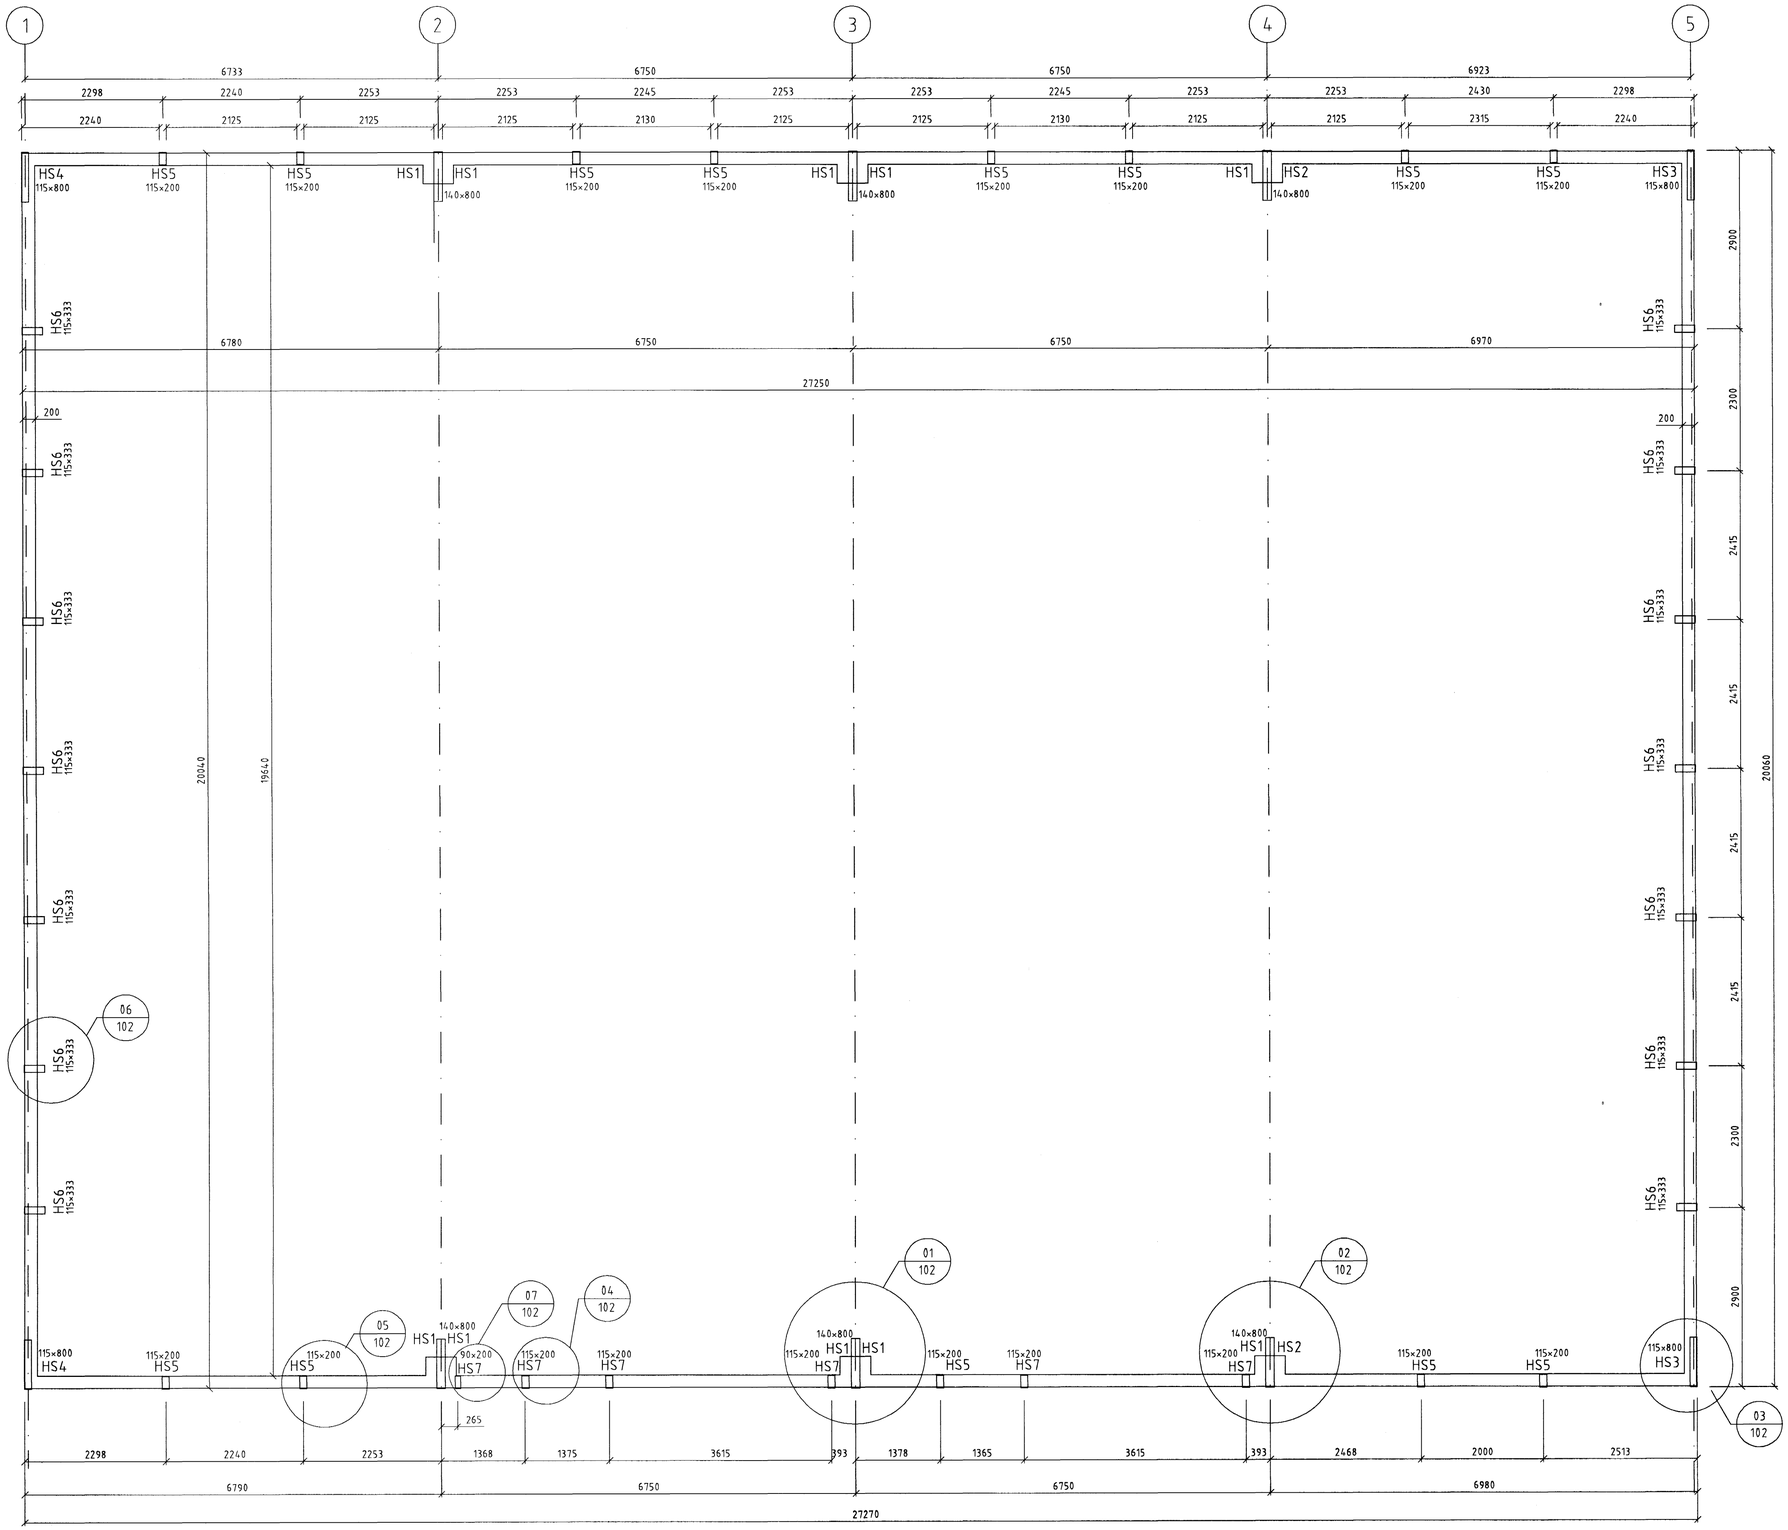

ATH- Sérstaklega:

Innsteyptar festingar eru málsettar miðað við utanmál grindar

Samþykkt þann
08 DES. 2003
Byggingafulltrúinn í Hafnarfirði
F.h. Sigurbjartur Halldórsson

Hval-101.dwg

Breyting	Dags.	Skýring	Br.

LÍMTRÉ HF. Teiknideild Sími: 530 6800 Fax: 530 6039

Hvaleyrarbraut 41, Hafnarfirði

Grunnmynd

Innsteyptar festingar

TEIKN. MM	DAGS. 20.07.2000
REIKN. BI	VERK 1998080027
YFIRF.	BLAÐ 101
MKV. 1:50	