
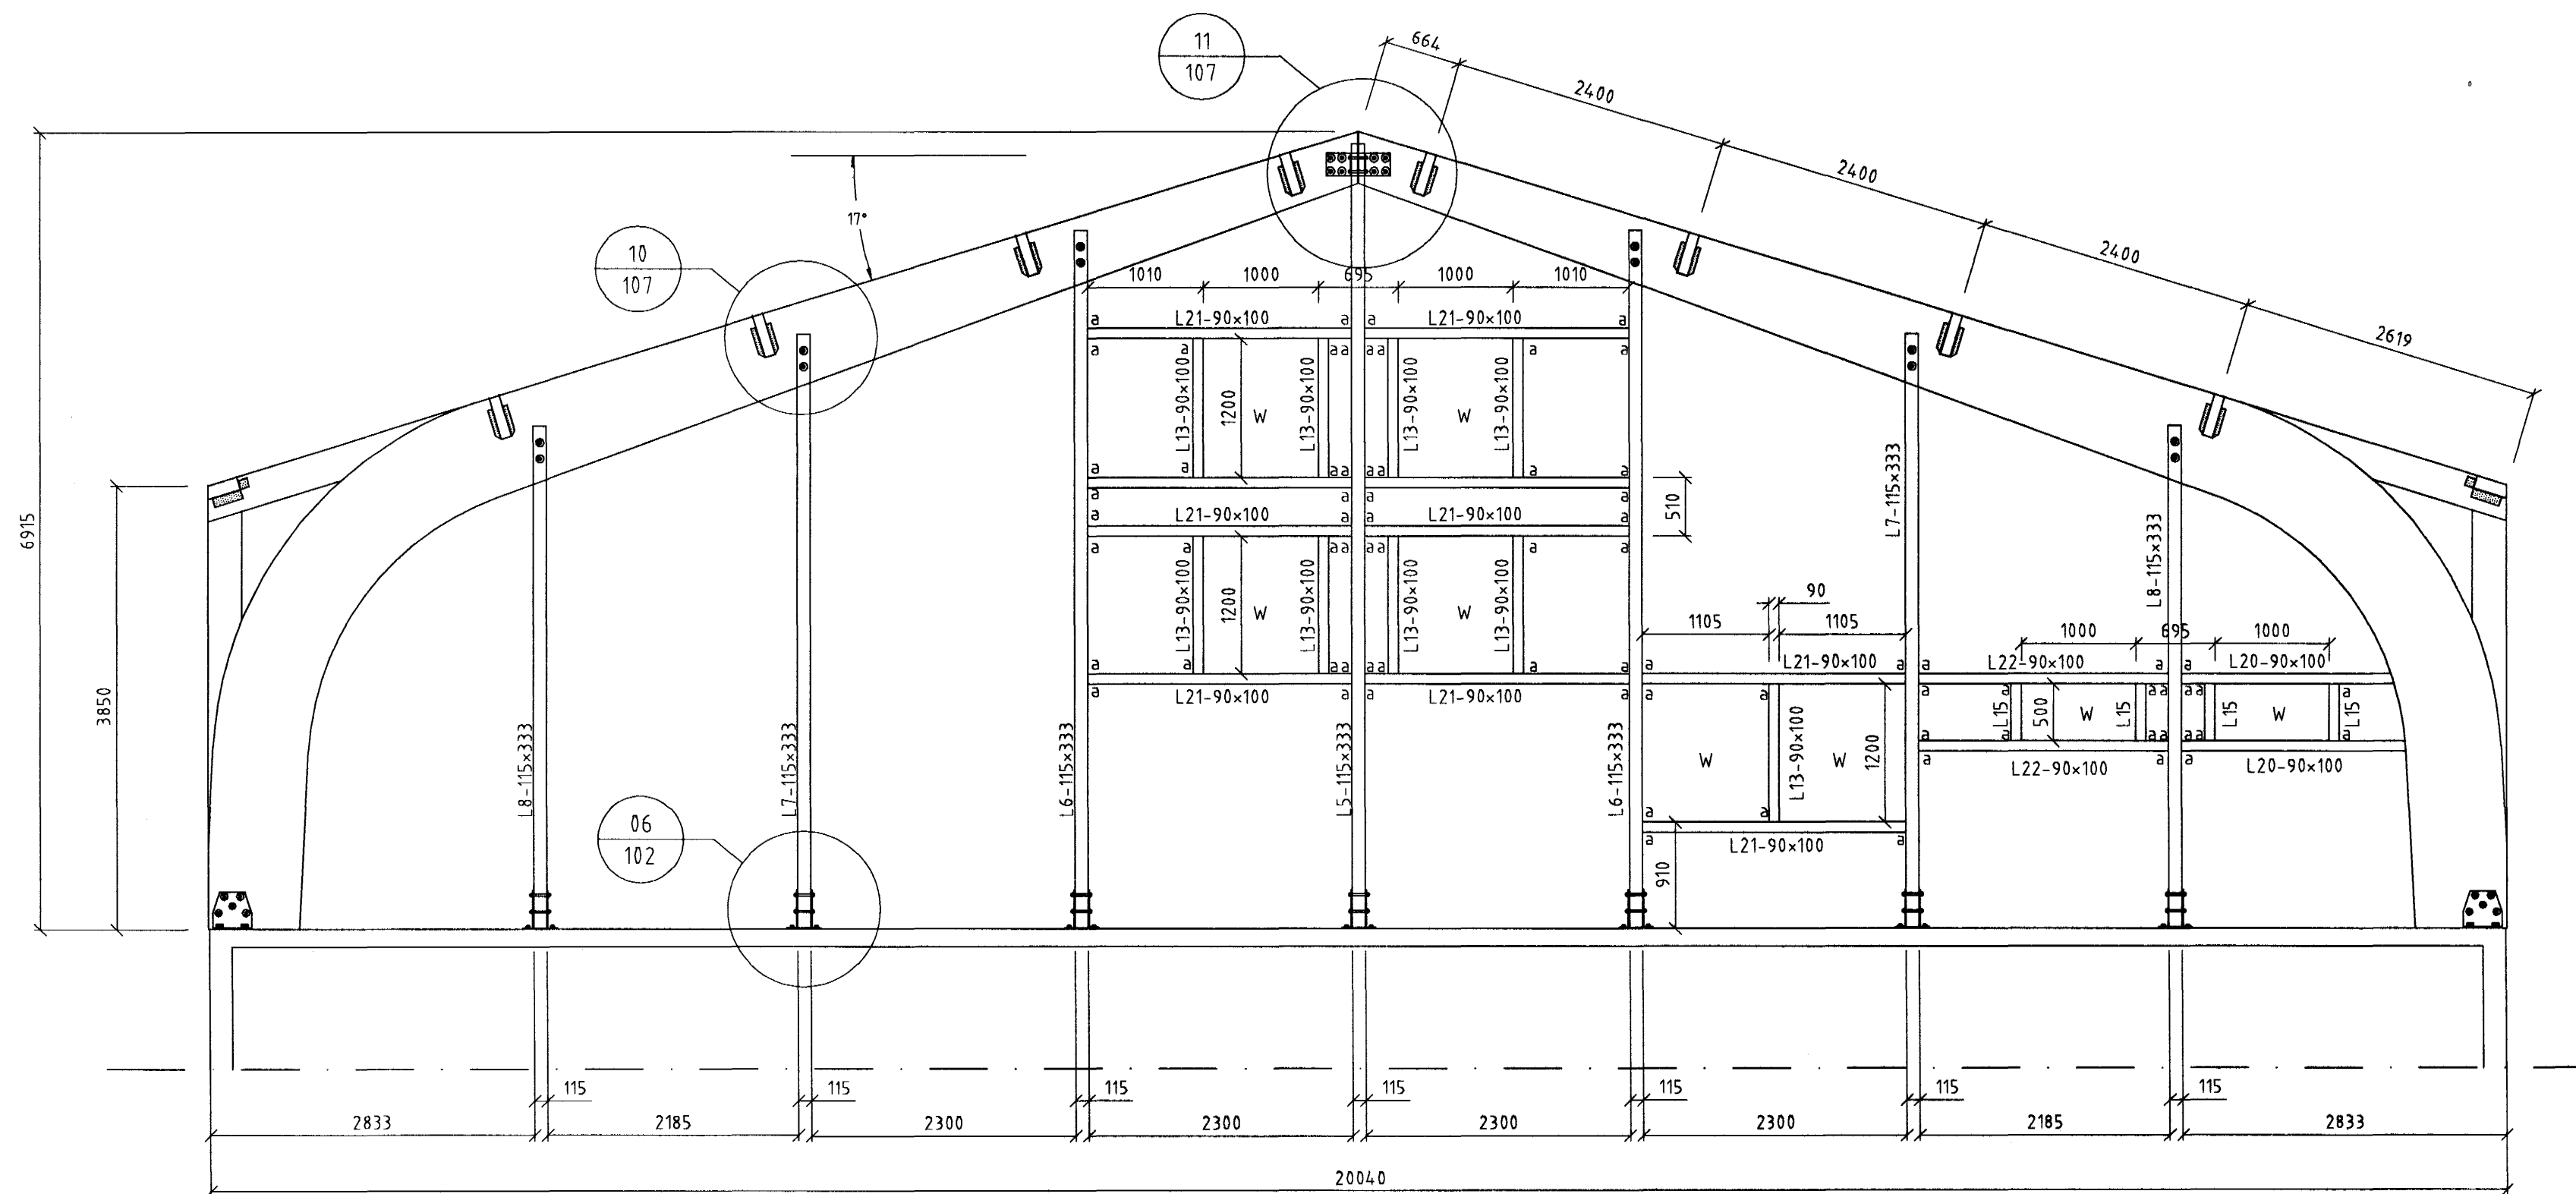


pversnið A-A

Mkv.: 150

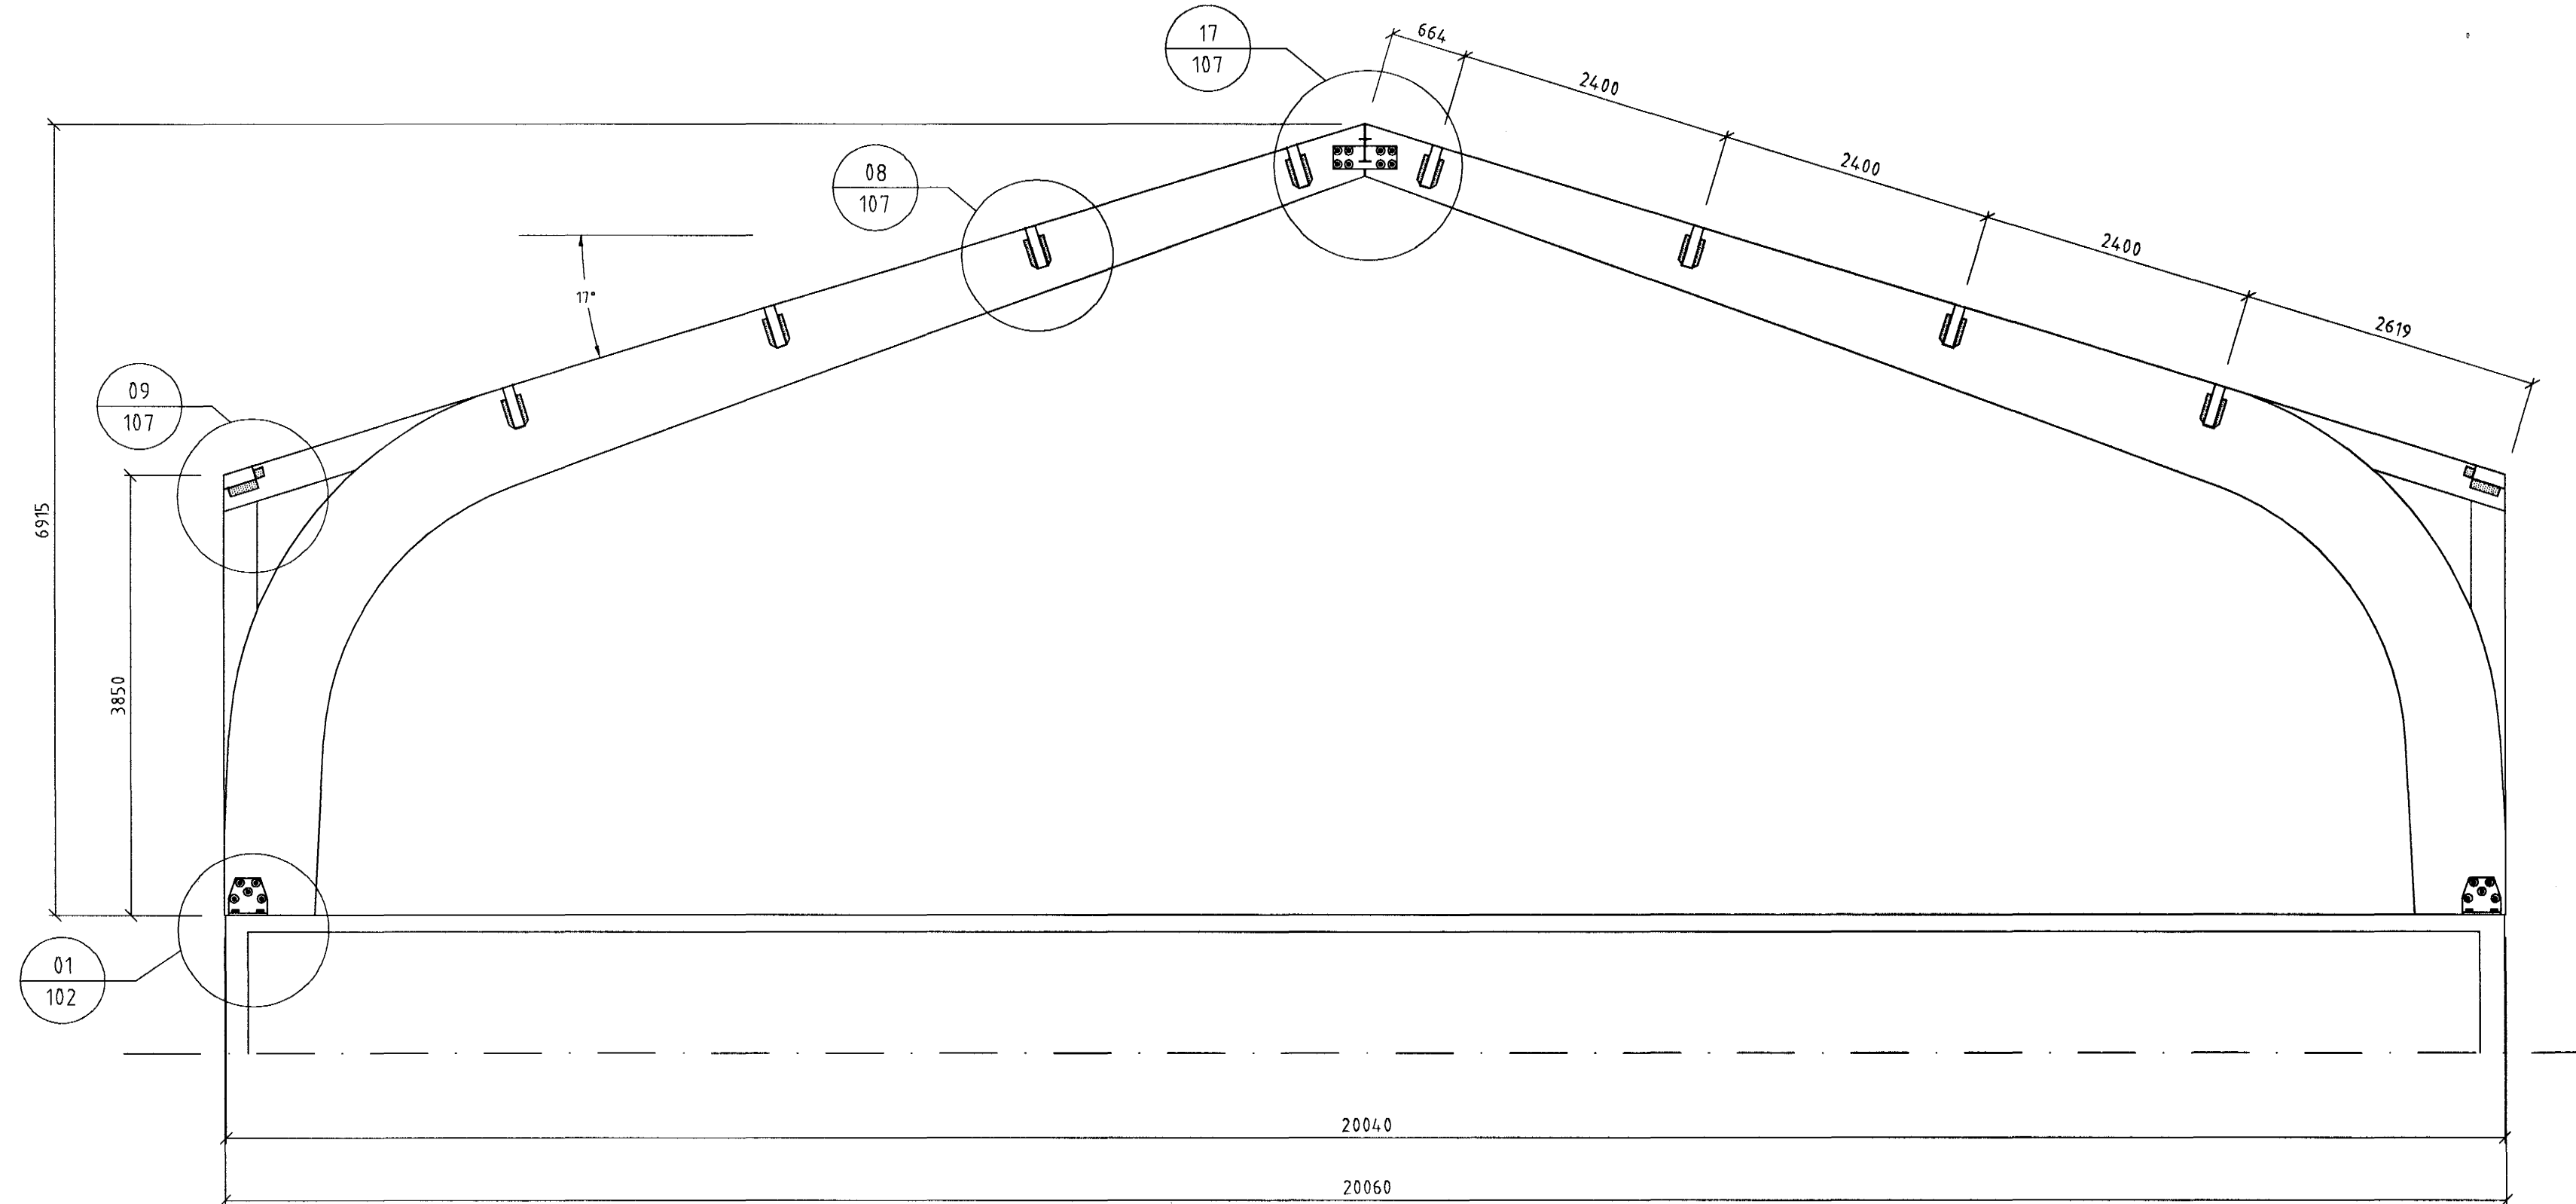

pversnið B-B

Mkv.: 150

Samþykkt bank
08. DES. 2003
Byggingafrútrúinn í Hafnarfirði
F.h. Sigurbjartur Halldórsson

Hval-104.dwg

	LÍMTRE HF.		Tekniféld Sími: 530 6000 Fax: 530 6019	TEIKN. MM	DAGS.
	Hvaleyraarbraut 41, Hafnarfirði			REIKN. BI	VERK
	pversnið A-A og B-B			YFIRF.	BLAD
				MKV. 150	104

Breyting	Dags.	Skýring	Br.