
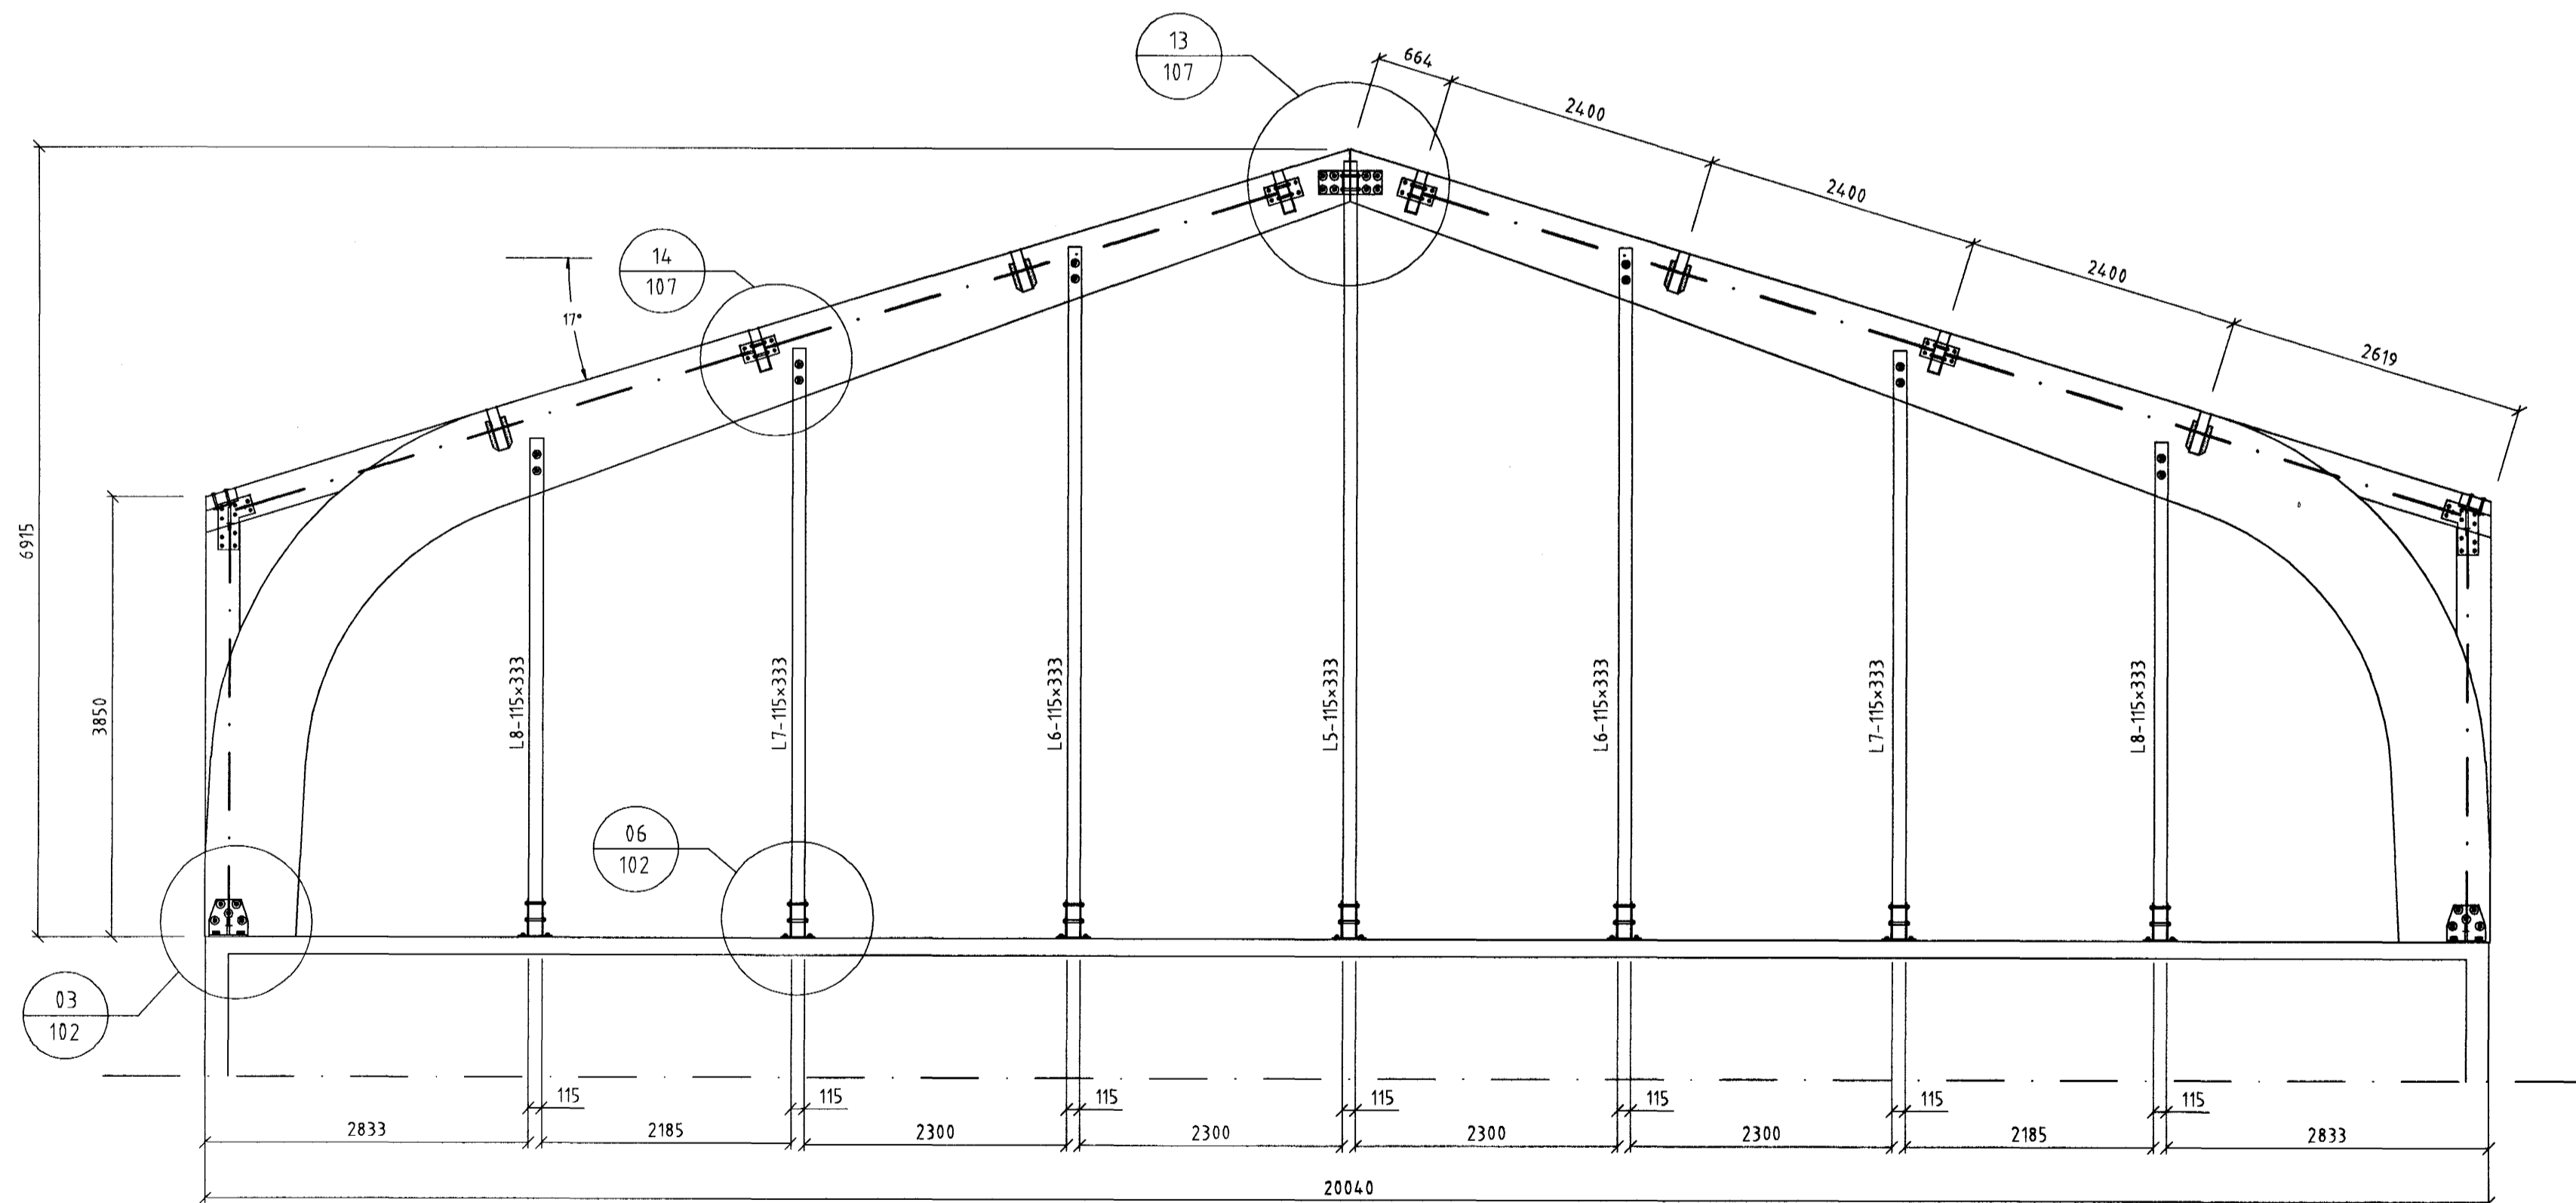


Þversnið C-C

Mkv.: 1:50

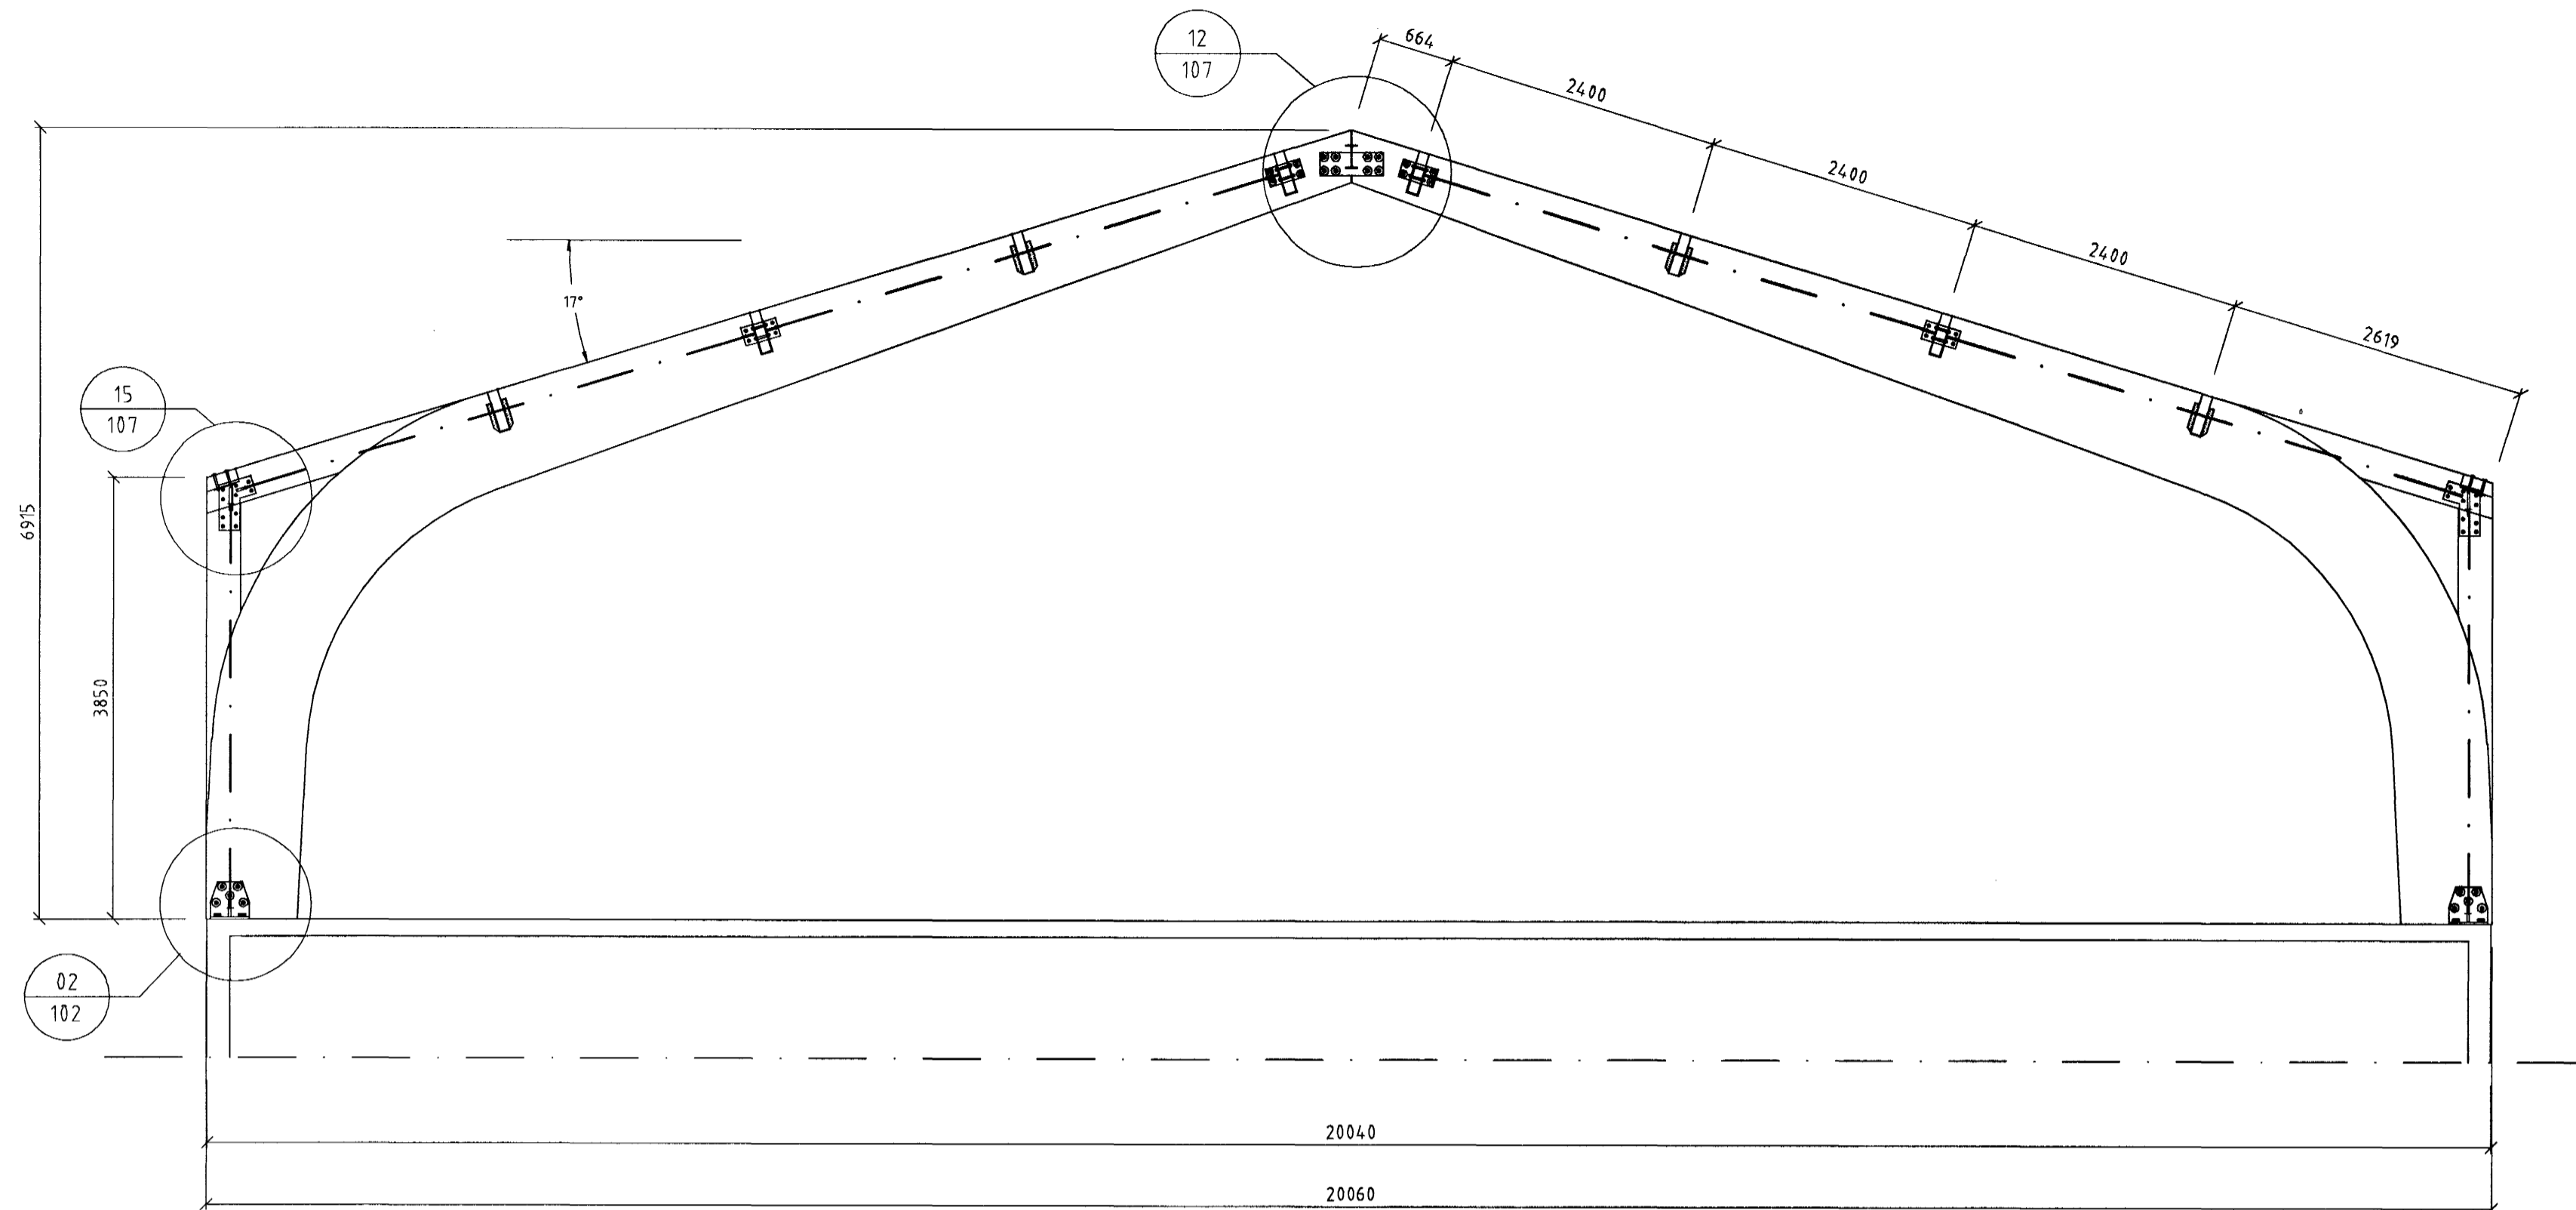


Þversnið D-D

Mkv.: 1:50

Samþykkt þann
08 DES. 2003
Byggingafrúnn í Hafnarfirði
E.h. Sigurbjartur Halldórsson

Hval-105.dwg

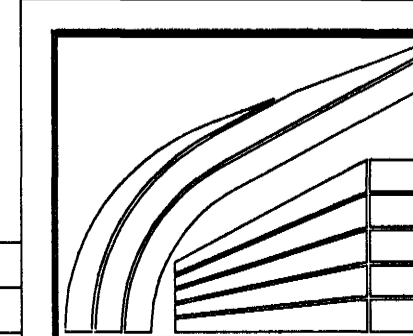

LÍMTRÉ HF. Tahnúmer
Sími: 530 6000 Fax: 530 6019

Hvaleyrarbraut 41, Hafnarfirði

Þversnið C-C og D-D

TEIKN. MM DAGS. 20.07.2000

REIKN. BI VERK. 1998080027

YFIRF. BLAD

MKV. 150 105

[Signature]

Br.	Skýring	Dags.	Breyting