
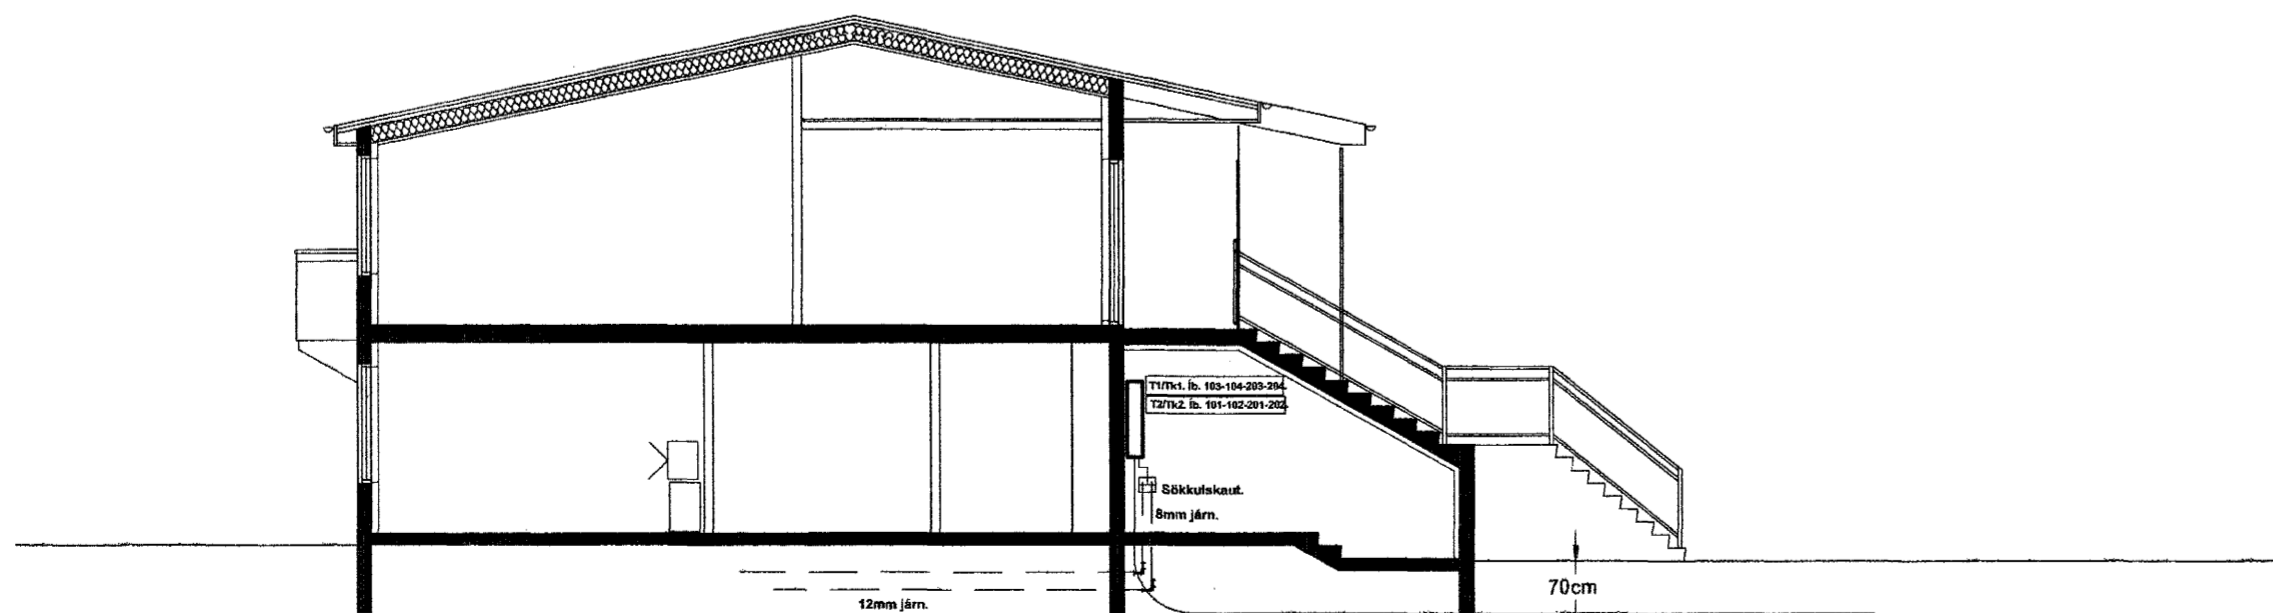


AFSTÖÐUMYND 1:500

 Samþykkt þann
01. DES. 2003
Byggingafulltrúginn í Hafnarfirði
E.h. Sigurbjartur Halldórsson

SKÝRINGAR.

Pípur skulu vera 16mm ídregnar plasteinángruðum ídráttarvír 3x1,5q.
Málstraumur rofa og tengla skulu vera í samræmi við stærð varbúnaðar.
Allar lagnir skulu vera samkvæmt reglugerð um raforkuvirki.
Hæð rofa sé 110 cm og hæð tengla sé 20 cm.
Þessar skýringar eiga við nema annars sé getið á teikningum.



SNIDMYND 1:100

Refmagn 50mm
Sím / Loftnet 50mm.
Gerbjós 25mm.

Raf-Bræður ehf.			
Svanur H. Þórhallsson. Raflagnahönnuður. S. 5675880. GSM. 8965086. kt. 010267-3319.			
Verkefni: Burknavellir 21. Hafnarfjörður.		Teikning: Snidmynd - Afstöðumynd	
Teiknað: Svanur.	Kvarði: 1:100 / 1:500	Dags: 24.Okt.2003	Teikning nr 3 af 4.
<i>Svanur Þórhallsson</i>		<i>Jón Guðm.</i>	