




⑥ BÁRUSTÁL

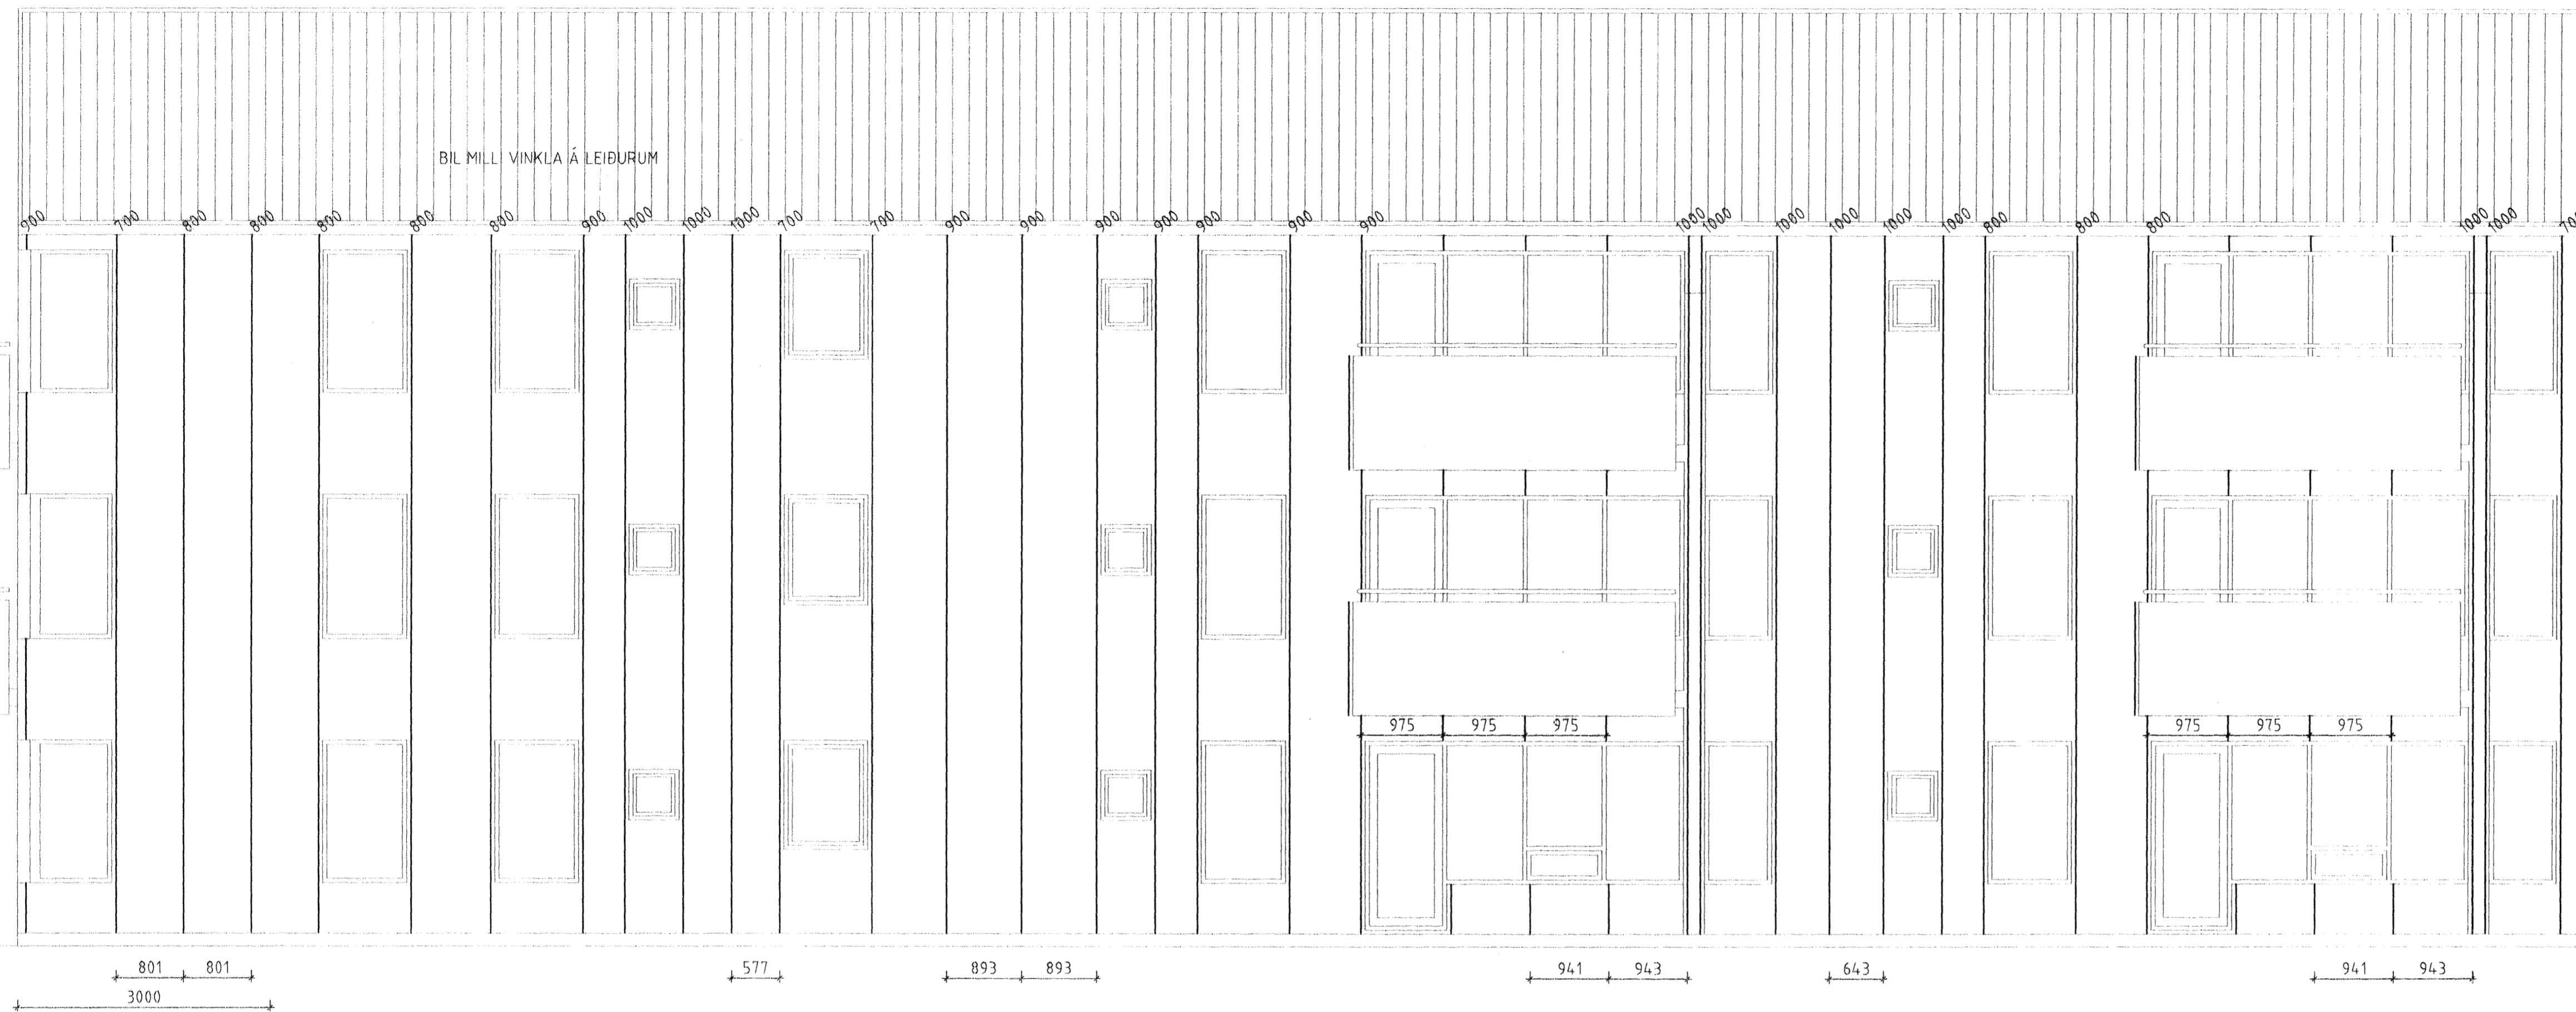

⑥ BÁRUSTÁL

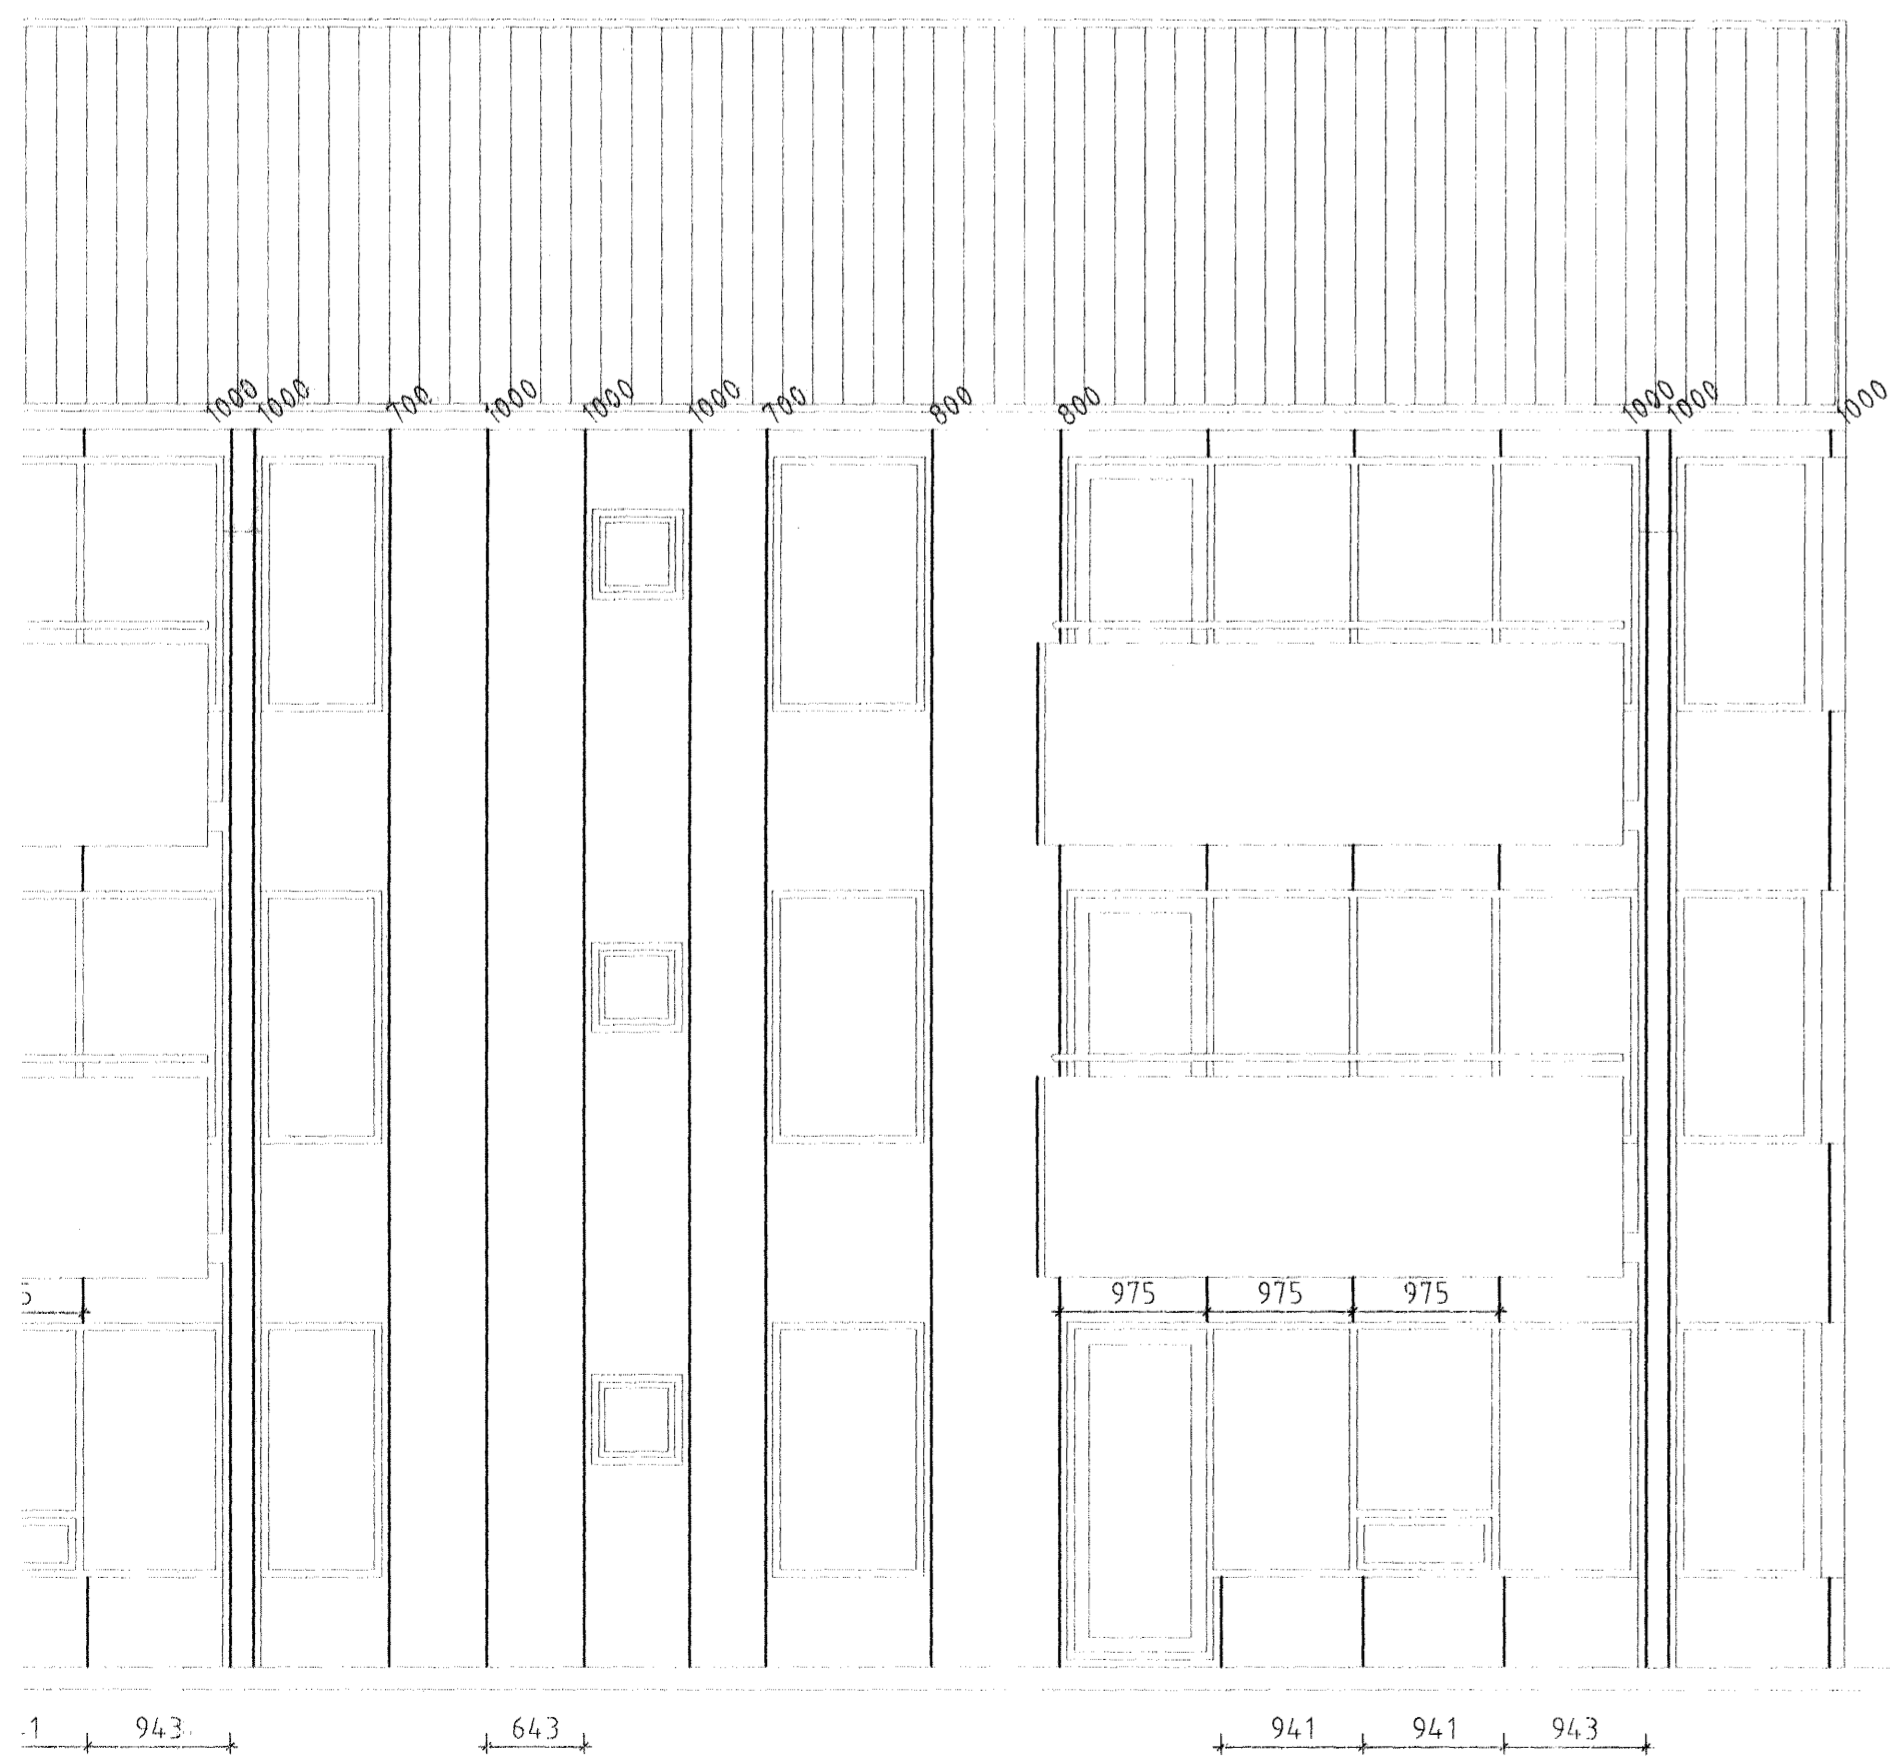

⑦ BÁRUSTÁL

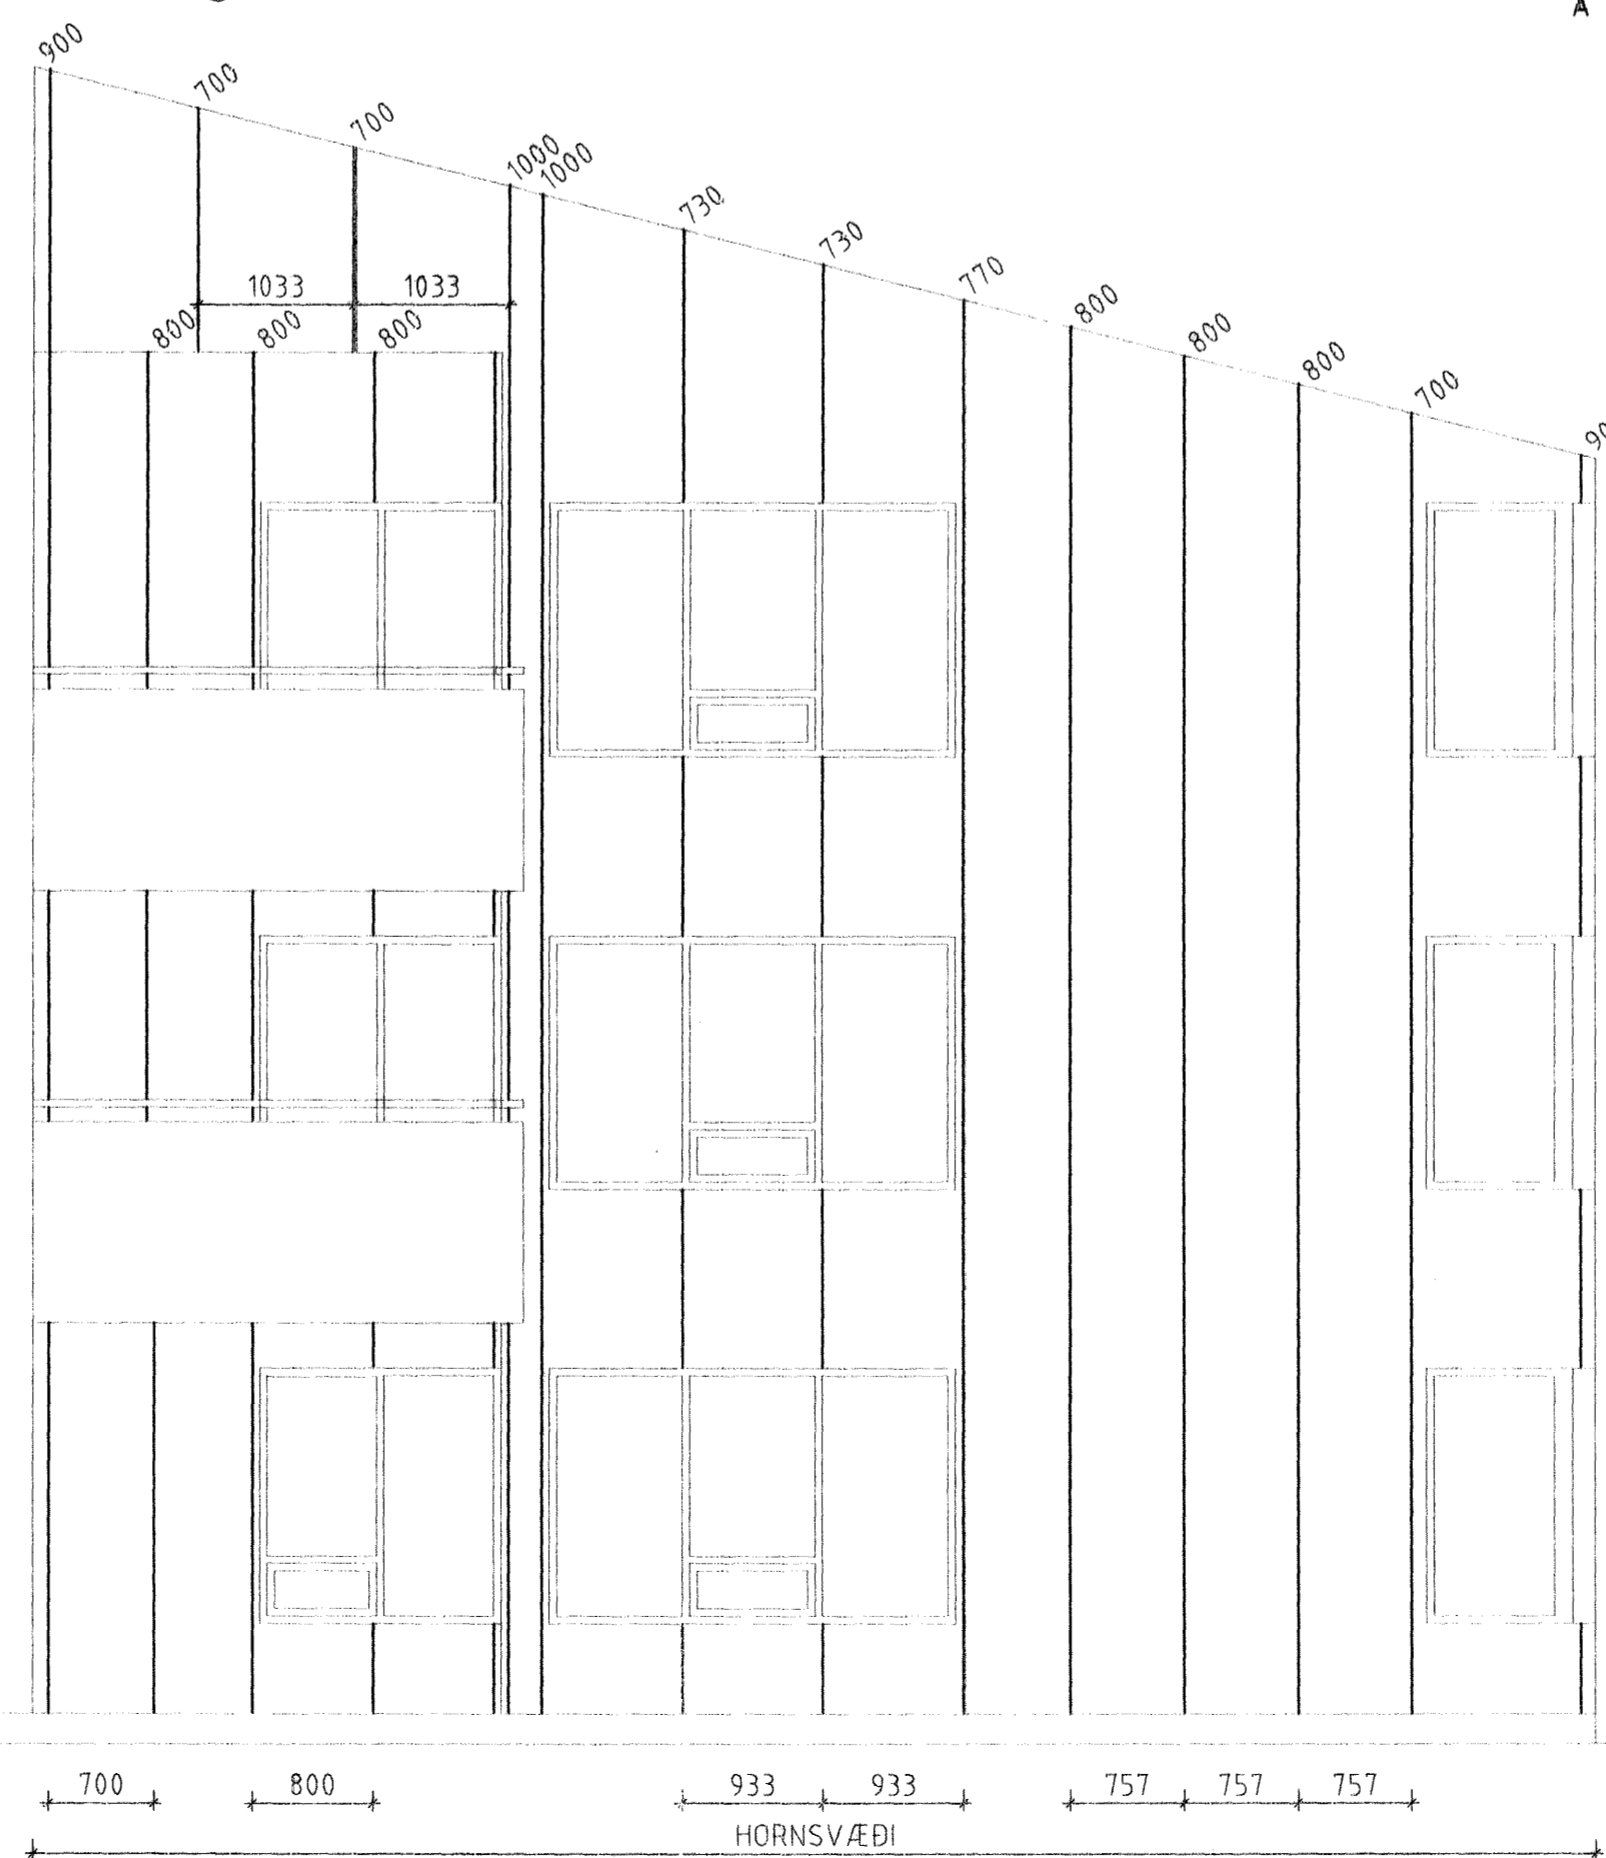

SJÁ SKÝRINGAR VEGNA FESTINGA BÁRUSTÁLS OG ÁLKJÆDNINGAR Á TEKN. NR. -1-01

Samantekt á festingum fyrir klæðna


Bárustál og aðruhljóðning		
Þíkkni klæðna (mm)	Þíkkni stál (mm)	Horntæðni (mm)
1	0,84	0,73
0,8	0,94	0,81
0,6	1,09	0,94

Álkljæðning		
Þíkkni klæðna (mm)	Þíkkni stál (mm)	Horntæðni (mm)
0,57	1	0,7

Flarþégn klæðna með tölum skal vera 100 mm. m og 110 mm klæðna. Flarþégn klæðna með eða skal vera 350 mm þar sem klæðni er rýrt á lit klæðna með klæðna.

Byggingarfulltrúi
 14 JUNI 2002
 VG

LYKILMYND M 1:500

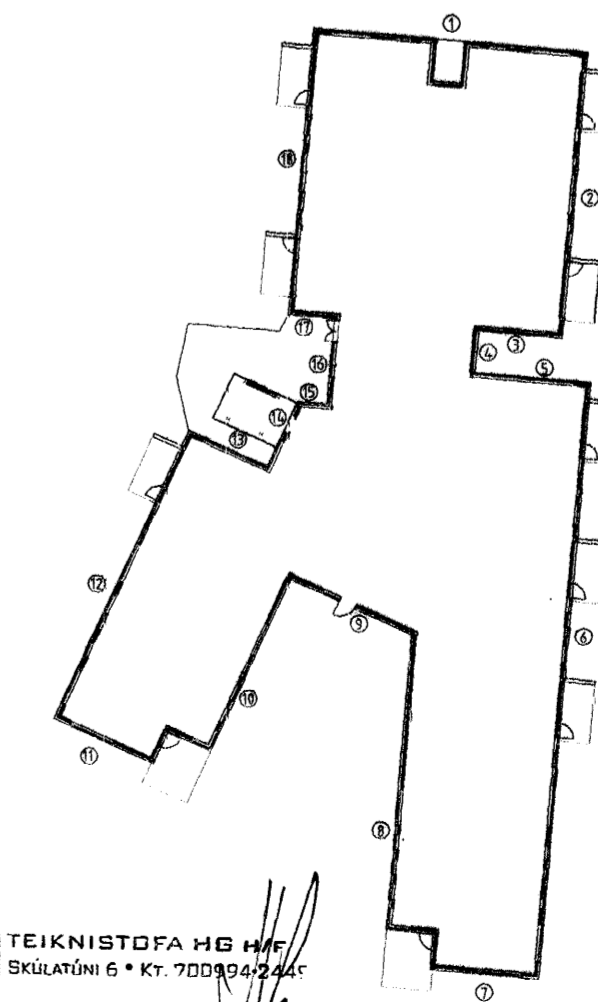

NR.	DAGS.	BREYTING.	SAMR.
FERILL			
HRAFNISTA		HAFNARFIRDI	
BURÐARKERFI FYRIR UTANHÚSSKLÆDNINGU			
TEKNI 1:50 ARITILIN HORNÞORUR BRÝTINGAR	TEKNI VSV 010345-4059	DAGS. DTG. 24.05.02	TEKNI NÖFUR 905-1-02 SAMPYKTI
TEKNISTOFA HB HAFNARFIRDI SKULATUN 6 • KT. 7000		VERKFRÆÐISTOFAN FERILL EHF. F.R.V. MÖRKNI 1 - 108 REYKJAVÍK SÍM: 575-1600 NETFANG: ferill@ferillis.is	
DAGS. BREYTINGAR		BREYTING NR.	