




VEGGUR V1 –HLIDARMYND 1:50  
VEGGUR V1' ER SPEGILMYND

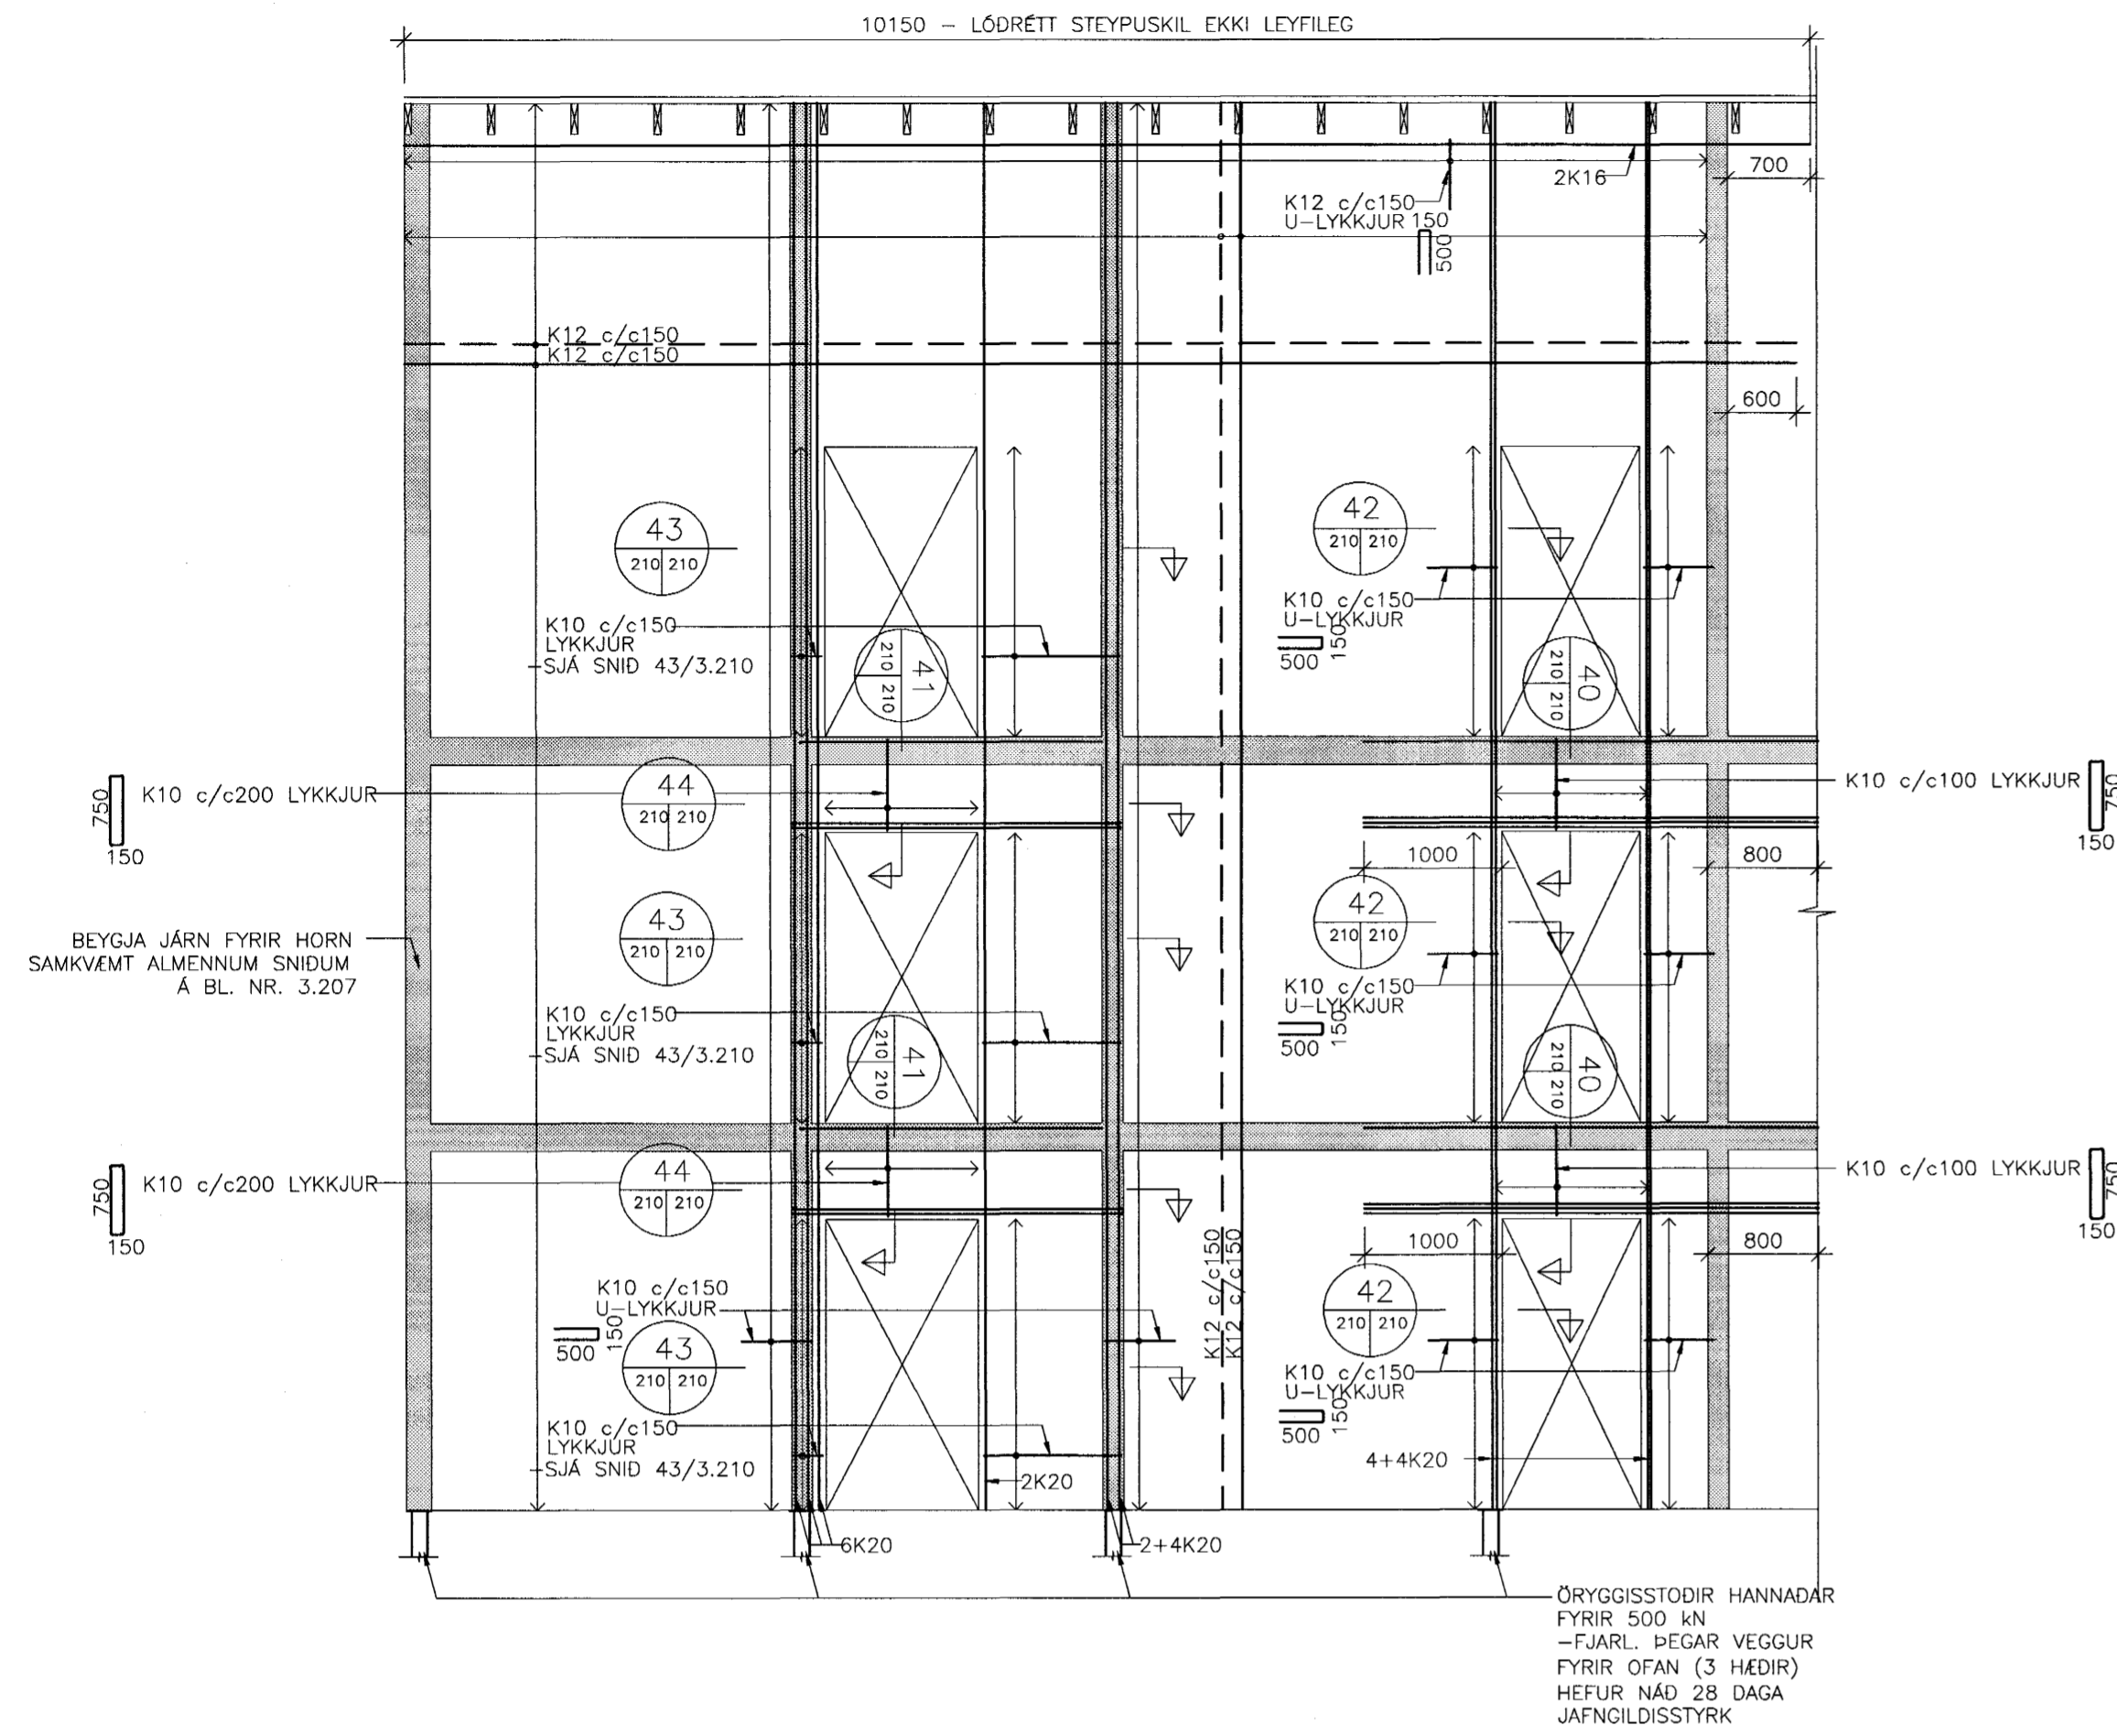


VEGGUR V2 –HLIDARMYND 1:50  
VEGGUR V2' ER SPEGILMYND

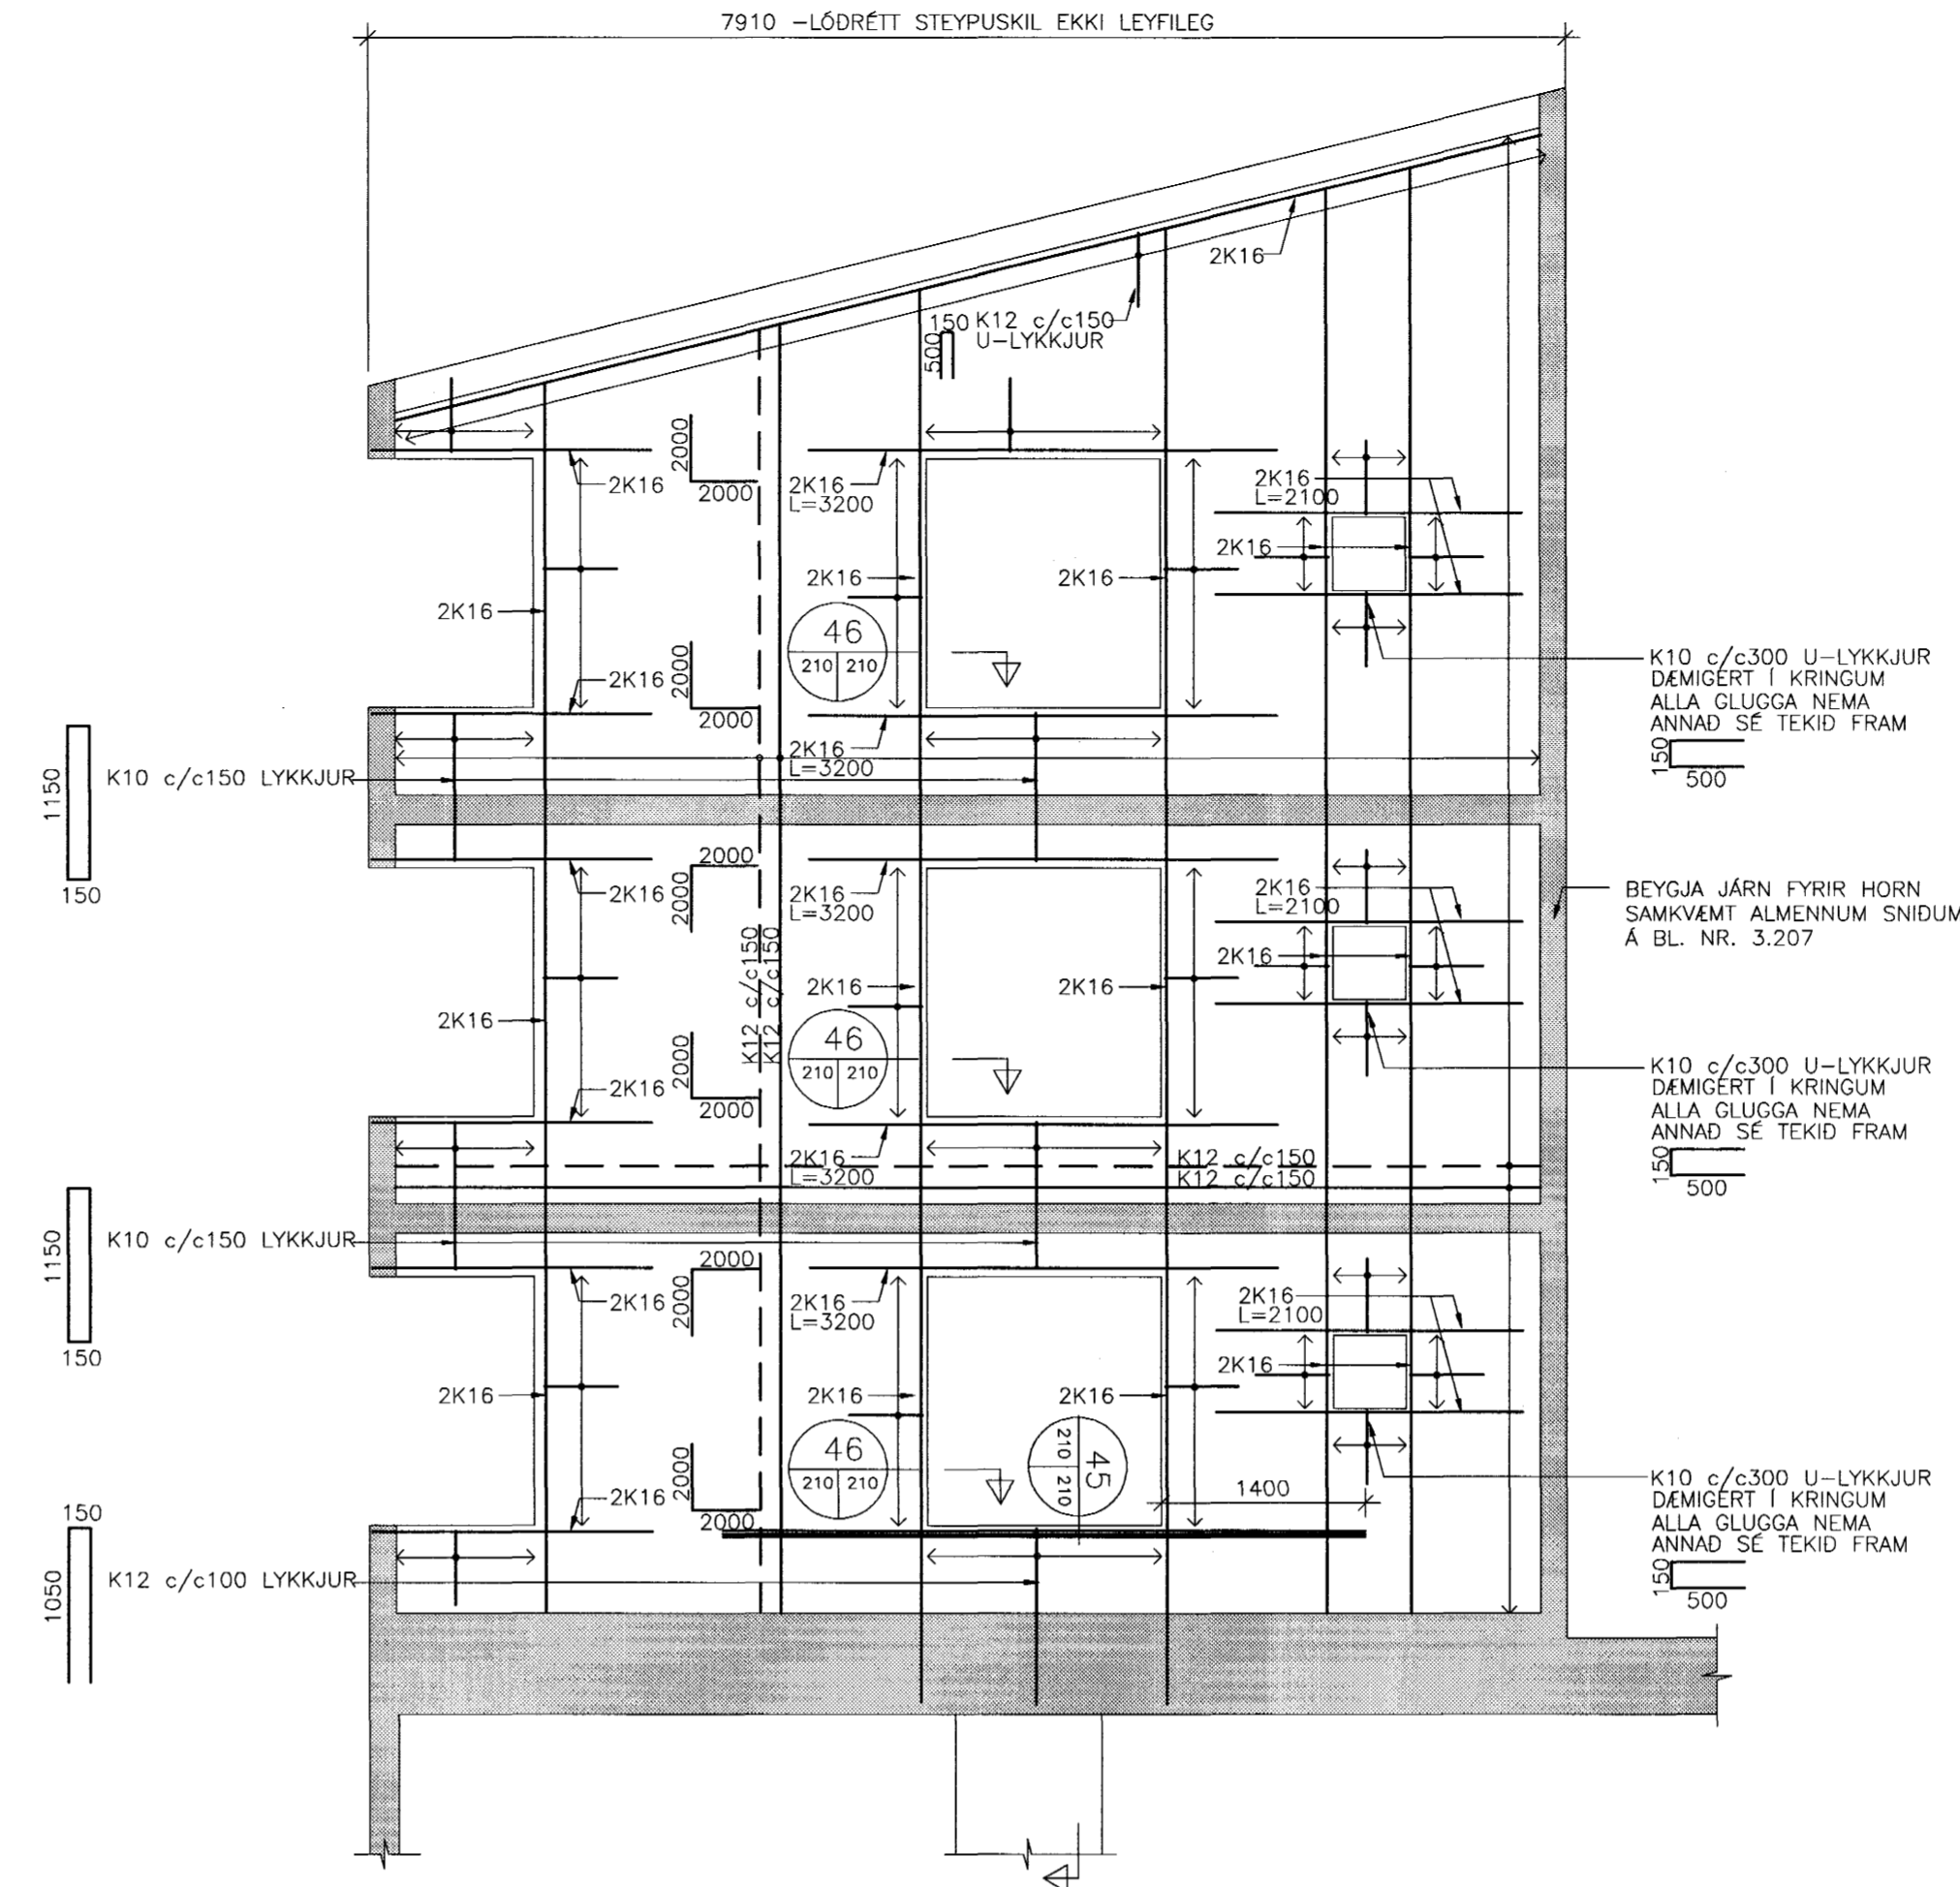


VEGGUR V3 –HLIDARMYND 1:50  
VEGGUR V3' ER SPEGILMYND

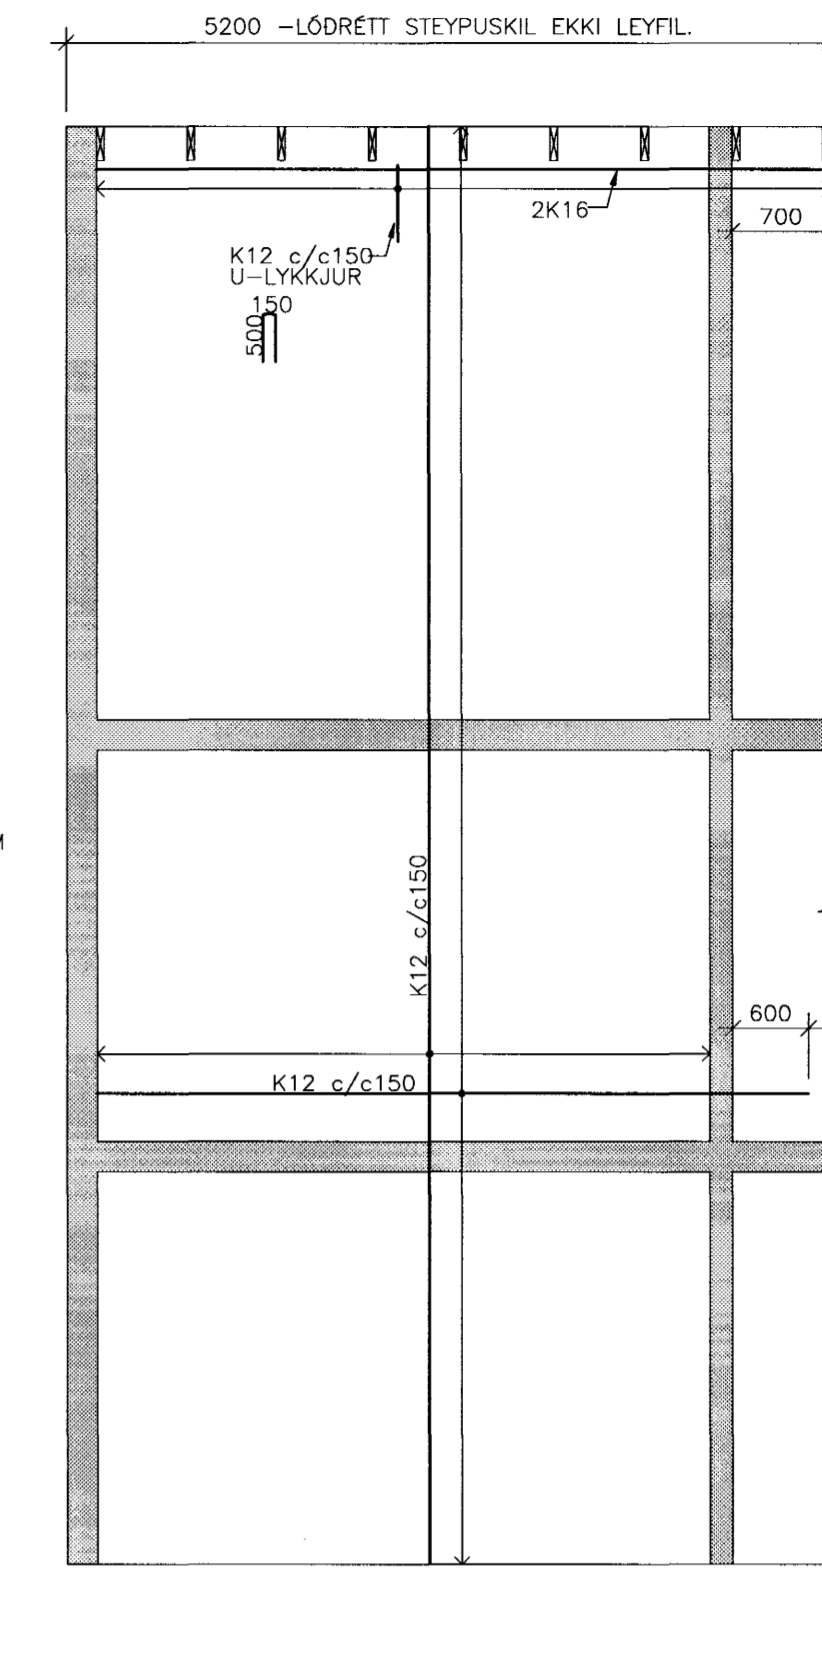


40 SNID 1:20

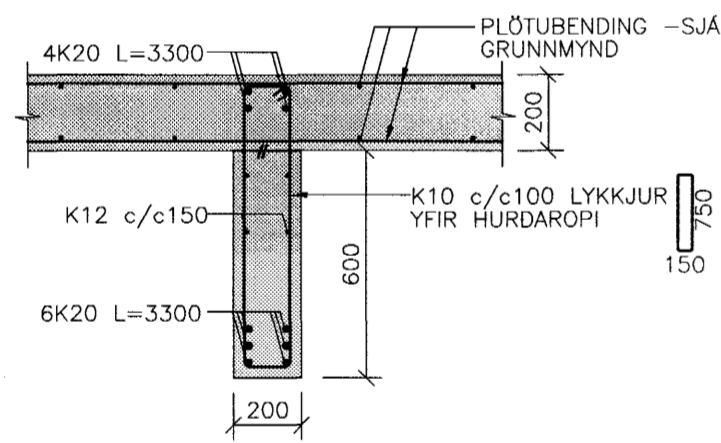


41 SNID 1:20

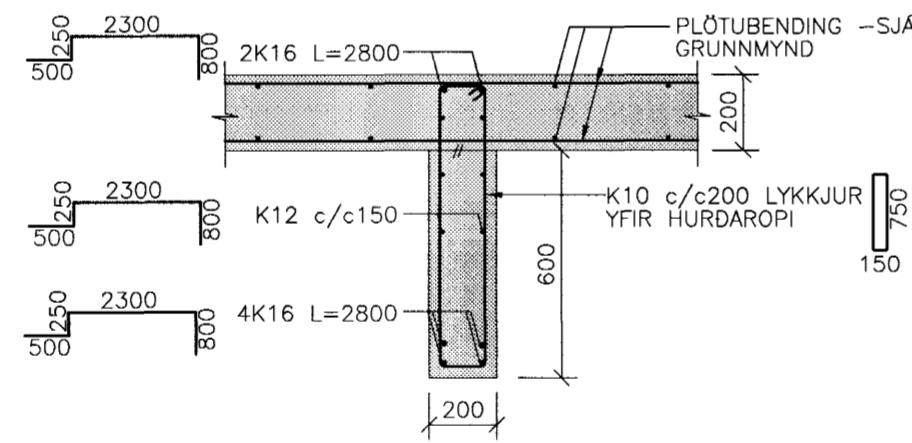


42 SNID 1:20

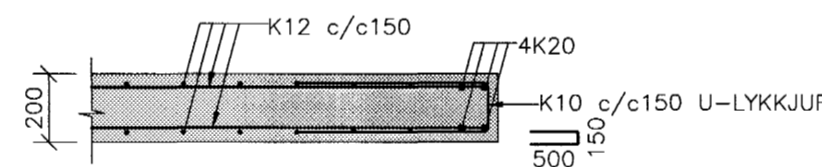


43 SNID 1:20

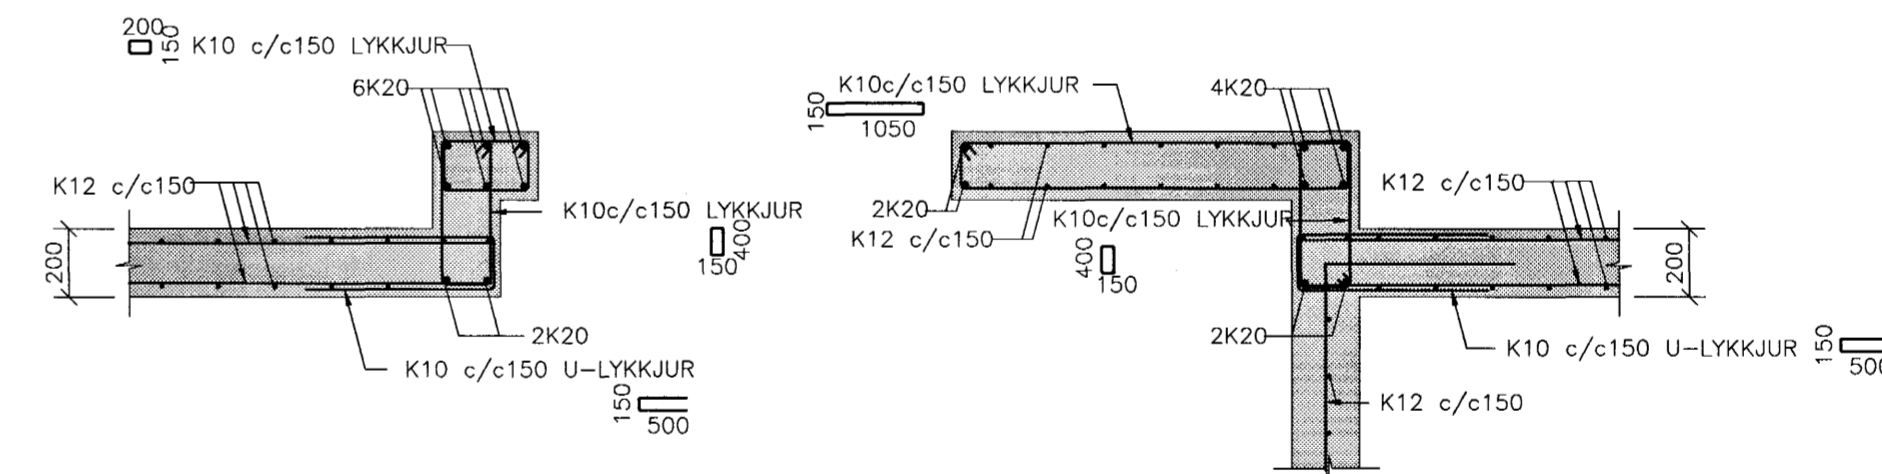


44 SNID 1:20

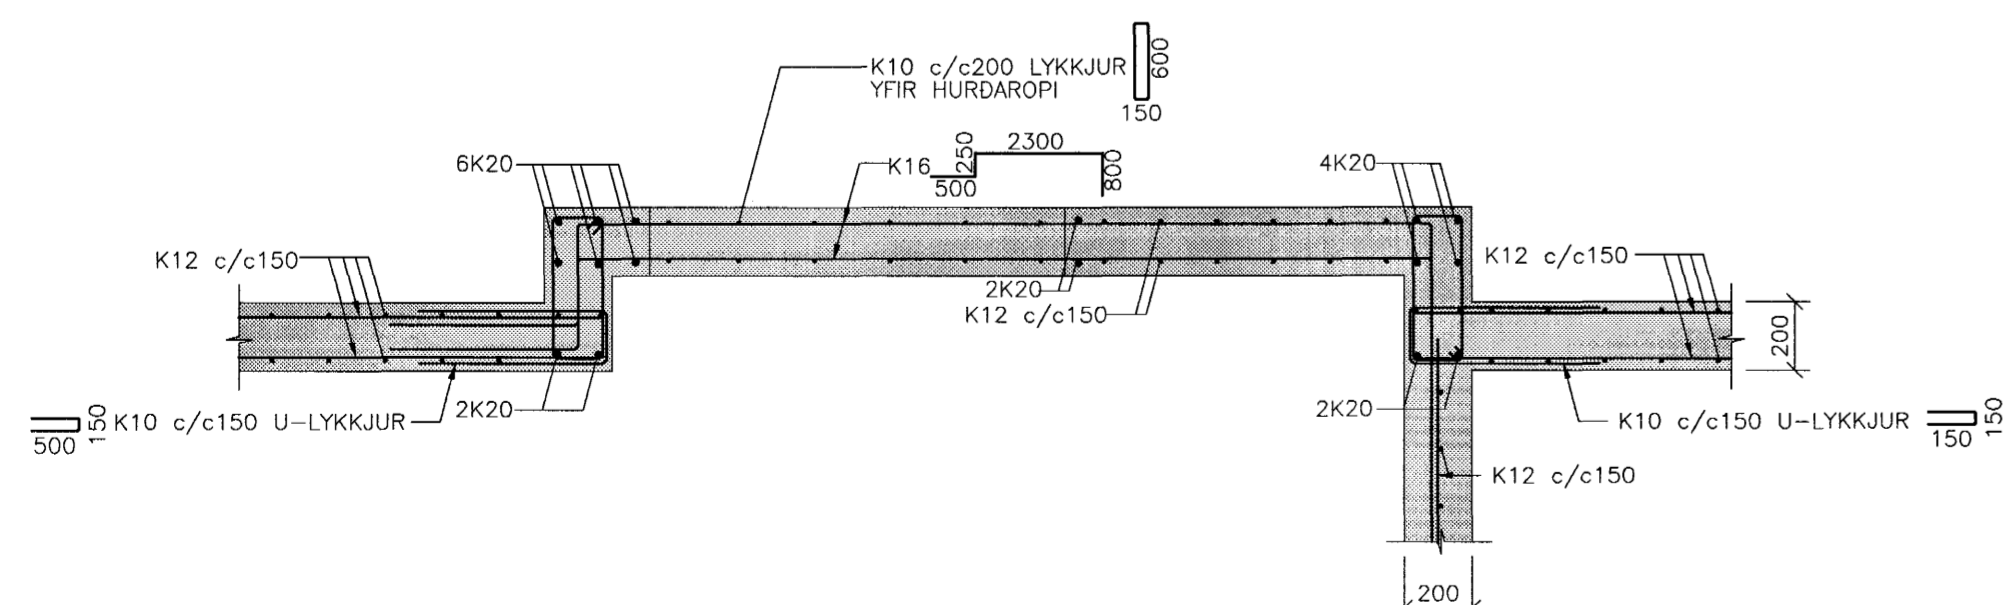


45 SNID 1:20

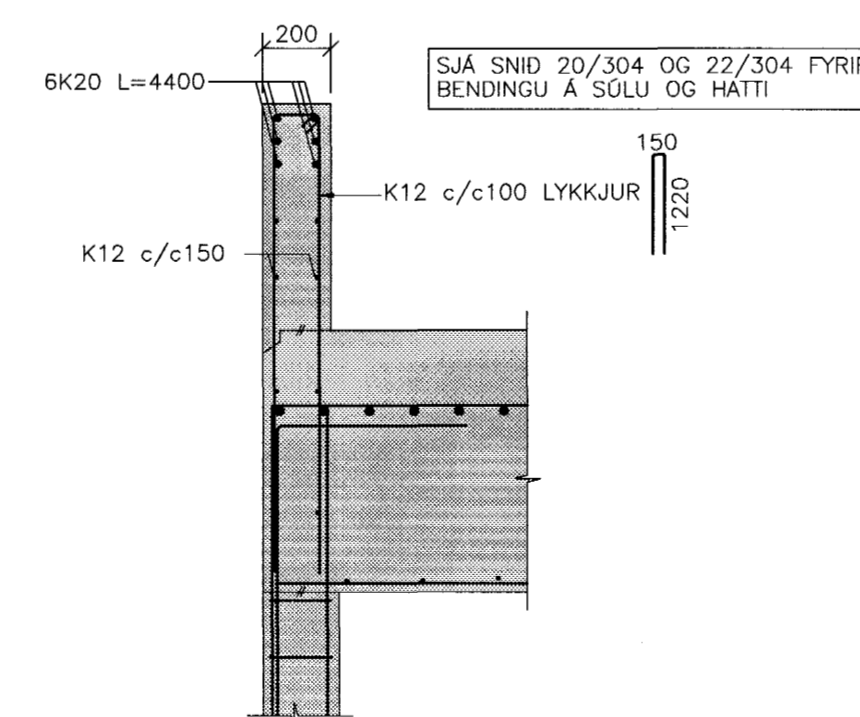


46 SNID 1:20

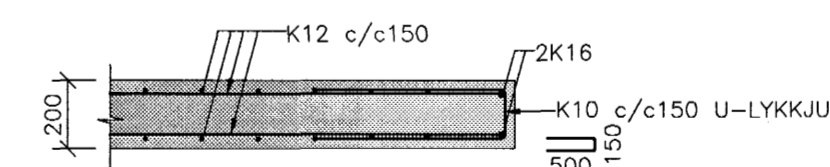

LYKILMYND 1:1000

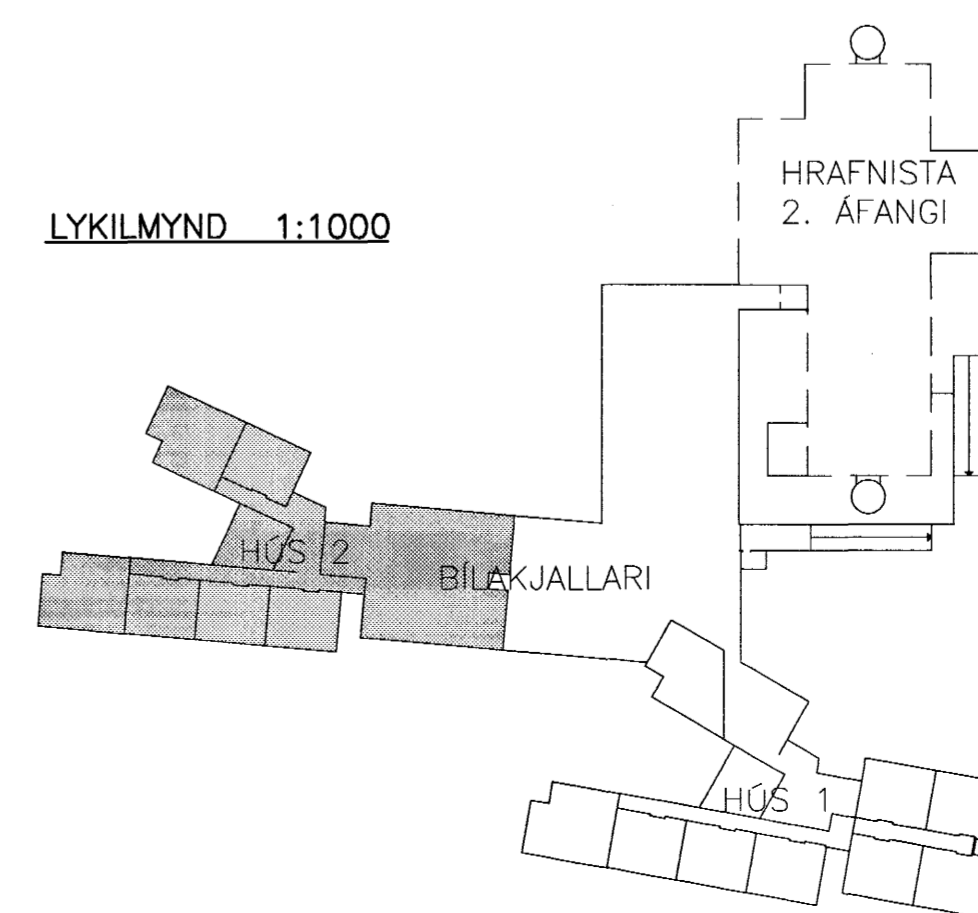

Byggingafultrúi Hafnarfjarðar  
Alfreitt Þann  
19. DES. 2001  
VC

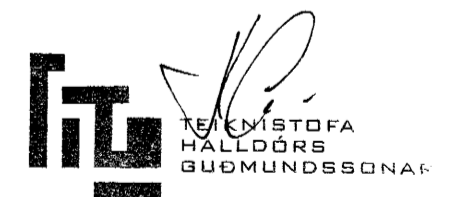

TILVÍSANIR:  
ALMENNAR SKÝRINGAR . . . . . SJÁ BL.NR. 2.3.200

BR. DAGS. BREYTING . . . . . REIKN. TEIKN.  
HRAFNISTA HFJ – FJÖLBÝLISHÚS VIÐ GARDAVEG

BURDARVIRKI  
VEGGUR V1, V2 OG V3  
HLIDARMYNDIR OG SNID  
HÚS 2

HANNAÐ/TEIKN. HE/VK  
ATH. *Leg. Þ.*  
SAMDYKKT *Alfreitt Þ.*  
KT. 130657-4439

KVARDI 1:20, 1:50

REYKJAVÍK 29.11.2001

**VSO**  
VSO RÁÐGJÖF

VERKNR. TEIKN. NR. BR.  
00370 2.3.210