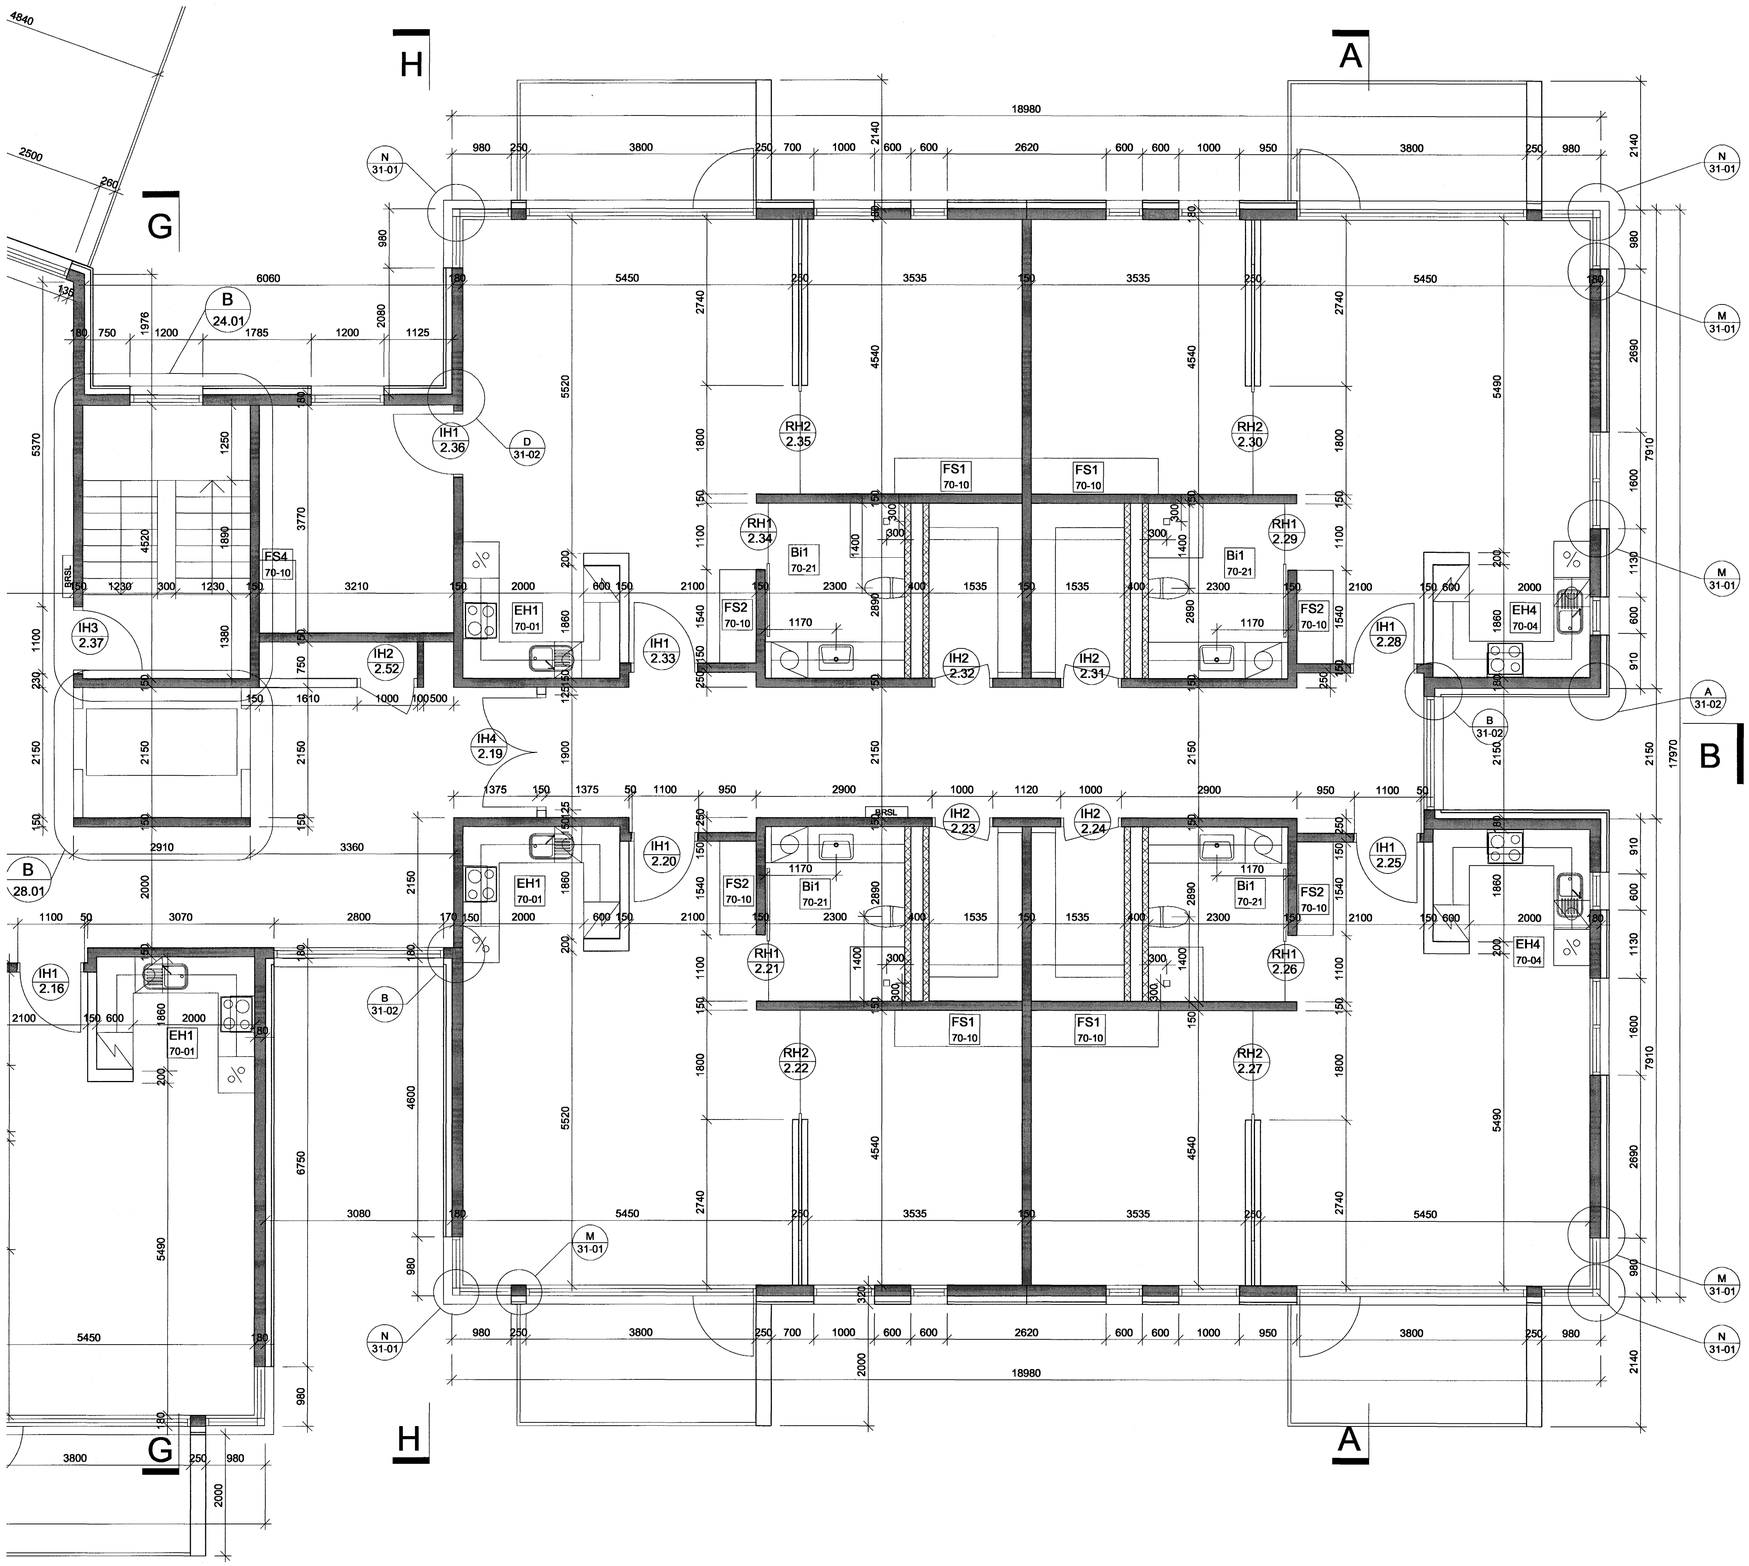

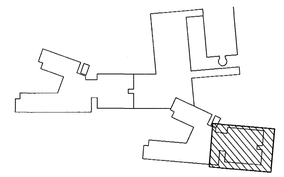

B1 19.10.2001 - Ýmsar lagfæringar
B2 19.11.2001 - Ýmsar lagfæringar

0 10000 20000 30000 mm

TEIKNISTOFA HALLDÓRS GUÐMUNDSSONAR FAÍ
SKÚLATÚNI 6
105 REYKJAVÍK
SÍMI: 545 1600
FAX: 545 1616
Kennitala ábyrgðarmanns : 140548-2439

Byggingafulltrúi Hafnarfjarðar
Afgreitt þann
27 DES. 2001
VG

HRAFNISTA - HAFNARFIRÐI
FJÖLBÝLISHÚS V. GARÐAVEG

HÚS 1
GRUNNMYND 2.HÆÐ

MÁL	DAGS.	BR.	ATH.	TEIKN.
1:50	19.09.2001	B2 19.11.2001		iva

20-21