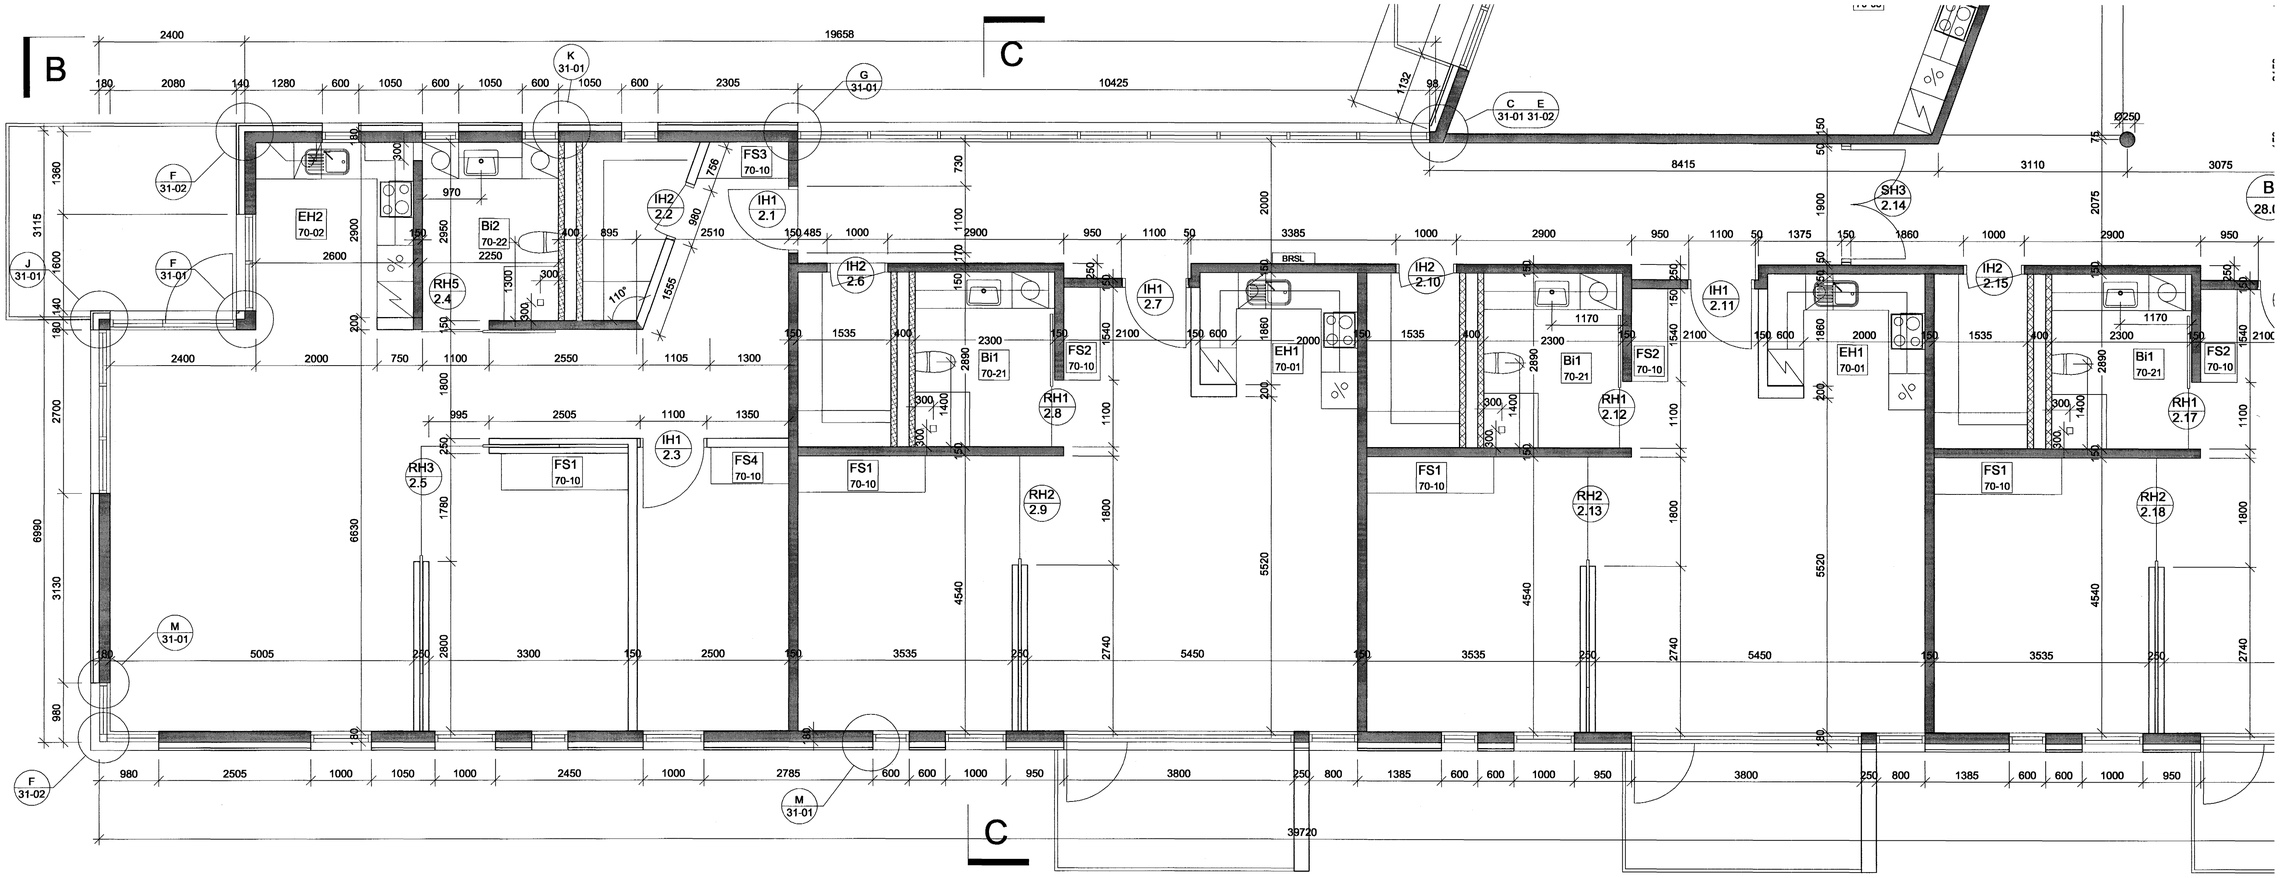

B1 19.10.2001 - Ýmsar lagfæringar
B2 19.11.2001 - Ýmsar lagfæringar

0 10000 20000 30000 mm

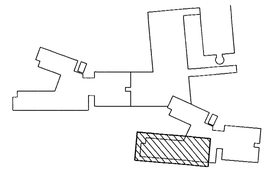

TEIKNISTOFA HALLDÓRS GUÐMUNDSSONAR FAÍ
SKÚLATÚNI 6
105 REYKJAVÍK
SÍMI 545 1600
FAX 545 1616
Kennitala ábyrgðaraðila : 140548-2439

Byggingafulltrúi Hafnarfjarðar
Afgreitt þann
27 DES. 2001
VG

HRAFNISTA - HAFNARFIRÐI
FJÖLBÝLISHÚS V. GARÐAVEG

HÚS 1
GRUNNMYND 2.HÆÐ

MÁL 1:50
DAGS. 19.09.2001
20-22
BR. B2 19.11.2001
ATH.
TEIKN. iva