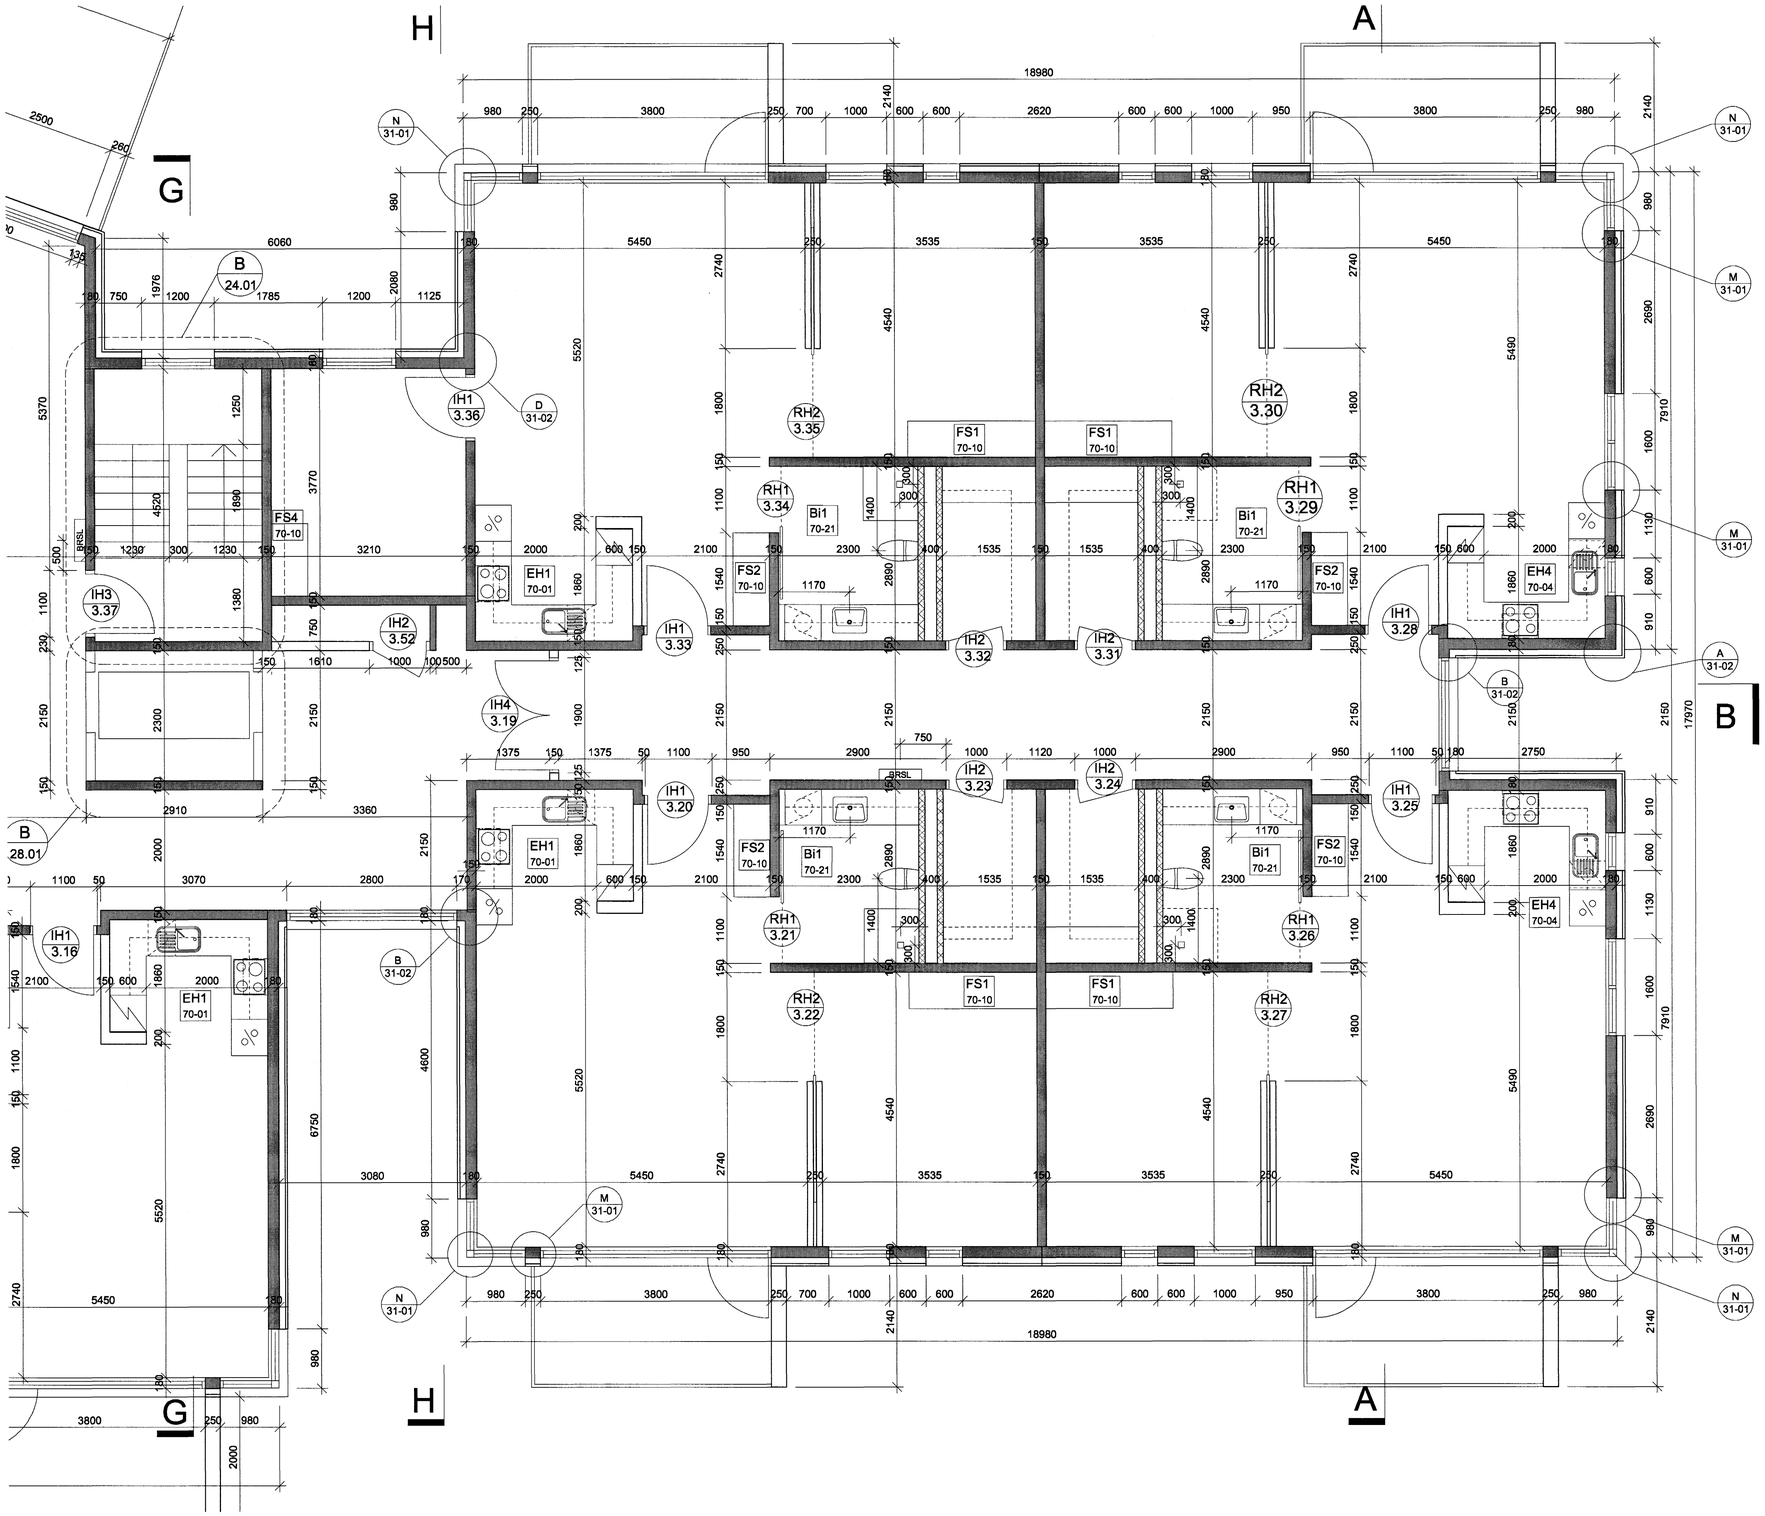

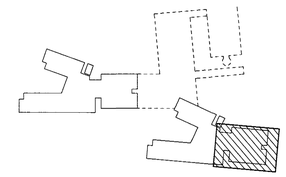

B1 19.10.2001 - Ýmsar lagfæringar
B2 19.11.2001 - Ýmsar lagfæringar

0 10000 20000 30000 mm

TEIKNISTOFA HALLDÓRS GUÐMUNDSSONAR FAÍ
SKÚLATÚNI 6
105 REYKJAVÍK
SÍMI 545 1600
FAX 545 1616
Kennitala ábyrgðarmanns : 140548-2439

HRAFNISTA - HAFNARFIRÐI
FJÖLBÝLISHÚS V/GARÐAVEG

HÚS 1
GRUNNMYND 3.HÆÐ

MÁL 1:50
DAGS. 19.09.2001
NR. 20-31
ATH.
TEIKN. ivs
B2 19.11.2001

Byggingafulltrúi Hafnarfjarðar
Afgreitt þann
27 DES. 2001
VG