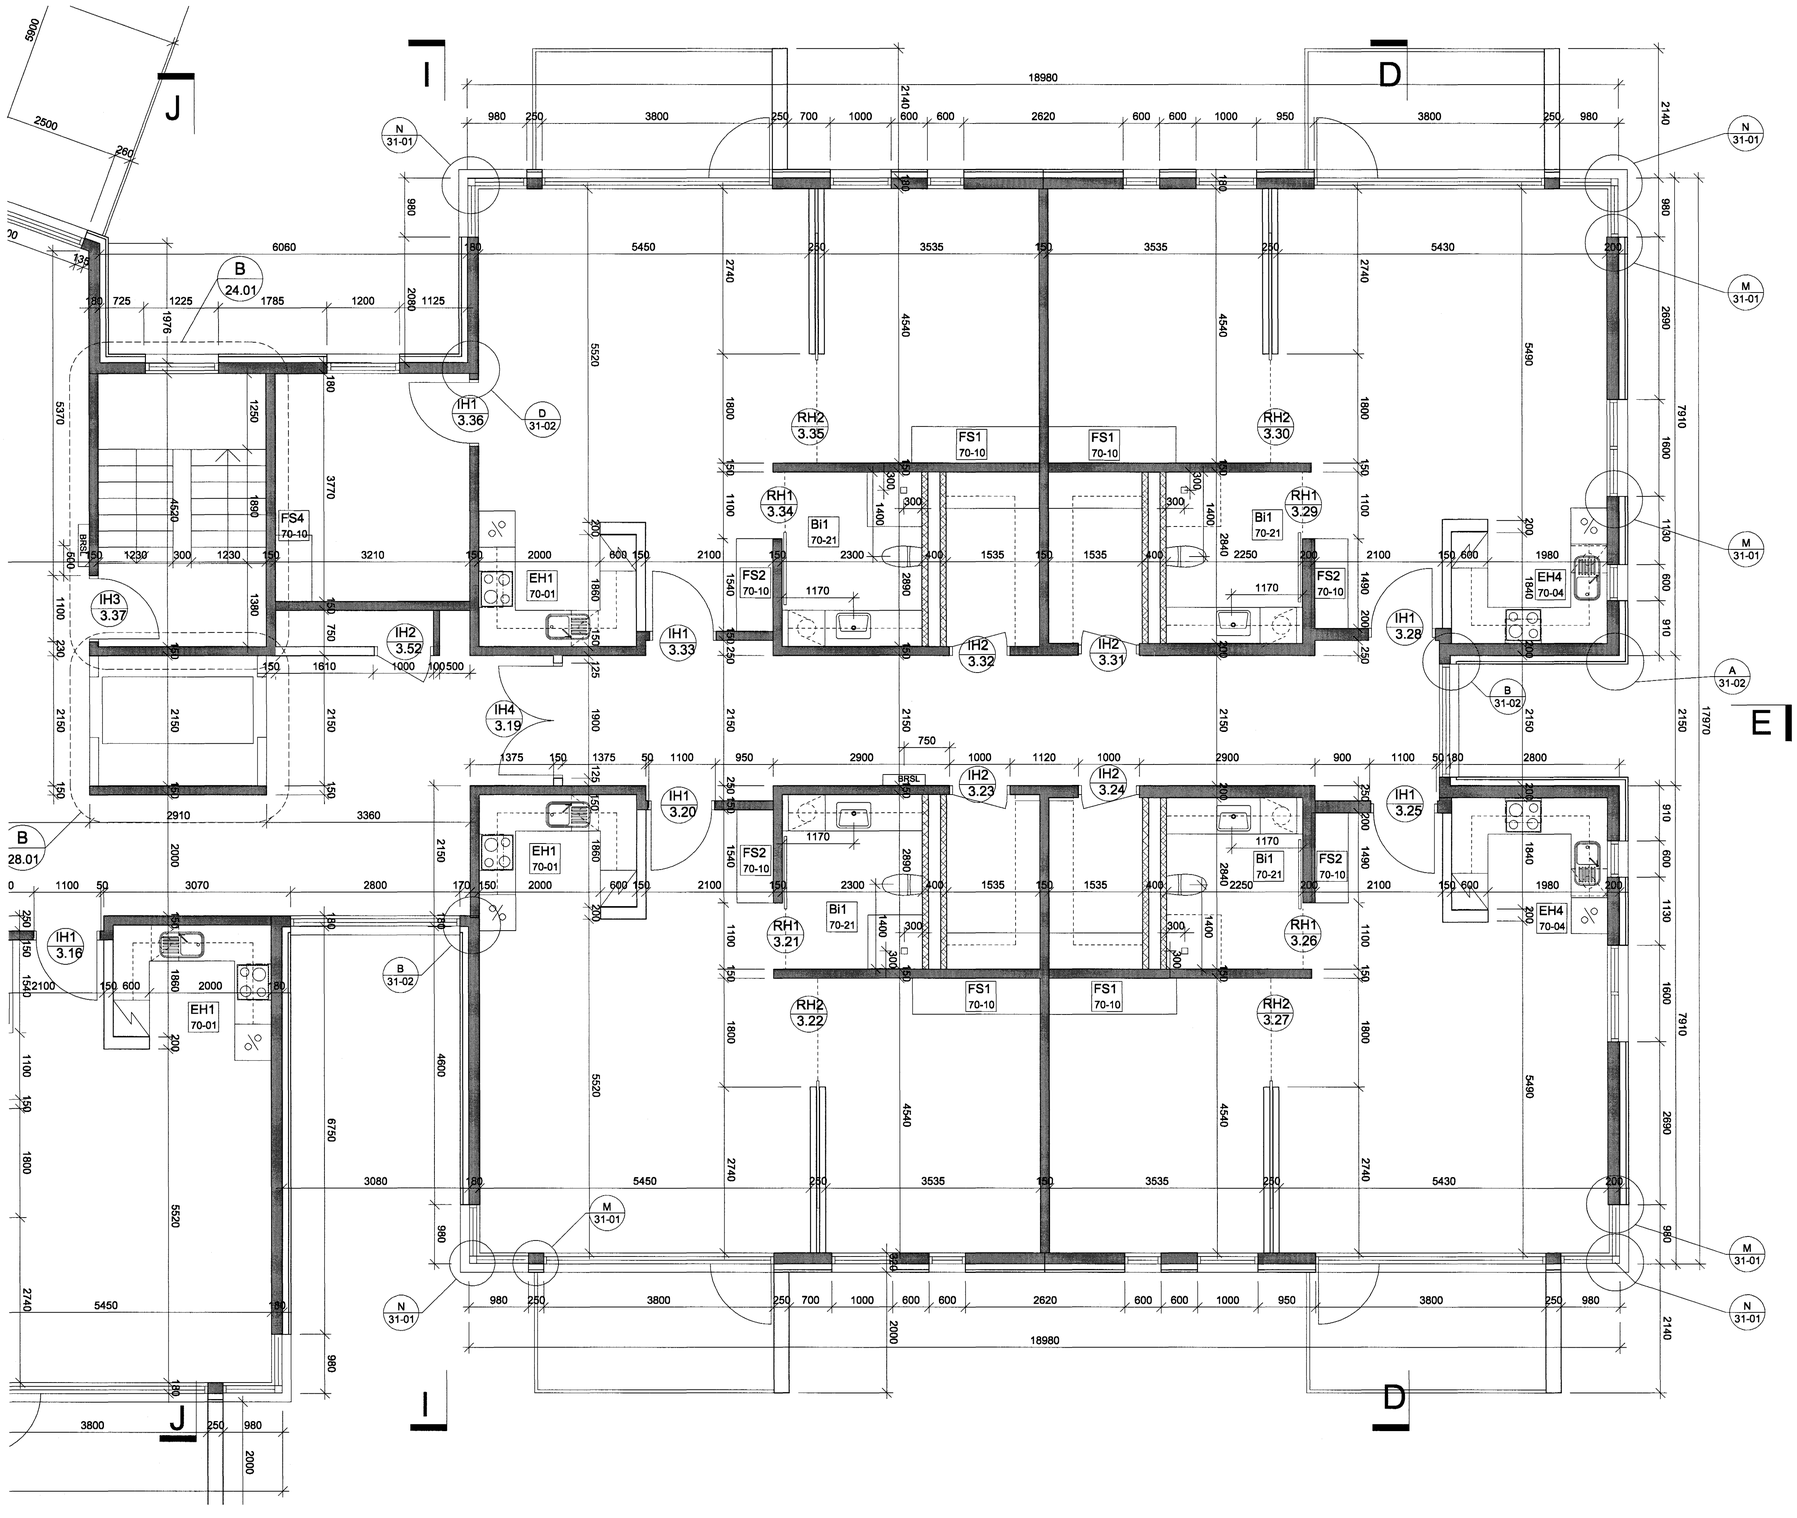

B1 19.10.2001 - Ýmsar lagfæringar
B2 19.11.2001 - Ýmsar lagfæringar

0 10000 20000 30000 mm

TEIKNISTOFA HALLDÓRS GUÐMUNDSSONAR FAÍ
SKÚLATÚNI 6
105 REYKJAVÍK
SÍMI 545 1600
FAX 545 1616

Kennitala ábyrgðaraðila : 140548-2439

Byggingafulltrúi Hafnarfjarðar
Afgreitt þann
27 DES. 2001
VG

HRAFNISTA - HAFNARFIRÐI
FJÖLBÝLISHÚS V/GARÐAVEG

HÚS 2
GRUNNMYND 3.HÆÐ

MÁL	1:50
DAGS.	19.09.2001
BR.	B2 19.11.2001
ATH.	
TEIKN.	20-35
	ivg.jg