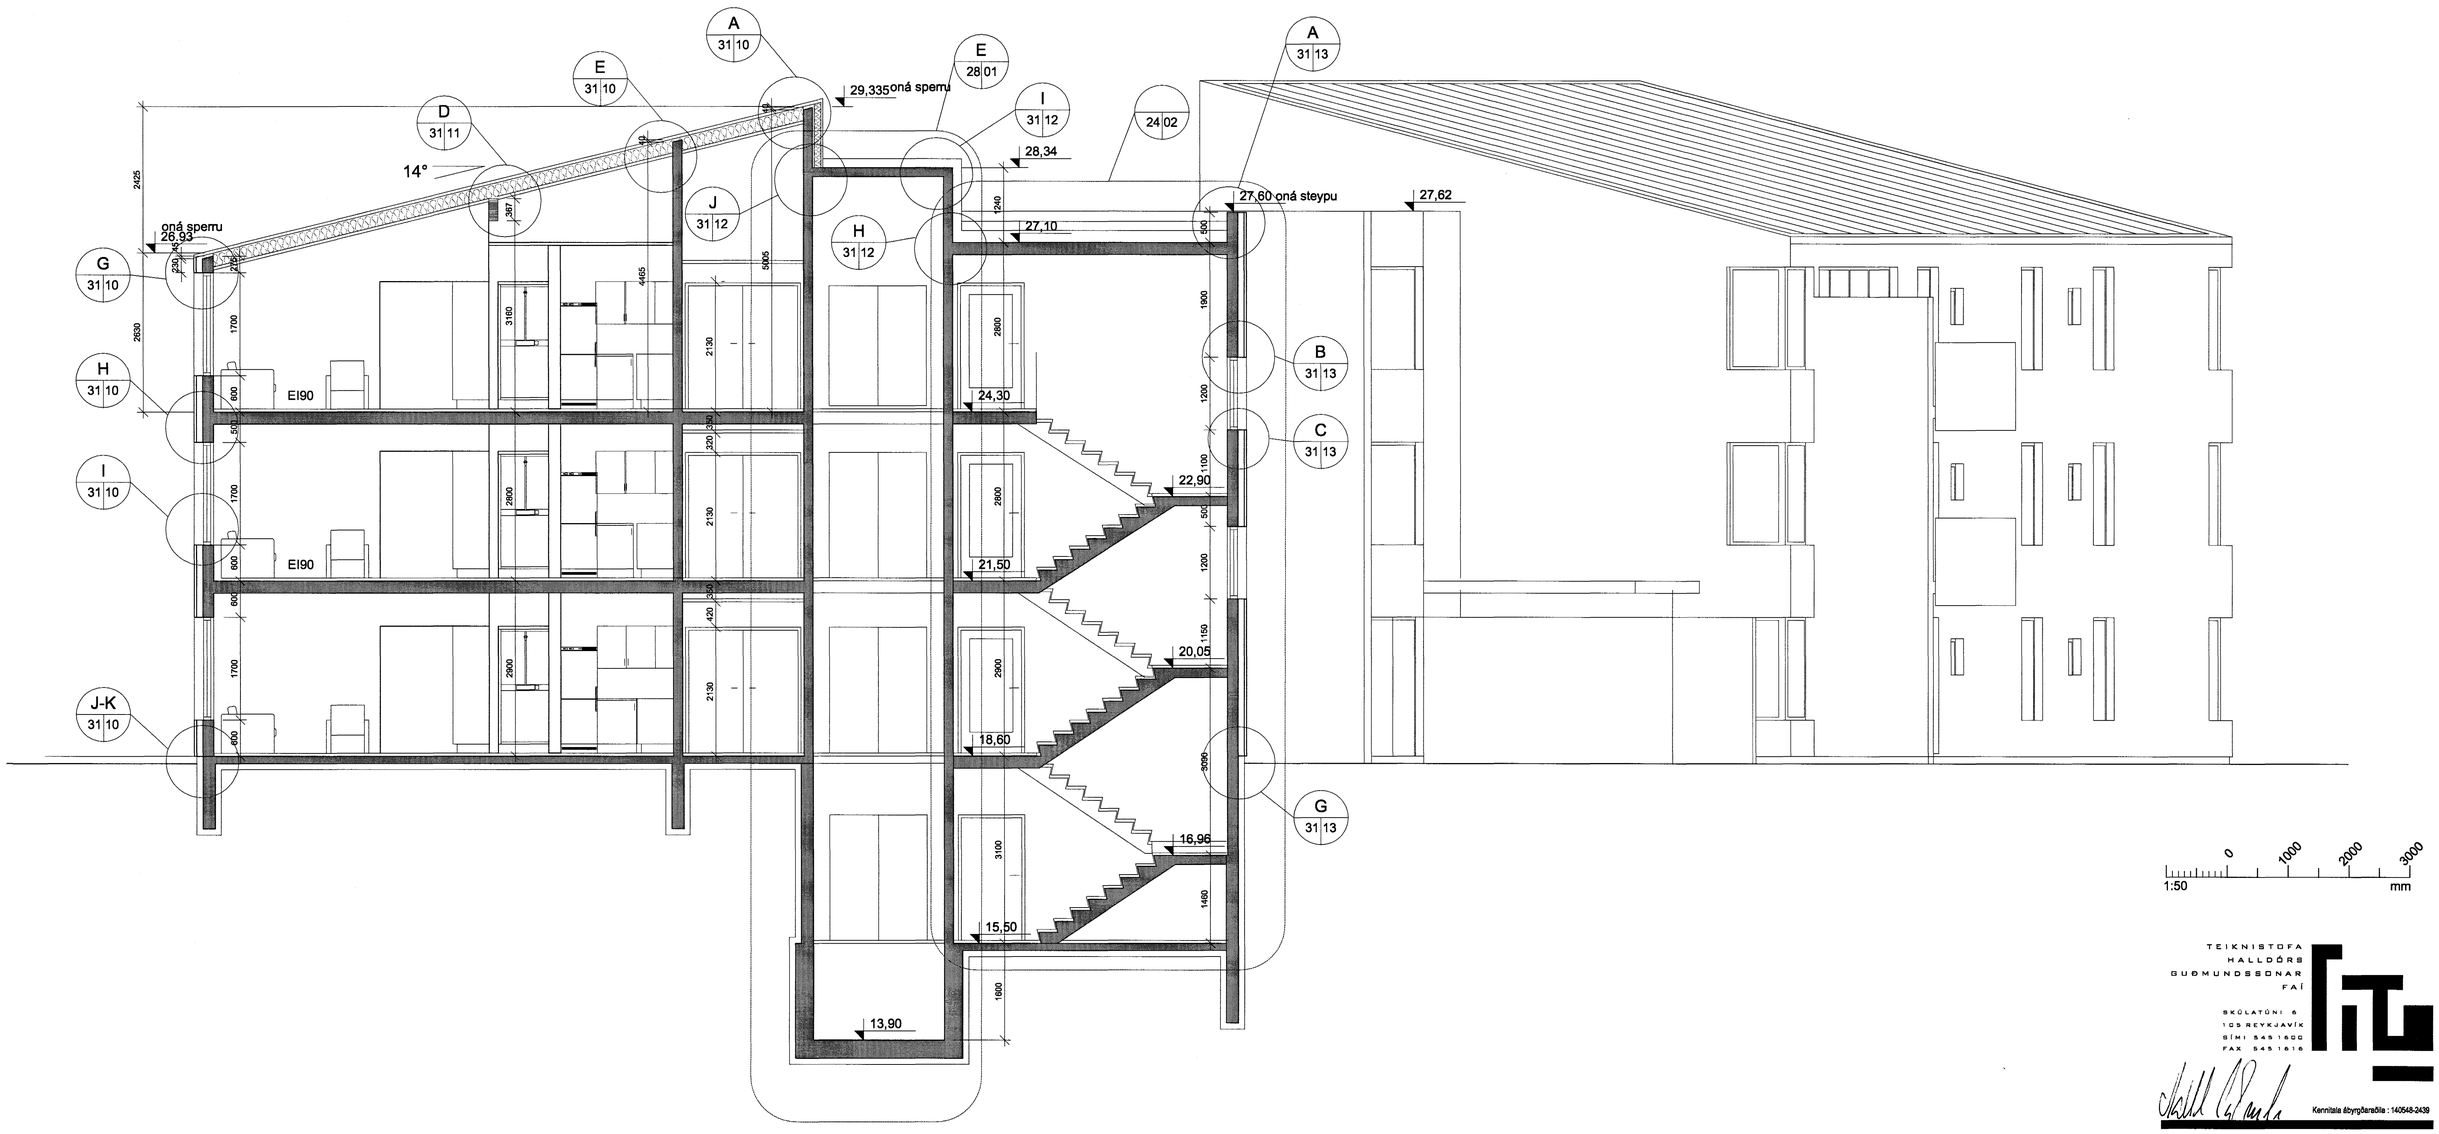

0 1000 2000 3000
1:50 mm

TEIKNISTOFA
HALLDÓRS
GUÐMUNDSSONAR
FAÍ

SKÓLATÚN 4
105 REYKJAVÍK
SÍMI: 545 1600
FAX 545 1616

Kennitala ábyrgðaraðila : 140548-2439

Byggingafulltrúi Hafnarfjarðar
Afgreitt þann
27 DES. 2001
VG

B1 19.11.2001 plata 3h lækkuð
+ ýmsar lagfæringar

HRAFNISTA - HAFNARFIRÐI
FJÖLBÝLISHÚS V. GARÐAVEG

HÚS 1
SNIÐ G-G

MÁL		
1:50		
DAGS.		20-54
19.09.2001		
BR.	ATH.	TEIKN.
B1 19.11.2001		iva