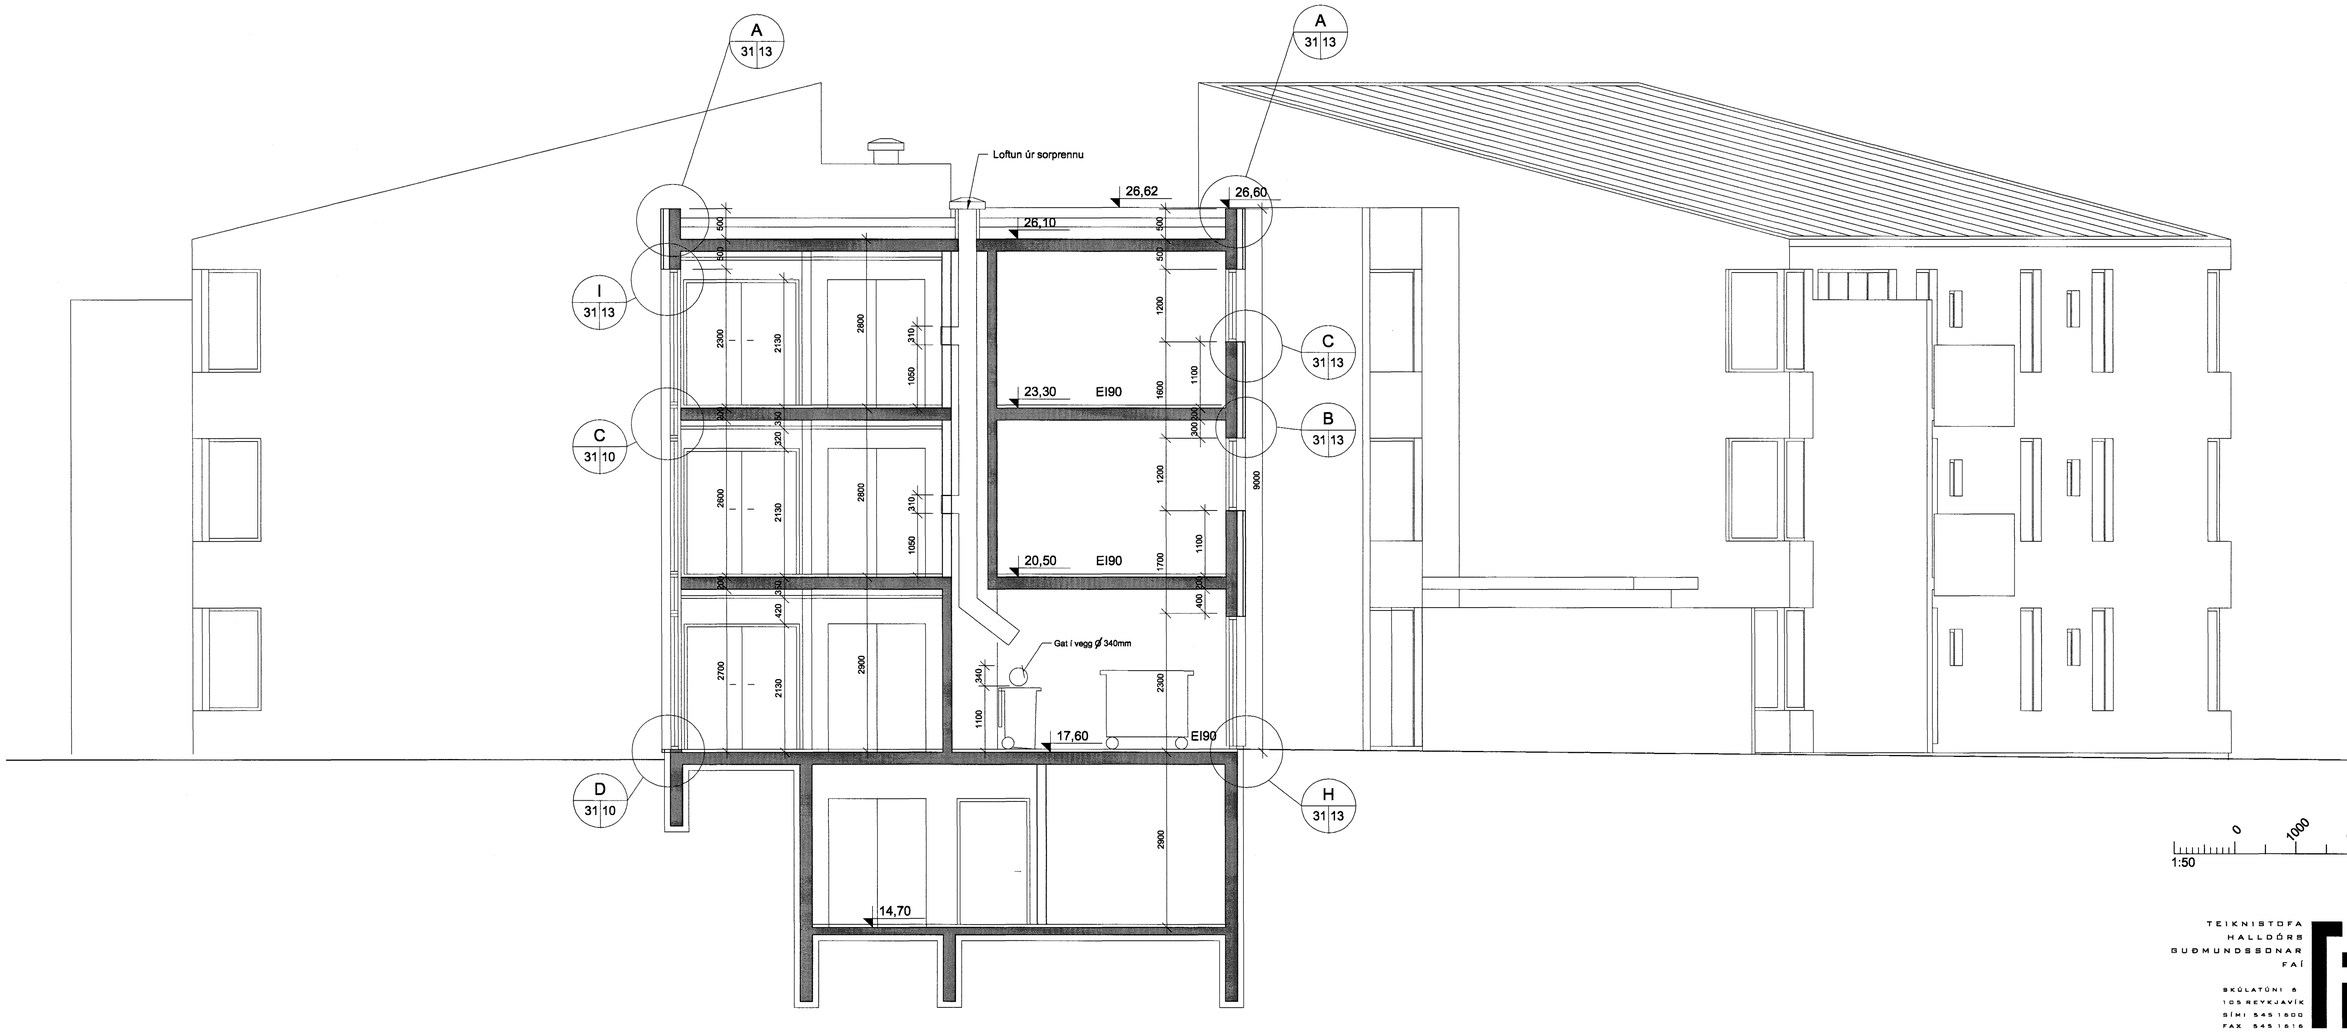

0 1000 2000 3000
1:50 mm

TEIKNISTOFA
HALLDÓRS
GUÐMUNDSSONAR
FAÍ

SKÚLATÚNI 6
105 REYKJAVÍK
SÍMI 545 1600
FAX 545 1616

Kennitala ábyrgðaraðila : 140548-2439

Byggingafulltrúi Hafnarfjarðar
Afgreitt þann
27 DES. 2001
VG

HRAFNISTA - HAFNARFIRÐI
FJÖLBÝLISHÚS V. GARÐAVEG

HÚS 2 - SYÐRA
SNIÐ I-I

MÁL 1:50
DAGS. 19.11.2001
20-65
BR. ATH. TEIKN. iva