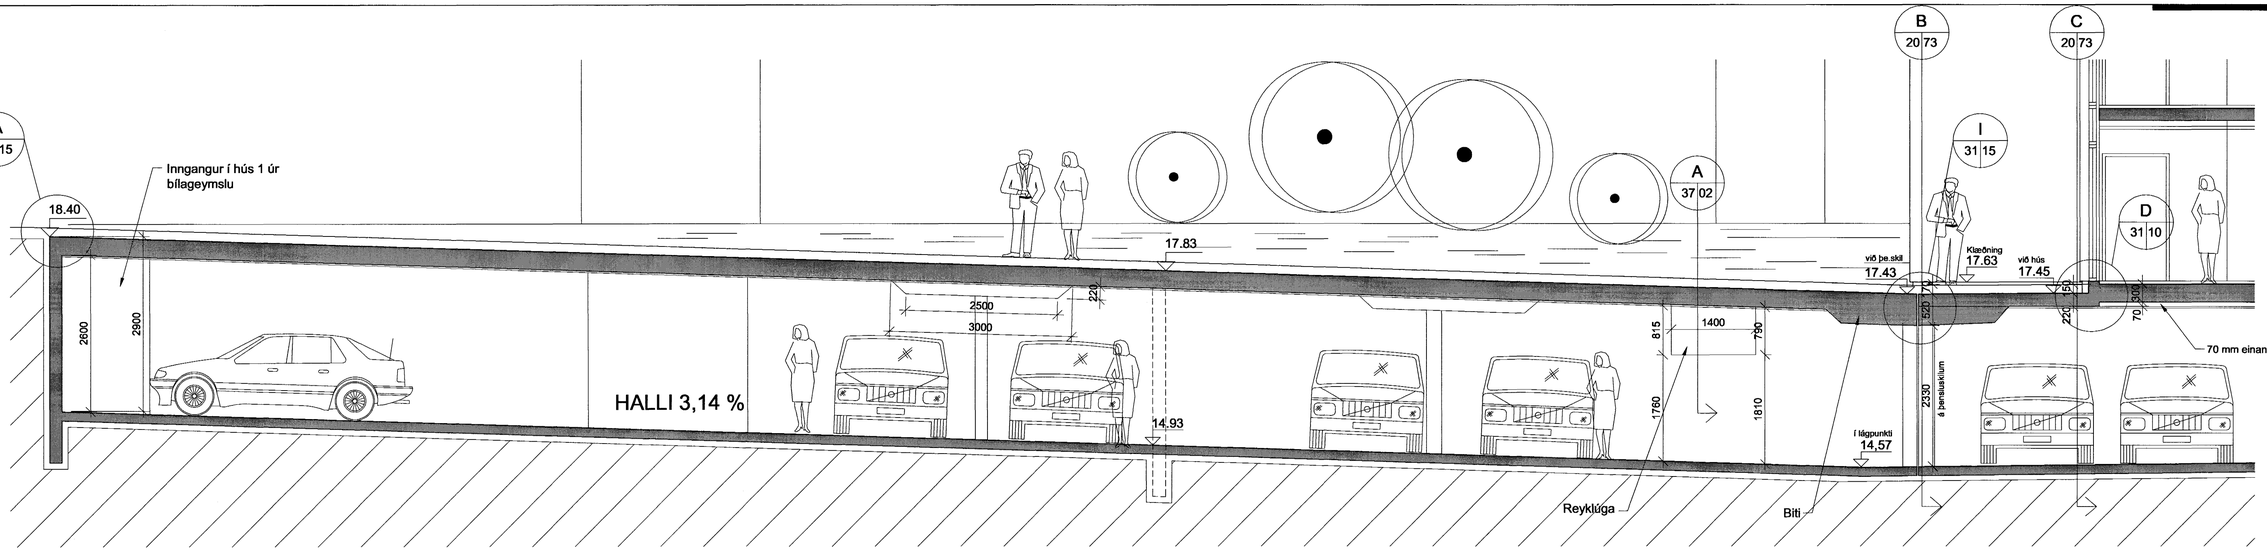

A 20|73

Sneiðing E-E - Bílageymsla / norðurendi húss 2

Sneiðing E-E 1: 50

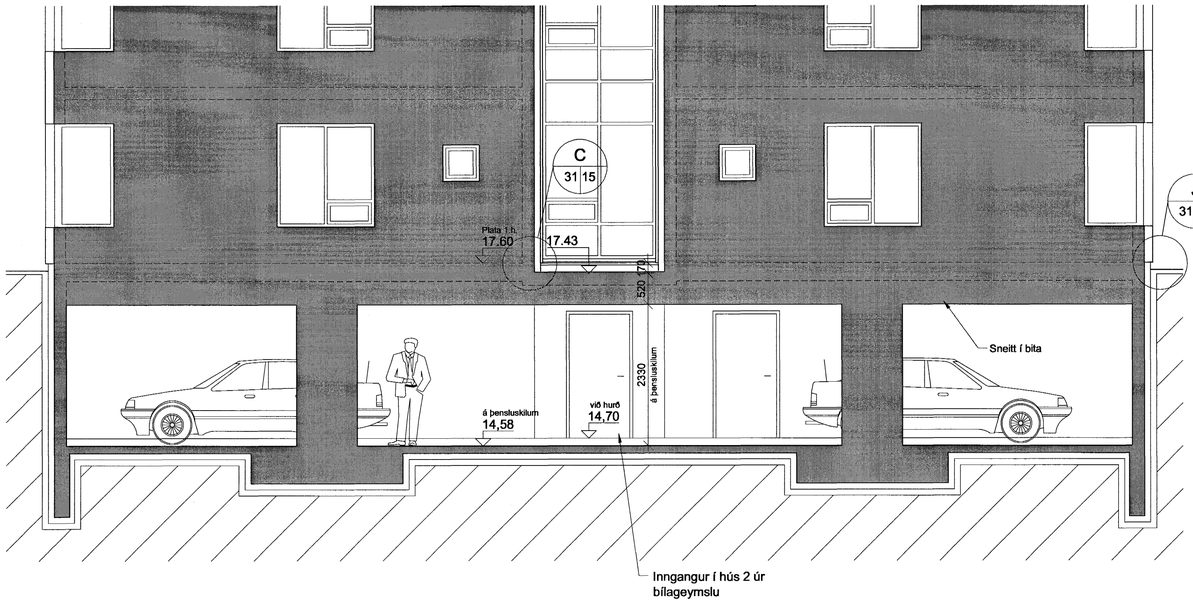

B 20|73

Bílageymsla - hús 2

Sneiðing B í/undir vegg við þensluskil 1: 50

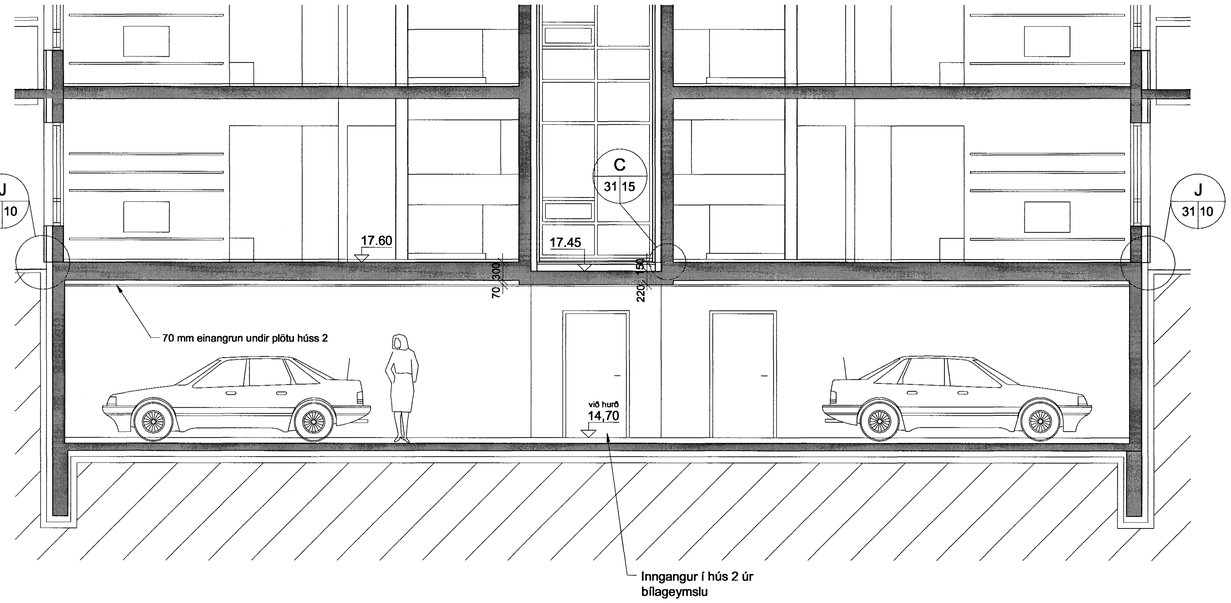

C 20|73

Bílageymsla - hús 2

Sneiðing C 1: 50

1:50 — 0 — 1000 — 2000 — 3000 mm

TEIKNISTOFA HALLDÓRS GUÐMUNDSSONAR FAÍ
SKÚLATÚNI 6
105 REYKJAVÍK
SÍMI 545 1600
FAX 545 1616
Kennitala ábyrgðaraðila : 140548-2439

Byggingafulltrúi Hafnarfjarðar
Afgreitt þann
27 DES. 2001
VG

HRAFNISTA - HAFNARFIRÐI
FJÖLBÝLISHÚS V. GARÐAVEG

BÍLGEYMSLA / HÚS 2
SNEIÐINGAR

MÁL 1:50
DAGS. 27.11.2001
20-73
BR. ATH. TEIKN. jf