




A
24|01 STIGAHÚSS KJALLARA -1.HÆÐ
GRUNNMYND 1: 20

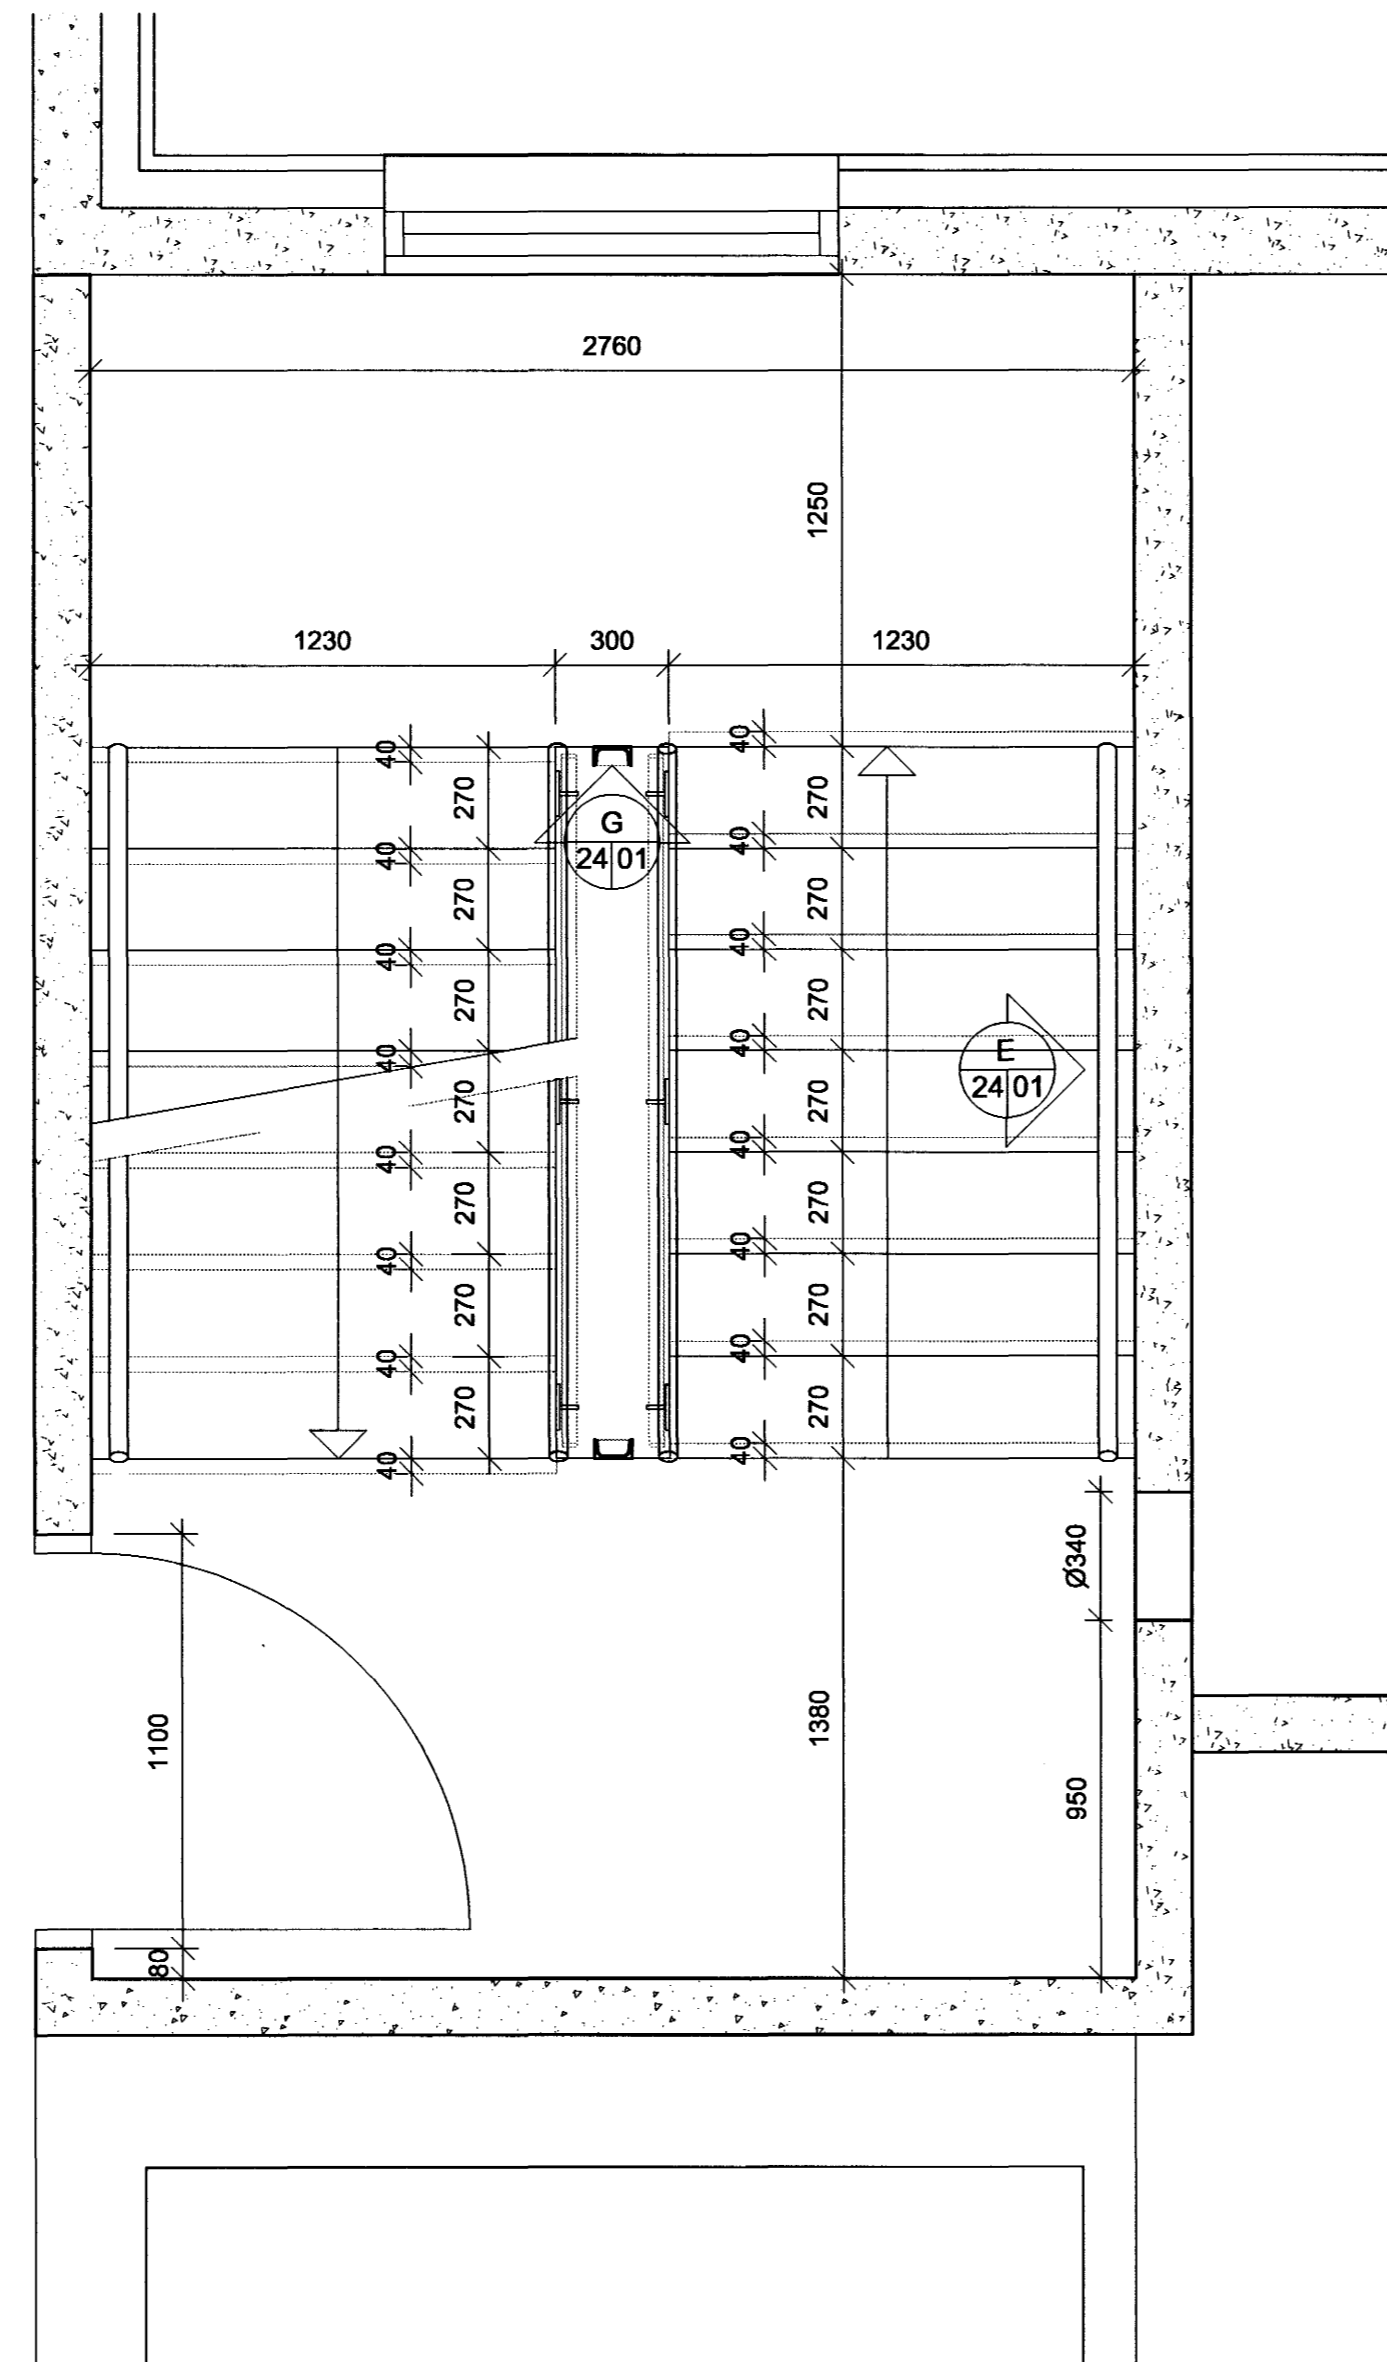


B
24|01 STIGAHÚSS 1.HÆÐ -2.HÆÐ
GRUNNMYND 1: 20

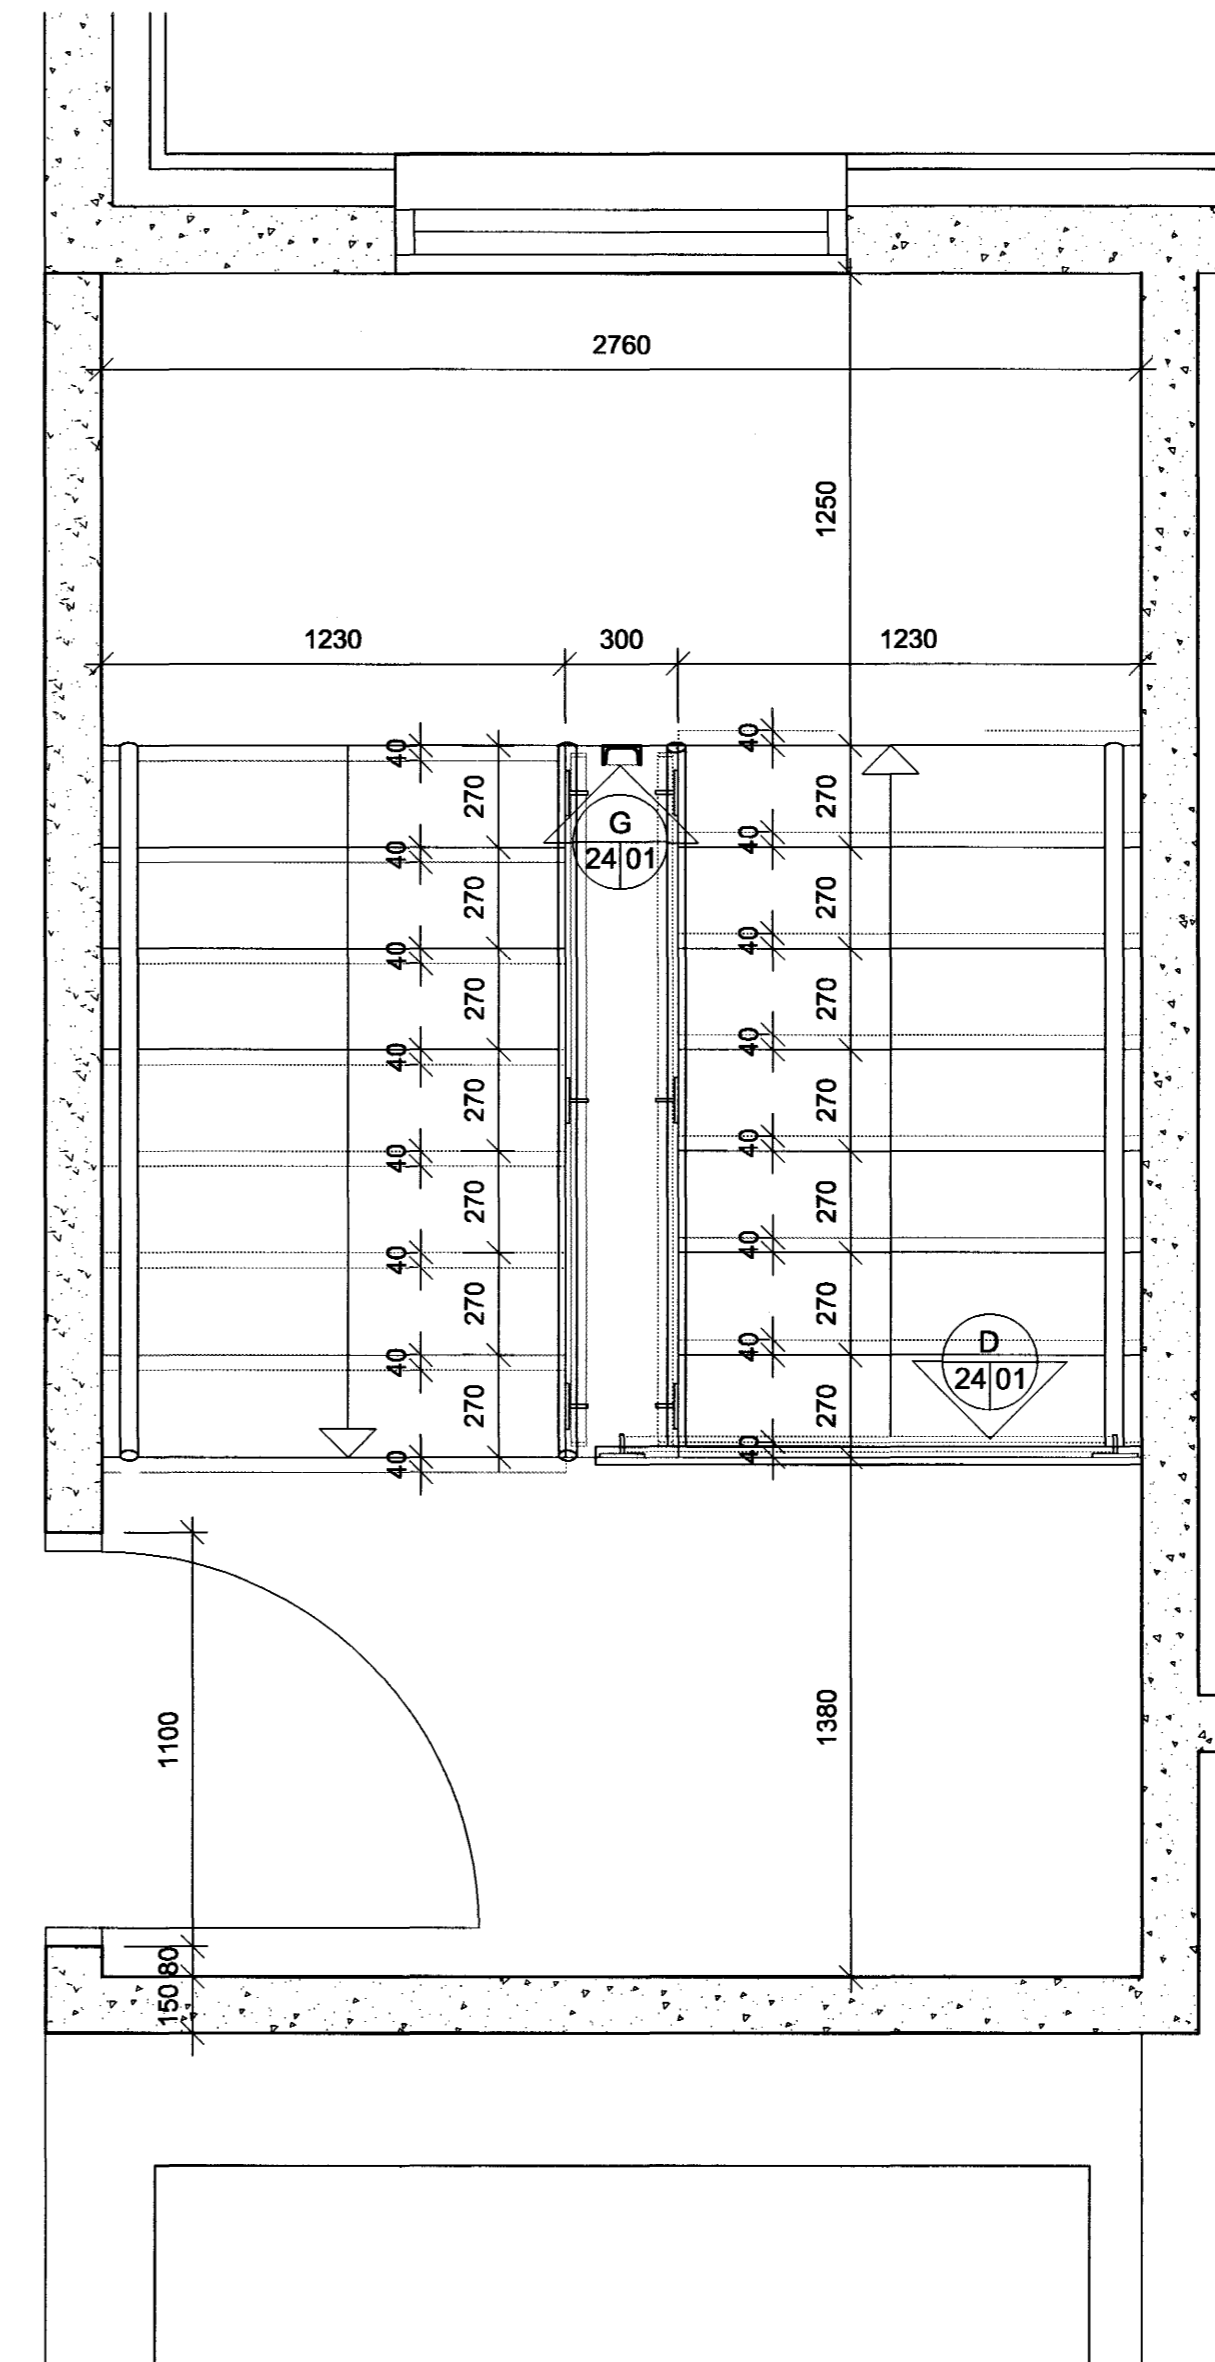


C
24|01 STIGAHÚSS 2.HÆÐ -3.HÆÐ
GRUNNMYND 1: 20

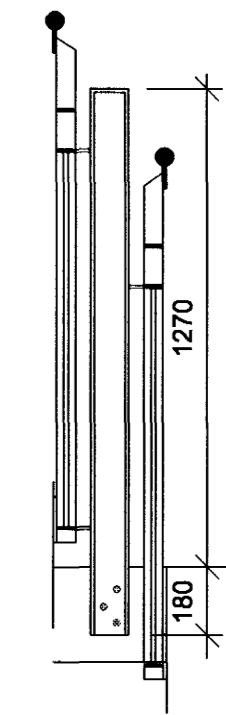

G
24|01 STIGAHANDRIÐ -MILLIPÖLLUM
ÚTLIT 1: 20

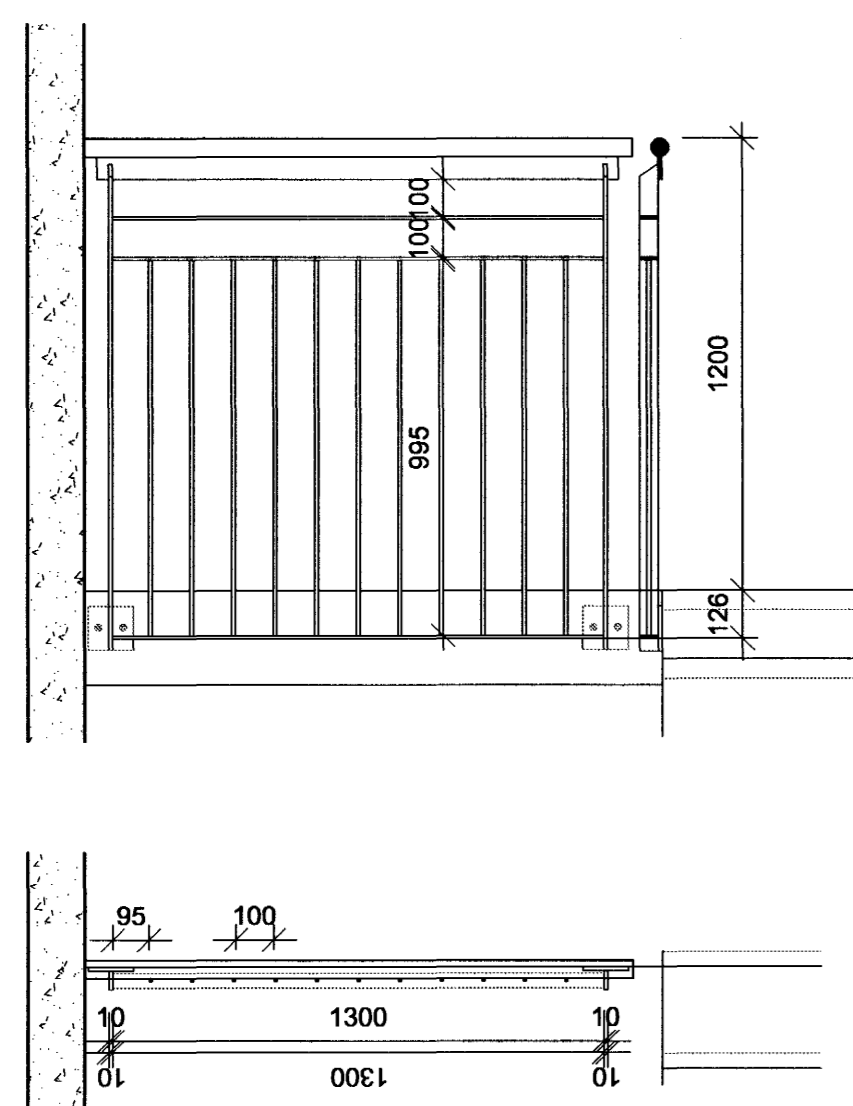

D
24|01 STIGAHANDRIÐ -3.HÆÐ
EFSTI PALLUR 1: 20

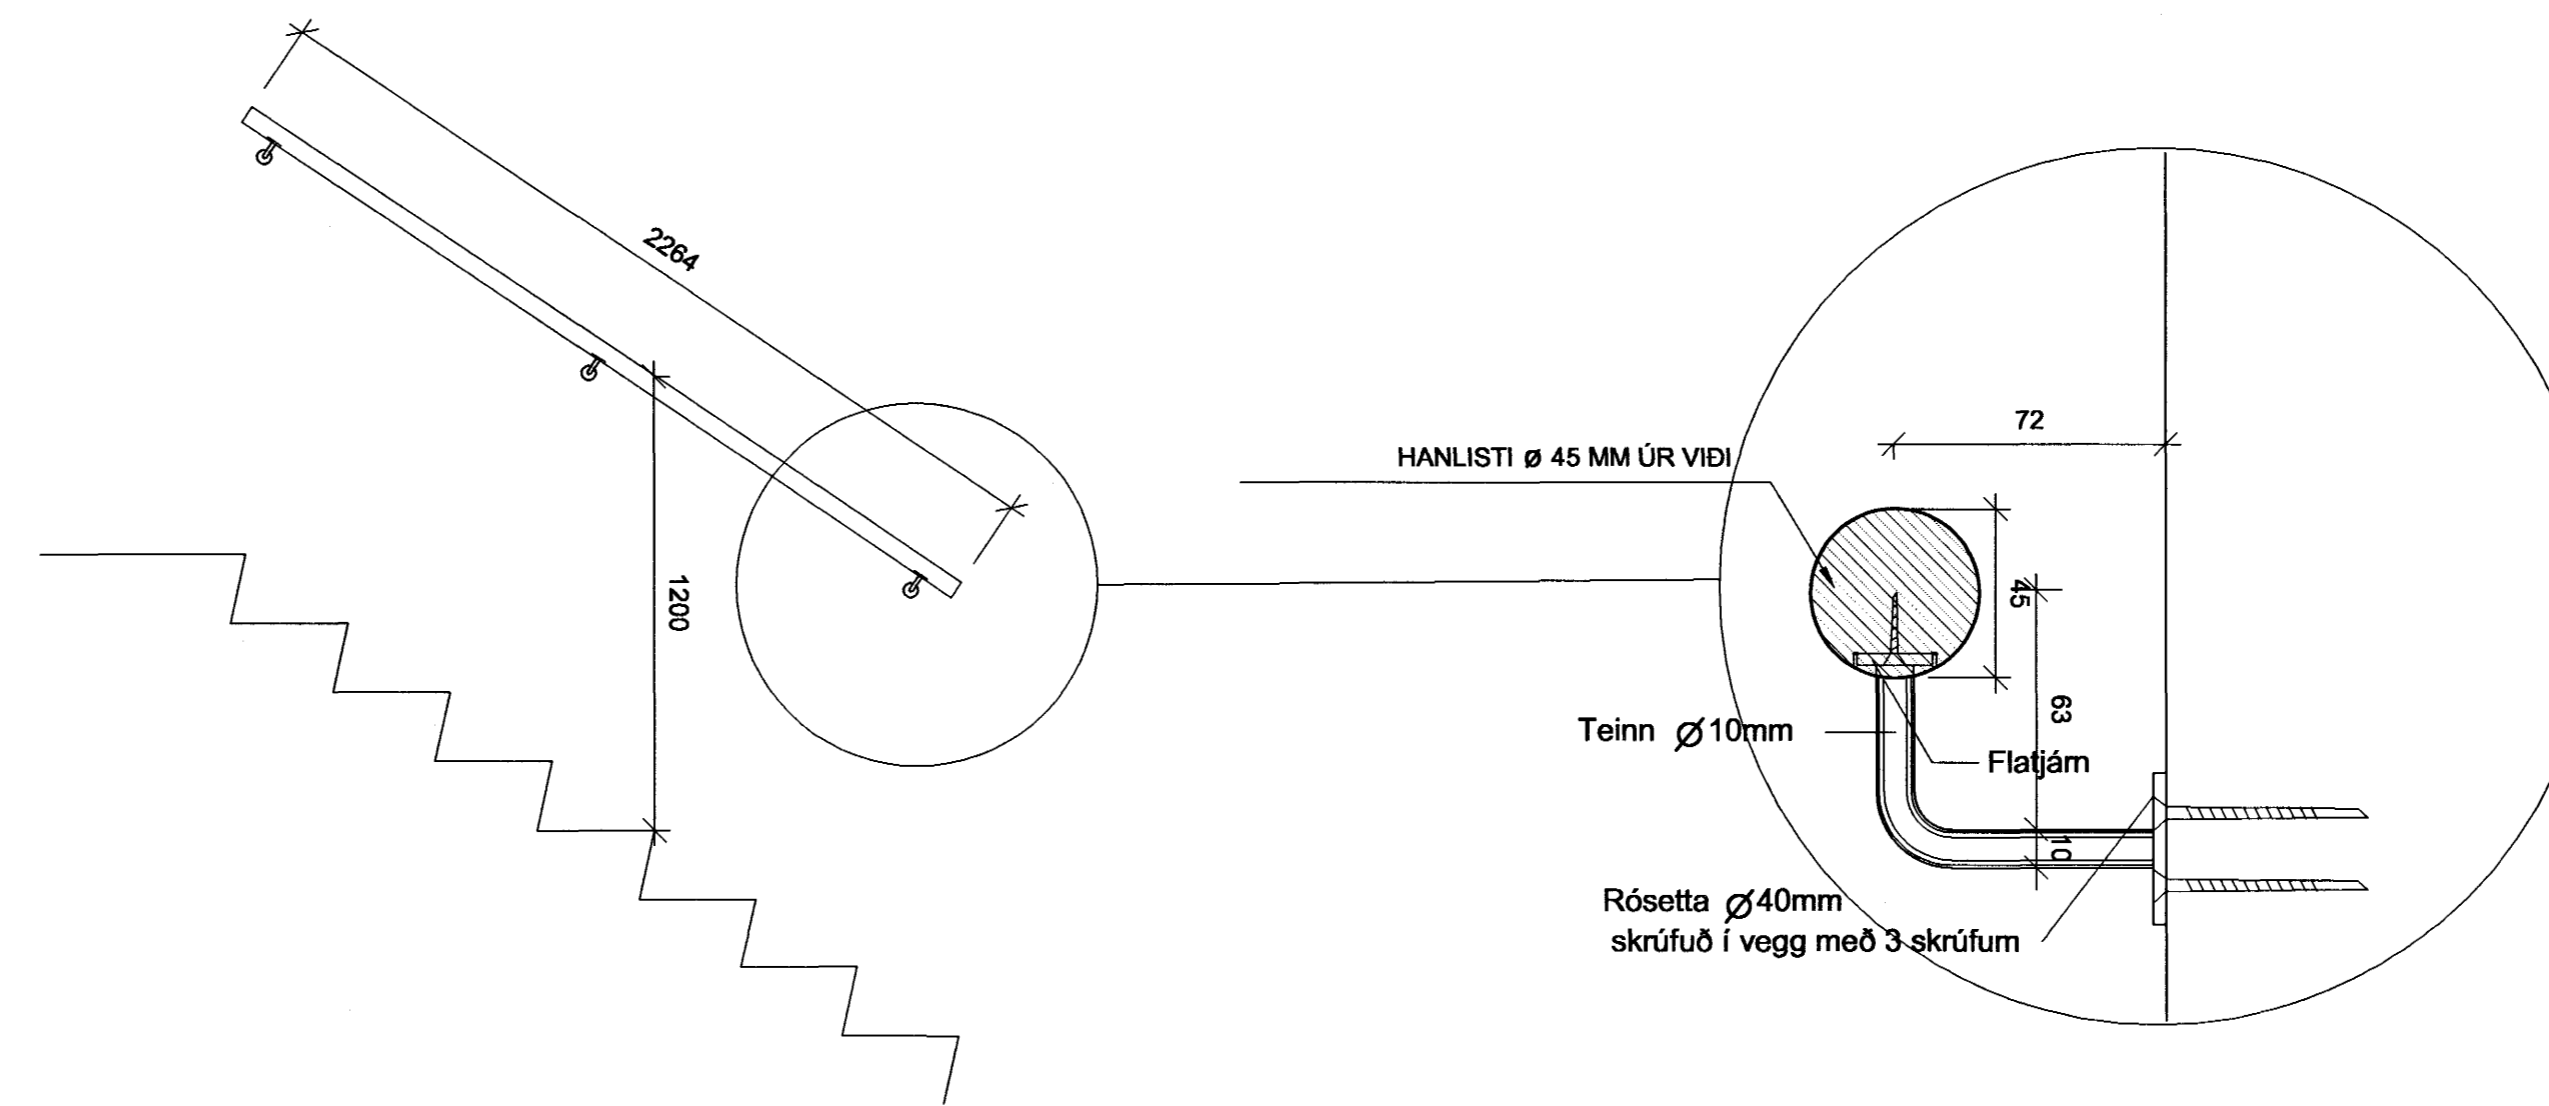

E
24|01 VEGGHANDRIÐ
ÚTLIT 1: 20

F
24|01 VEGGHANDRIÐ
DEILI 1: 5

Öll mál og aðstæður athugist á staðnum fyrir smíði.

B1 19.11.2001 Ýmsar lagfæringar

TEIKNISTOFA
HALLDÓRS
GUDMUNDSSONAR
FAÍ
SKÚLATONI 6
105 REYKJAVÍK
SÍMI 540 1600
FAXI 540 1614

Jóhanna Pálsdóttir
Kennitala byggingaröðla: 140548-2439

Byggingmaðurinn
Afgreitt þann
27. DES. 2001
VG

HRAFNISTA HAFNARFIRÐI
FJÖLBÝLISHÚS V. GARÐAVEG

HÚS 1, STIGI OG HANDRIÐ
GRUNNMYNDIR - SÉRMYNDIR

MÁL 1:20, 1:5
DAGD. 19.09.2001
B.R. B1 19.11.2001
TEIKN. IVA

24-01