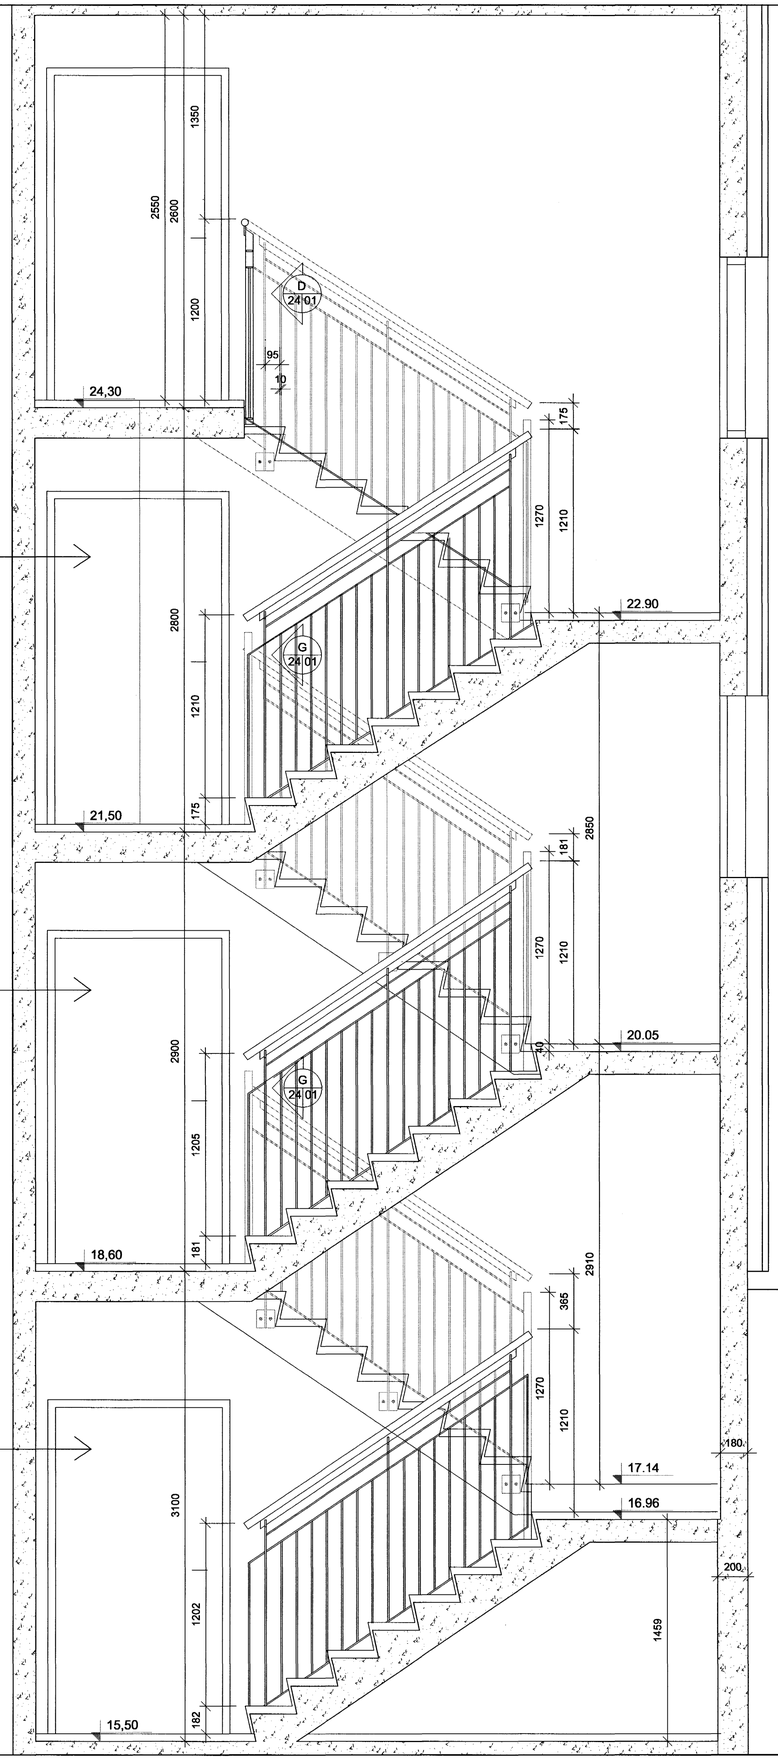

2.-3. hæð
Hæð 2800/16 uppstig=175 mm
Framstig 270mm
Innstig 40mm
Skreflengd 175+175+270 =620mm
Uppgefin hæð á þrepum er miðað við yfirborð steypu

1.-2. hæð
Hæð 2900/16 uppstig=181mm
Framstig 270mm
Innstig 40mm
Skreflengd 181+181+270 =632mm
Uppgefin hæð á þrepum er miðað við frágengin stiga

Kjallari -1.hæð
Hæð 3100/17 uppstig=182mm
Framstig 270mm
Innstig 40mm
Skreflengd 182+182+270 =634mm
Uppgefin hæð á þrepum er miðað við frágengin stiga

A
24 02

STiGAHÚS HÚSI 1
Sneiðing A - A 1: 20

Ílögn er 40mm

Öll mál og aðstæður athugist á staðnum fyrir smíði.

B1 19.11.2001 ýmsar lagfæringar

TEIKNISTOFA
HALLDÓRS
GUÐMUNDSSONAR
FAÍ
SKÚLATÚNI 6
105 REYKJAVÍK
SÍMI 545 1600
FAX 545 1616
Kennitala ábyrgðaraðila : 140548 -2439

Byggingarfulltrúi Hafnarfjarðar
Afgreitt þann
27 DES. 2001
VC

HRAFNISTA HAFNARFIRÐI
FJÖLBÝLISHÚS V. GARÐAVEG

HÚS 1, STIGI OG HANDRIÐ
SNEIÐING

MÁL		
	1:20	
DAGS.	19.09.2001	24-02
BR.	ATH.	TEIKN.
B1 19.11.2001		IVA