


A
30-01

ÚTLIT SUÐUR
MKV.1:100

B
30-01

ÚTLIT NORÐUR
MKV.1:100

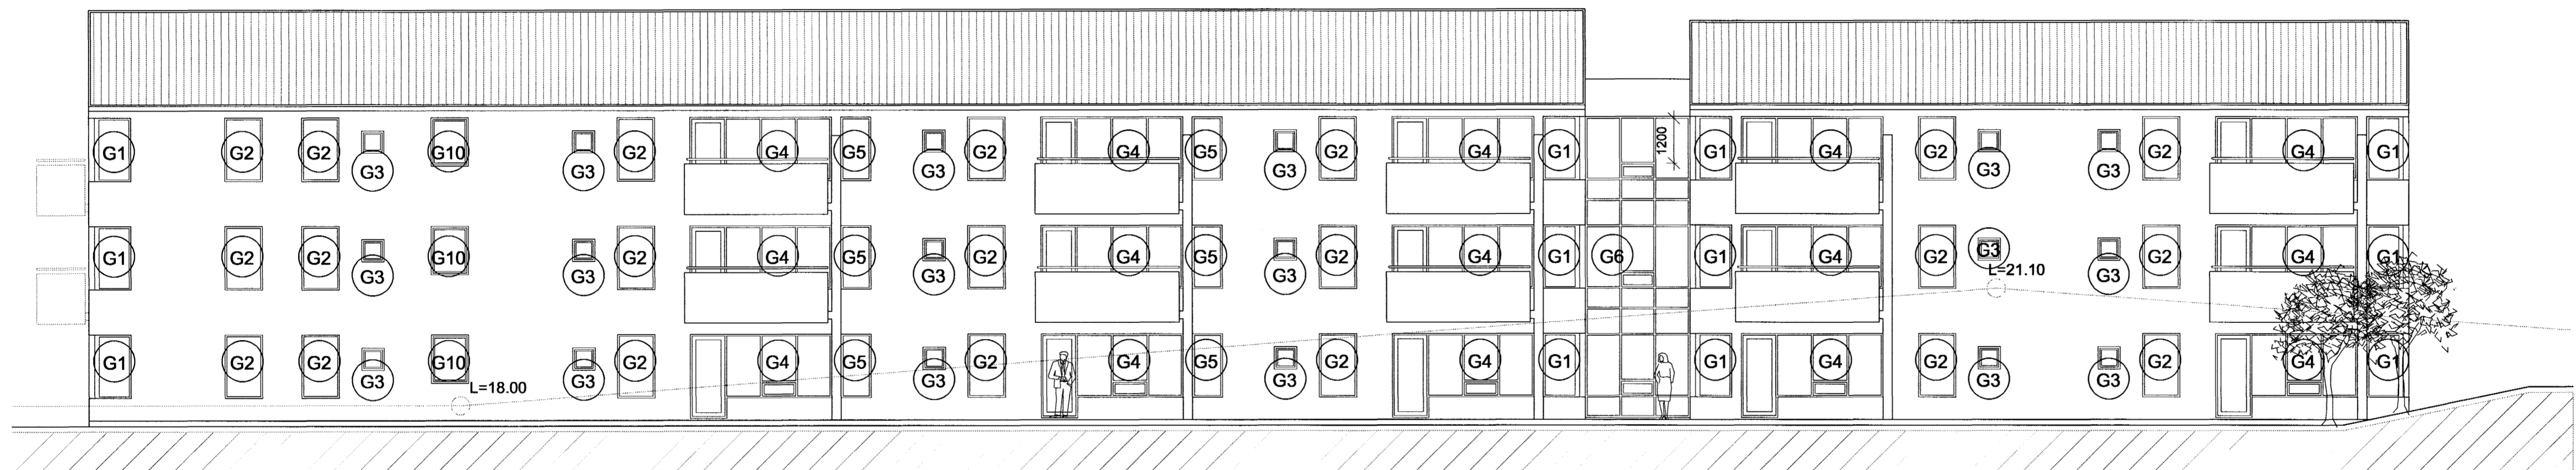


C
30-01

ÚTLIT AUSTUR
MKV.1:100

Byggingafræðingur
Afgreitt þann
27. DES. 2001
VG

B1 19.11.2001 Stærð G2, G10 breytt og póstum breytt.

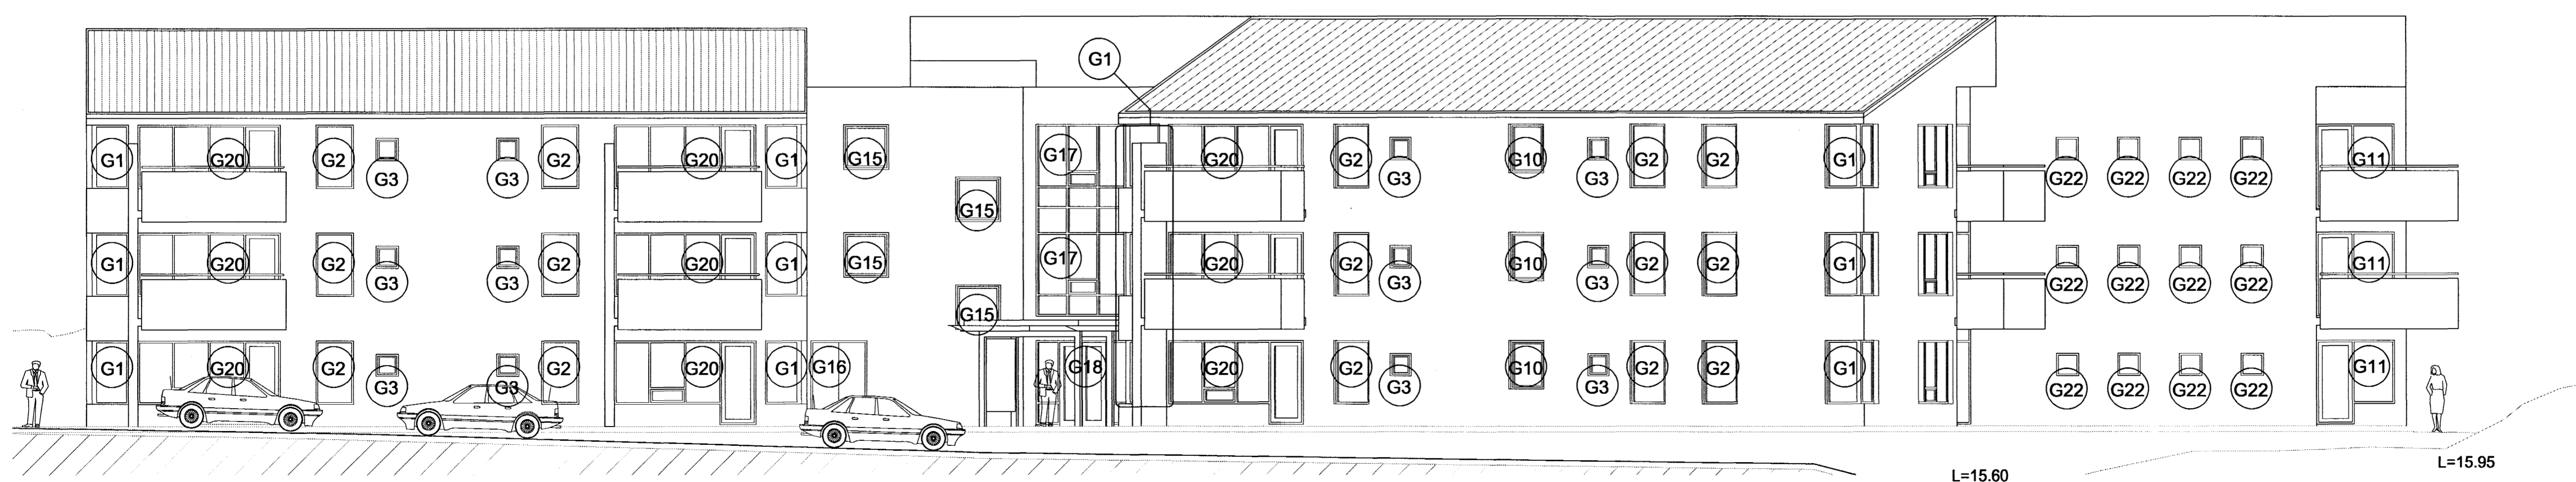

D
30-01

ÚTLIT VESTUR
MKV.1:100

TEIKNISTOFA
HALLDÓRS
GUÐMUNDSSONAR
FAI

SKÚTUVÖG 100
104 REYKJAVÍK
SÍMI 588 4554
FAX 588 7558

Kennitala íbýggðaraðila: 140548-2439

HRAFNISTA HAFNARFIRÐI
FJÖLBÝLISHÚS

LYKILMYND GLUGGA

HAL 1:100
DAGS. 21.06.2001 30-01
BR. B1 19.11.2001