




A 31 | 11 **ÞAKBRÚN**
LÓDRÉTTUR SÉRHLUTI 1: 5

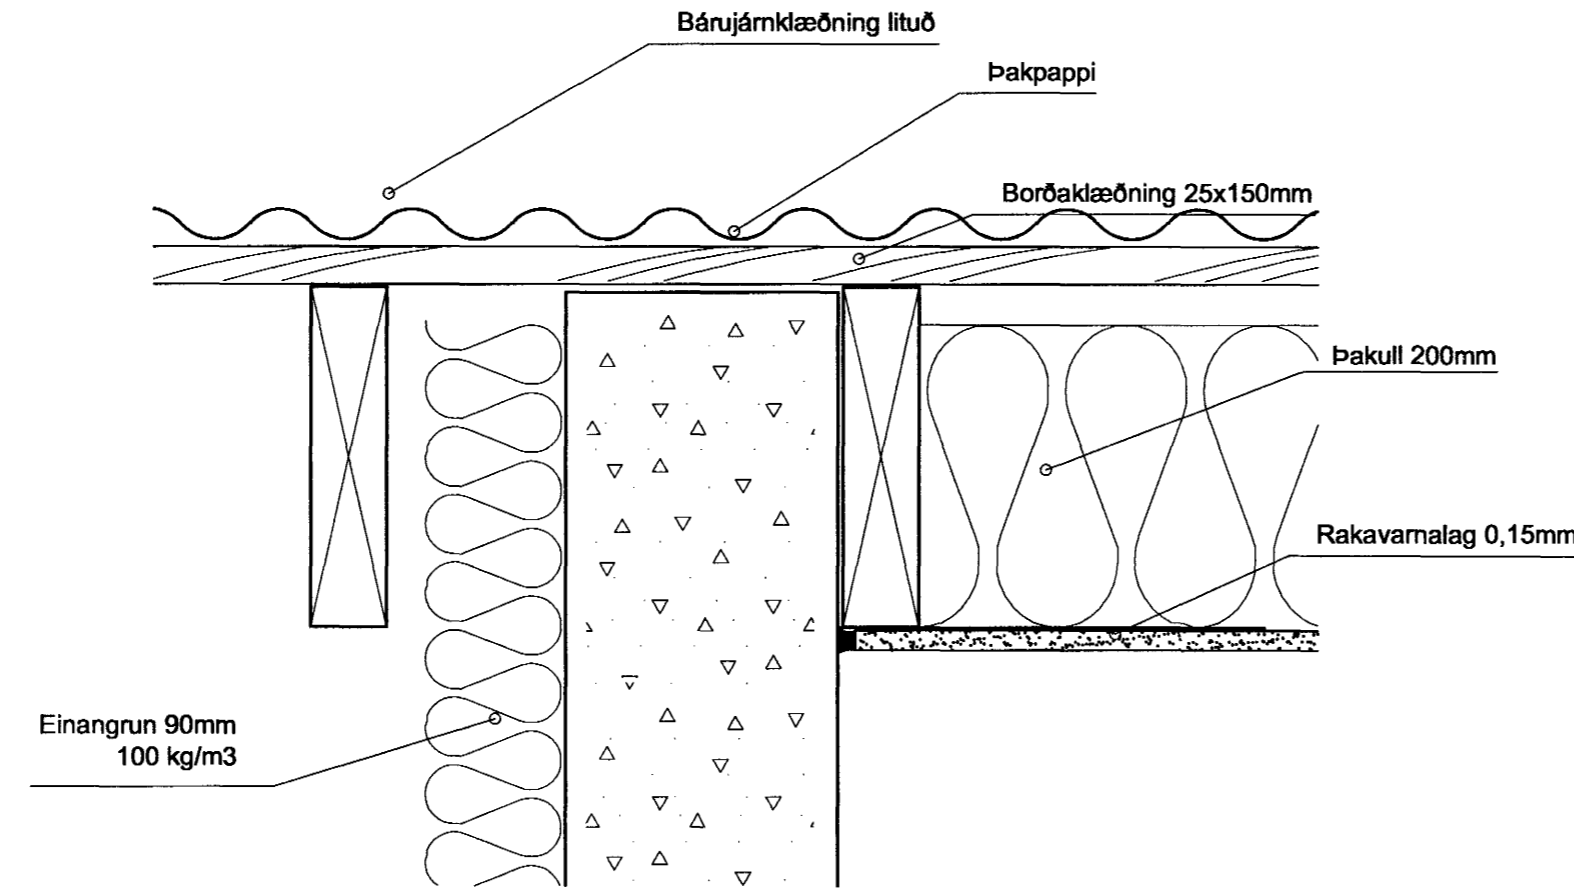


C 31 | 12 **ÞAK - VEGGUR**
LÓDRÉTTUR SÉRHLUTI 1: 5

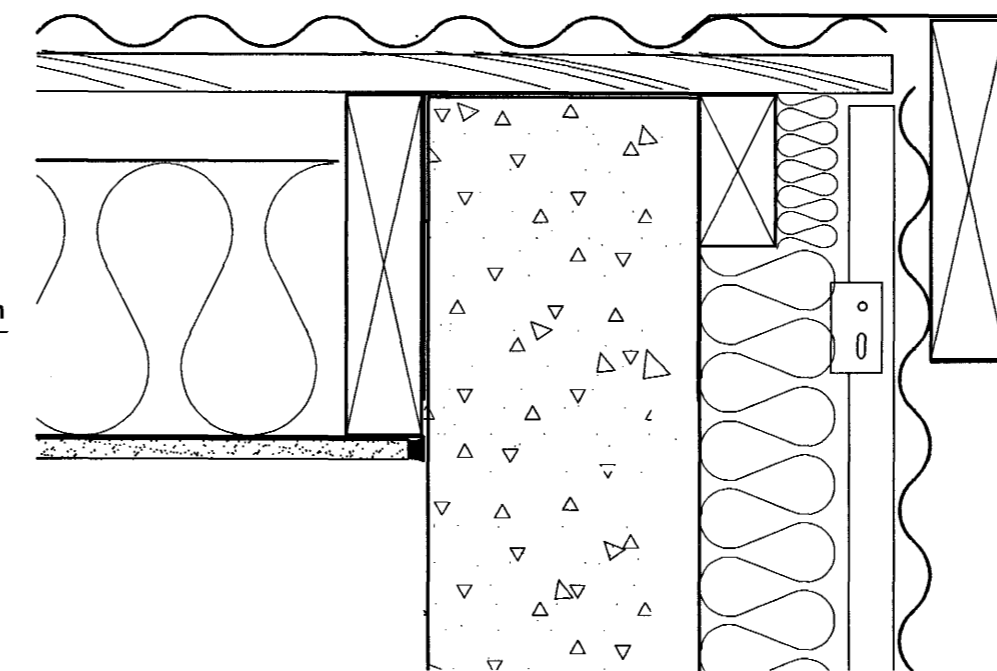


F 31 | 12 **ÞAKBRÚN**
LÓDRÉTTUR SÉRHLUTI 1: 5

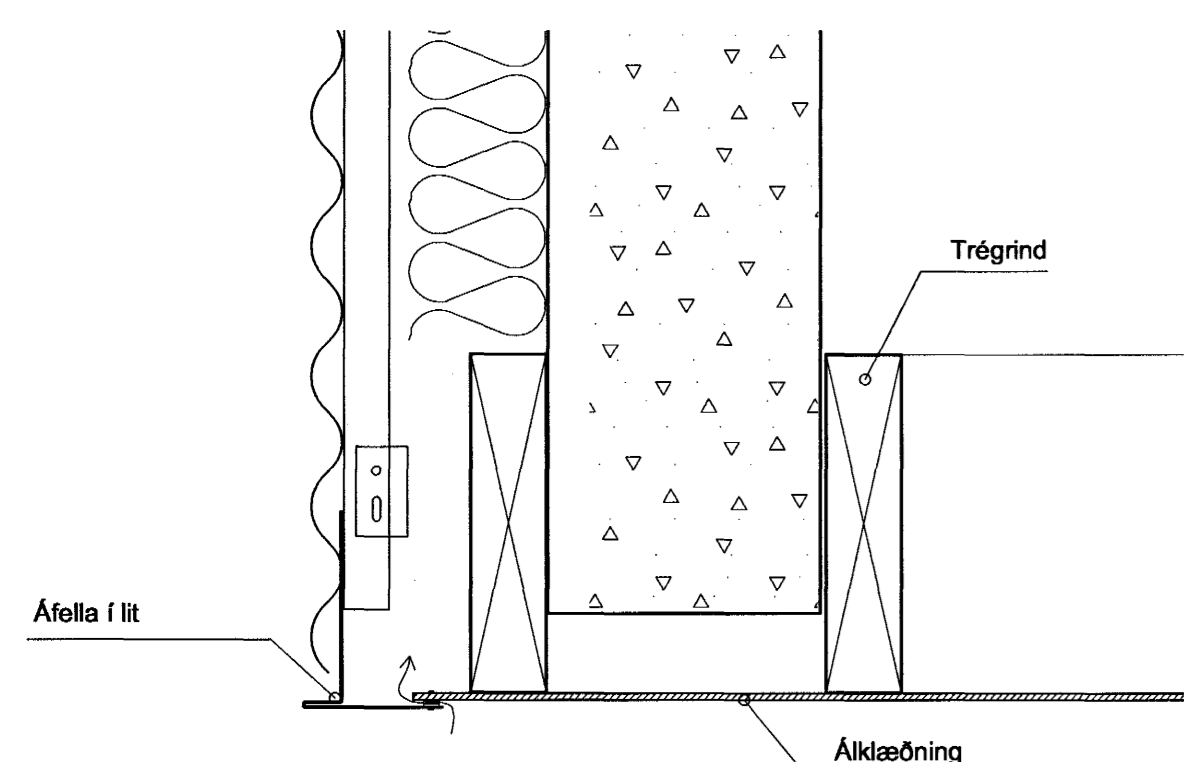


B 31 | 12 **ÚTVEGGUR - LOFT**
LÓDRÉTTUR SÉRHLUTI 1: 5

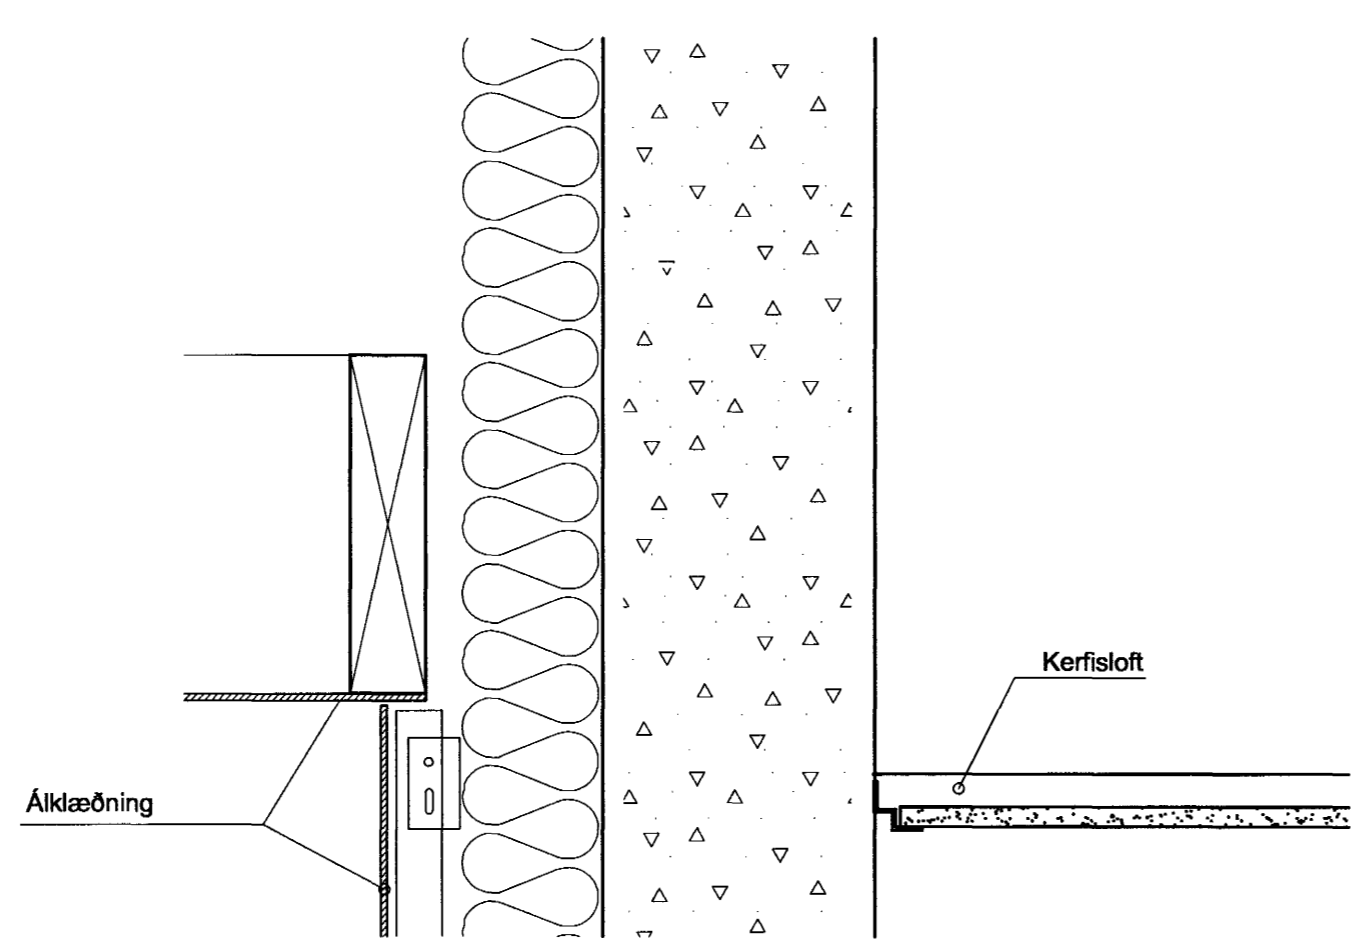


D 31 | 12 **ÚTVEGGUR - LOFT**
LÓDRÉTTUR SÉRHLUTI 1: 5

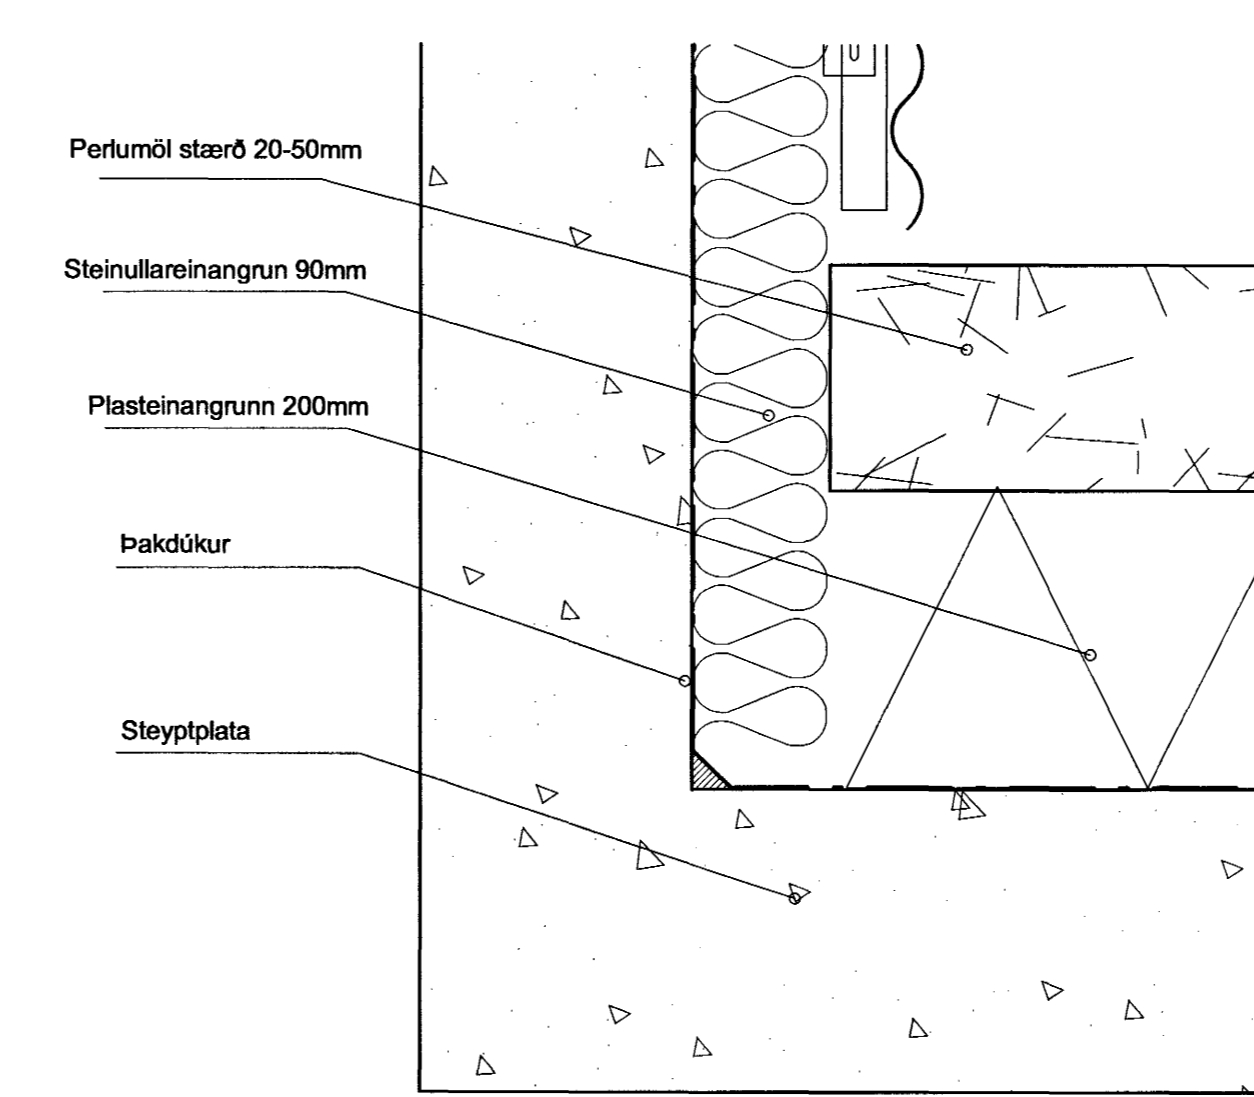


G 31 | 12 **ÞAKPLATA**
LÓDRÉTTUR SÉRHLUTI 1: 5

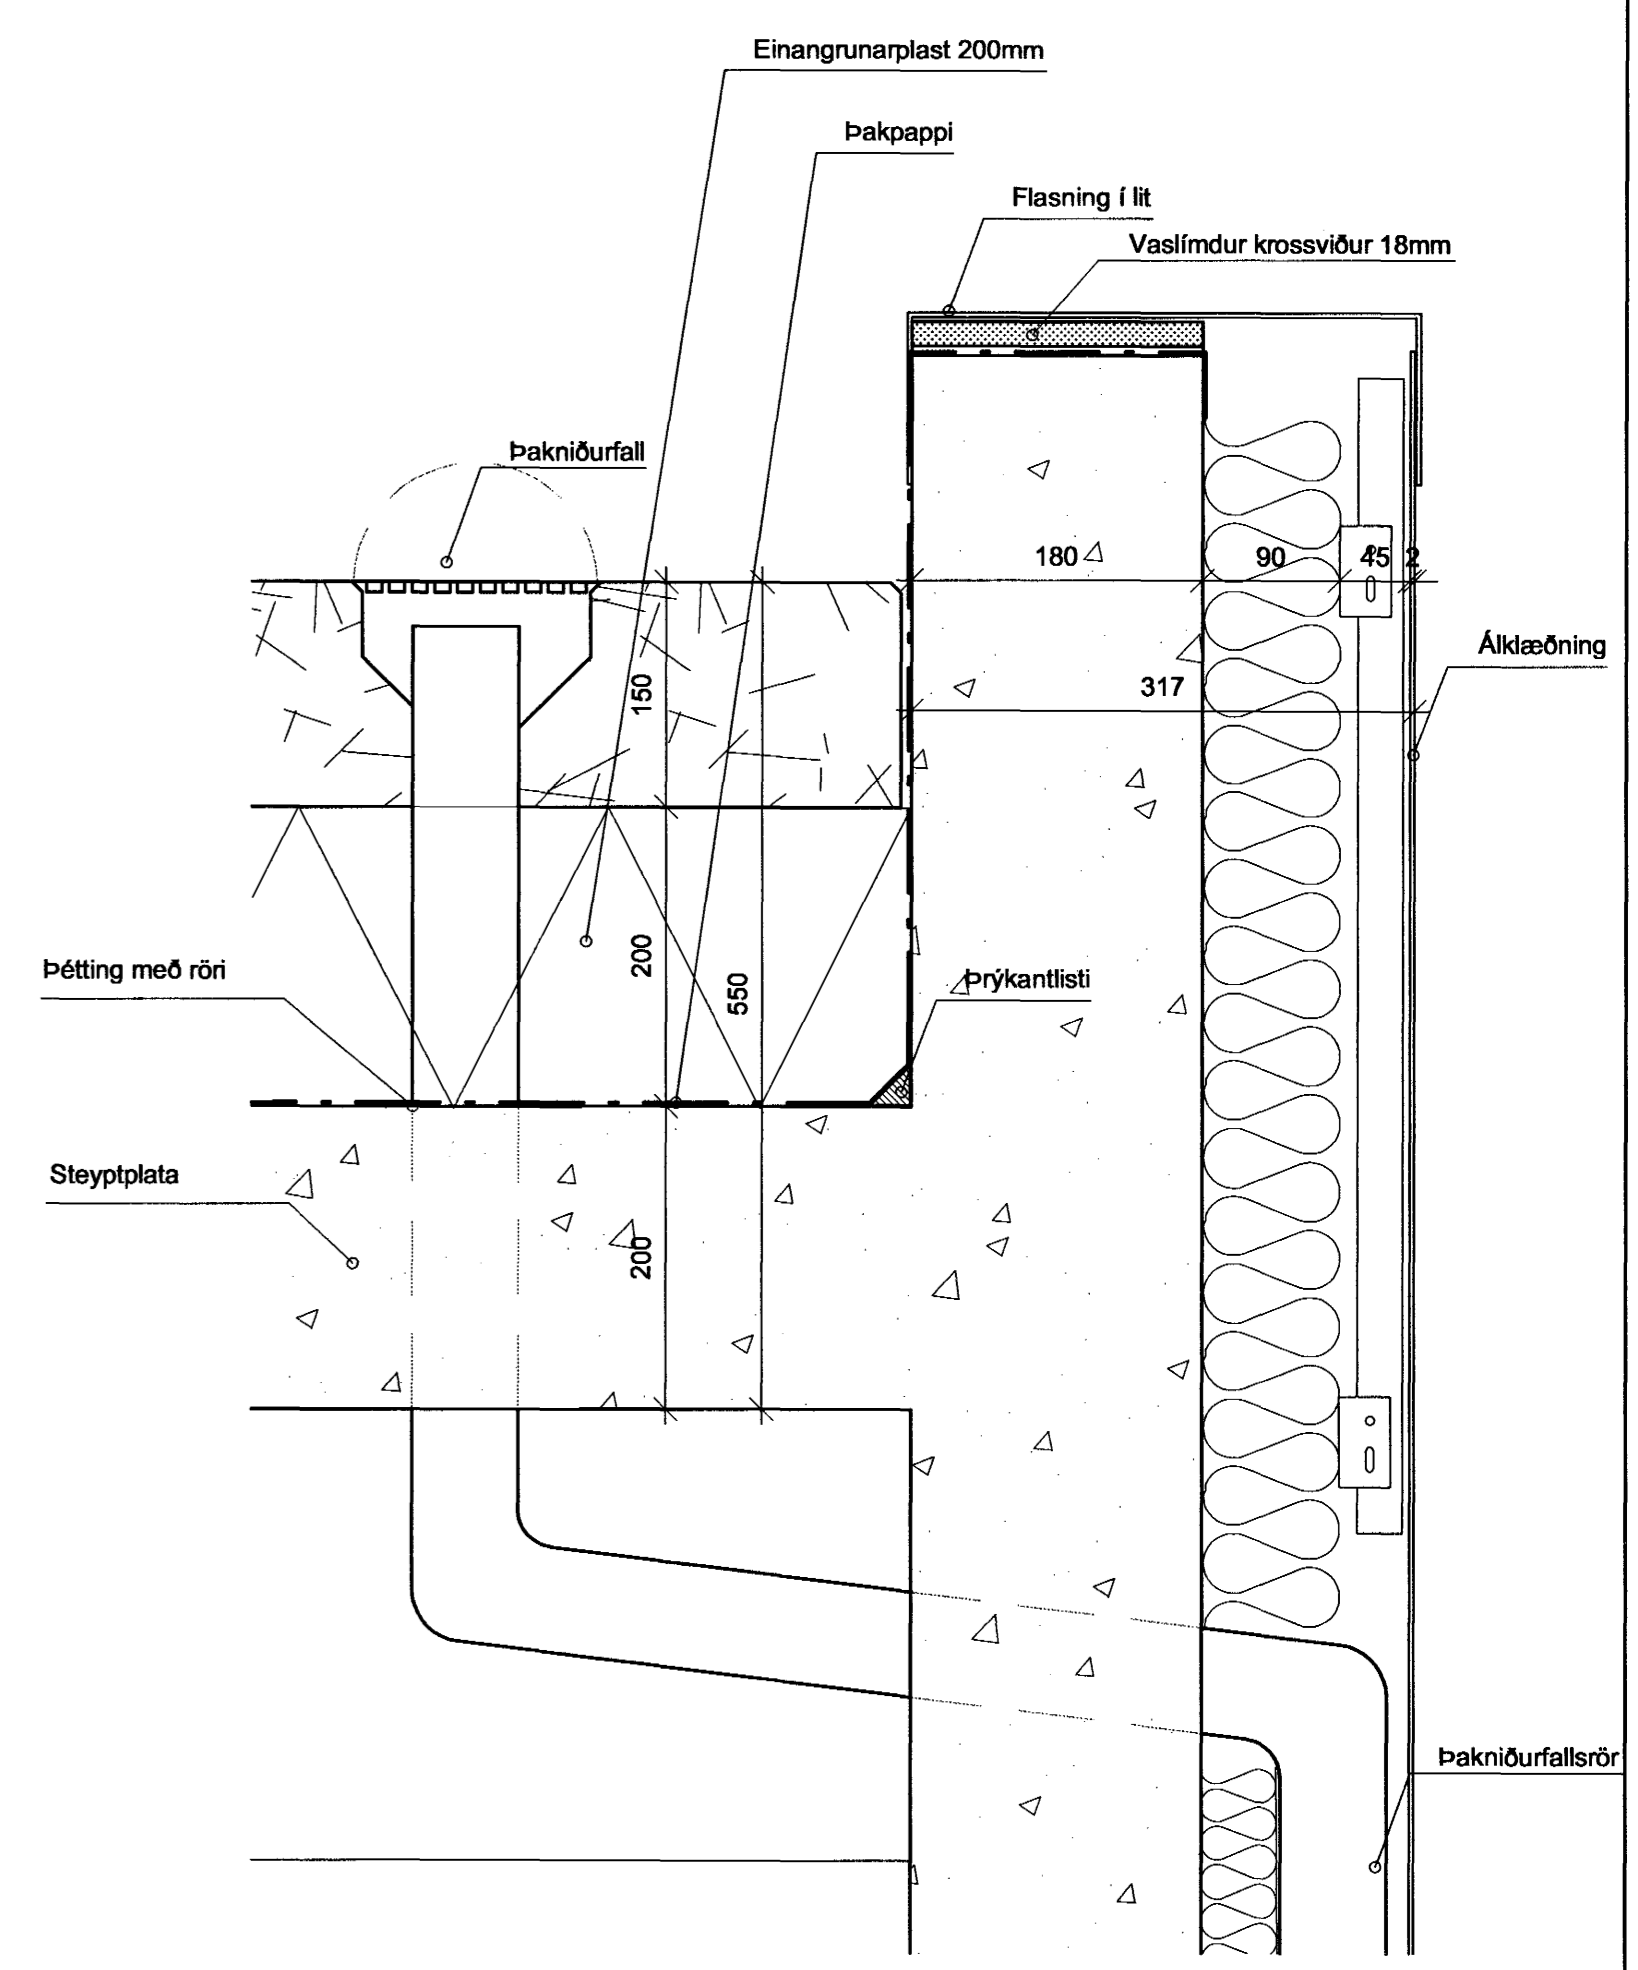

I 31 | 12 **ÞAKPLATA VIÐ ÚTVEGG**
LÓDRÉTTUR SÉRHLUTI 1: 5

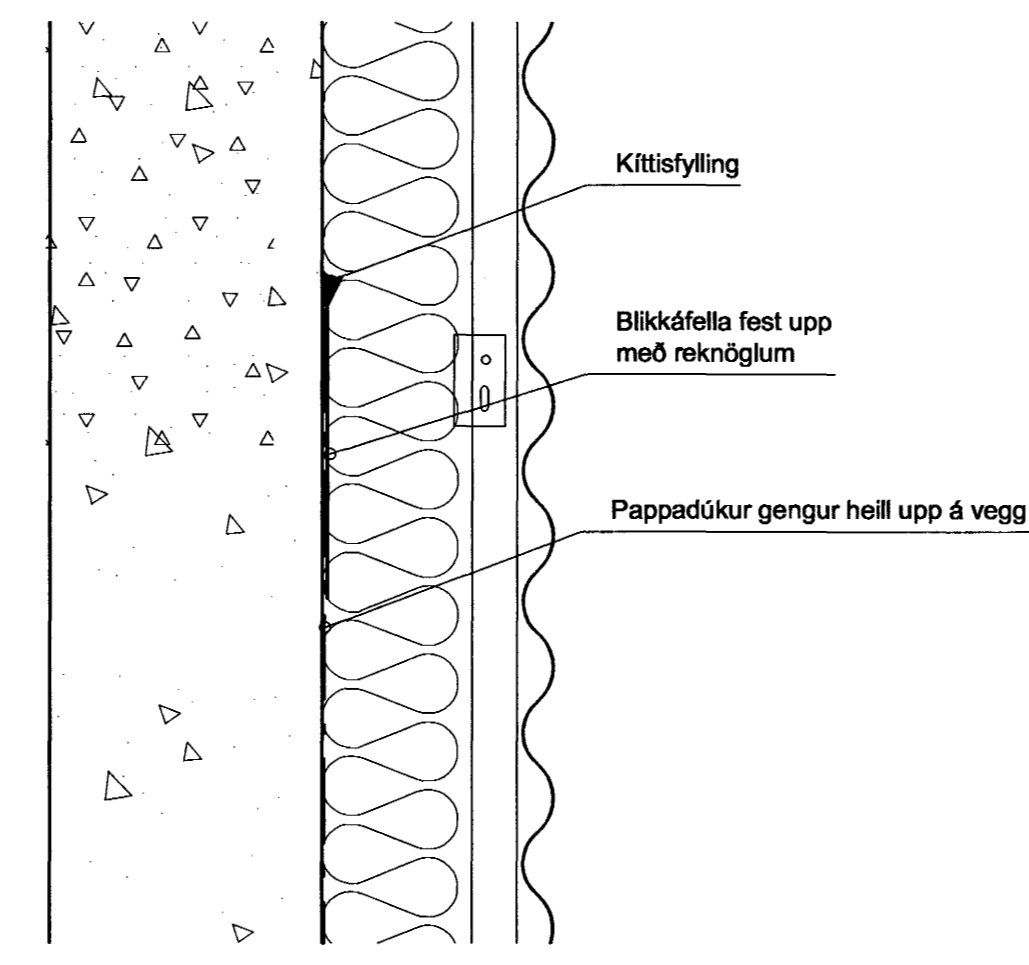

E 31 | 12 **FRÁGANGUR Á PAPPÁ FRÁ ÞAKI**
LÓDRÉTTUR SÉRHLUTI 1: 5

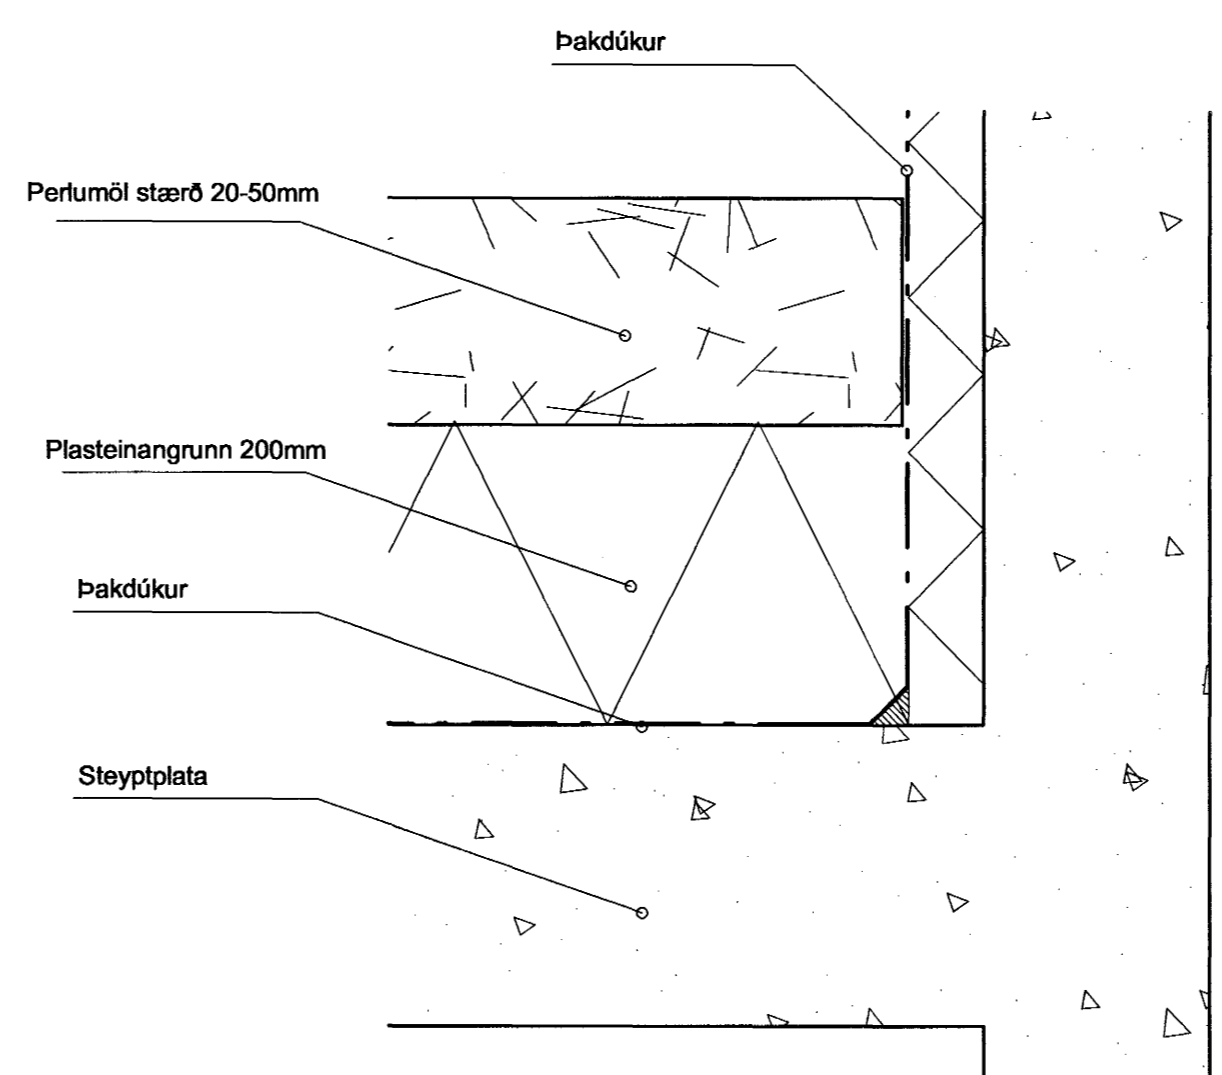

H 31 | 12 **ÞAK VIÐ LYFTUHÚS**
LÓDRÉTTUR SÉRHLUTI 1: 5

TEIKNISTOFA
HALDÓRS
GUDMUNDSSONAR
FAI
SKÚLATÚNI 6
105 REYKJAVÍK
SÍMI 545 1800
FAX 545 1818

Staðal Pappi
Kerfiálag ábygginga: 140548-2438

HRAFNISTA HAFNARFIRÐI
FJÖLBÝLIHÚS V/ GARÐAVEG

Hús 1 og 2
Lódréttir sérhlutar Útvegja

Byggingarfræðingur
Agnarótt Þenn
27. DES. 2001
VG

MÁL 1:5
DAGB. 19-09-2001
TEIKN. 31-12
ATH. TEIKN. JF.