




A
32/08 **Sérmynd innihurða**
Lárétt hlutasneiðing mkv. 1:1

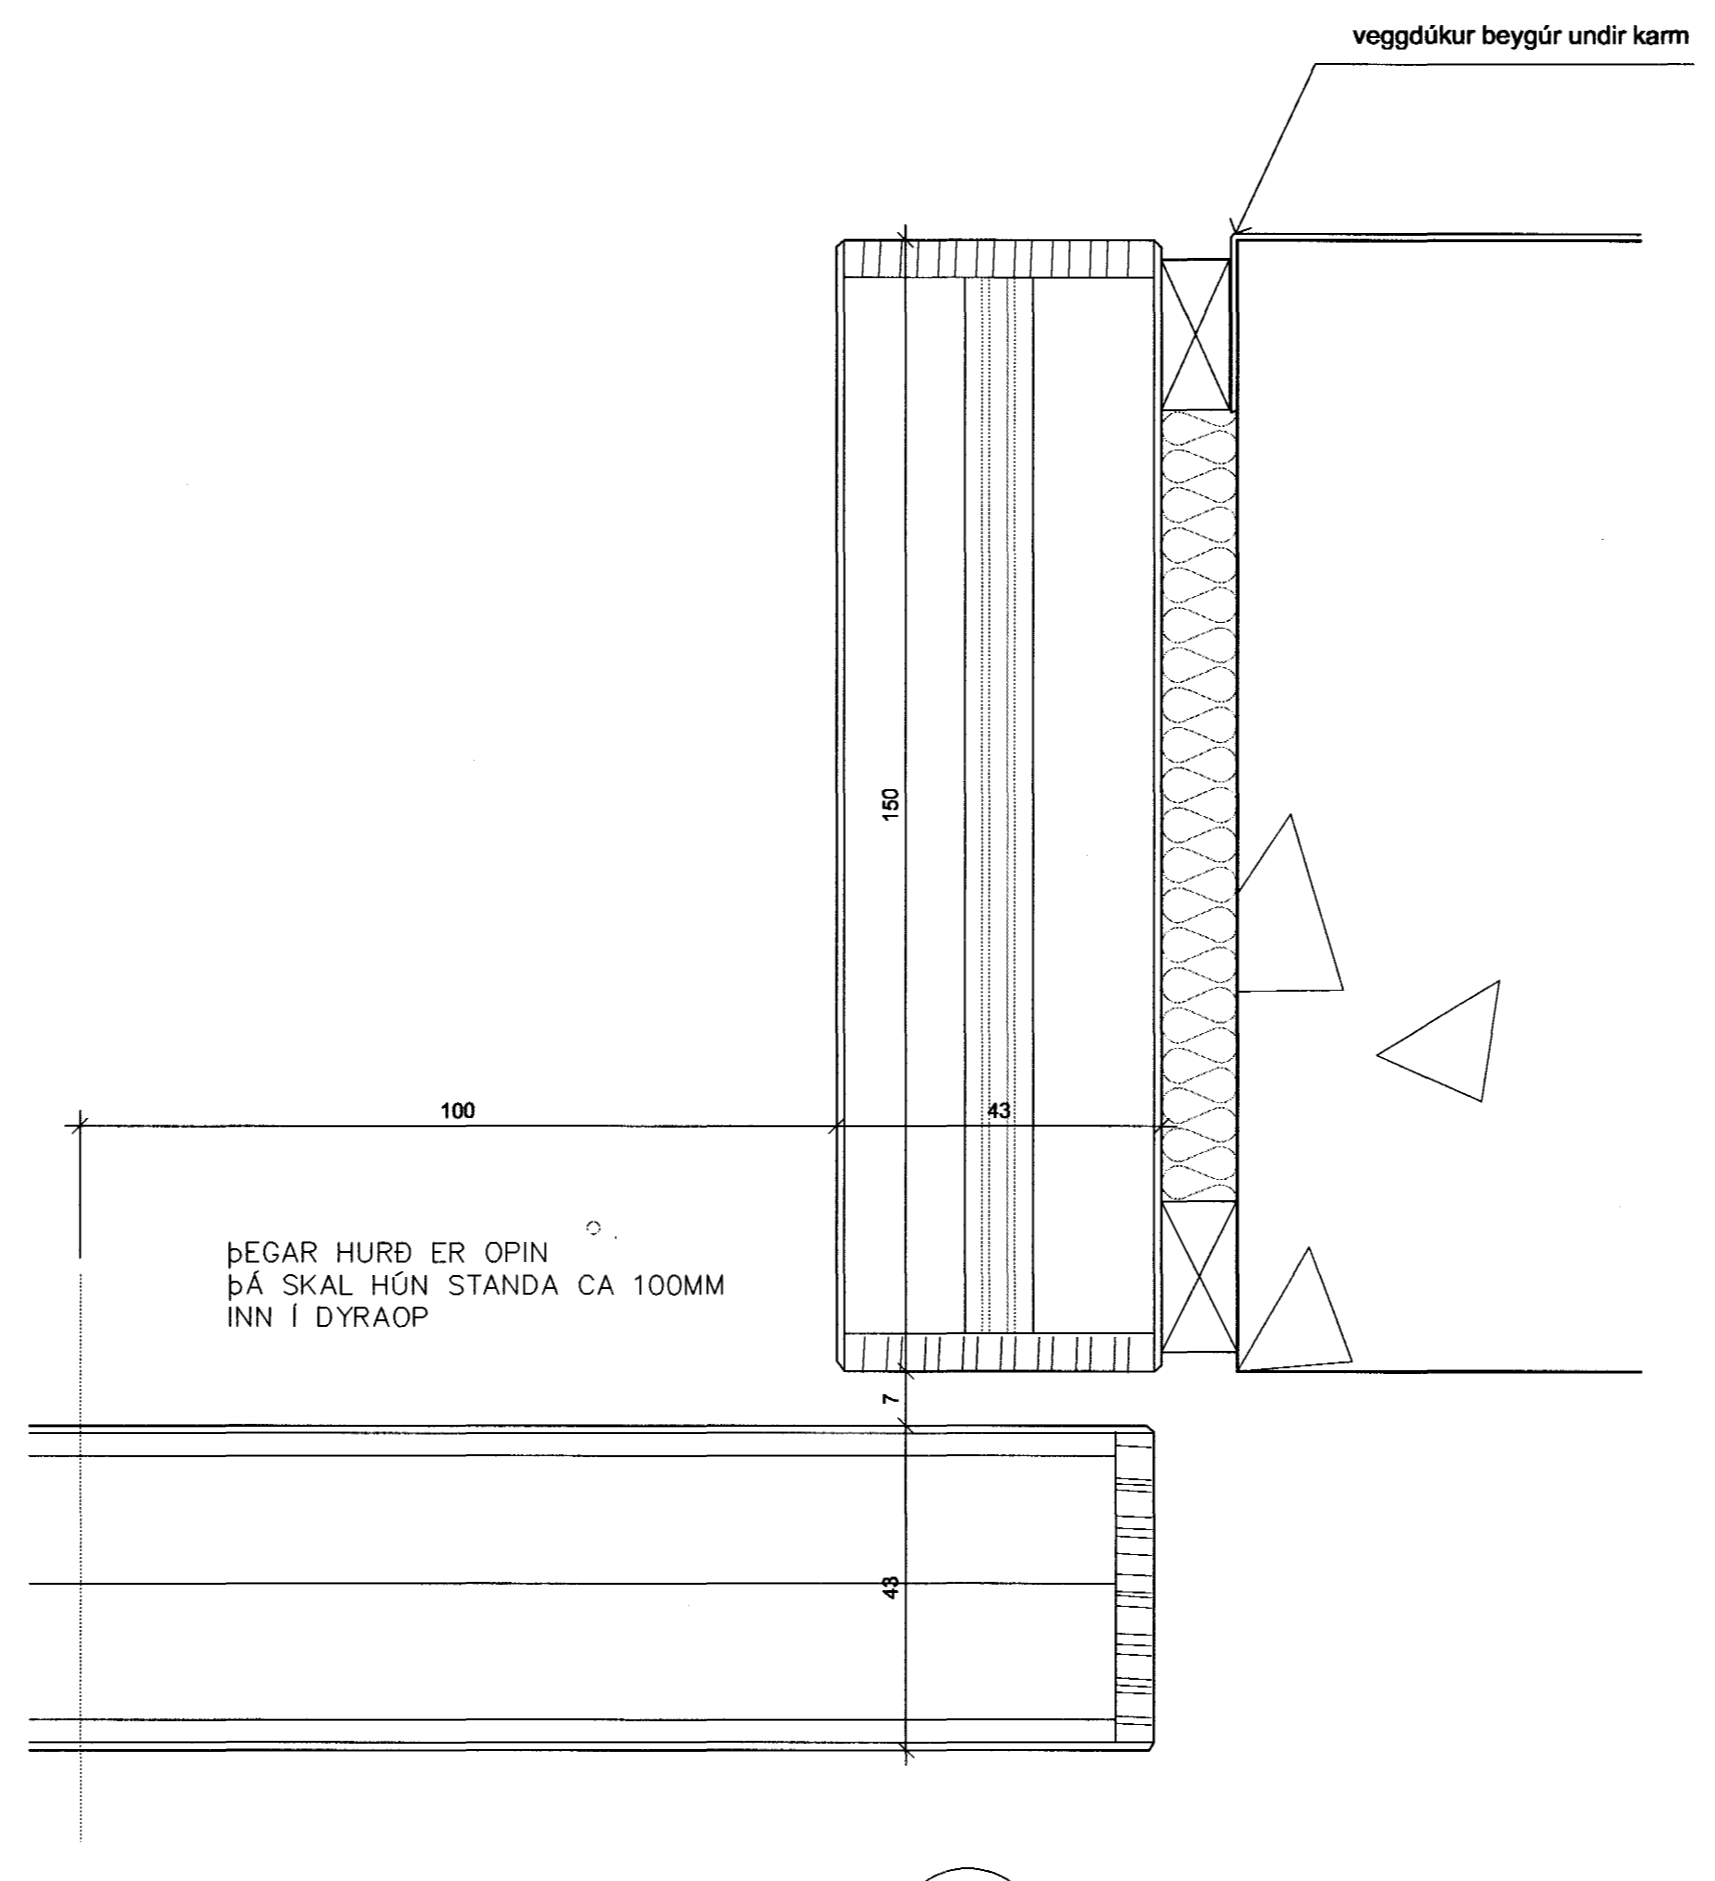


B
32/08 **Sérmynd innihurða**
Lárétt hlutasneiðing mkv. 1:1

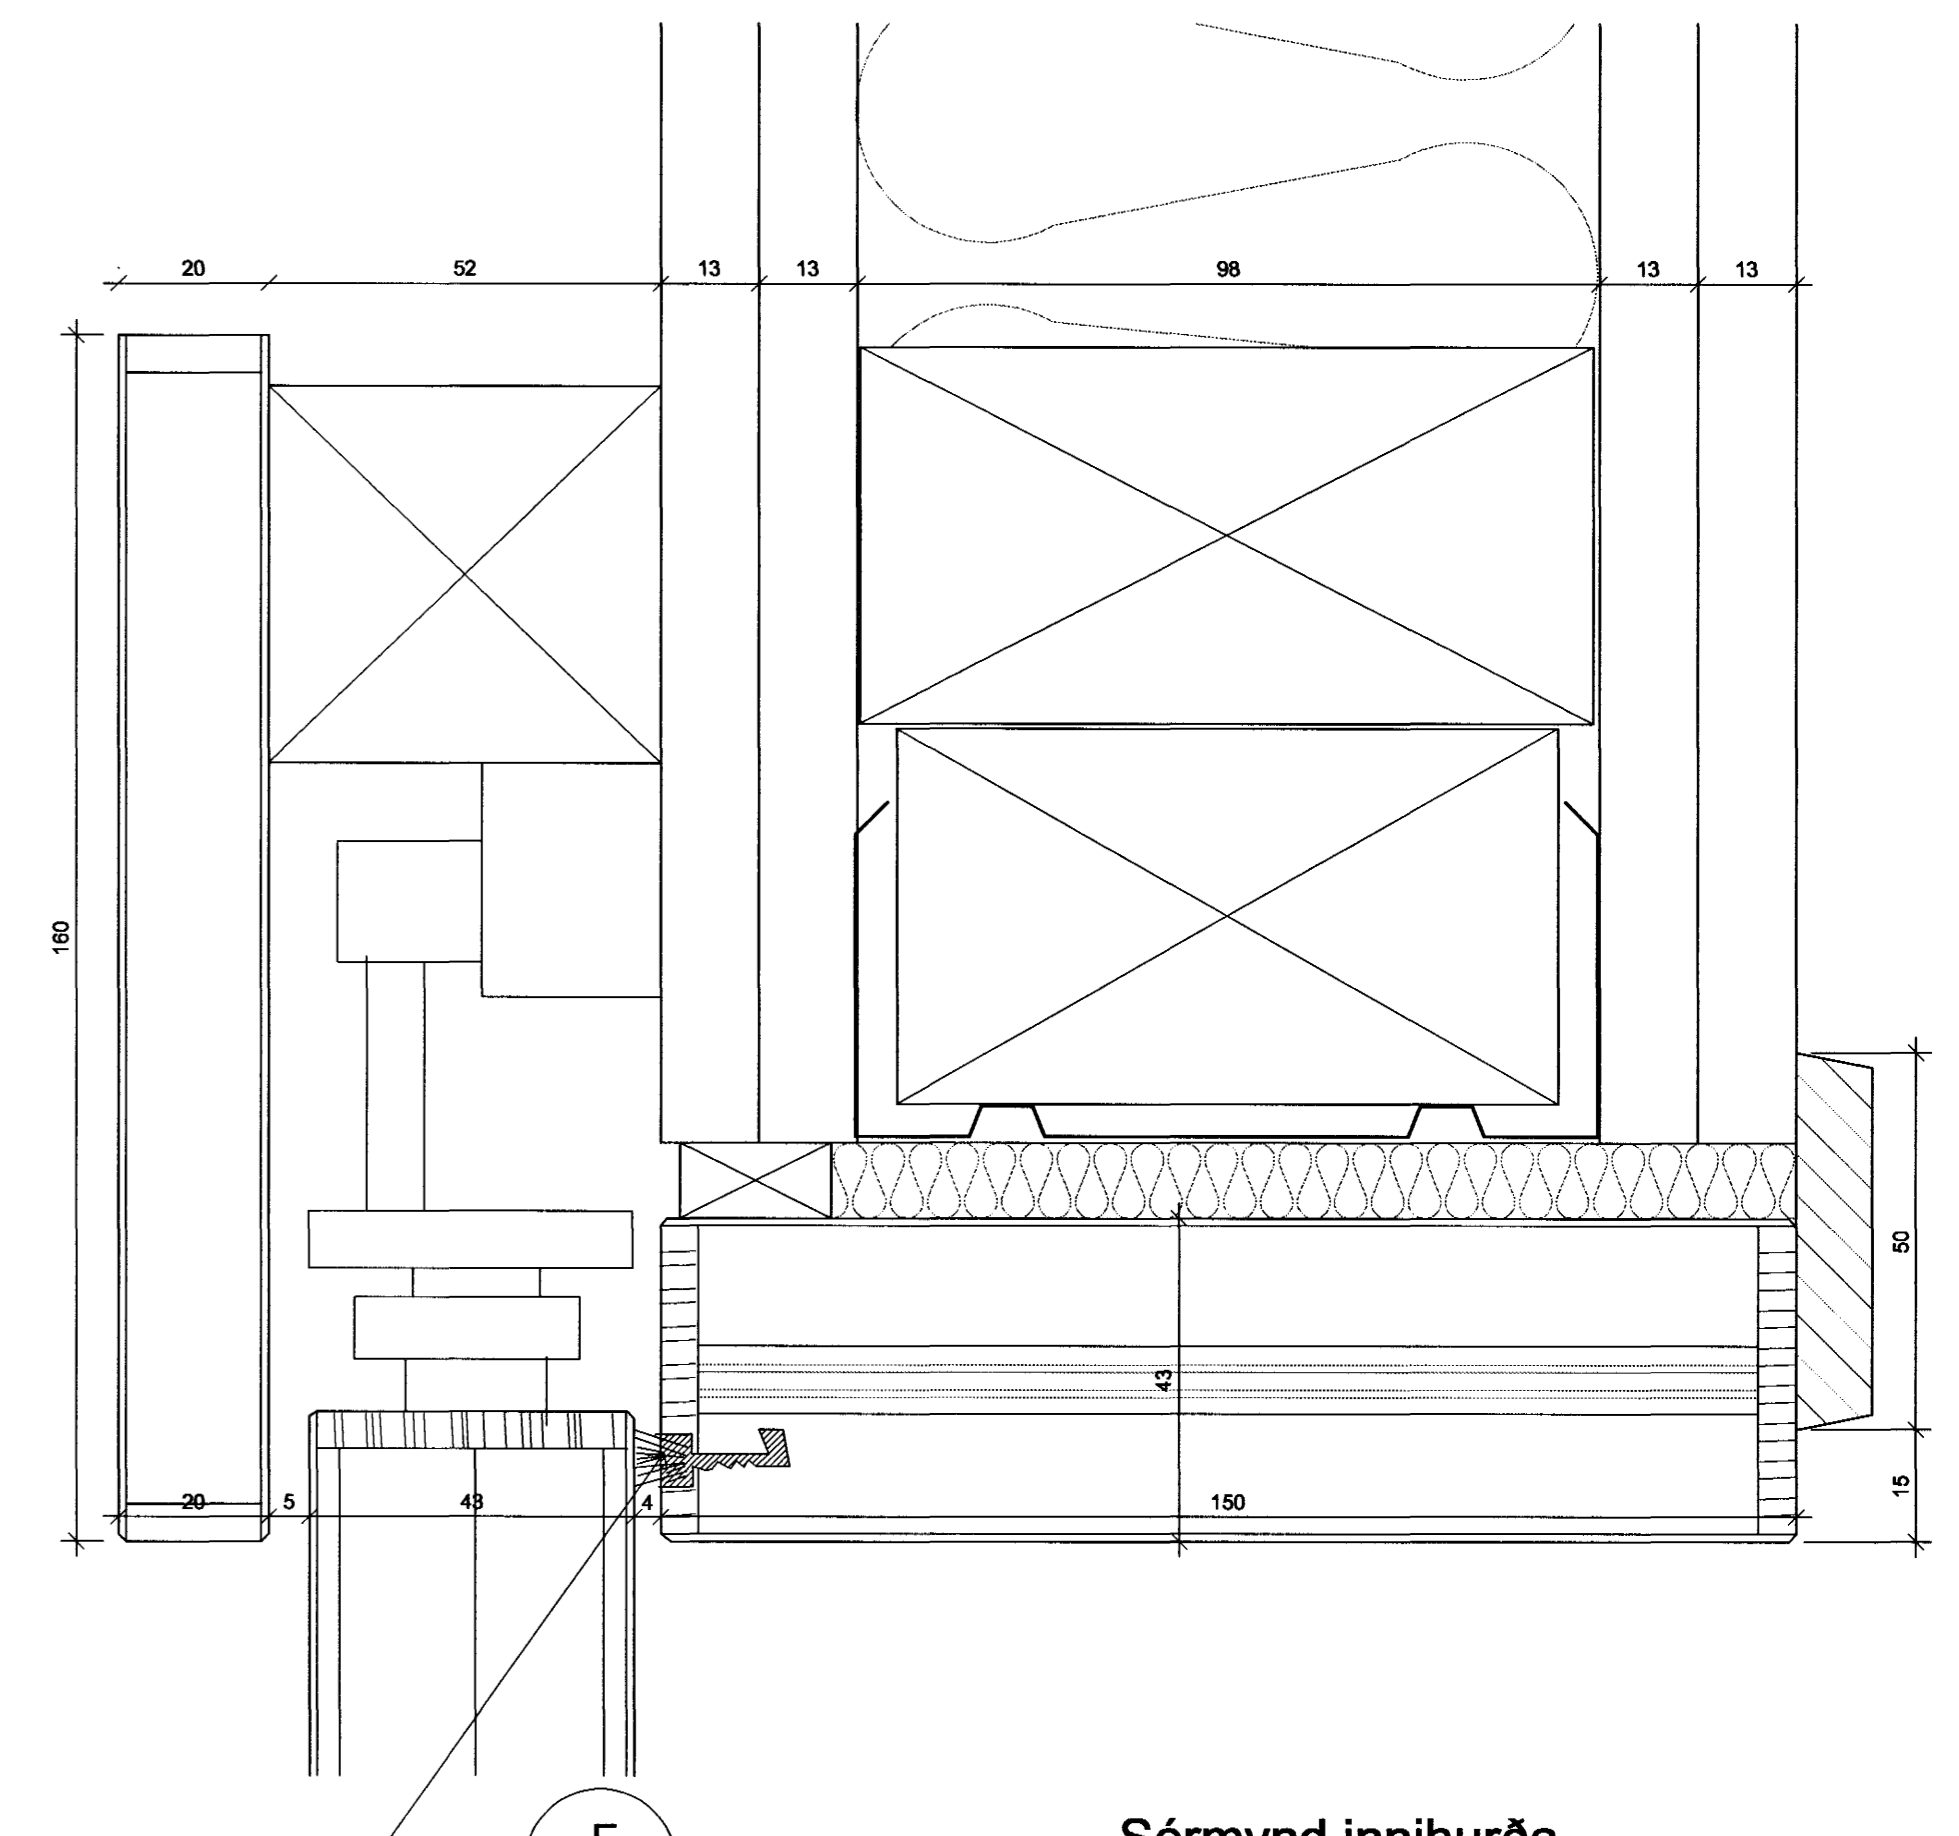

E
32/08 **Sérmynd innihurða**
Lóðrétt hlutasneiðing mkv. 1:1

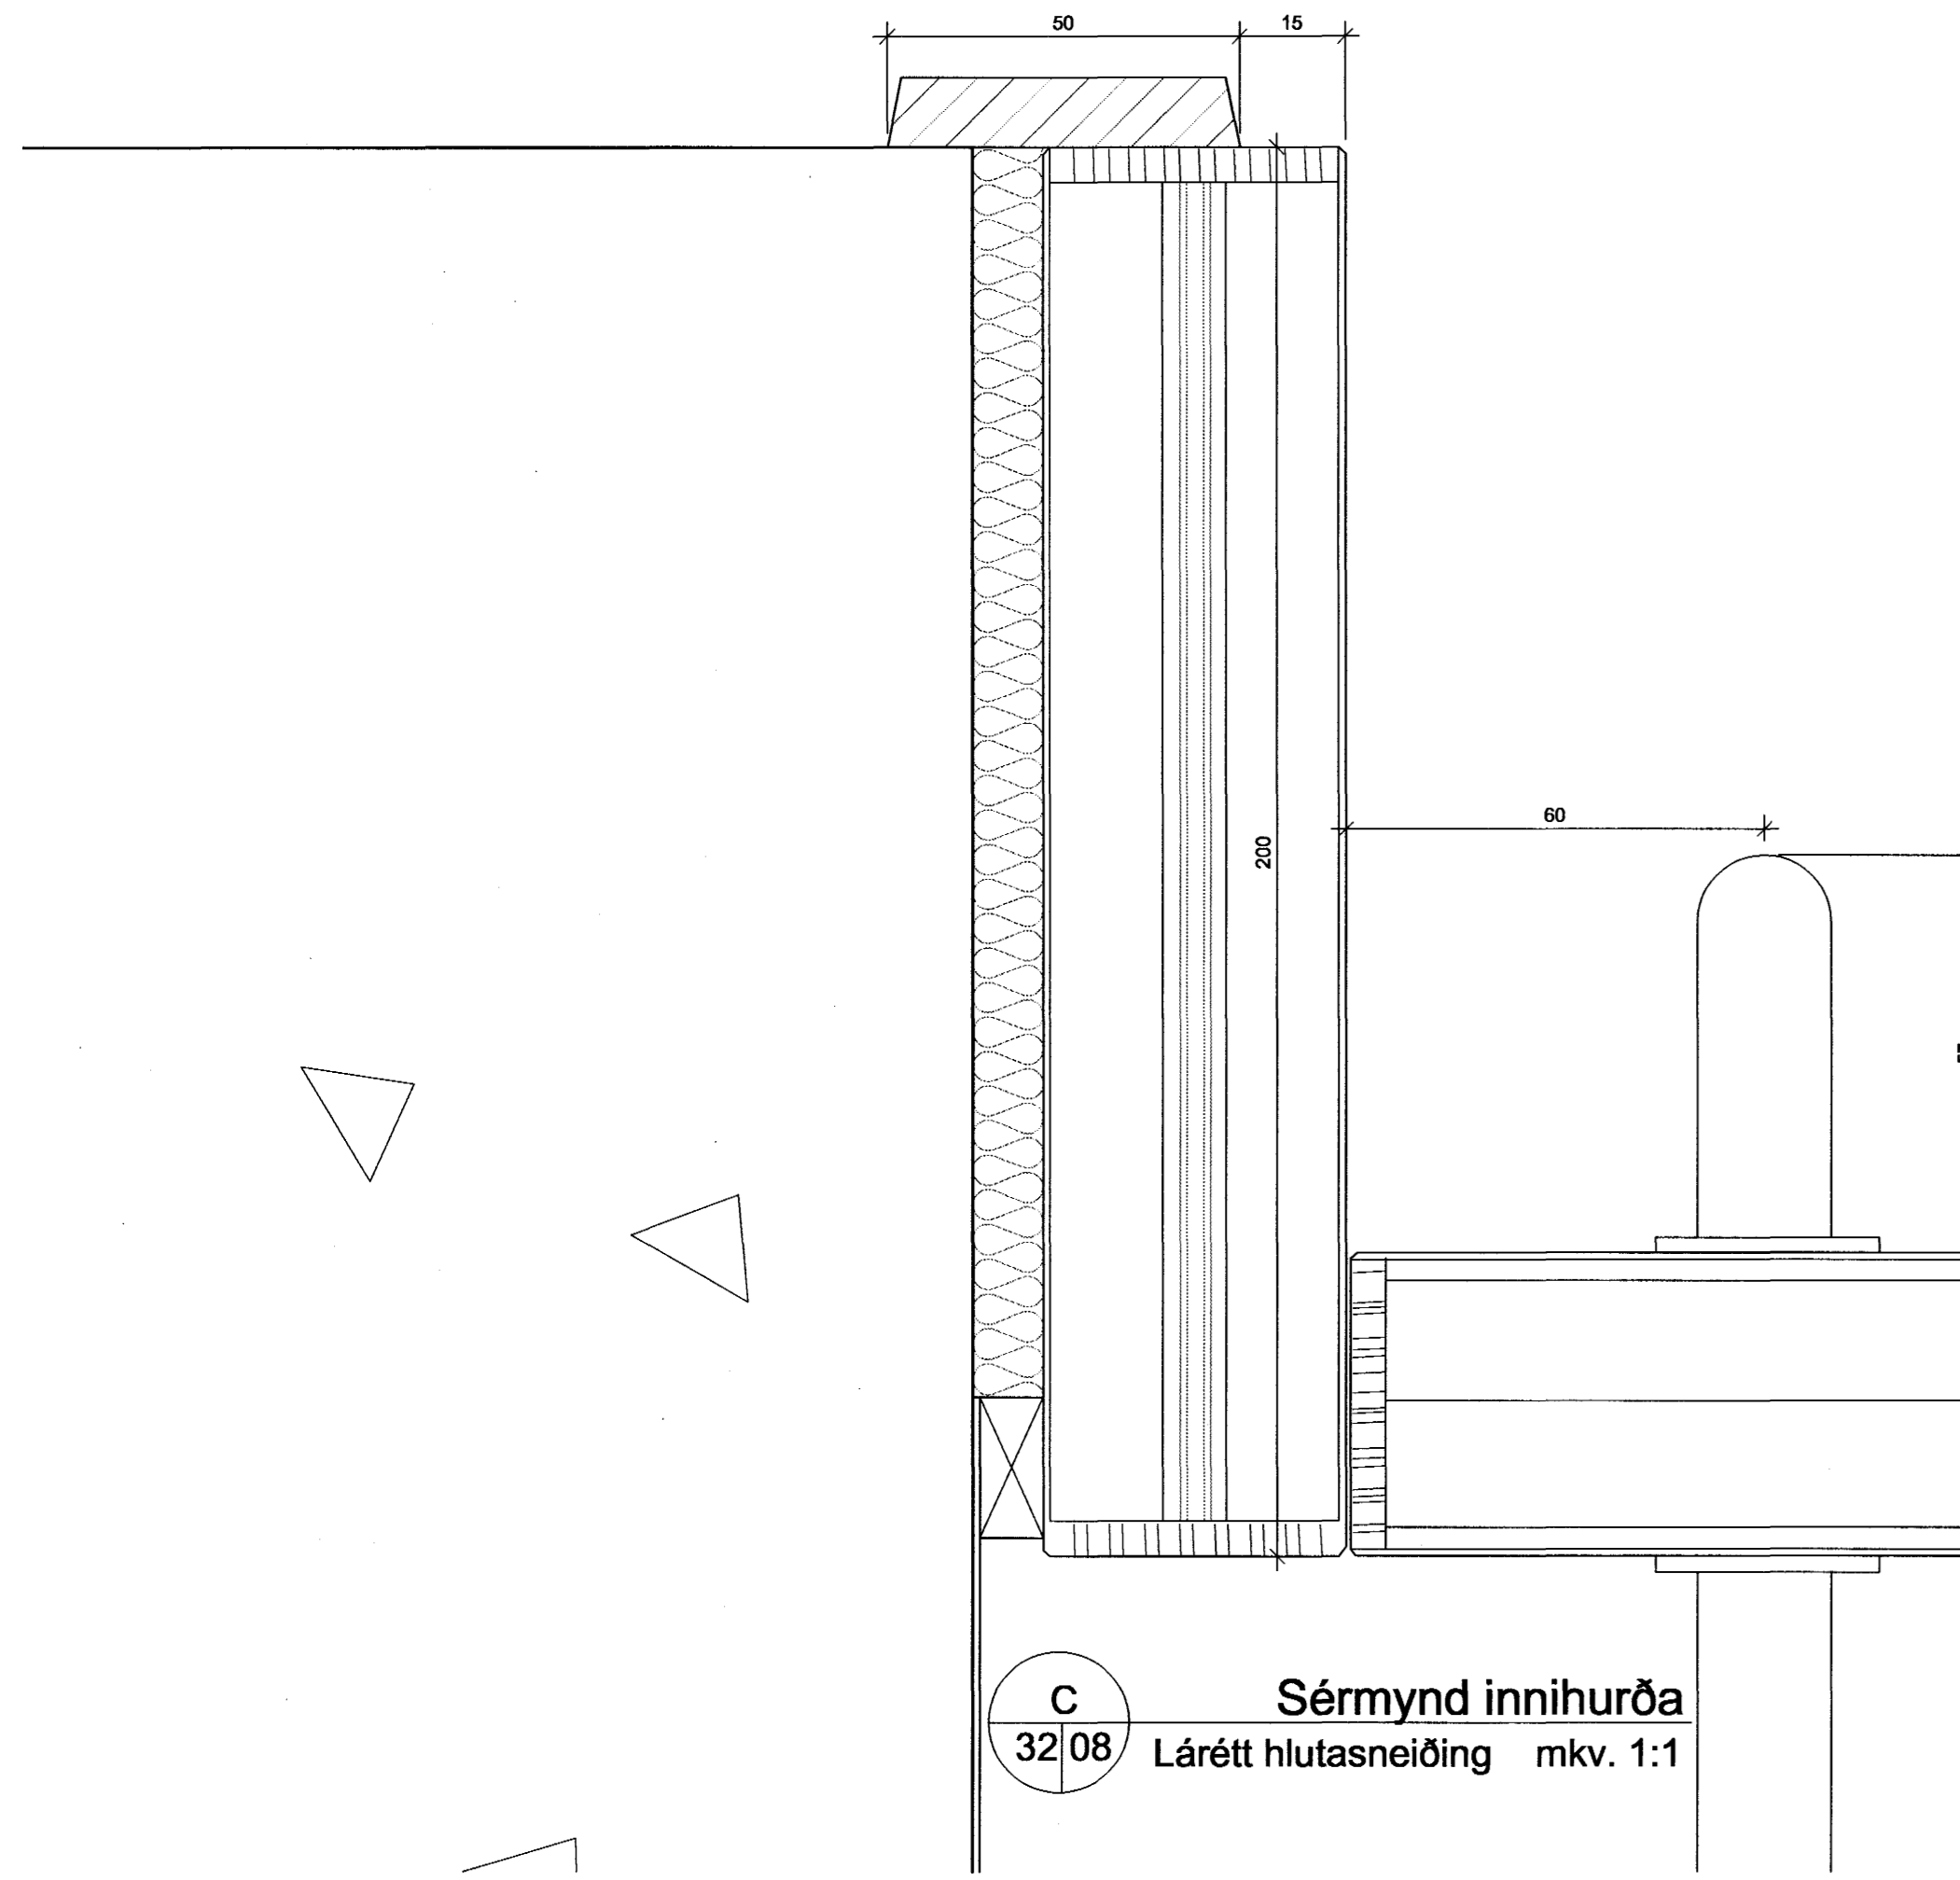

C
32/08 **Sérmynd innihurða**
Lárétt hlutasneiðing mkv. 1:1

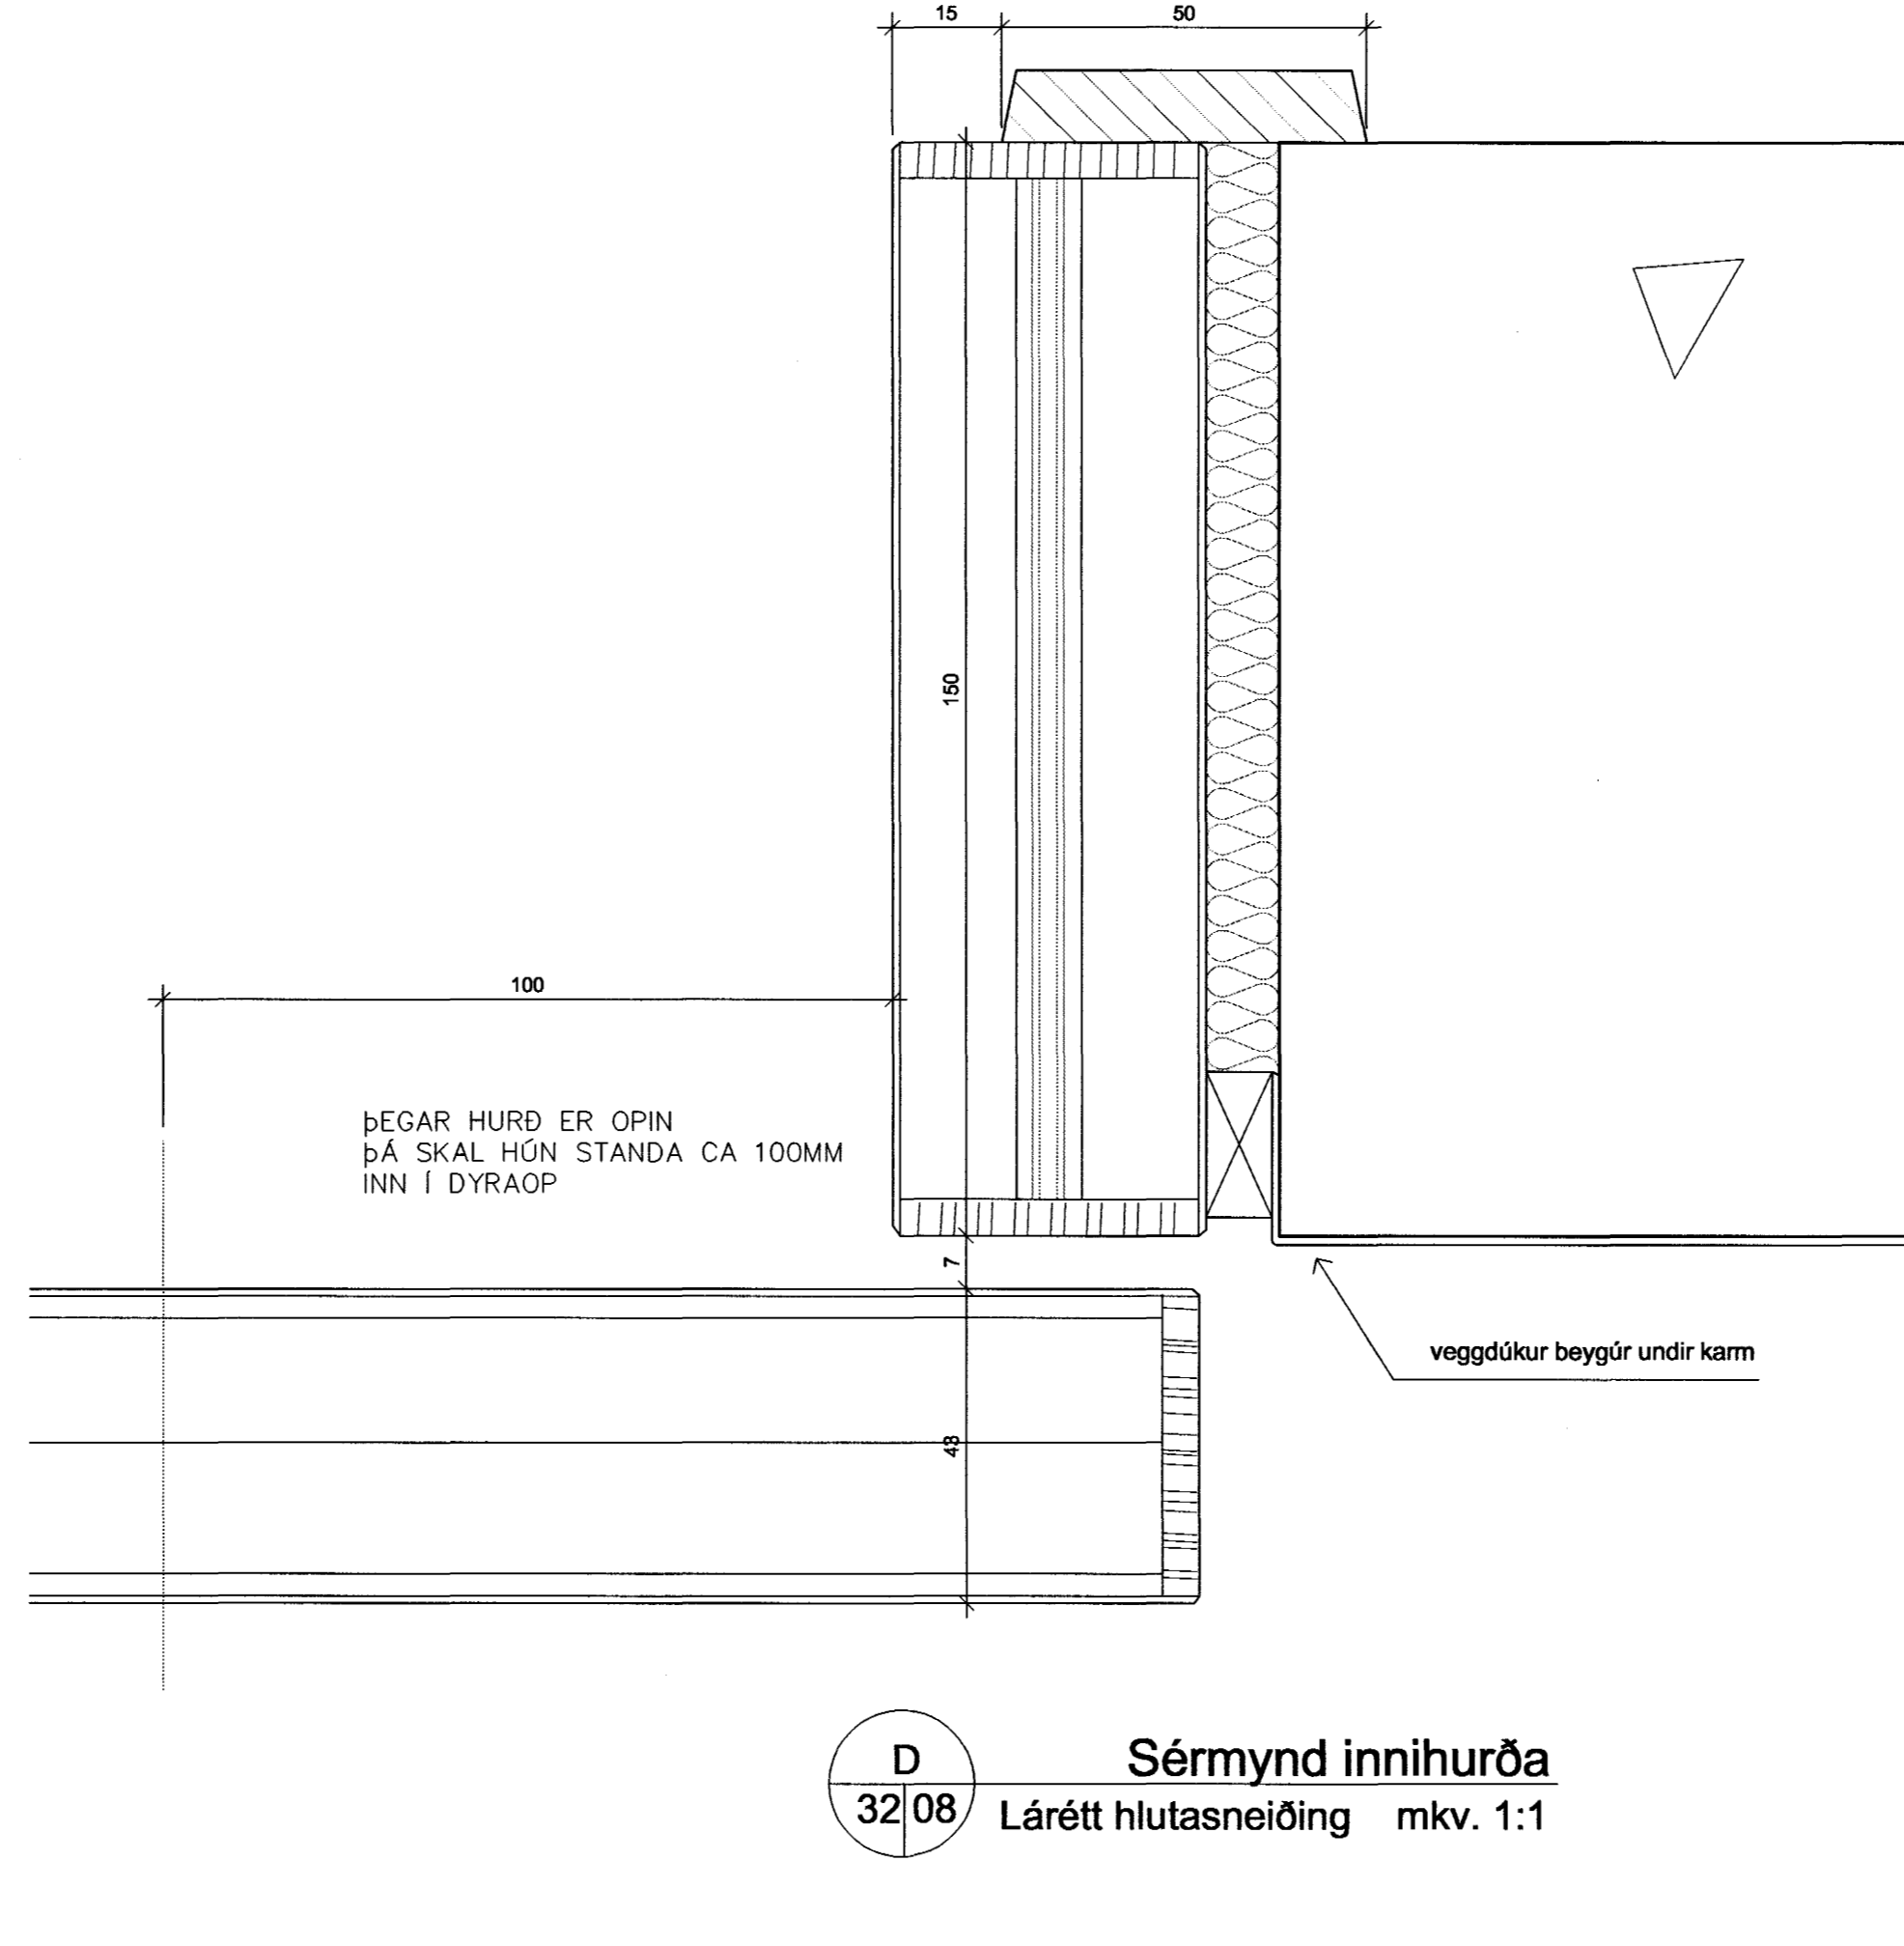

D
32/08 **Sérmynd innihurða**
Lárétt hlutasneiðing mkv. 1:1

Byggingatúllur / Hafnarjarðar
Agricult. pump
27. DES. 2001
VG

TEIKNISTOFA
HALDÓRS
GUDMUNDSSONAR
FAÍ

SKÚLATÓNI 6
105 REYKJAVÍK
SÍMI 545 1600
FAXI 545 1616

Hallgrímur
Kennitala byggingaraðila: 140548-2439

HRAFNISTA - HAFNARFIRÐI
FJÖLBÝLISHÚS V. GARÐAVEG

RENNIHURÐIR
SÉRHLUTAR

MÁL 1:1
DAGS. 19.09.2001
BR. 32-08

TEIKN. IVA