




D SNID D-D MKV. 1/20 EH 1

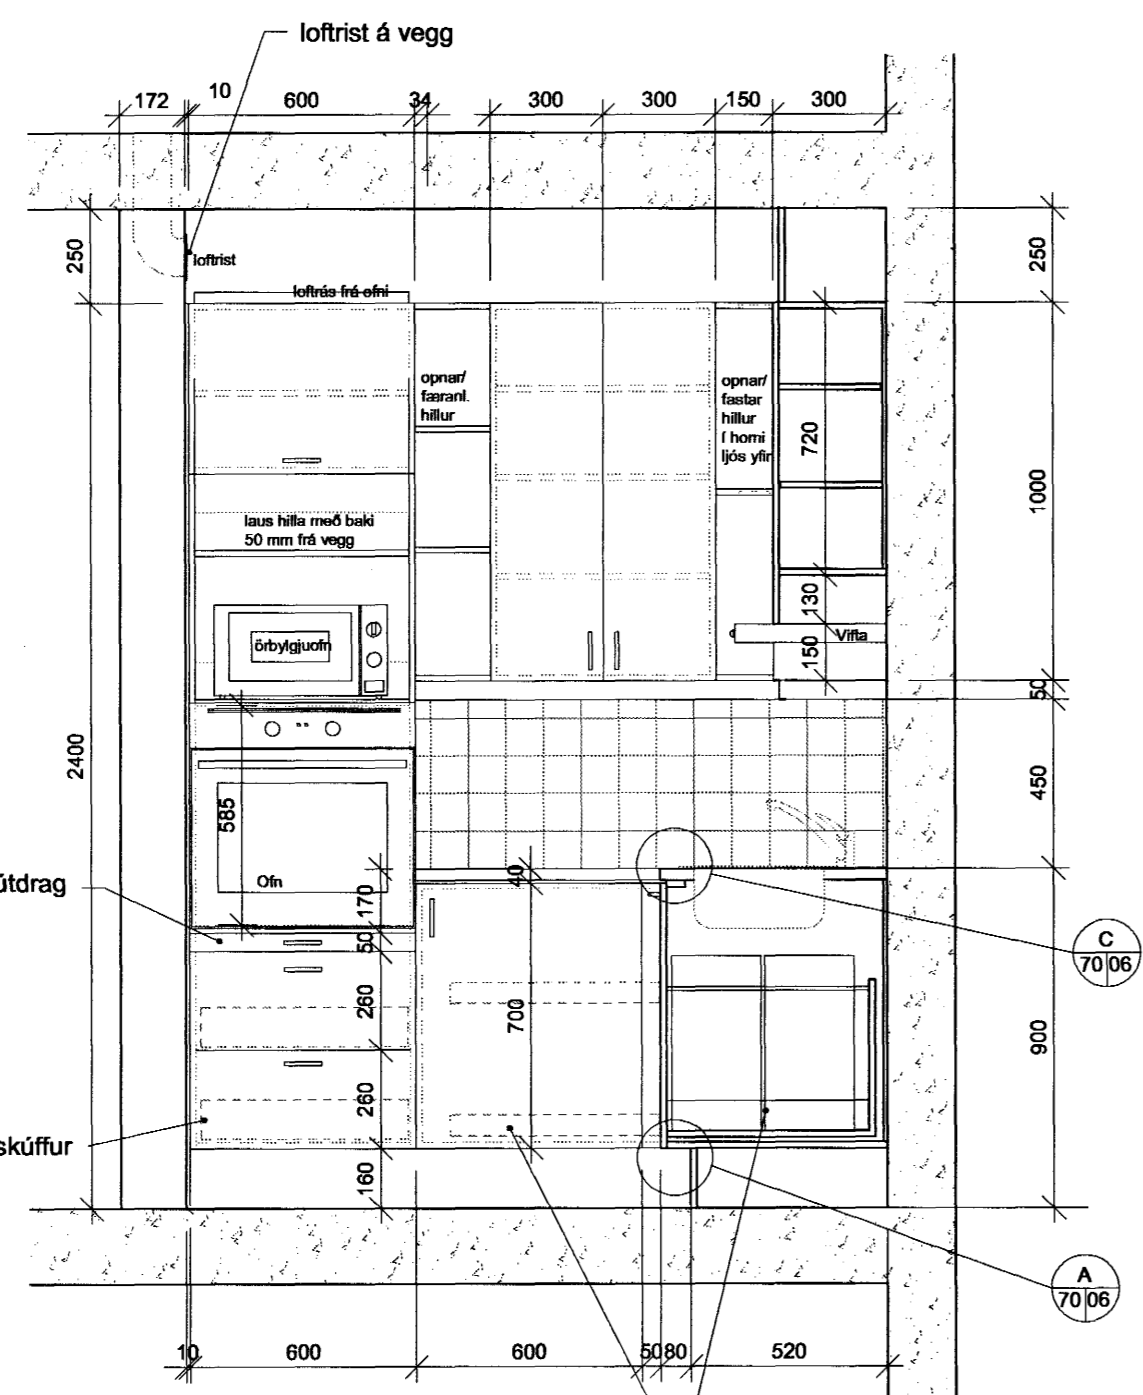


A SNID A-A MKV. 1/20 EH 1

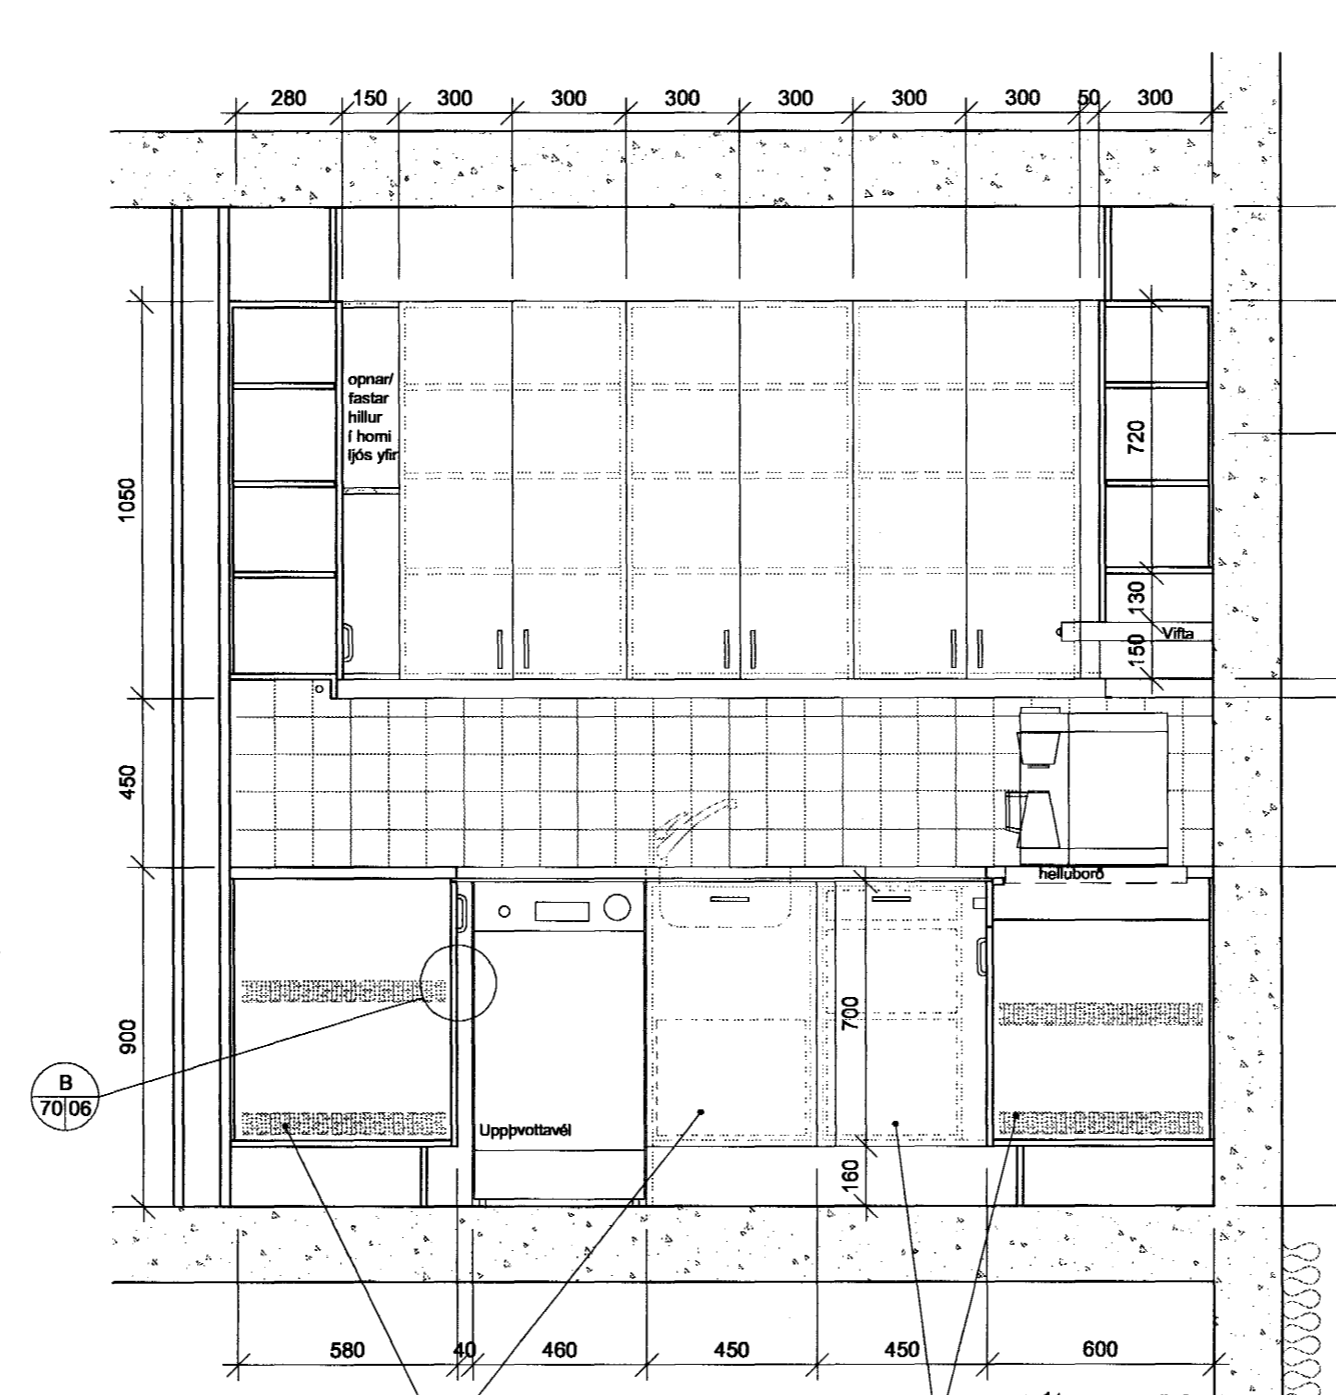


B SNID B-B MKV. 1/20 EH 1

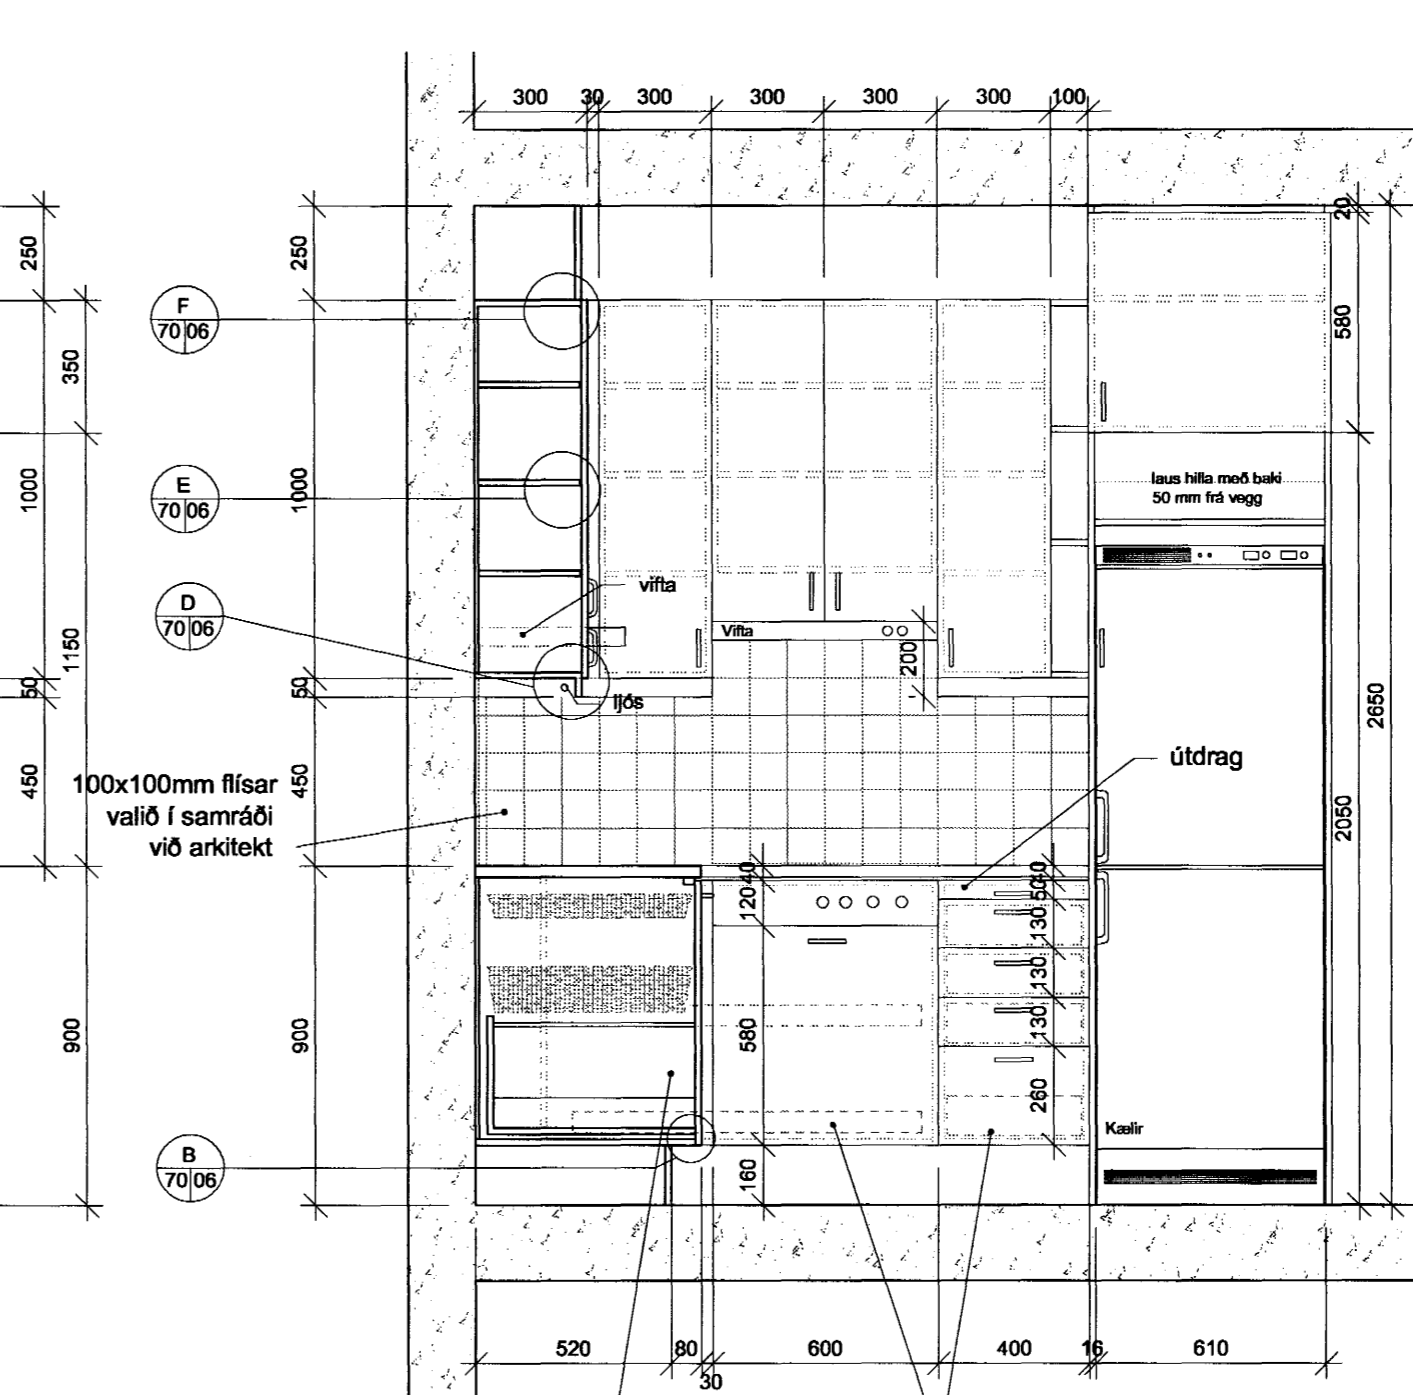

C SNID C-C MKV. 1/20 EH 1

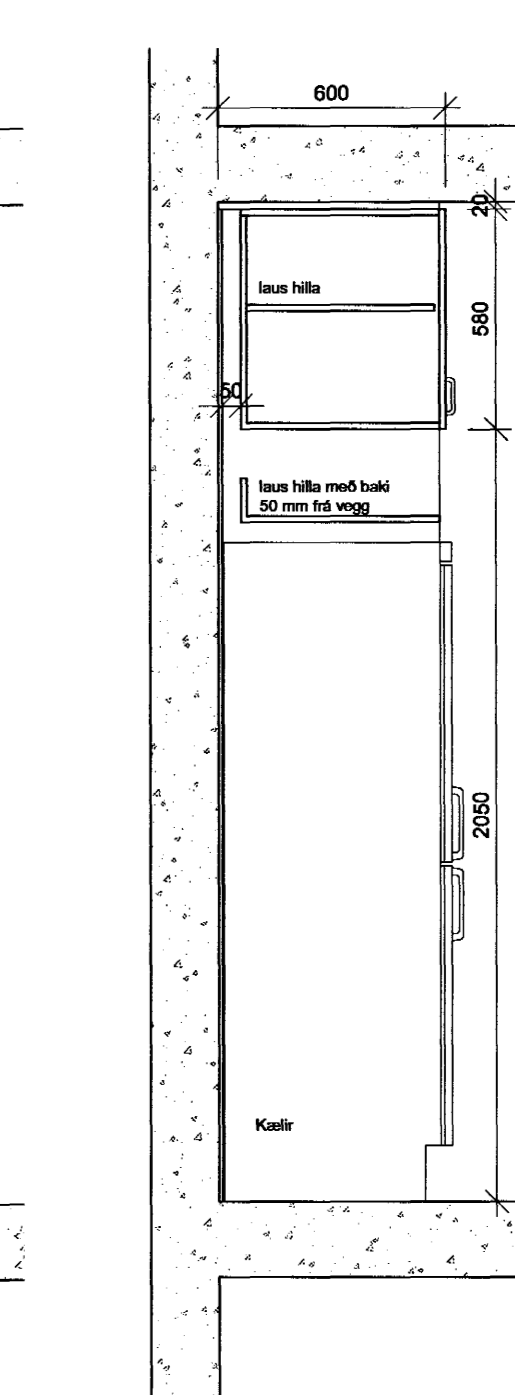

E SNID E-E MKV. 1/20 EH 1

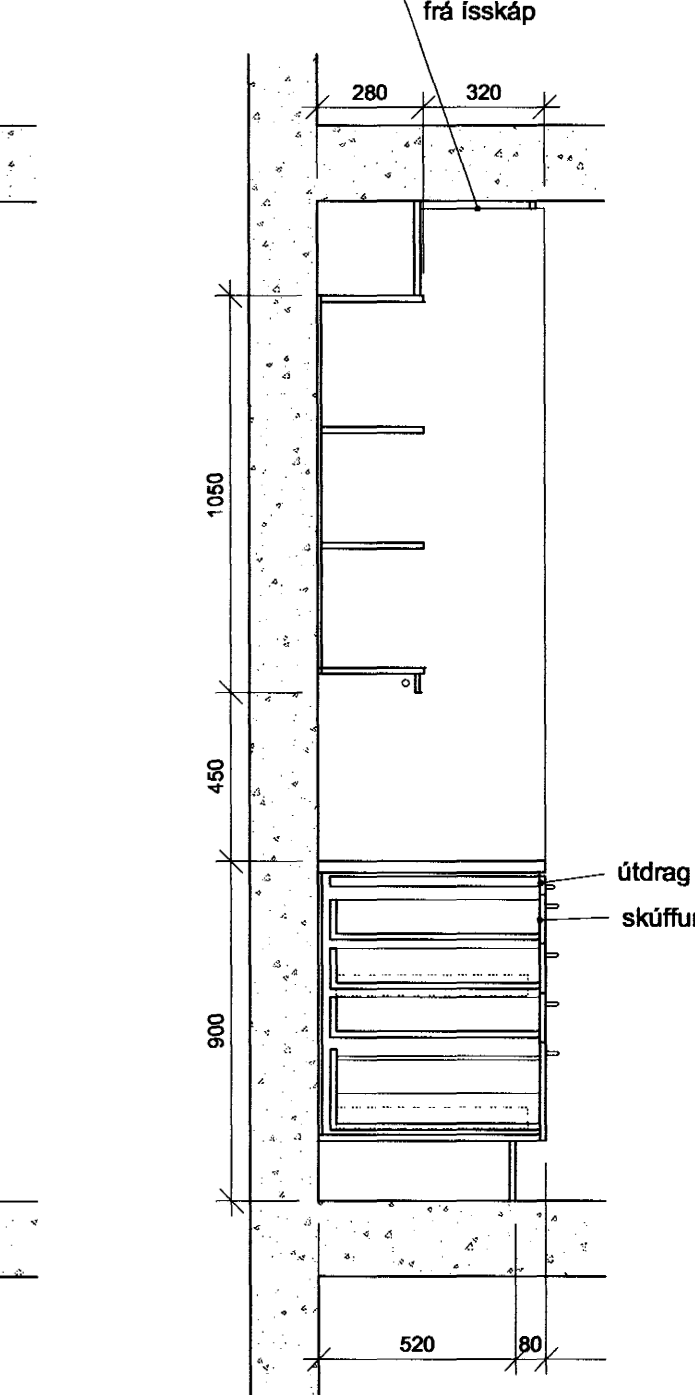

F SNID F-F MKV. 1/20 EH 1

EFNI: Hurðir, sýnilegr hliðar, sökkull og hillur:
Kantlímt og spónlagt með viði


Borðplötur: Harðplastlagðar, formbeygt yfir kanta að framan. (valið í samráði við arkitekt.)

Efni inni skápum: 16 mm plasthúðað hilluefni.

Lamir og skúffubrautir: Grass, Blum eða sambærilegt.

Höldur úr ryðfríu burstuðu stáli, valið í samráði við arkitekt.

Körfur vandaðar úr nylonhúðuðu stáli, Hettich eða sambærilegt

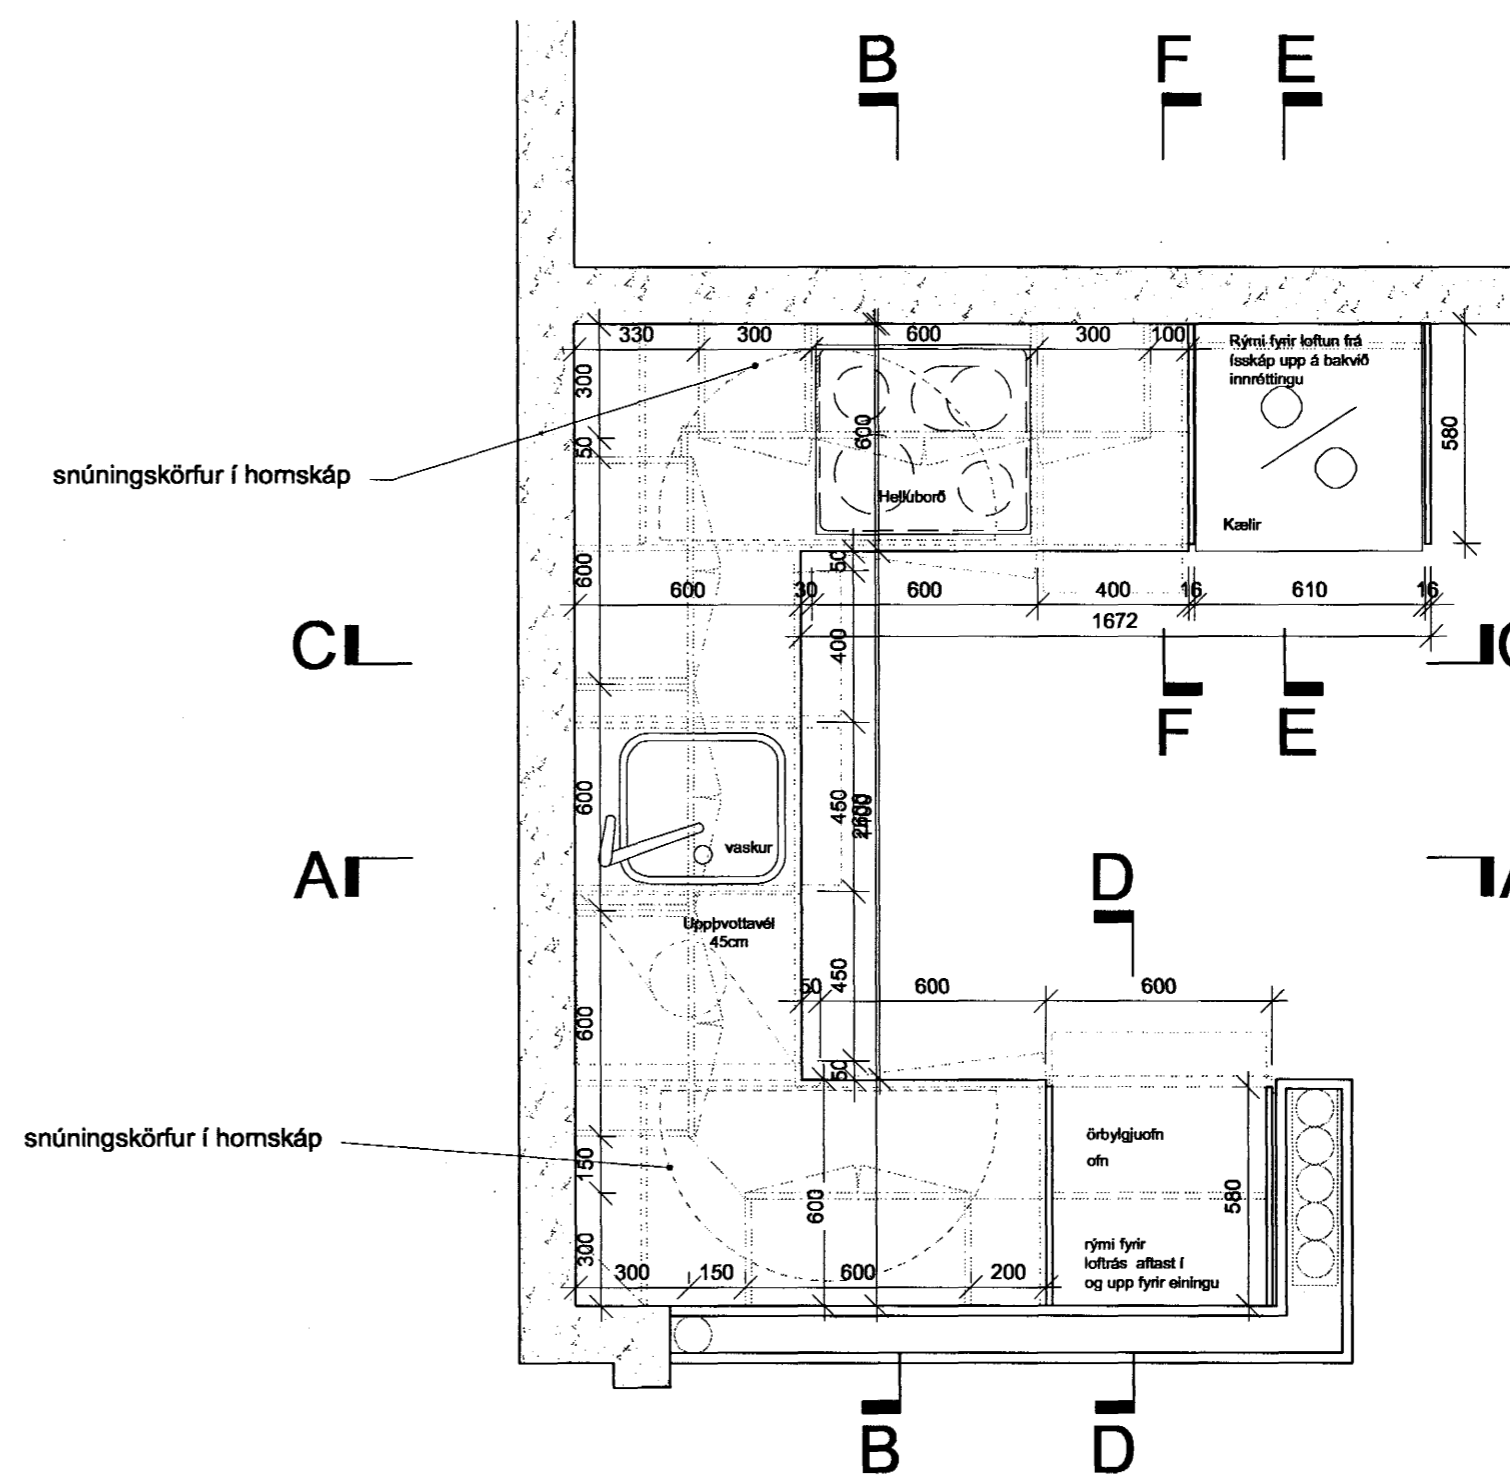

70/01 GRUNNMYND MKV. 1/20 EH 1

Byggingaáttíðni Hafnarfjarðar
Afgreitt þann
27. DES. 2001
VG

24 stk +
12 stk spegluð
Alls 36 stk.
magn miðast við
bæði húsin

Öll mál og aðstæður athugist á staðnum fyrir smíði.

TEIKNIBÚÐFA
HALDÓRS
GUDMUNDSSONAR
FAI
SKULATONI 8
105 REYKJAVÍK
SÍMI 545 1000
FAX 545 1010

HRAFNISTA - HAFNARFIRÐI
FJÖLBÝLISHÚS V GARDAVEG

HÚS 1 OG 2
ELDHÚSINNRETTINGAR EH1

MÁL 1:20
DAGD. 25.09.2001
70-01
ATH. TEIKN. SK