



A  
70/05

ÚTLIT A-A EH  
MKV. 1/20 5

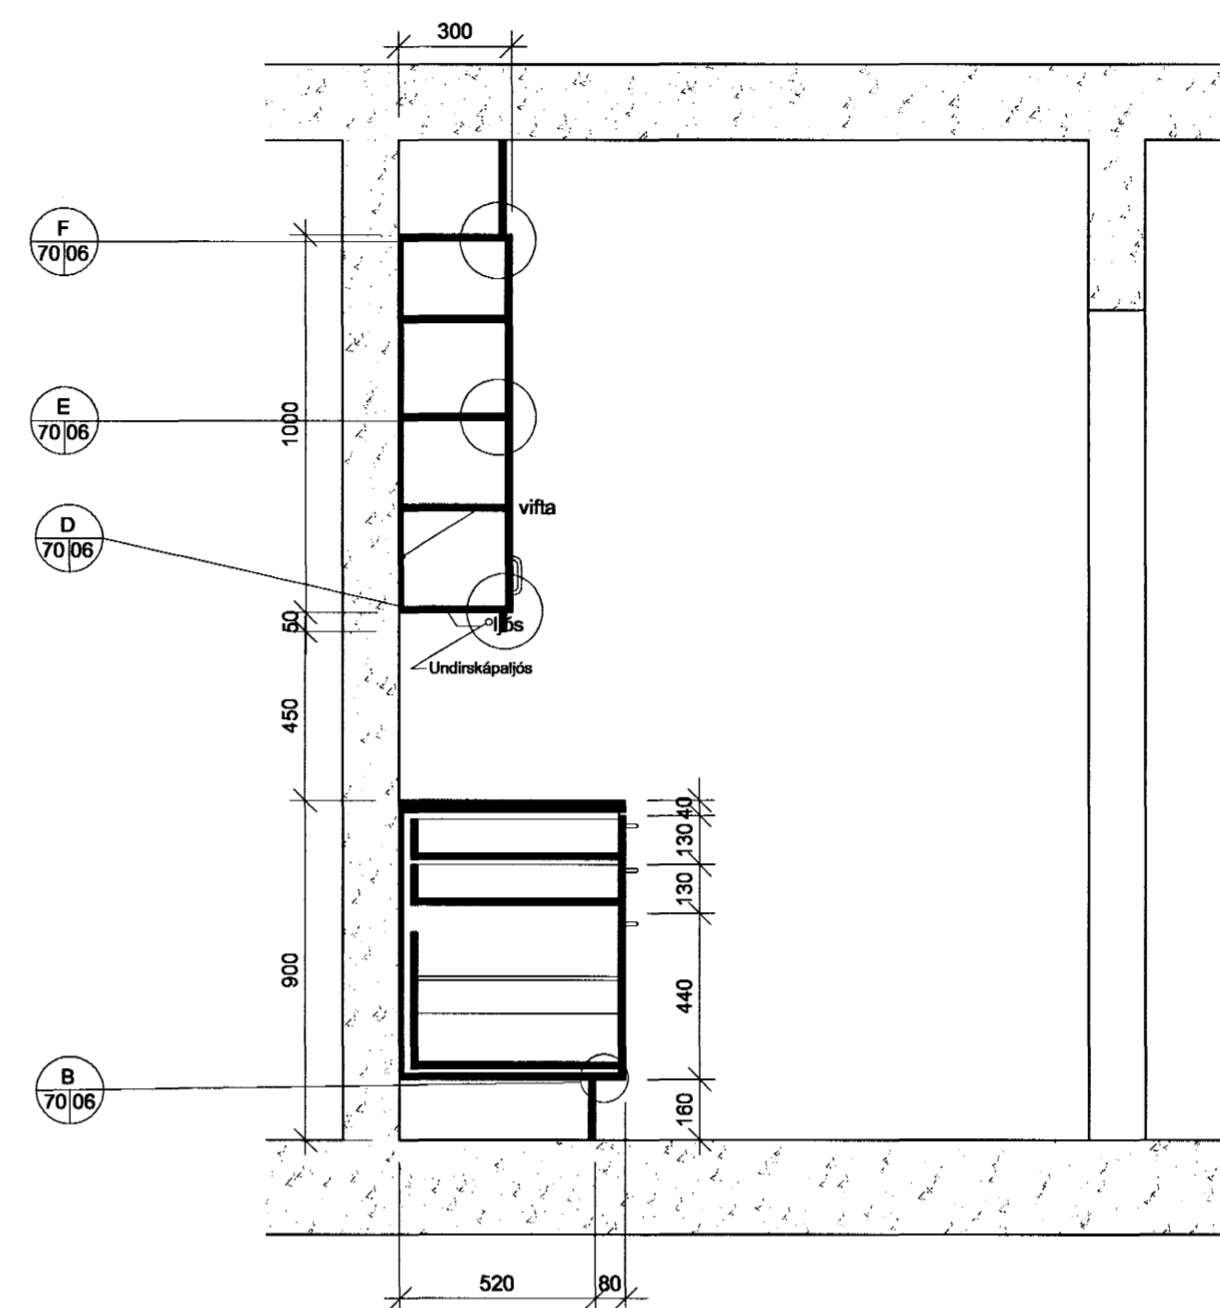

B  
70/05

SNID B-B EH  
MKV. 1/20 5

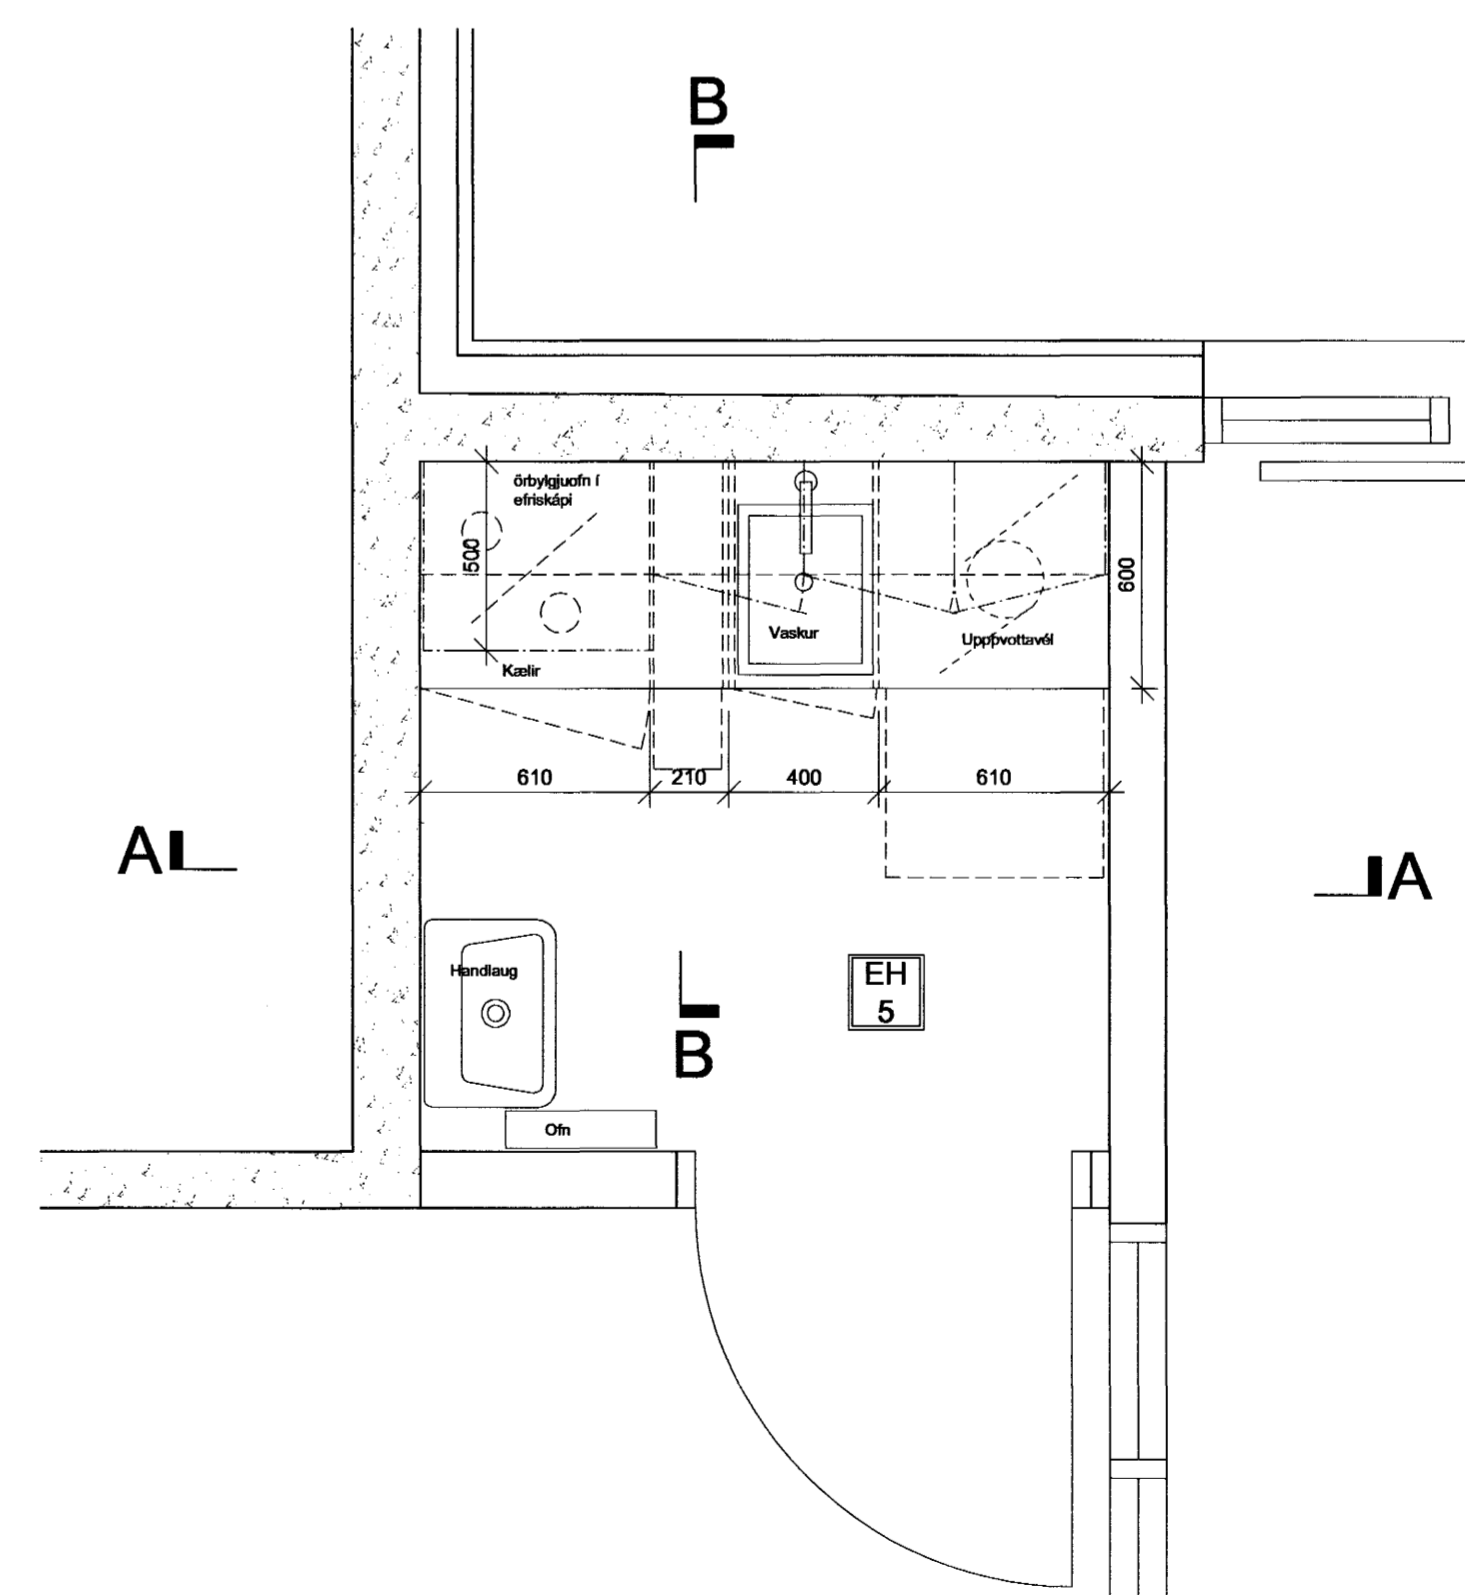

C  
70/05

GRUNNMYND EH  
MKV. 1/20 5

**EFNI:** Hurðir, sýnilegr hliðar, sökkull og hillur:  
Kantlímt og spónlagt með viði

**Borðplötur:**  
Harðplastlagðar, formbeygt yfir kanta að framan. (valið í samráði við arkitekt.)

**Efni inni skápum:**  
16 mm plasthúðað hilluefni.

**Lamir og skúffubrautir:**  
Grass, Blum eða sambærilegt.

**Höldur** úr ryðfríu burstuðu stáli, valið í samráði við arkitekt.

**Körfur** vandaðar úr nylonhúðuðu stáli, Hettich eða sambærilegt

Öll mál og aðstæður athugist á staðnum fyrir smíði.

Byggingarritun  
27. DES. 2001  
VG

TEIKNISTOFA  
HALLDÓRS  
GUÐMUNDSSONAR  
FAÍ  
SKULATONI 6  
105 REYKJAVÍK  
SÍMI 545 1600  
FAX 545 1610

Kennitala byggingarritara: 70094-2446

HRAFNISTA - HAFNARFIRÐI  
FJÖLBÝLISHÚS V / GARÐAVEG

HÚS 1 OG 2  
ELDHÚSINNRETTINGAR EH5

MÁL 1:20  
DAGI 19.09.2001  
BR. 70-05  
TEIKN. okf