

A 70/10 **FATASKÁPUR** FS 1
Ásýnd MKV. 1/20






B 70/10 **FATASKÁPUR** FS 1.4.4°
Lóðrétt snið MKV. 1/20

C 70/10 **FATASKÁPUR** FS 1.4.4°
Lóðrétt snið MKV. 1/20

D 70/10 **FATASKÁPUR** FS 4
Ásýnd MKV. 1/20

E 70/10 **FATASKÁPUR** FS 4°
Ásýnd MKV. 1/20

sama og FS 4 nema
Innfellur milli veggja > ekki spónlögð úthúð

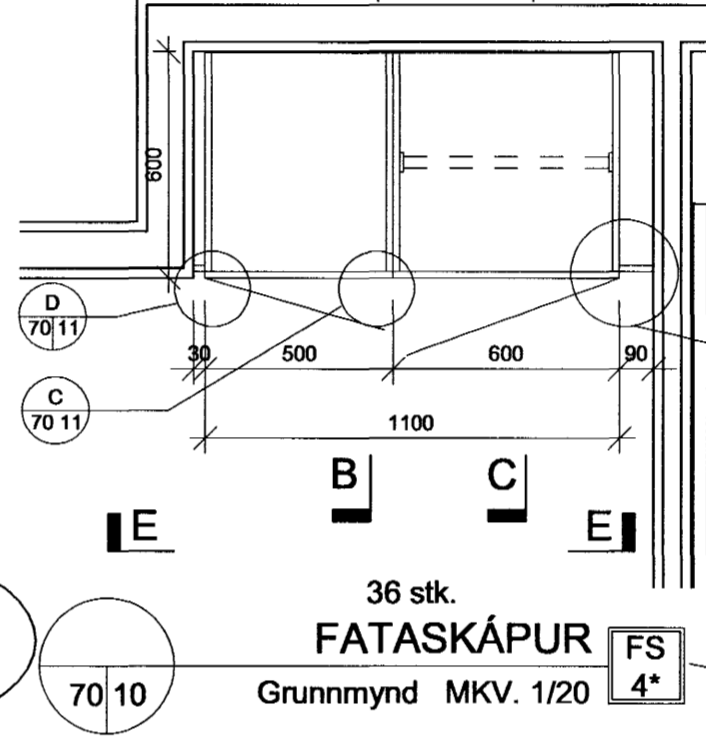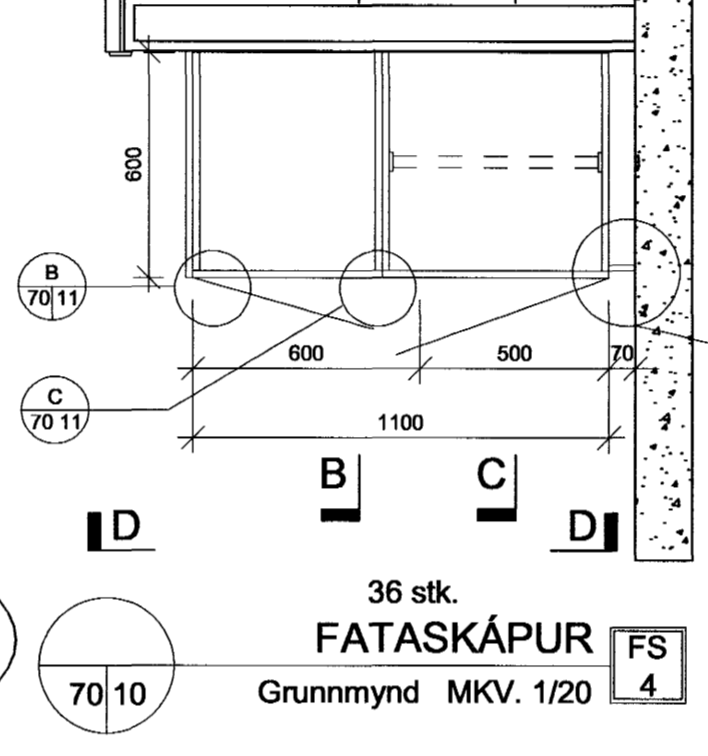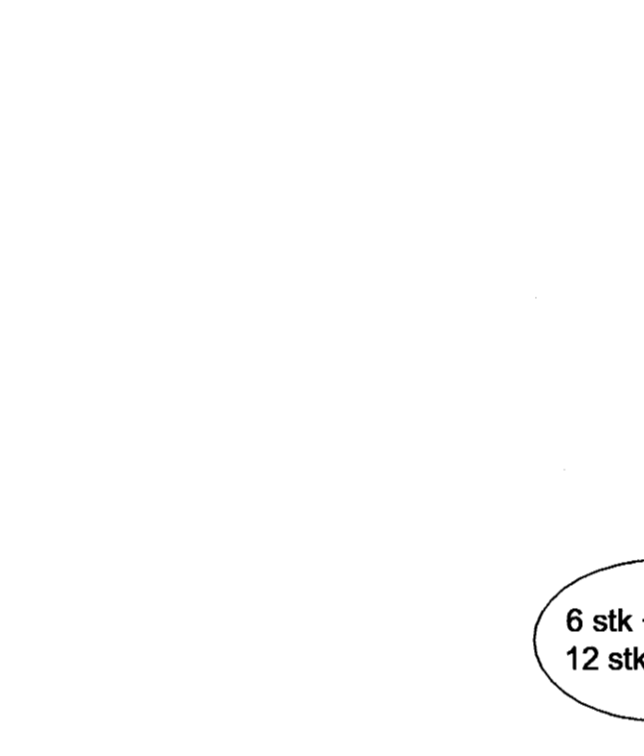 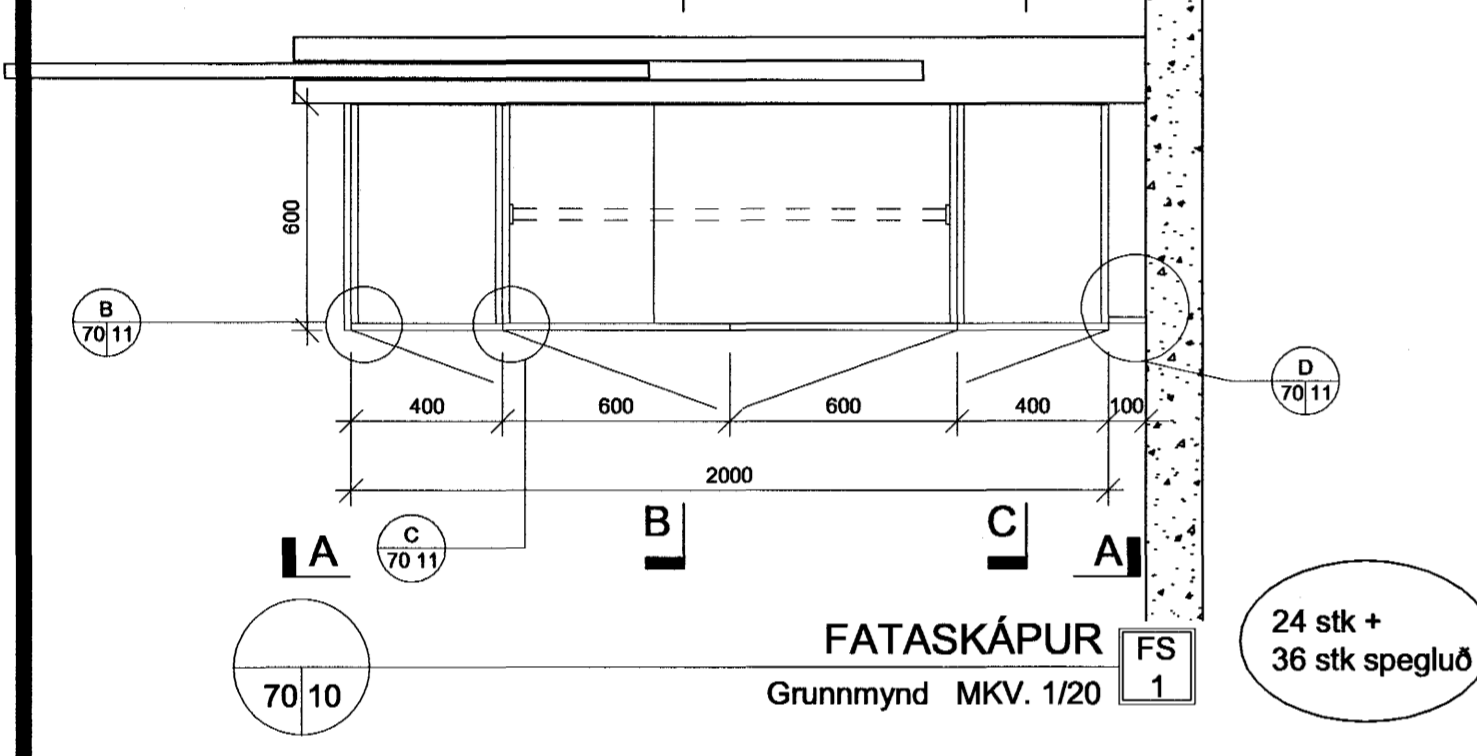

6 stk +
12 stk spegluð

D 70/10 **FATASKÁPUR** FS 4
Grunnmynd MKV. 1/20

4 stk +
0 stk spegluð

E 70/10 **FATASKÁPUR** FS 4°
Grunnmynd MKV. 1/20

sama og FS 4 nema
Innfellur milli veggja > ekki spónlögð úthúð

EFNI: Hurðir, sýnilegr hliðar, sökkull og hillur:
Kantlímt og spónlagt með viði

Efni inni skápum:
16 mm plasthúðað hilluefni.





Lamir og skúffubrautir:
Grass, Blum eða sambærilegt.

Höldur úr ryðfríu burstuðu stáli, valið samráði við arkitekt.


Körfur: Elfa eða sambærilegt

Teg.	stk	stk spegluð	ALLS
EH 1	24 stk	36 stk spegluð	60 stk
EH 2	30 stk	18 stk spegluð	48 stk
EH 2*	4 stk	0 stk spegluð	4 stk
EH 3	6 stk	6 stk spegluð	12 stk
EH 4	6 stk	12 stk spegluð	18 stk
EH 4*	4 stk	0 stk spegluð	4 stk

↑
magn miðast við bæði húsinn

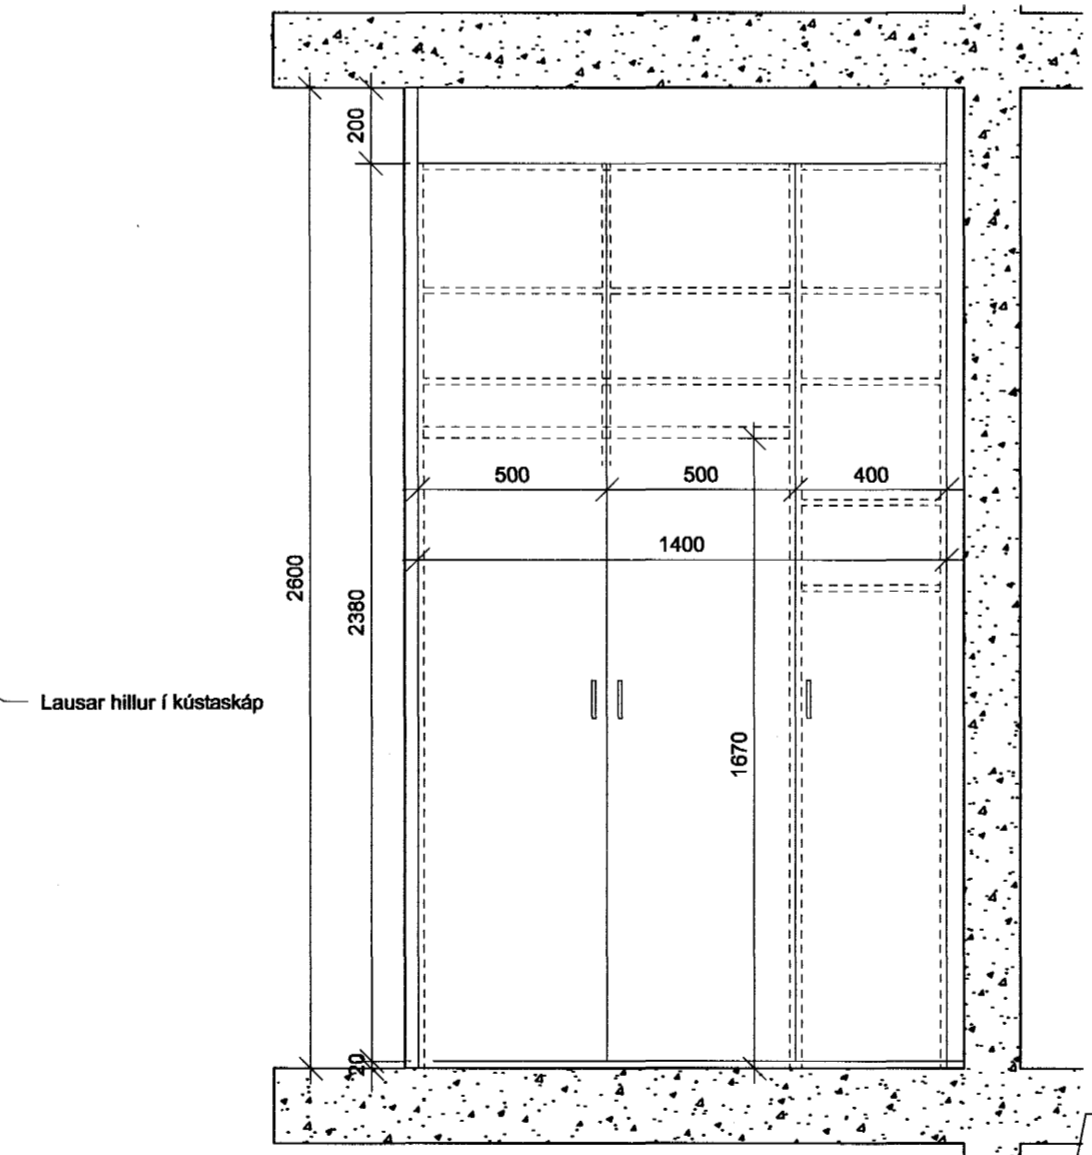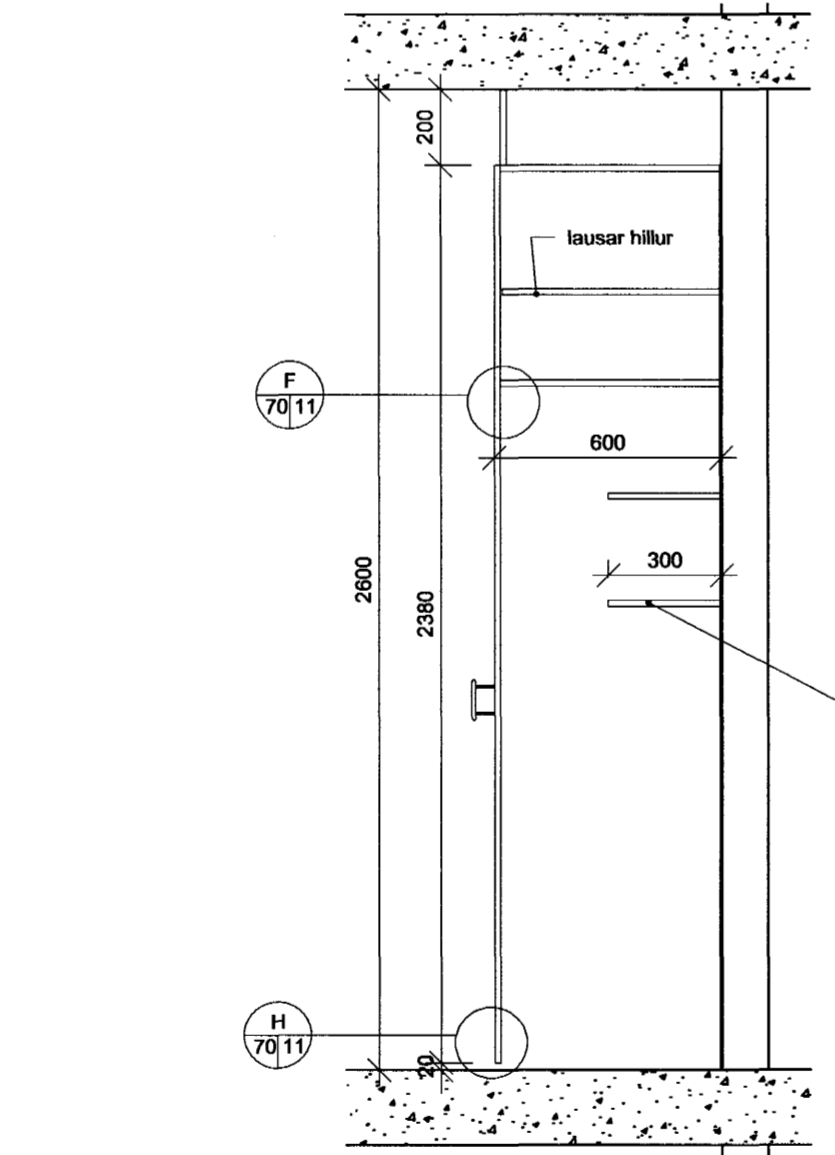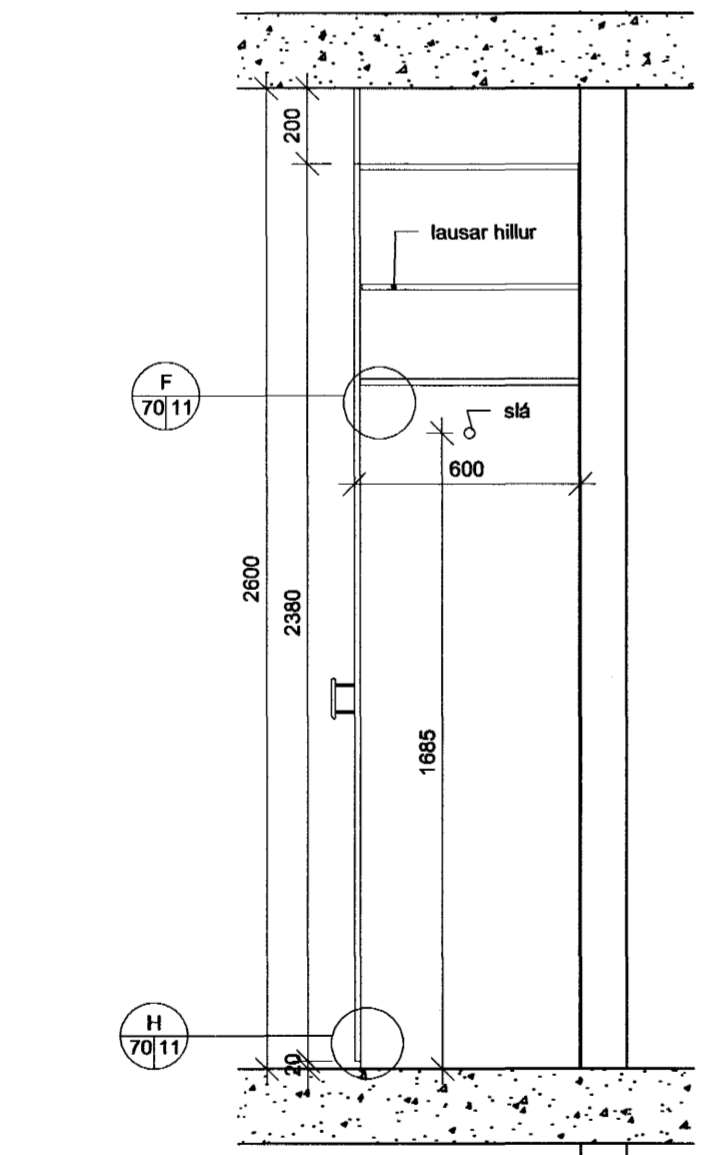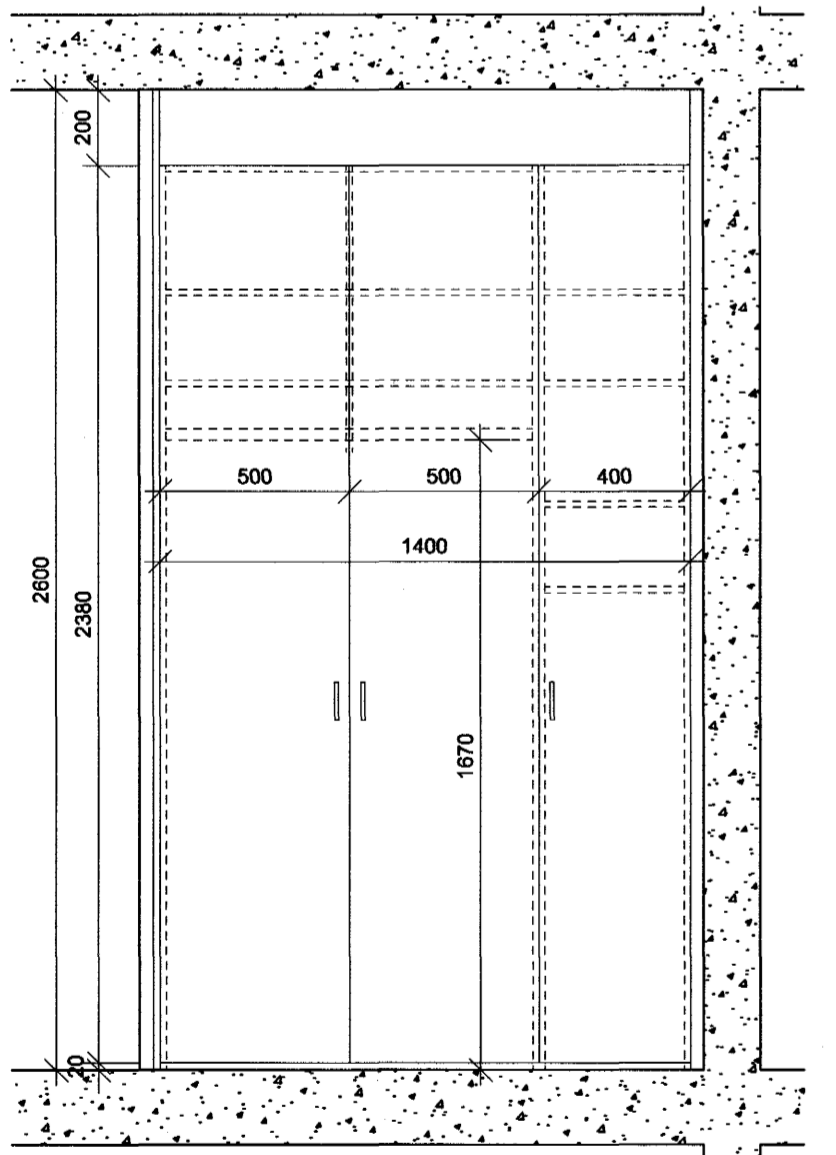

sama og FS 2 nema
Innfellur milli veggja > ekki spónlögð úthúð

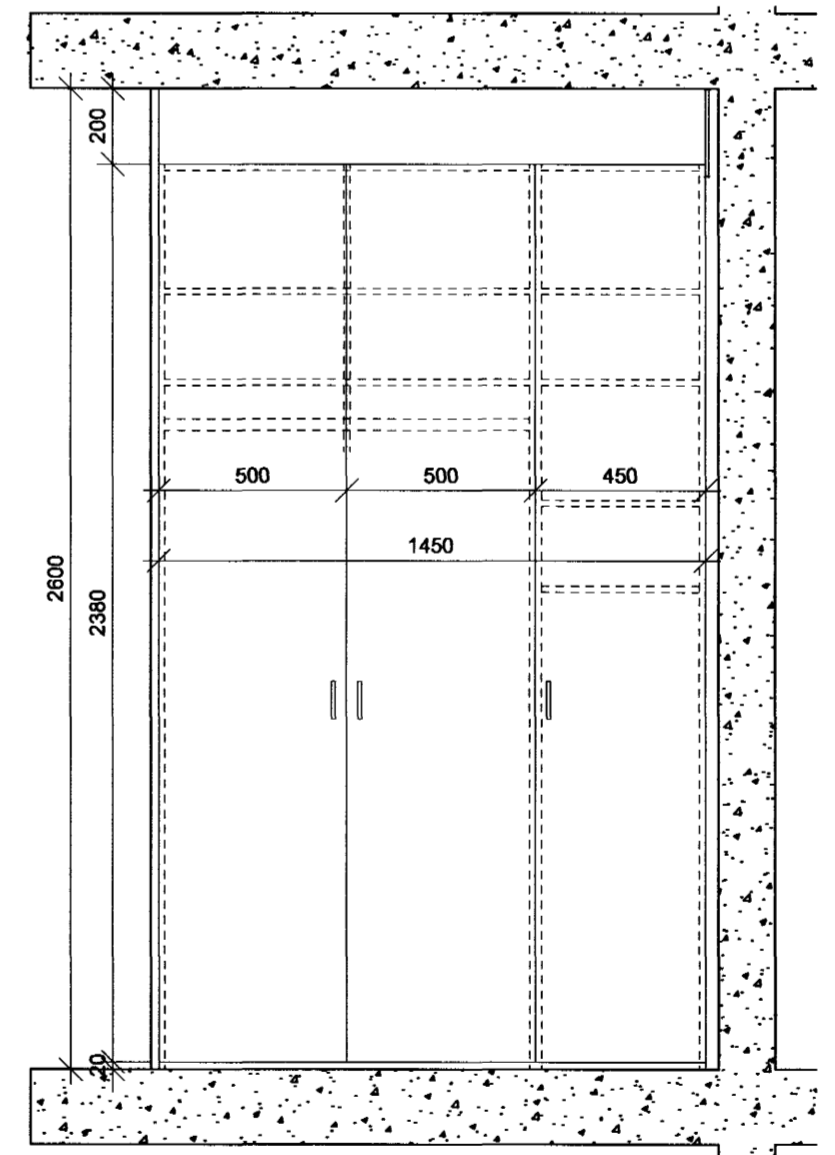





F 70/10 **FATA- OG KÚTASKÁPUR** FS 2
Ásýnd MKV. 1/20

G 70/10 **FATA- OG KÚTASKÁPUR** FS 2.2.3
Lóðrétt snið MKV. 1/20

J 70/10 **FATA- OG KÚTASKÁPUR** FS 2.2.3
Lóðrétt snið MKV. 1/20

K 70/10 **FATA- OG KÚTASKÁPUR** FS 2°
Ásýnd MKV. 1/20

F 70/10 **FATA- OG KÚTASKÁPUR** FS 3
Ásýnd MKV. 1/20

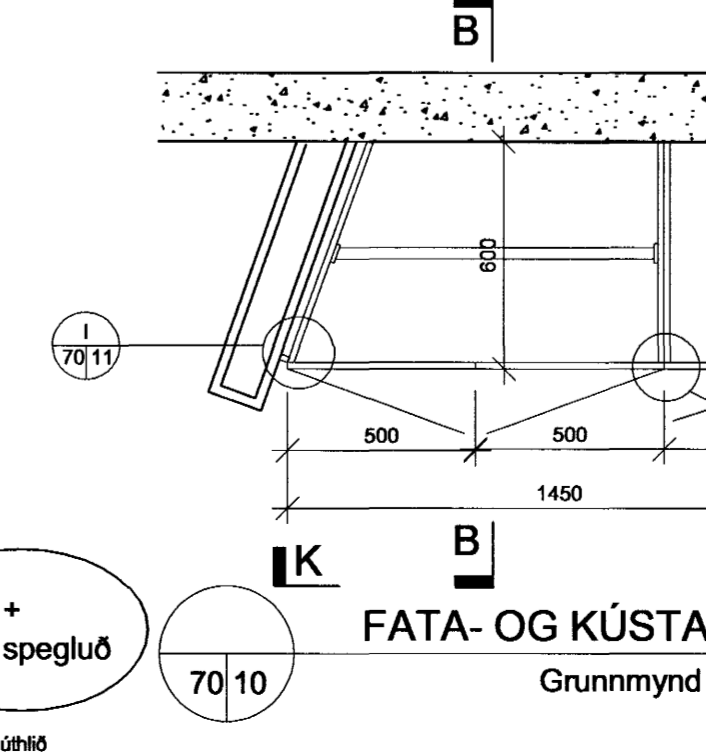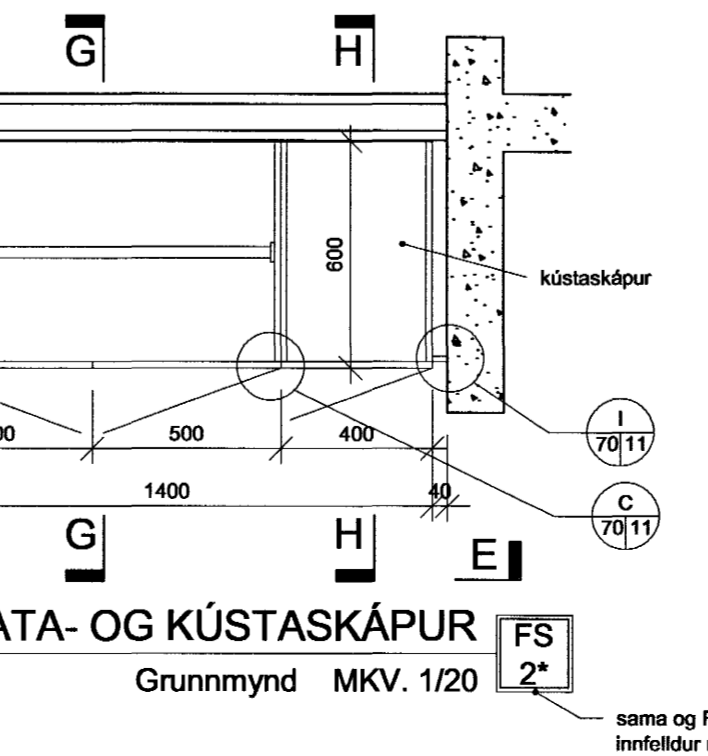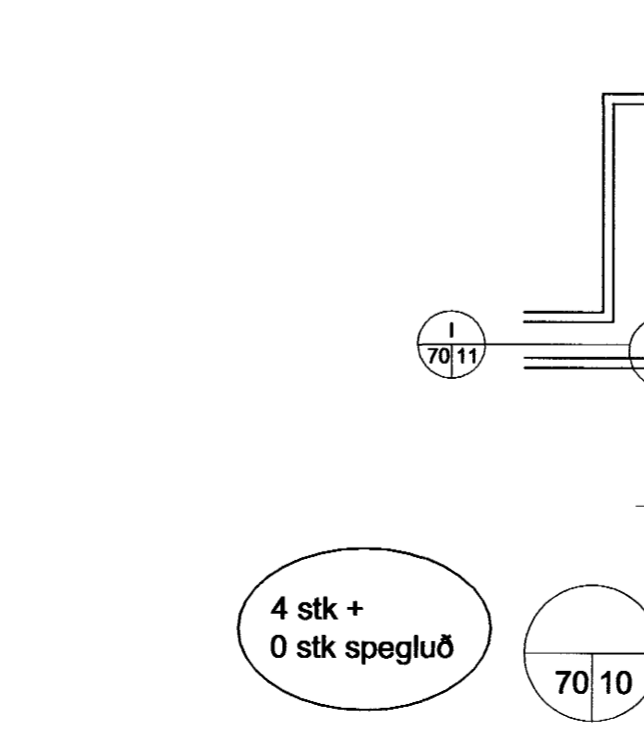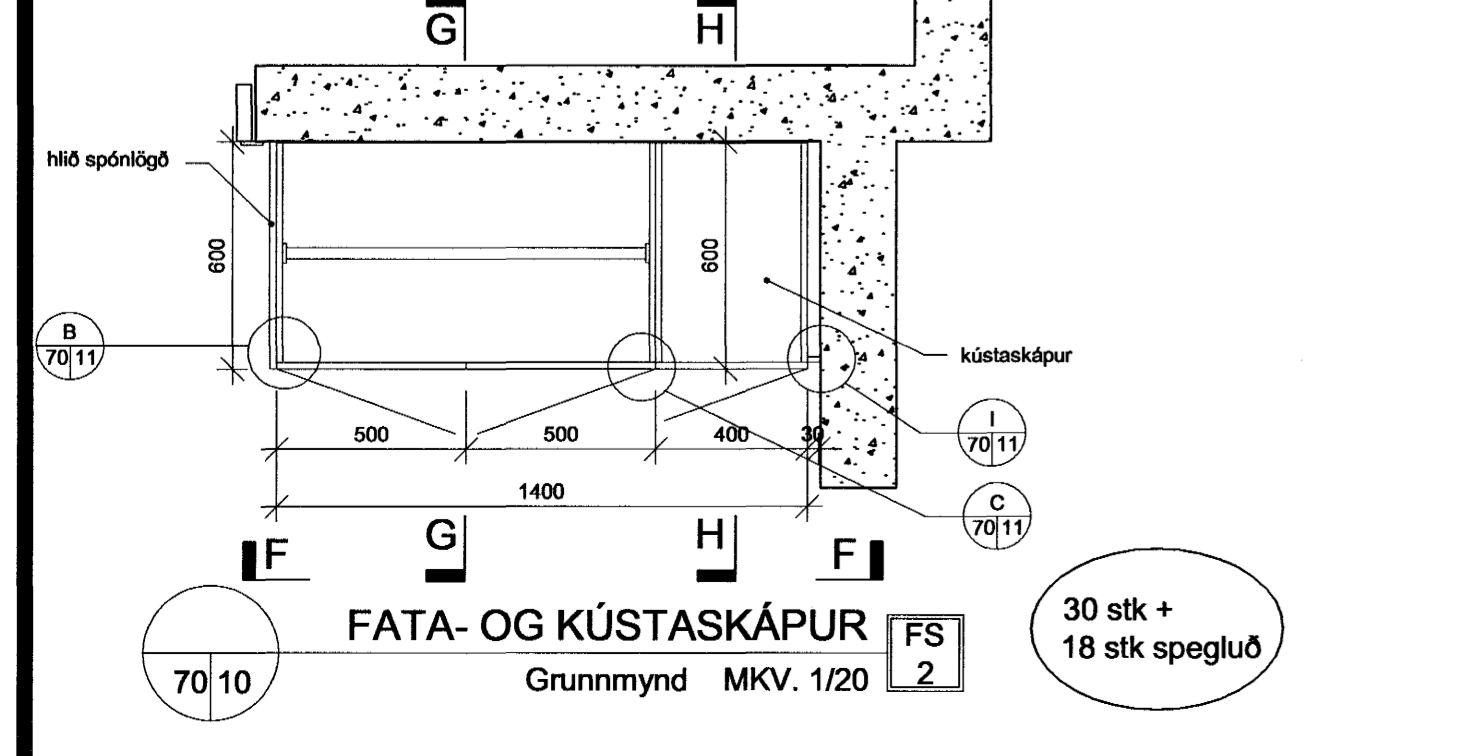

4 stk +
0 stk spegluð

K 70/10 **FATA- OG KÚTASKÁPUR** FS 2°
Grunnmynd MKV. 1/20

6 stk +
6 stk spegluð

F 70/10 **FATA- OG KÚTASKÁPUR** FS 3
Grunnmynd MKV. 1/20

sama og FS 2 nema
Innfellur milli veggja > ekki spónlögð úthúð

Öll mál og aðstæður athugist á staðnum fyrir smíði.

Byggingafræðingur
27. DES. 2001
VG



Kennitala ábyrgðaraða: 700994-2449
HRAFNISTA - HAFNARFIRÐI FJÖLBÝLISHÚS V. GARÐAVEG
HÚS 1 OG 2
FATASKÁPUR OG KÚTASKÁPUR
MÁL 1:20
DÁÐS. 19.09.2001
70-10