RÚMMYND 1:50

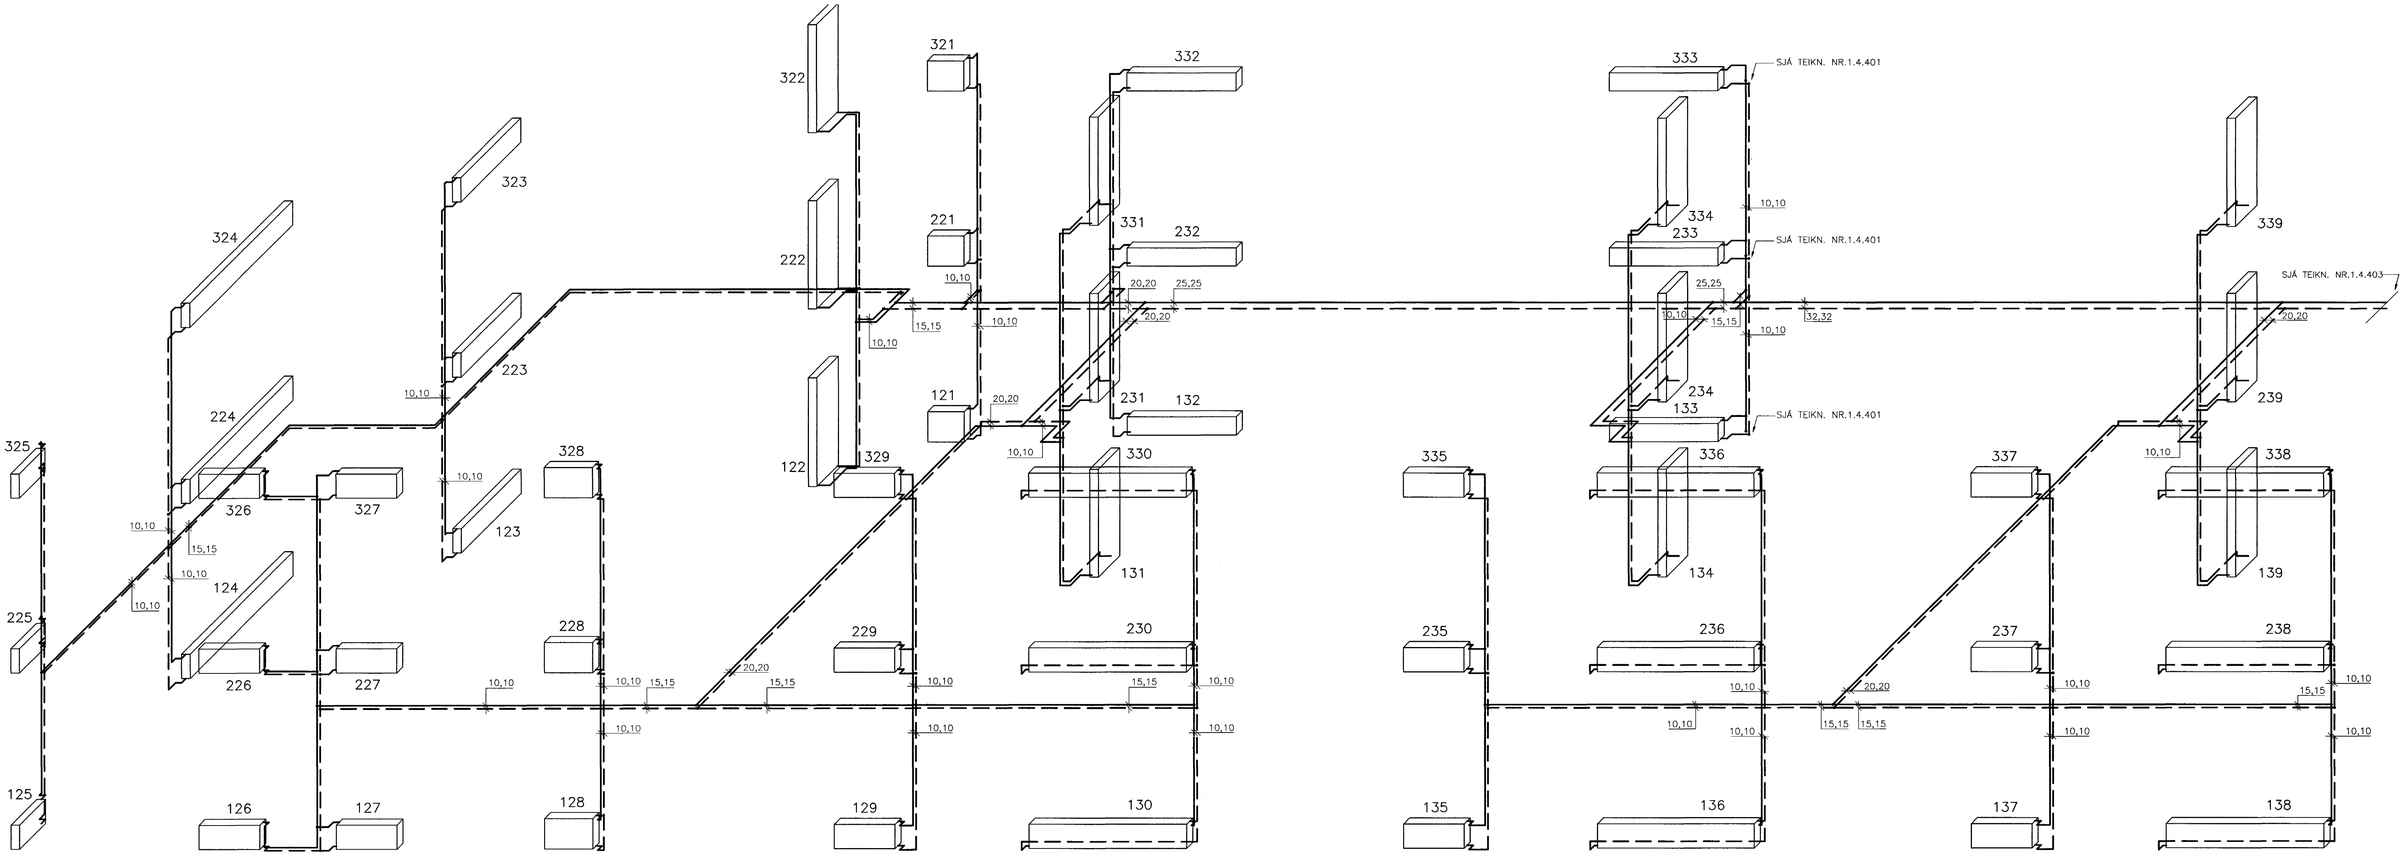

OFNASKRÁ 1. HÆÐ

NR.	REIKN. HITATAP Watt	HÁMARKS– HÆÐ mm	HÁMARKS– LENGD mm	VALDIR OFNAR	STÚTAR 10 mm
121	380	500	600		C–D
122	720	1791	500		F–E
123	1060	400	1400		A–B
124	2430	400	2400		A–B
125	450	400	600		C–D
126	760	400	1000		A–B
127	760	400	1000		C–D
128	720	500	800		A–B
129	760	400	1000		A–B
130	3680	400	2600		A–D
131	720	1791	500		E–F
132	1440	300	1800		A–B
133	1440	300	1800		C–D
134	720	1791	500		E–F
135	760	400	1000		A–B
136	3680	400	2600		A–D
137	760	400	1000		A–B
138	3680	400	2600		A–D
139	720	1791	500		E–F

OFNASKRÁ 2. HÆÐ

NR.	REIKN. HITATAP Watt	HÁMARKS– HÆÐ mm	HÁMARKS– LENGD mm	VALDIR OFNAR	STÚTAR 10 mm
221	380	500	600		C–D
222	720	1791	500		F–E
223	1060	400	1400		A–B
224	2430	400	2400		A–B
225	450	400	600		C–D
226	760	400	1000		A–B
227	760	400	1000		C–D
228	720	500	800		A–B
229	760	400	1000		A–B
230	3680	400	2600		A–D
231	720	1791	500		E–F
232	1440	300	1800		A–B
233	1440	300	1800		C–D
234	720	1791	500		E–F
235	760	400	1000		A–B
236	3680	400	2600		A–D
237	760	400	1000		A–B
238	3680	400	2600		A–D
239	720	1791	500		E–F

OFNASKRÁ 3. HÆÐ

NR.	REIKN. HITATAP Watt	HÁMARKS– HÆÐ mm	HÁMARKS– LENGD mm	VALDIR OFNAR	STÚTAR 10 mm
321	380	500	600		C–D
322	720	1791	500		F–E
323	1060	400	1400		A–B
324	2430	400	2400		A–B
325	450	400	600		C–D
326	1010	400	1000		A–B
327	1010	400	1000		C–D
328	970	500	800		A–B
329	1010	400	1000		A–B
330	3680	400	2600		A–D
331	720	1791	500		E–F
332	1440	300	1800		A–B
333	1440	300	1800		C–D
334	720	1791	500		E–F
335	1010	400	1000		A–B
336	3680	400	2600		A–D
337	1010	400	1000		A–B
338	3680	400	2600		A–D
339	720	1791	500		E–F

LYKILMYND 1:1000

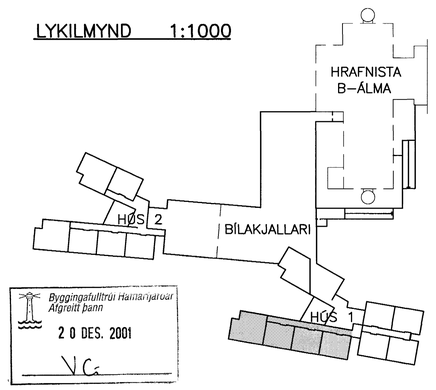

Byggingafulltrúi Hafnarfjarðar
Afgreitt þann
20 DES. 2001

BR.	DAGS.	BREYTING	REIKN.	TEIKN.

HRAFNISTA HFJ. – FJÖLBÝLISHÚS VIÐ GARÐAVEG

HITALAGNIR
KJALLARI – 3. HÆÐ
RÚMMYND
HÚS 1

HANNAÐ/TEIKN. ÓAG/ÞH
ATH.
SAMÞYKKT
KT. 130657-4439

KVARÐI 1:50
REYKJAVÍK 08.11.2001
VERKNR. 00370
TEIKN. NR. BR. 1.4.402

TEIKNISTOFA HALLDÓRS GUÐMUNDSSONAR

VSÓ RÁÐGJÖF

BORGARTÚNI 20, 105 REYKJAVÍK, SÍMI 585–9000, SÍMBRÉF 585–9010, NETFANG vso@vso.is

0037014402