



RÚMMYND 1:50

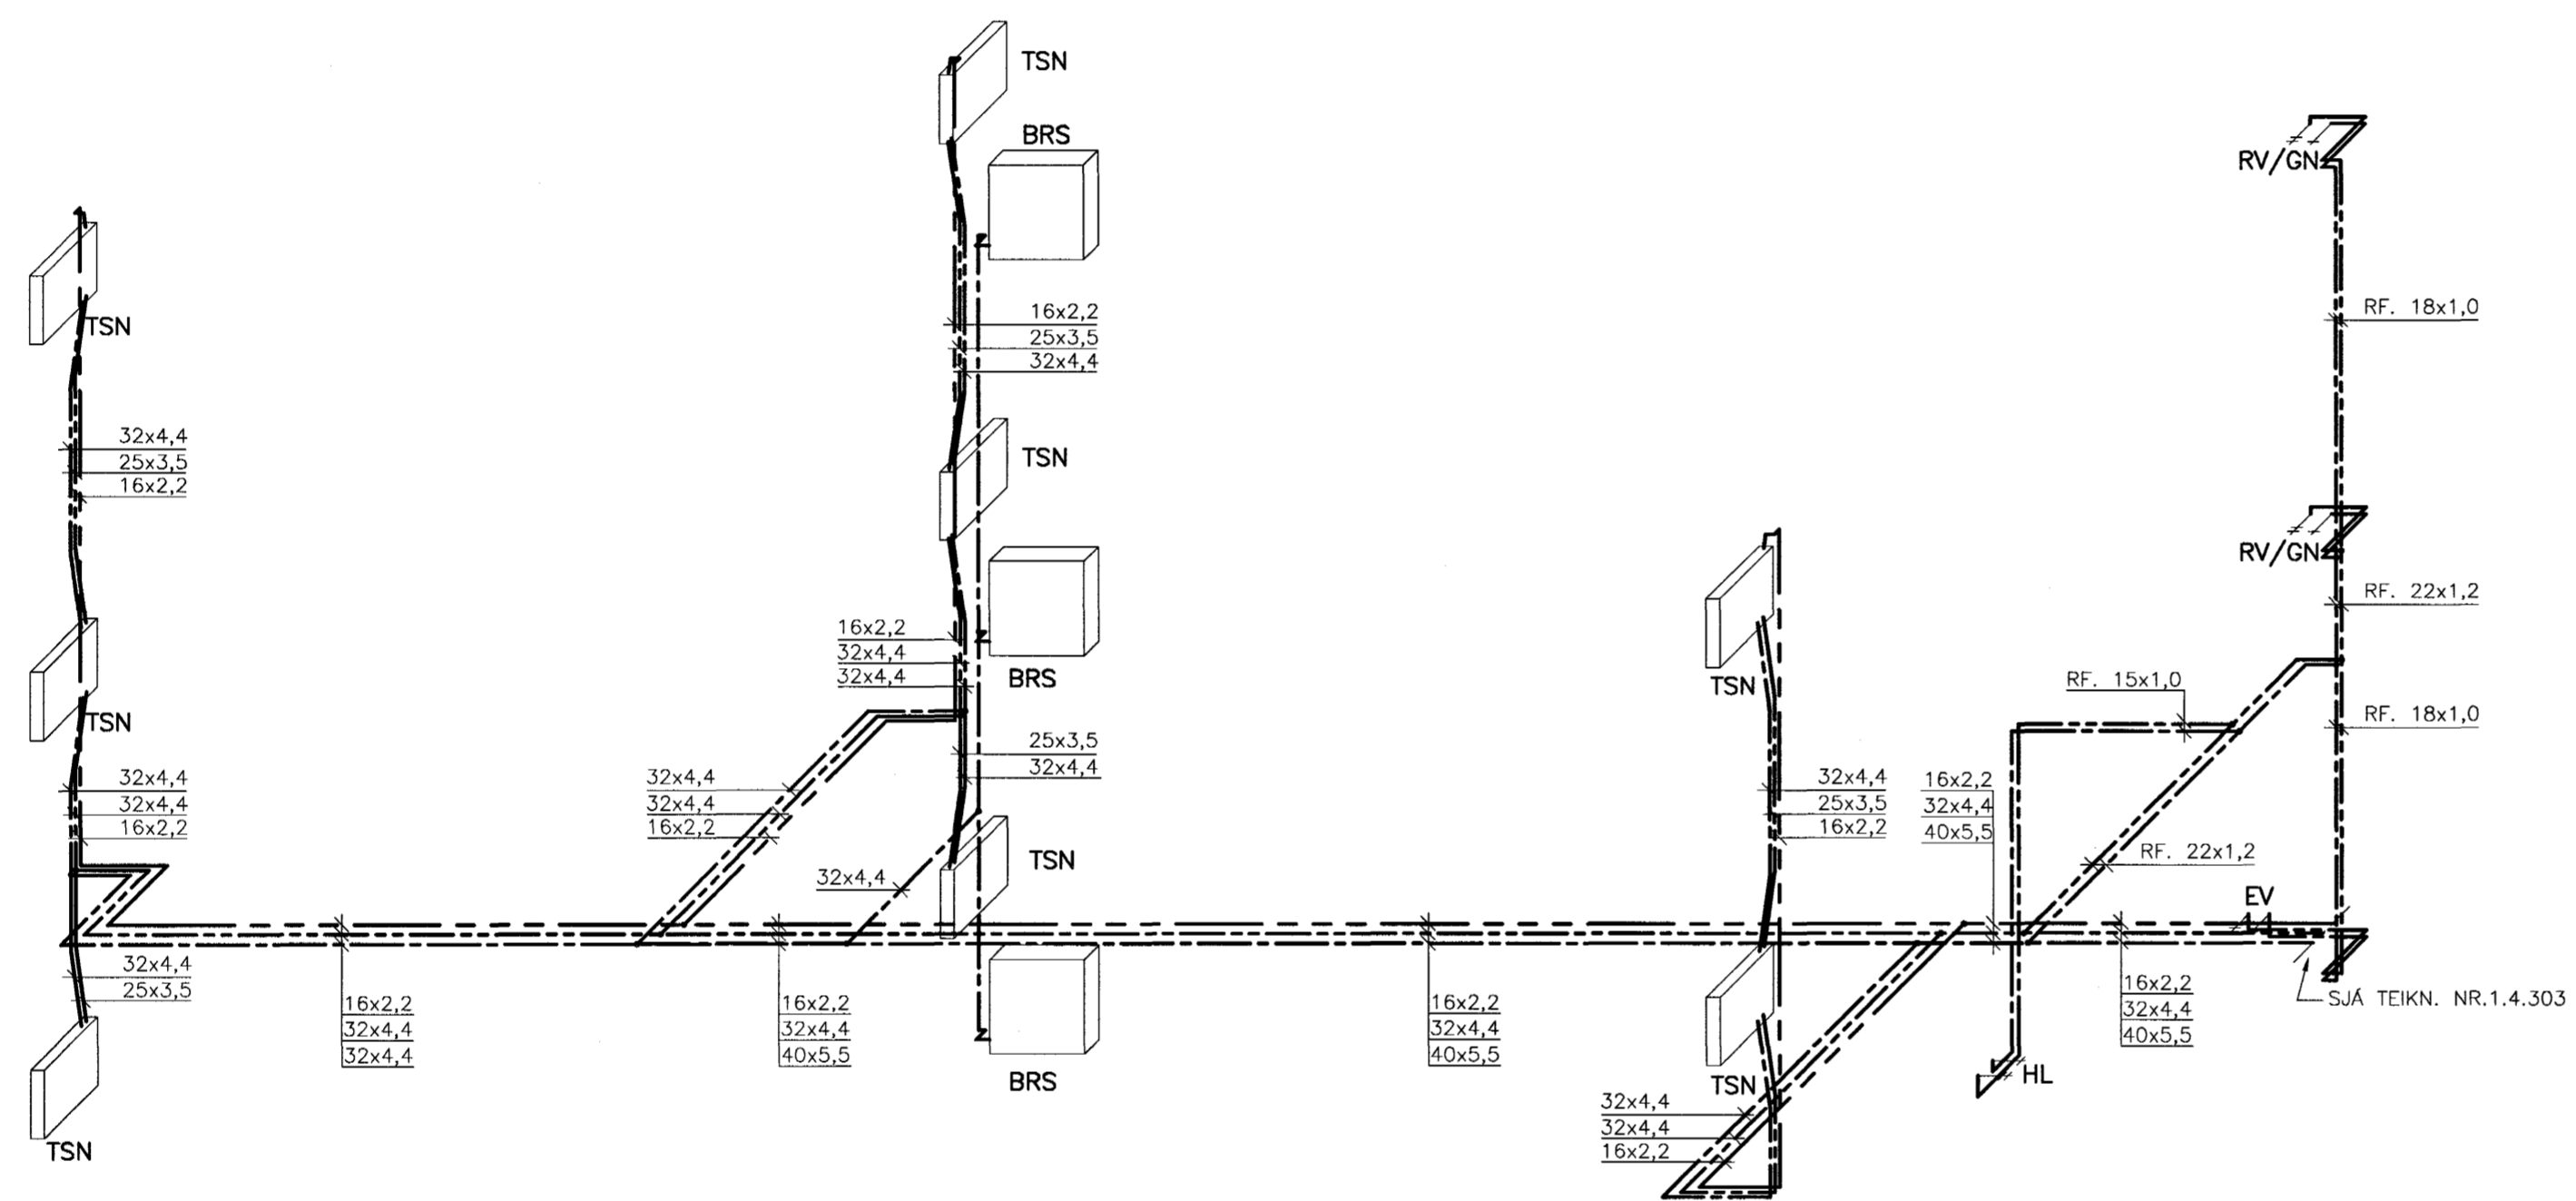

LYKILMYND 1:1000

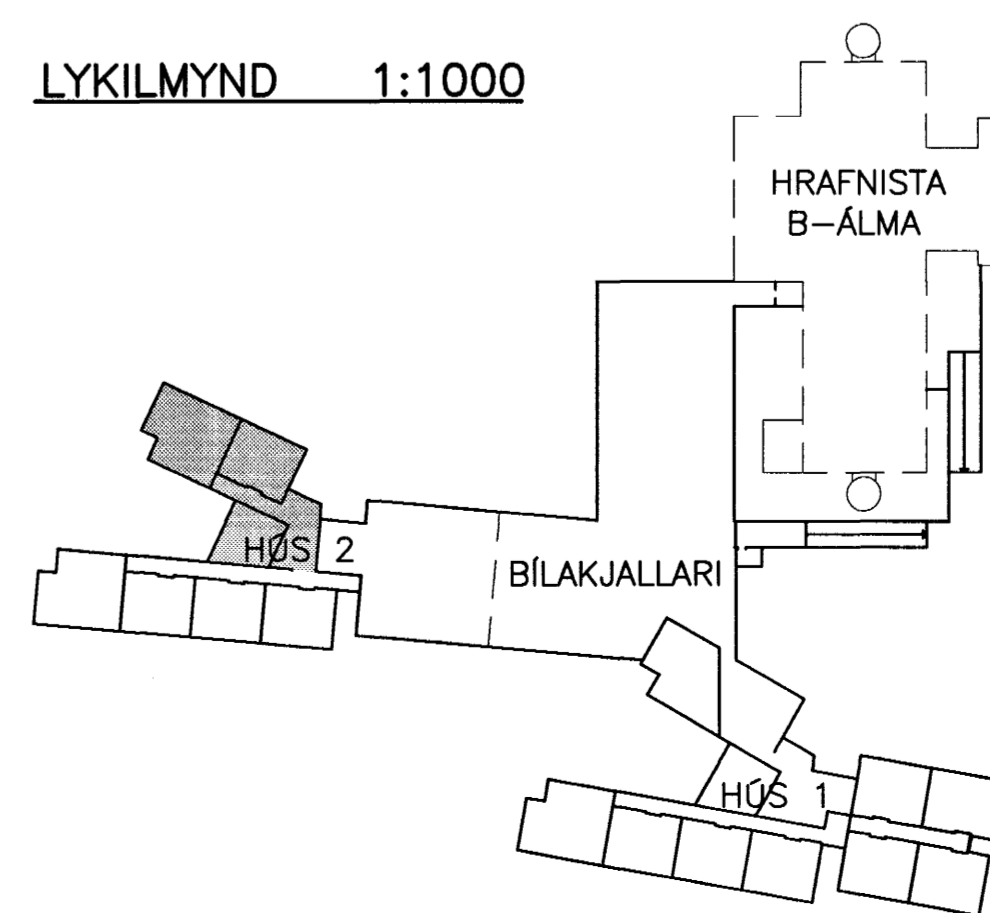

Byggingatulltrúi Hatnarijarósi
Afgreitt þann
20 DES. 2001
VG

VEKNISSTOFA
HALLDÓRS
GUÐMUNDSSONAR

BR. DAGS. BREYTING REIKN. TEIKN.

HRAFNISTA HFJ. – FJÖLBÝLISHÚS VÍÐ GARÐAVEG

NEYSLUVATNSLAGNIR
KJALLARI – 3. HÆÐ
RÚMMYND
HÚS 2

HANNAÐ/TEIKN. ÓAG/ÞH
ATH. *[Signature]*
SAMÞYKKI *[Signature]*
KT. 130657-4439

KVARDI 1:50 REYKJAVÍK 08.11.2001

VERKNR. TEIKN. NR. BR.

00370 2.4.301

VSÓ
VSÓ RÁÐGJÖF

BORGARTÓNI 20, 105 REYKJAVÍK, SÍMI 585-9000, SÍMBRÉF 585-9010, NETFANG vsó@vsó.is