

OFNASKRÁ 1. HÆÐ

NR.	REIKN. HITATAP Watt	HÁMARKS-		VALDIR OFNAR		STÚTAR 10 mm
		HÆÐ mm	LENGD mm	A-B	C-D	
121	380	500	600			C-D
122	720	1791	500			F-E
123	1060	400	1400			A-B
124	2430	400	2400			A-B
125	450	400	600			C-D
126	760	400	1000			A-B
127	760	400	1000			C-D
128	720	500	800			A-B
129	760	400	1000			A-B
130	3680	400	2600			A-D
131	720	1791	500			E-F
132	1440	300	1800			A-B
133	1440	300	1800			C-D
134	720	1791	500			E-F
135	760	400	1000			A-B
136	3680	400	2600			A-D
137	760	400	1000			A-B
138	3680	400	2600			A-D
139	720	1791	500			E-F


OFNASKRÁ 2. HÆÐ

NR.	REIKN. HITATAP Watt	HÁMARKS-		VALDIR OFNAR		STÚTAR 10 mm
		HÆÐ mm	LENGD mm	A-B	C-D	
221	380	500	600			C-D
222	720	1791	500			F-E
223	1060	400	1400			A-B
224	2430	400	2400			A-B
225	450	400	600			C-D
226	760	400	1000			A-B
227	760	400	1000			C-D
228	720	500	800			A-B
229	760	400	1000			A-B
230	3680	400	2600			A-D
231	720	1791	500			E-F
232	1440	300	1800			A-B
233	1440	300	1800			C-D
234	720	1791	500			E-F
235	760	400	1000			A-B
236	3680	400	2600			A-D
237	760	400	1000			A-B
238	3680	400	2600			A-D
239	720	1791	500			E-F

OFNASKRÁ 3. HÆÐ

NR.	REIKN. HITATAP Watt	HÁMARKS-		VALDIR OFNAR		STÚTAR 10 mm
		HÆÐ mm	LENGD mm	A-B	C-D	
321	380	500	600			C-D
322	720	1791	500			F-E
323	1060	400	1400			A-B
324	2430	400	2400			A-B
325	450	400	600			C-D
326	1010	400	1000			A-B
327	1010	400	1000			C-D
328	970	500	800			A-B
329	1010	400	1000			A-B
330	3680	400	2600			A-D
331	720	1791	500			E-F
332	1440	300	1800			A-B
333	1440	300	1800			C-D
334	720	1791	500			E-F
335	1010	400	1000			A-B
336	3680	400	2600			A-D
337	1010	400	1000			A-B
338	3680	400	2600			A-D
339	720	1791	500			E-F

LYKILMYND 1:1000

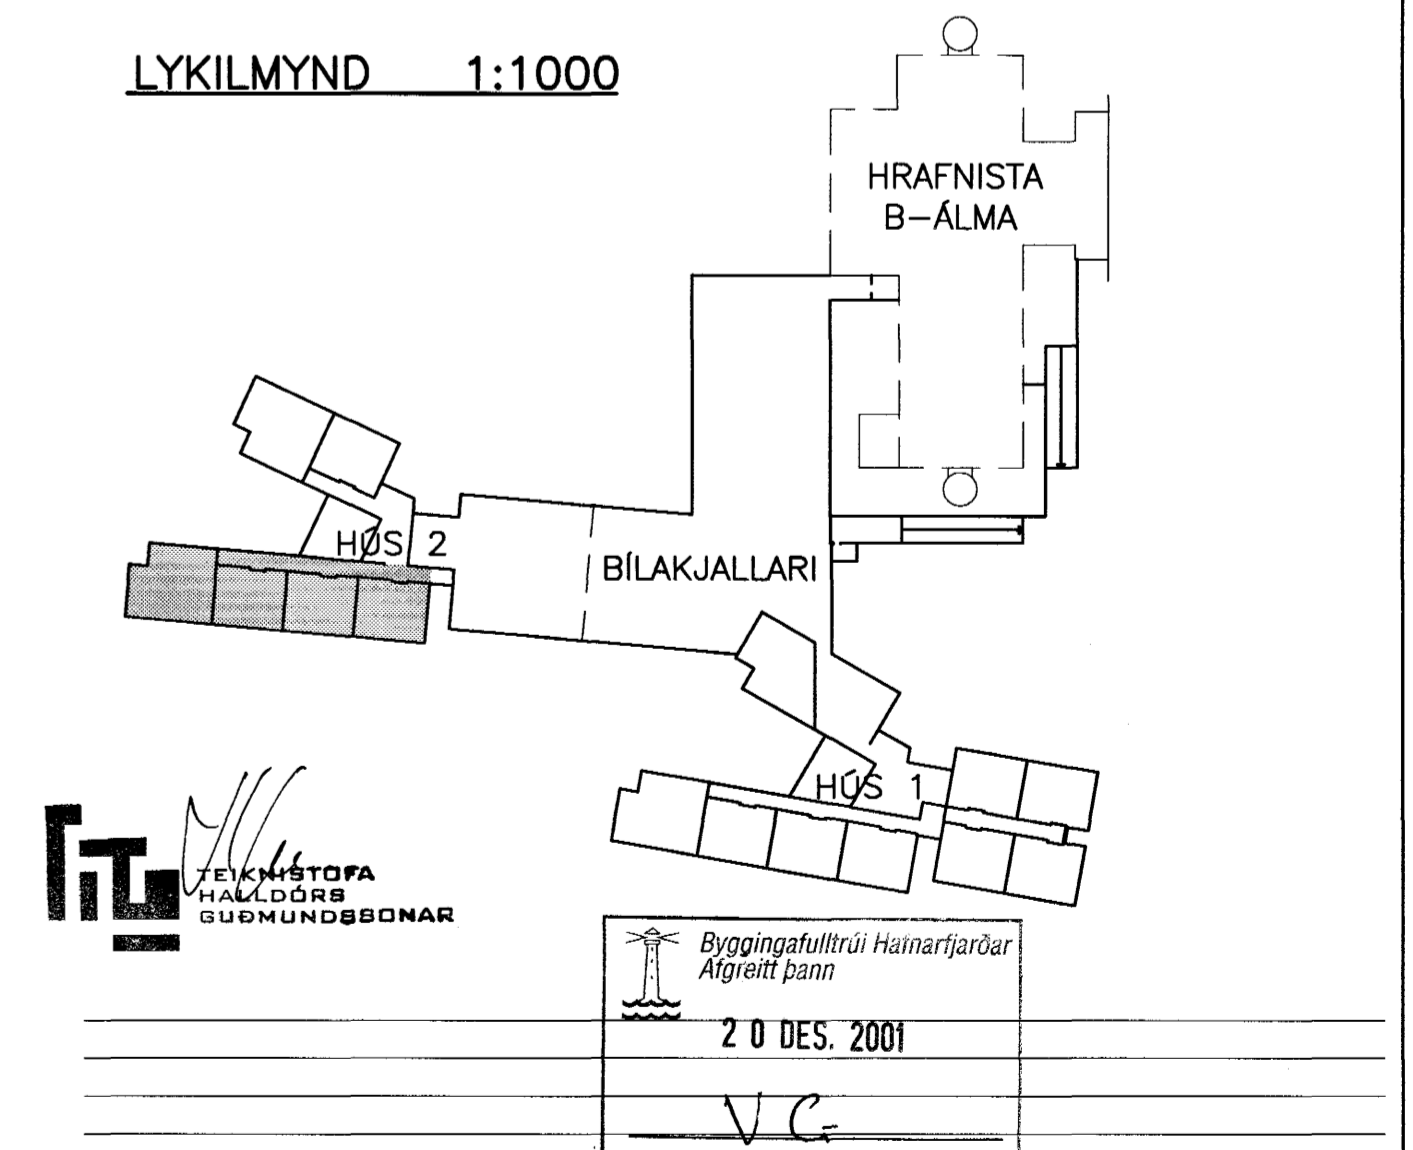

BR.	DAGS.	BREYTING	REIKN.	TEIKN.
HRAFNISTA HFJ. - FJÖLBÝLISHÚS VIÐ GARDAVEG				
HITALAGNIR		HANNAD/TEIKN. 06G/PH		
KJALLARI - 3. HÆÐ		ATH. <i>[Signature]</i>		
RÚMMYND		SAMÞYKKT <i>[Signature]</i>		
HÚS 2		KT. 130657-4437		
KVARDI 1:50	REYKJAVÍK 08.11.2001	VERKNR.	TEIKN. NR. BR.	
		00370	2.4.402	