SKÝRINGAR

GAT Í PLÖTU
GAT Í VEGG (H=HÆÐ Í NEDRI BRÚN GATS YFIR FRÁGENGNU GÓLFI)
RAUF Í VEGG (H=HÆÐ Í NEDRI BRÚN GATS YFIR FRÁGENGNU GÓLFI)

GÖT VEGNA LAGNA

A	100x100
B	100x200
C	100x300
D	200x200
E	300x300
F	300x380
G	300x600
H	200x425
I	200x500
J	200x600

ÚRTÖK VEGNA LAGNA

U1	250x525X150
U2	200X300X150

GÖT VEGNA RAFLAGNA

R1	100x250
R2	100x650
R3	200x200
R4	300x300

TILVÍSANIR:

ALMENNAR SKÝRINGAR . . . . . .SJÁ BL. NR.4.000

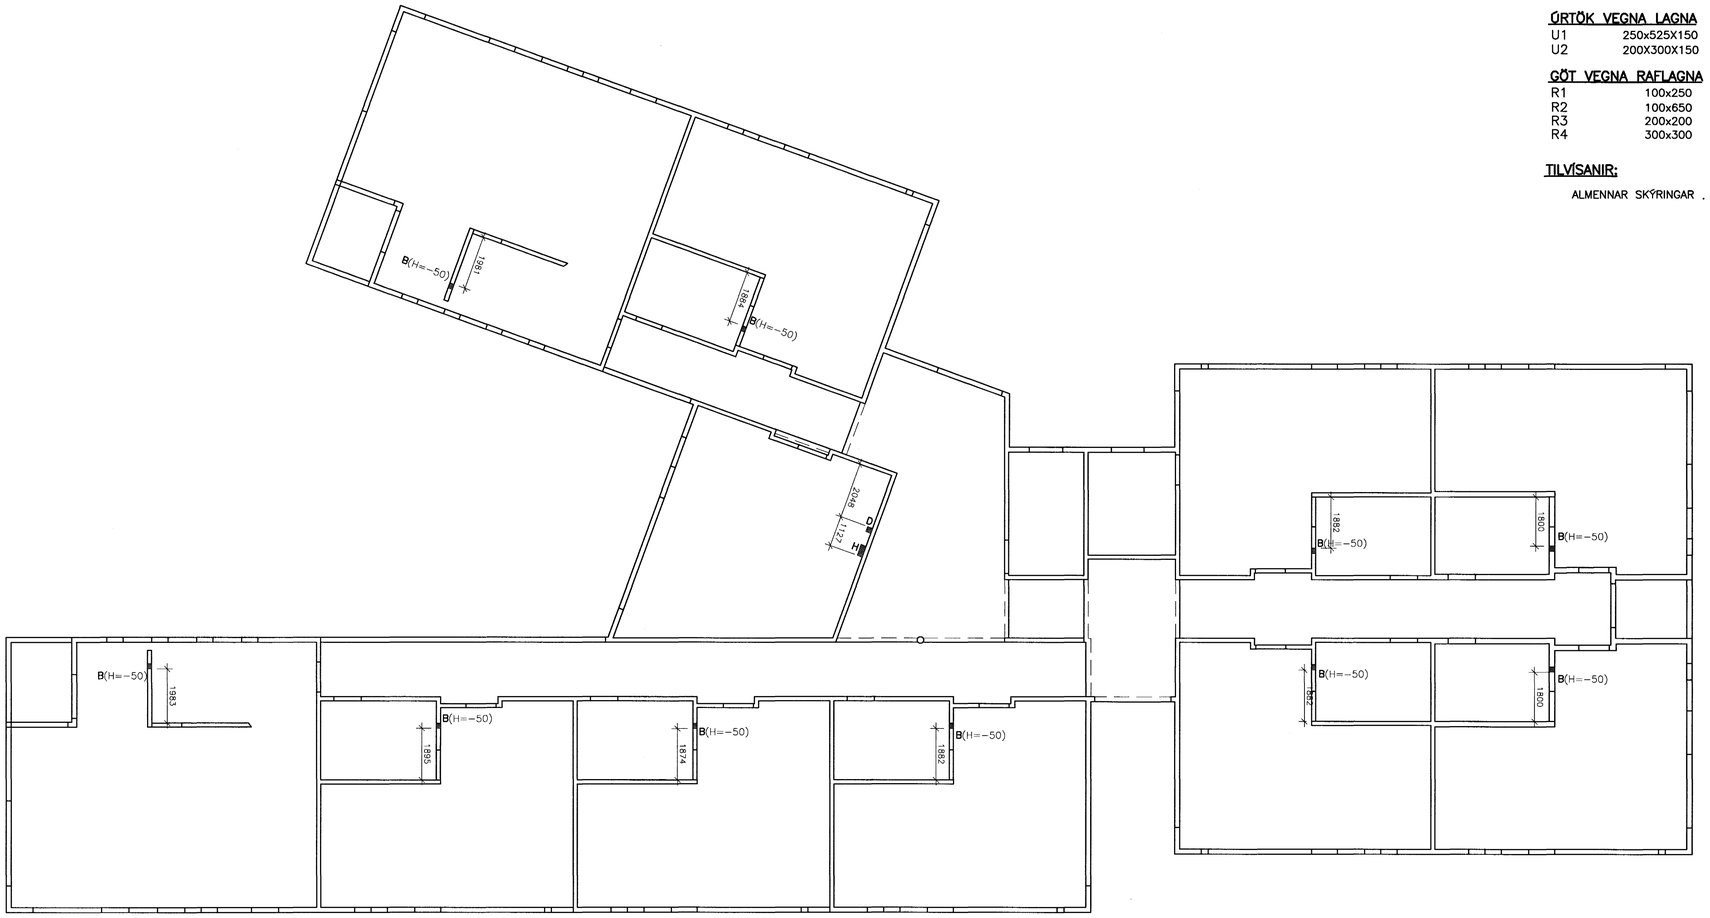

LYKILMYND 1:1000

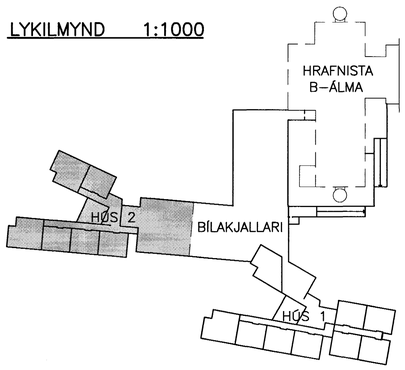

Byggingafulltrúi Hafnarfjarðar
Afgreitt þann
20 DES. 2001
VG

TÆKNISTOFA HALLDÓRS GUÐMUNDSSONAR

BR.	DAGS.	BREYTING	REIKN.	TEIKN.

HRAFNISTA HFJ. – FJÖLBÝLISHÚS VIÐ GARÐAVEG

GATAPLAN
PLATA YFIR 3. HÆÐ, VEGGIR Á 3. HÆÐ
HÚS 2

HANNAÐ/TEIKN. ÓAG/ÞH
ATH.
SAMÞYKKT
KT. 130857-4439

KVARDI 1:100
REYKJAVÍK 08.11.2001
VERKNR. 00370
TEIKN. NR. BR. 2.4.713

VSÓ
VSÓ RÁÐGJÖF

BORGARTÚNI 20, 105 REYKJAVÍK, SÍMI 585-9000, SÍMBRÉF 585-9010, NETFANG vso@vso.is

0037024713