



A SNID 1:50  
4.602/4.651

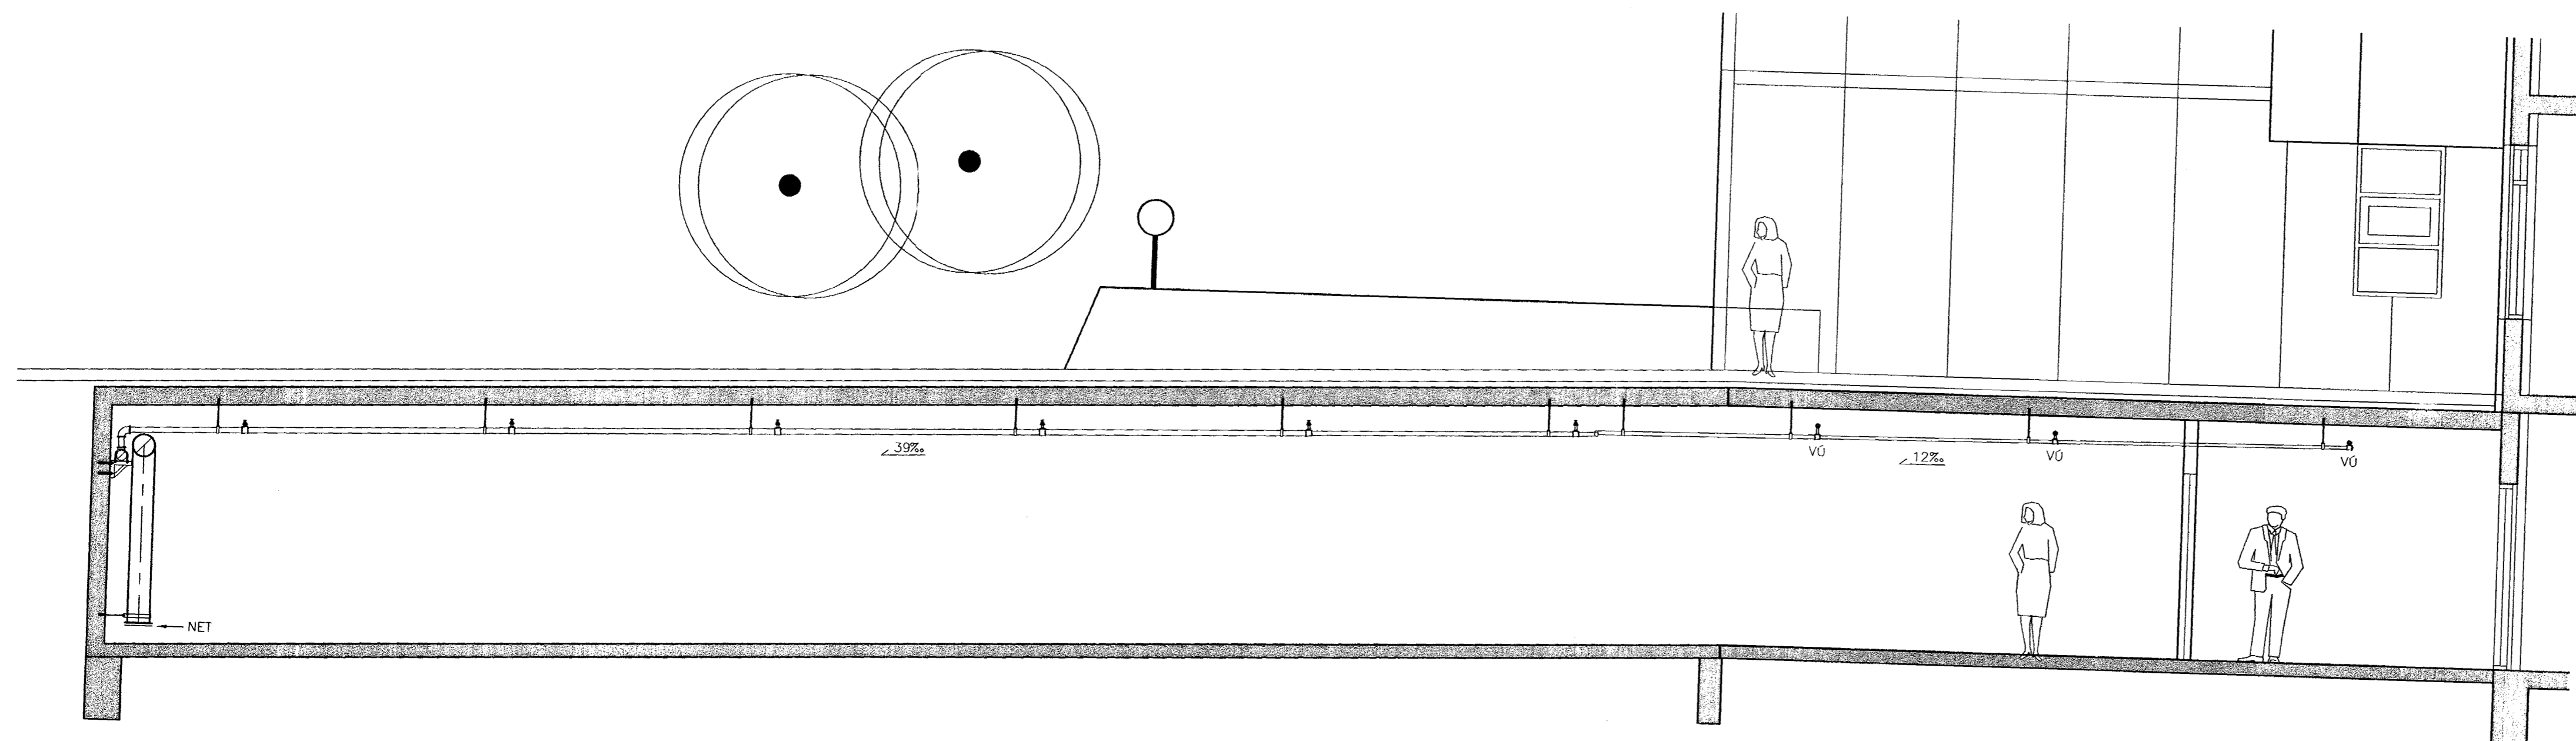

B SNID 1:50  
4.602/4.651

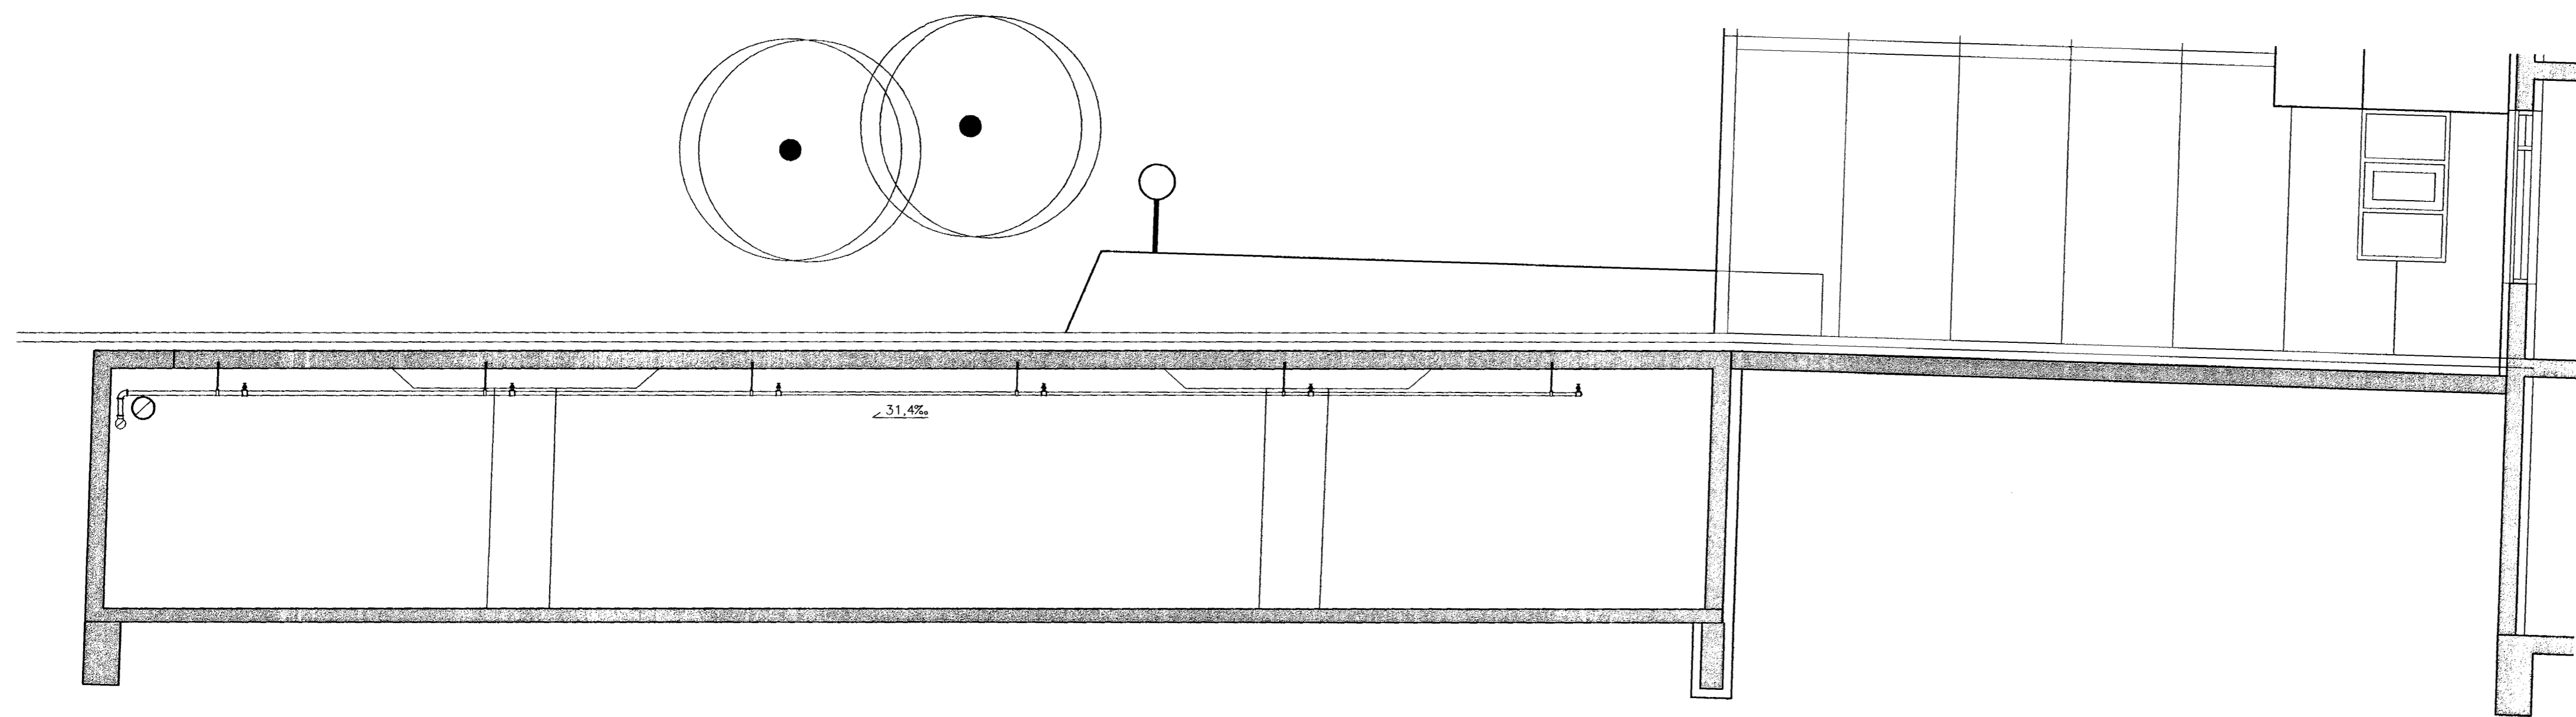

Samþykkt þann  
29. Okt. 2001  
Byggingafræðingur / Hv. Mírúði  
Ffr. Sigrúnjóna Eddadóttir

BR.	DAGS.	BREYTING	REIKN.	TEIKN.
<b>HRAFNISTA HFJ. – FJÖLBÝLISHÚS VÍÐ GARÐAVEG</b>				
VATNSÓÐAKERFI			HANNAÐ/TEIKN. ÓAG/ÓAG	
SNID			ATH. <i>PA</i>	
BÍLAKJALLARI			SAMÞYKKT <i>Jónus B</i>	
KVARDI 1:50			KT. <i>130657-4439</i>	
VERKNR. 00370			REYKJAVÍK 10.10.2001	
TEIKN. NR. BR.			REYKJAVÍK 10.10.2001	
00370			3.4.651	