



A SNID 1:20
801 | 801

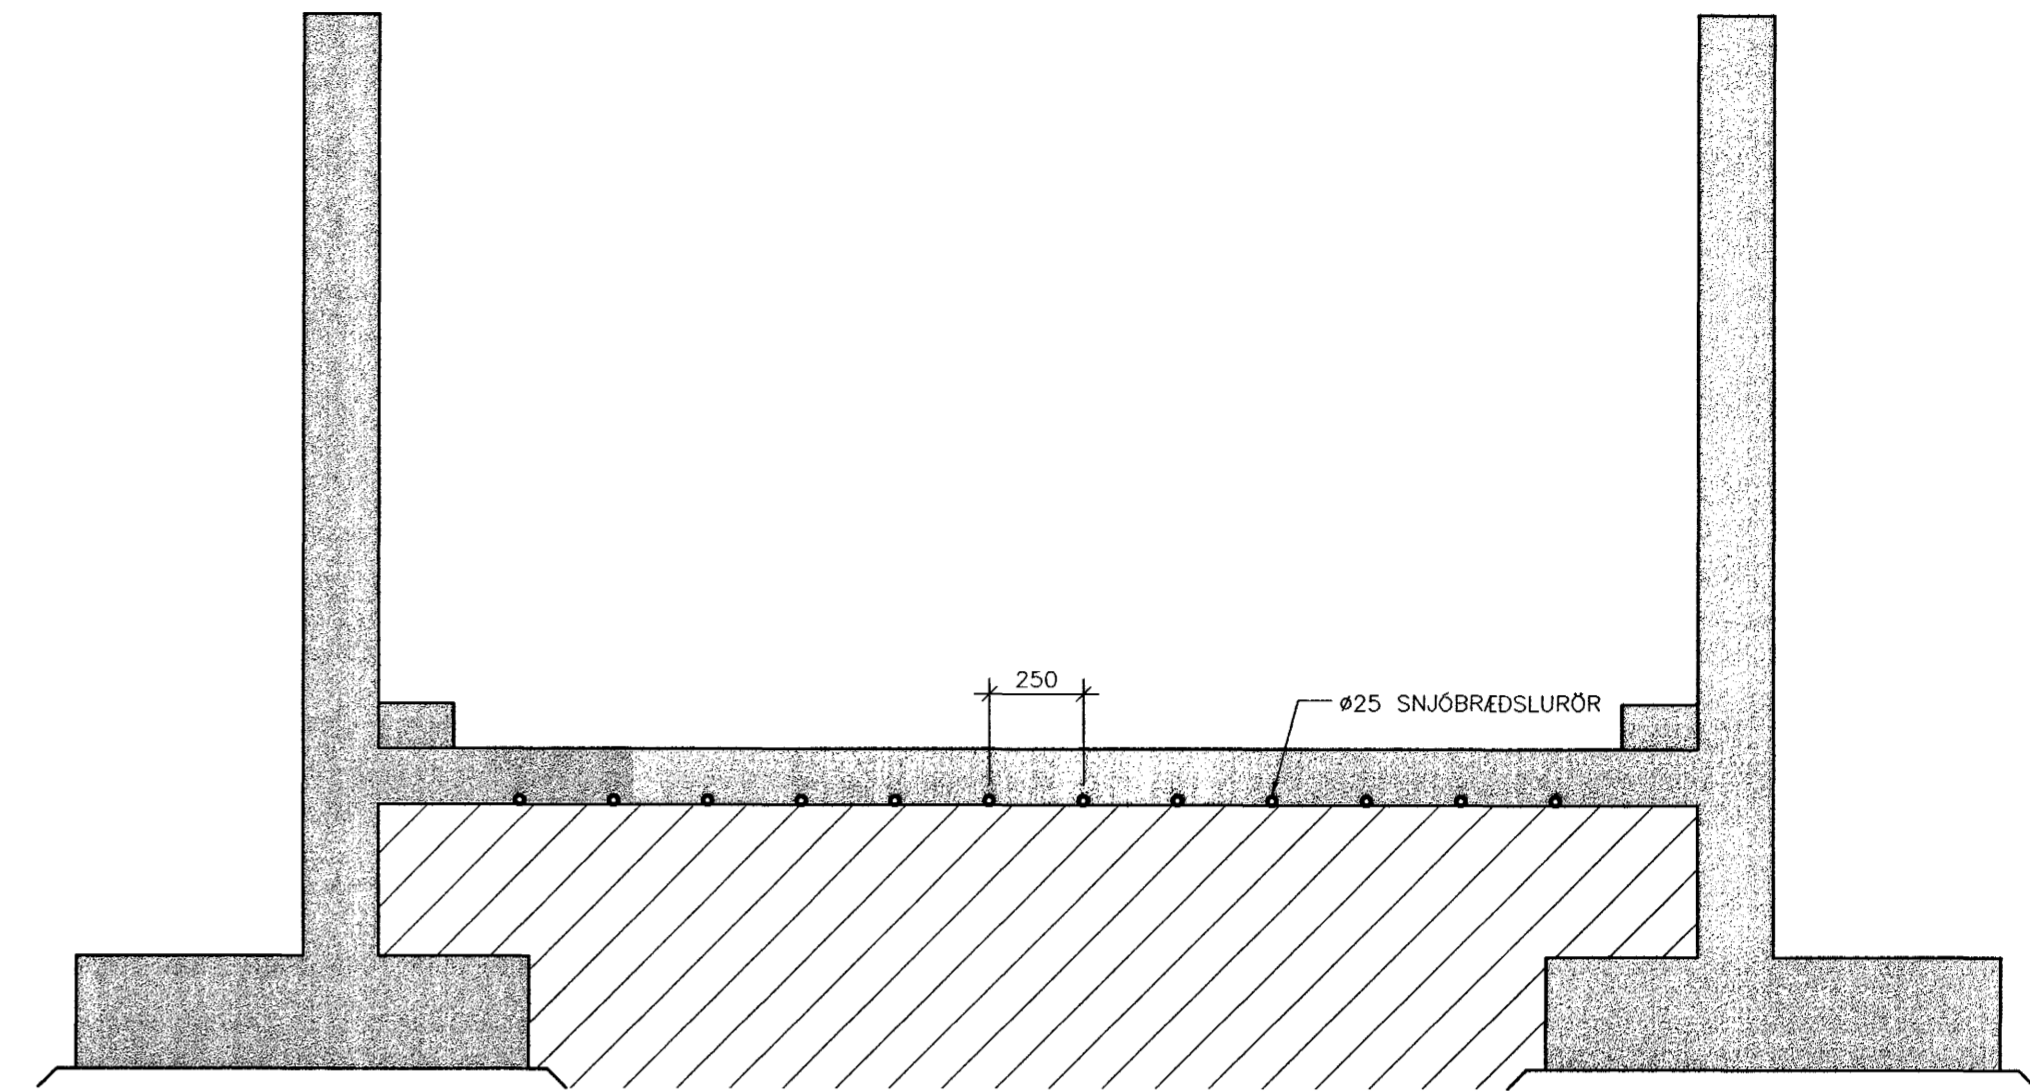

SLAUFULENGDIR:

NR.	LENGD (m)
1	146
2	166

LYKILMYND 1:1000

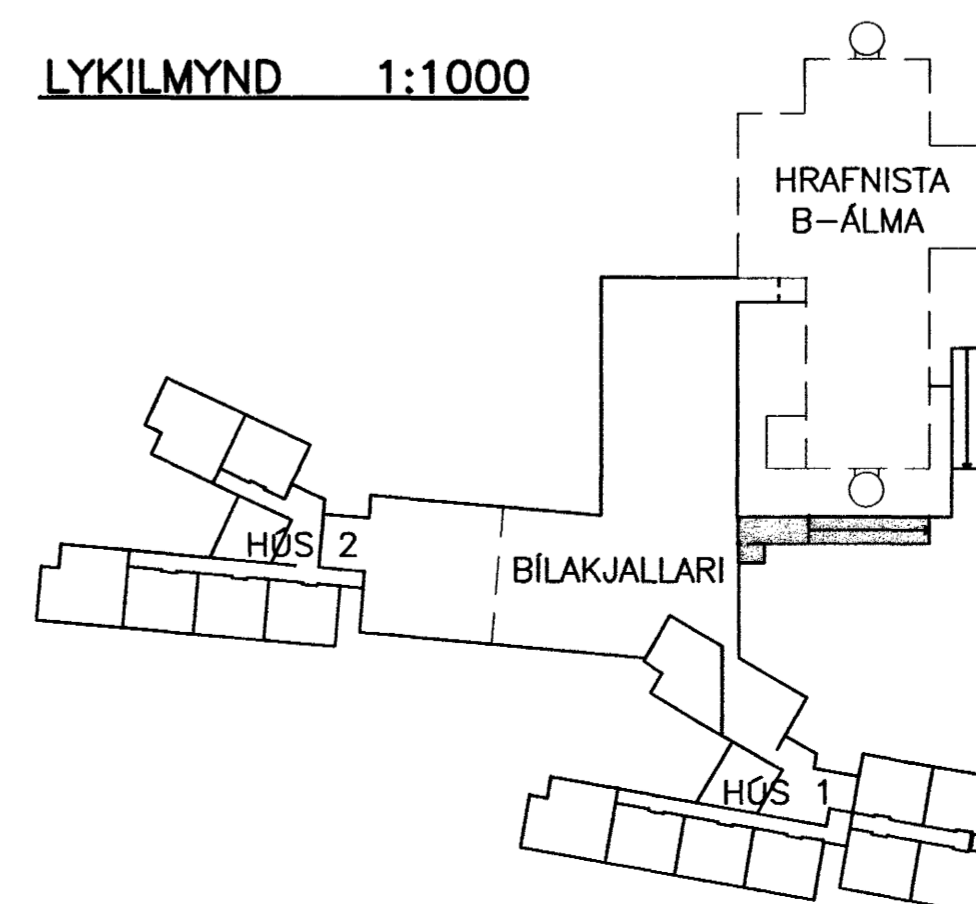

Sambýkkt þann

29 OKT. 2001

Bygginguáhræðing / Félagsmálaráðgjafi
F.h. Sigurjartur Halldórsson

TILVÍSANIR:

ALMENNAR SKÝRINGAR SJÁ BL. NR. 0.4.100

BR. DAGS. BREYTING REIKN. TEIKN.

HRAFNISTA HFJ. – FJÖLBÝLISHÚS VÍÐ GARÐAVEG

SNJÓBRÆDSL
GRUNNMYND OG SNID
BILAKJALLARI

HANNAÐ/TEIKN. ÖAG/ÖAG

ATH. KEA

SAMBÝKKT

KT. 13657-4039

KVARDI 1:50, 20

REYKJAVÍK 10.10.2001

VERKNR. TEIKN. NR. BR.

00370 3.4.801

VSÓ
VSÓ RÁÐGJÖF

BORGARTÓNI 20, 105 REYKJAVÍK, Sími 585-9000, Símbref 585-9010, Netfang vsó@vsó.is