SNIÐ D
1:20 B01-4

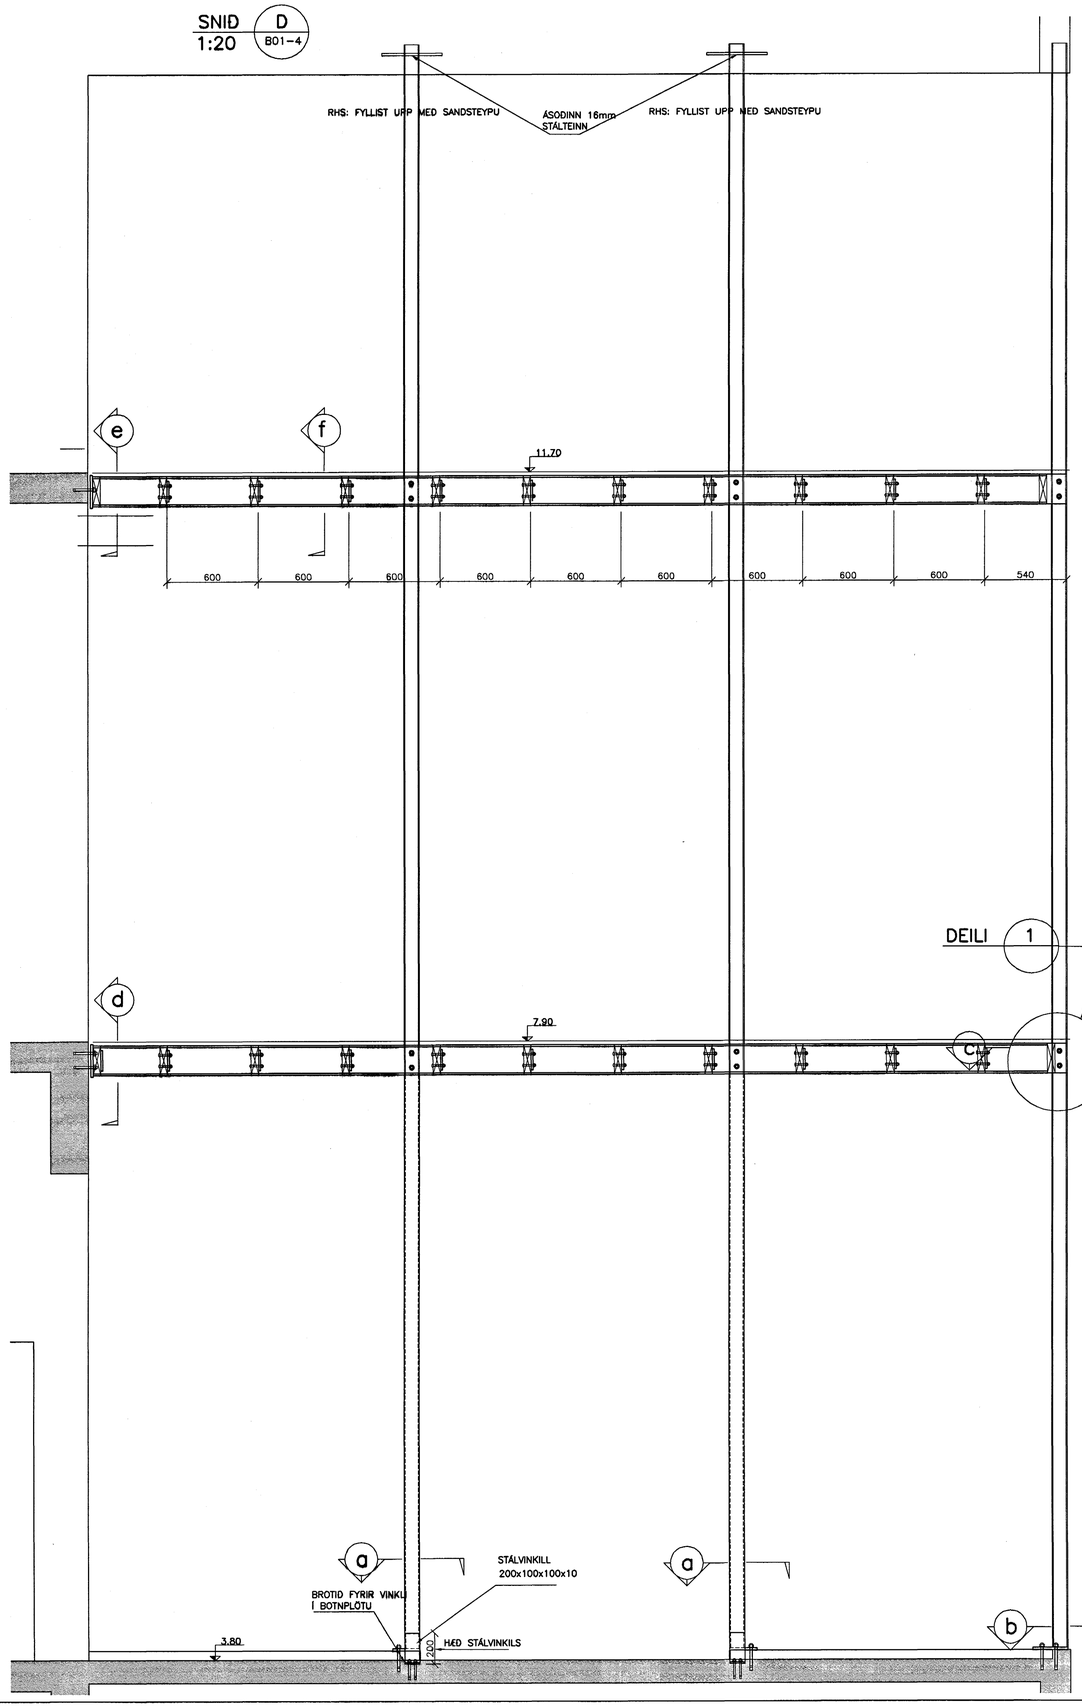

SNIÐ a
1:5

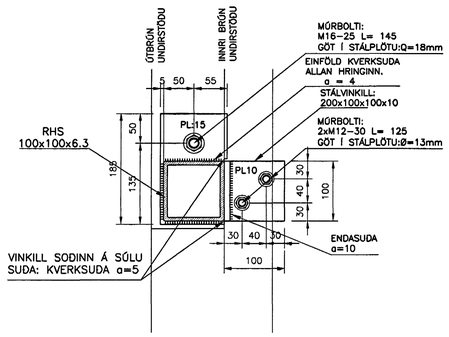

SNIÐ b
1:5

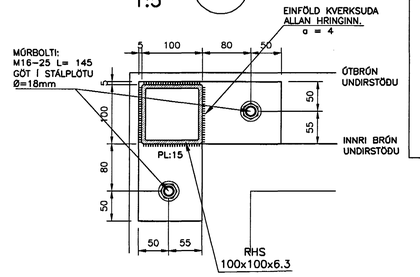

SNIÐ c
1:5

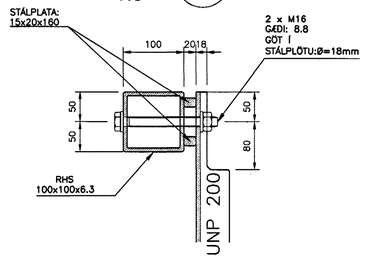

DEILI 1
1:5

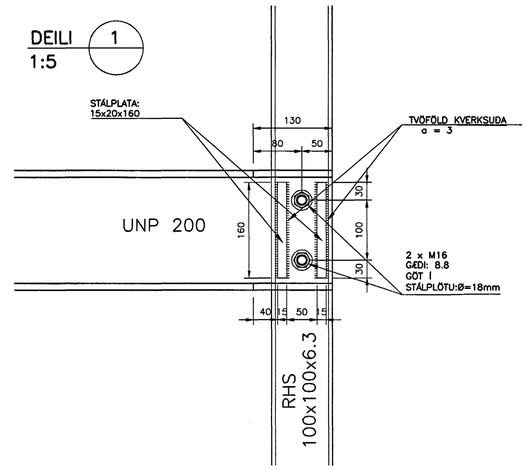

SNIÐ d
1:5

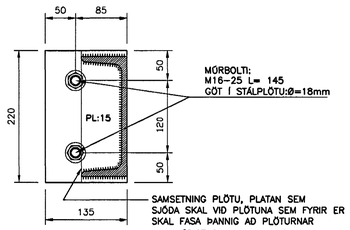

SNIÐ e
1:5

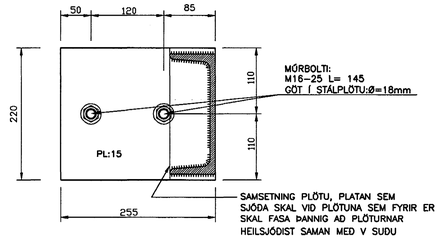

SNIÐ f
1:5

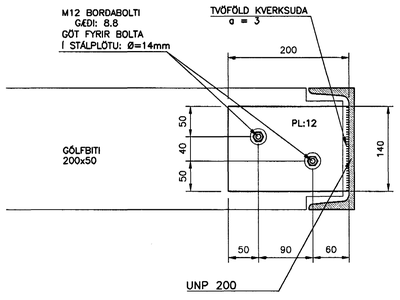

TILVÍSANIR:

ALMENNAR SKÝRINGAR . . . . . SJÁ BL. NR. 99794-B00

SKÝRINGAR:

STÓFSUÐA (V)

STÓFSUÐA (X)

STÓFSUÐA

TVÖFÖLD KVERKSUÐA

MÁLSETNING:
-ÖLL MÁL Í mm
-ÖLL LENGDARMÁL MÆLIST Á BYGGINGARSTAÐ.

STÁL;
-SÉ ANNAÐ EKKI TEKIÐ FRAMM Á TEIKNINGU ERU
-STÁLGÆÐI.: S235

SUÐUR:
-KLASSI II

BOLTAR:
-GÆÐI MINNST 8.8
BOLTAGÖT;
-BOLTAR M16: GÖT 18mm

Samþykkt þann 06 FEB. 2002
Byggingafulltrúinn í Hafnarfirði
f.h. Sigurbjartur Hallgrímsson

MÚRBOLTAR:
-BOLTAR AF STYRKLEIKA MINNST 8.8
-ÖLL BORGÖTFYRIR MÚRBOLTA RYKHREYNSIST
-MEÐ T.D LOFTI SEM BLÁSIÐ ER Í GÖTINN.

YFIRBORÐSMEÐHÖNDLUN:
-EKKI ÞÖRF Á SÉRSTAKRI TÆRINGARVÖRN

Samþ. Björn Gústafsson kt. 100455-3599 30. nóv. 2001

VINNUTEIKNING

BÓKASAFN HAFNARFJARÐAR, STRANDGÖTU 1

BURÐARVIRKI-BREYTINGAR
STÁLVIRKI Í GLERBYGGINGU
SNIÐ OG DEILIMYNDIR

B - 06.11.01- SNIÐ d og SNIÐ e - HÖJ
Breyting: A - 20.09.01- SNIÐ a - HÖJ

VSB VERKFRÆÐISTOFA

BÆJARHRAUNI 20 • 220 HAFNARFJÖRÐUR
SÍMI 585-8600 • FAX 585-8610
Netfang: vsb@vsb.is, kt:710796-2899

Samþ.: Björn Gústafsson Kt.: 180550-4889
Hannað: BG/HÖJ
Mkv: 1:20 OG 1:5 Teiknað: HÖJ Yfirfarið:
Dags: 10.01.2001 Nr: 99794-B10-B