




GRUNNMYND STAÐSETNING FÆDILAGNA AD TÆKNIRÝMI
1:100

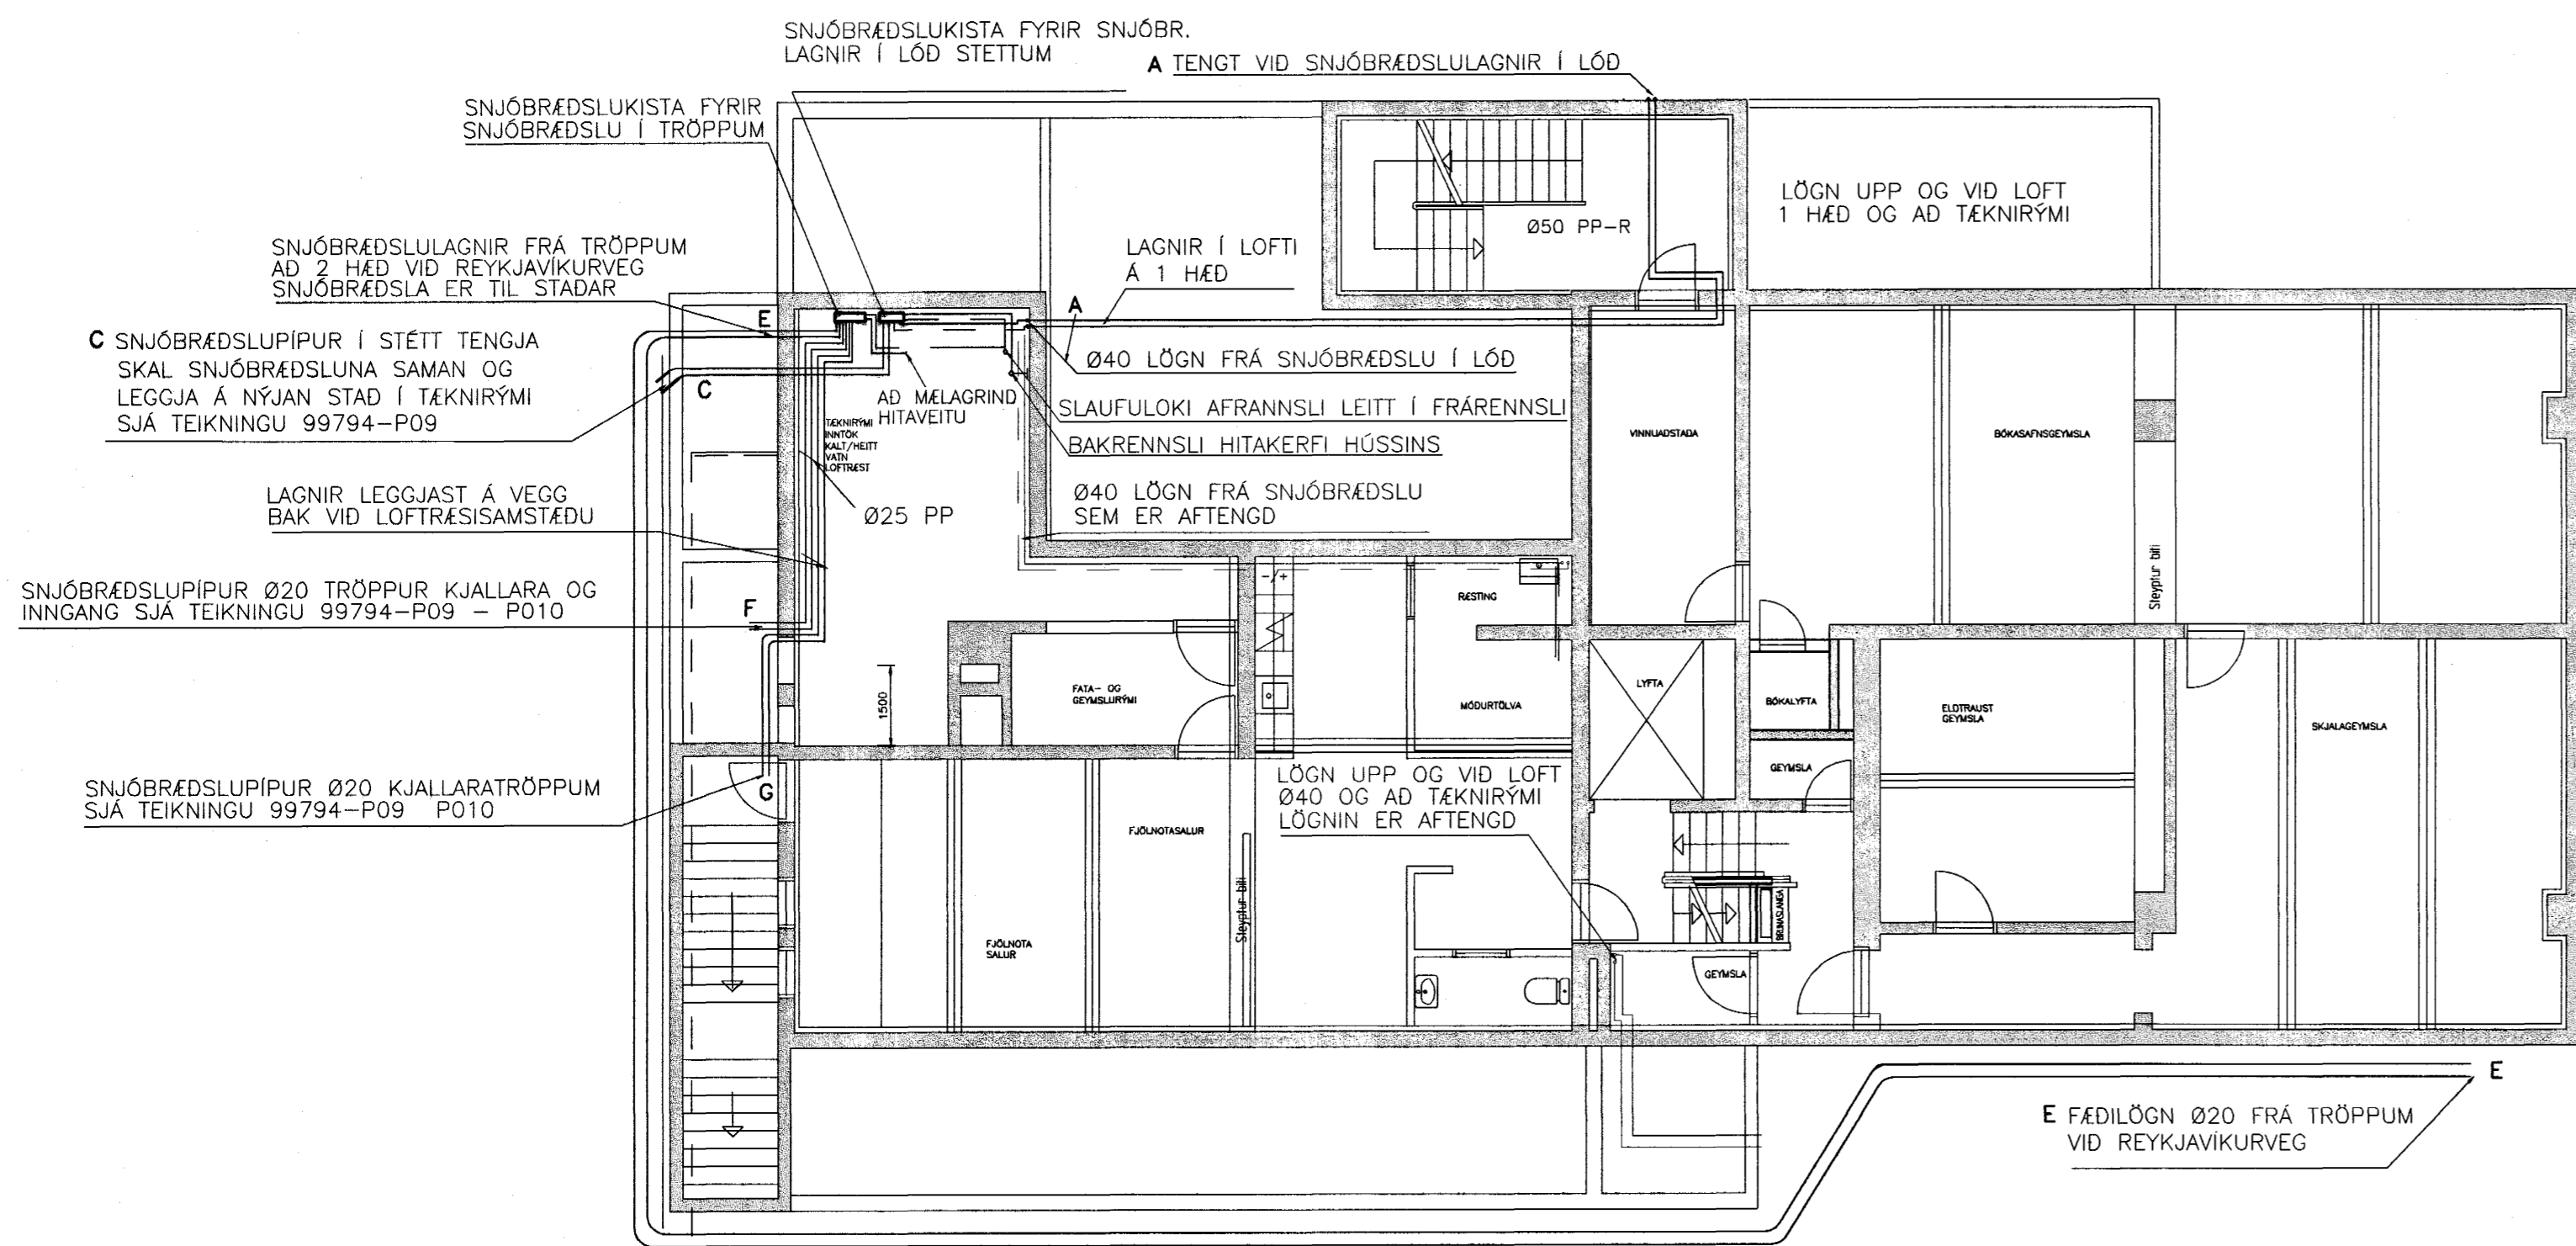


SNID SNJÓBRÆDSLUI Í TRÖPPUM
1:10

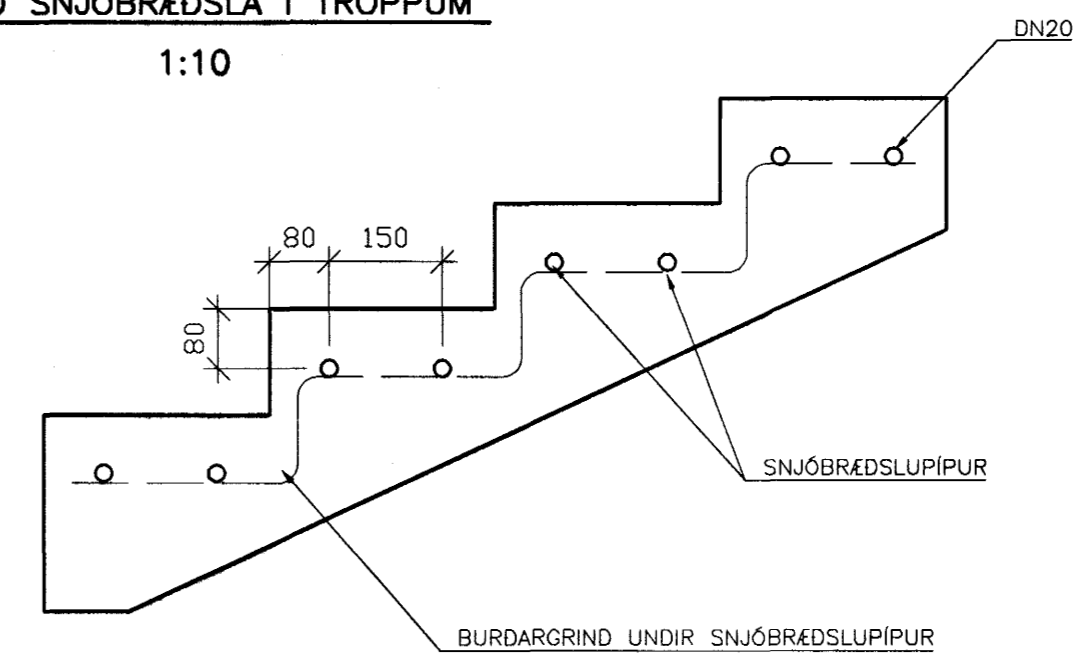

SNID Í HELLUM
1:10

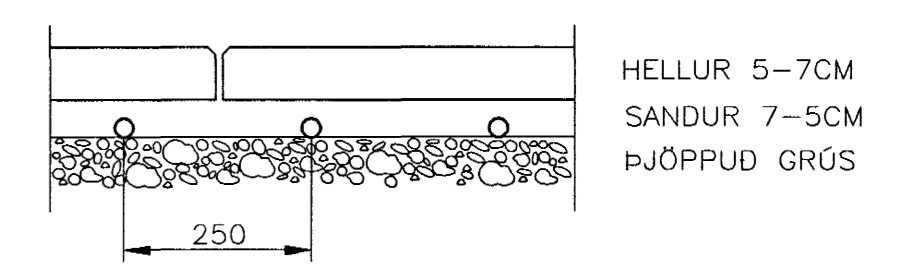


SNID SNJÓBRÆDSLUI Í TRÖPPUM OG GRÝFJU
1:10

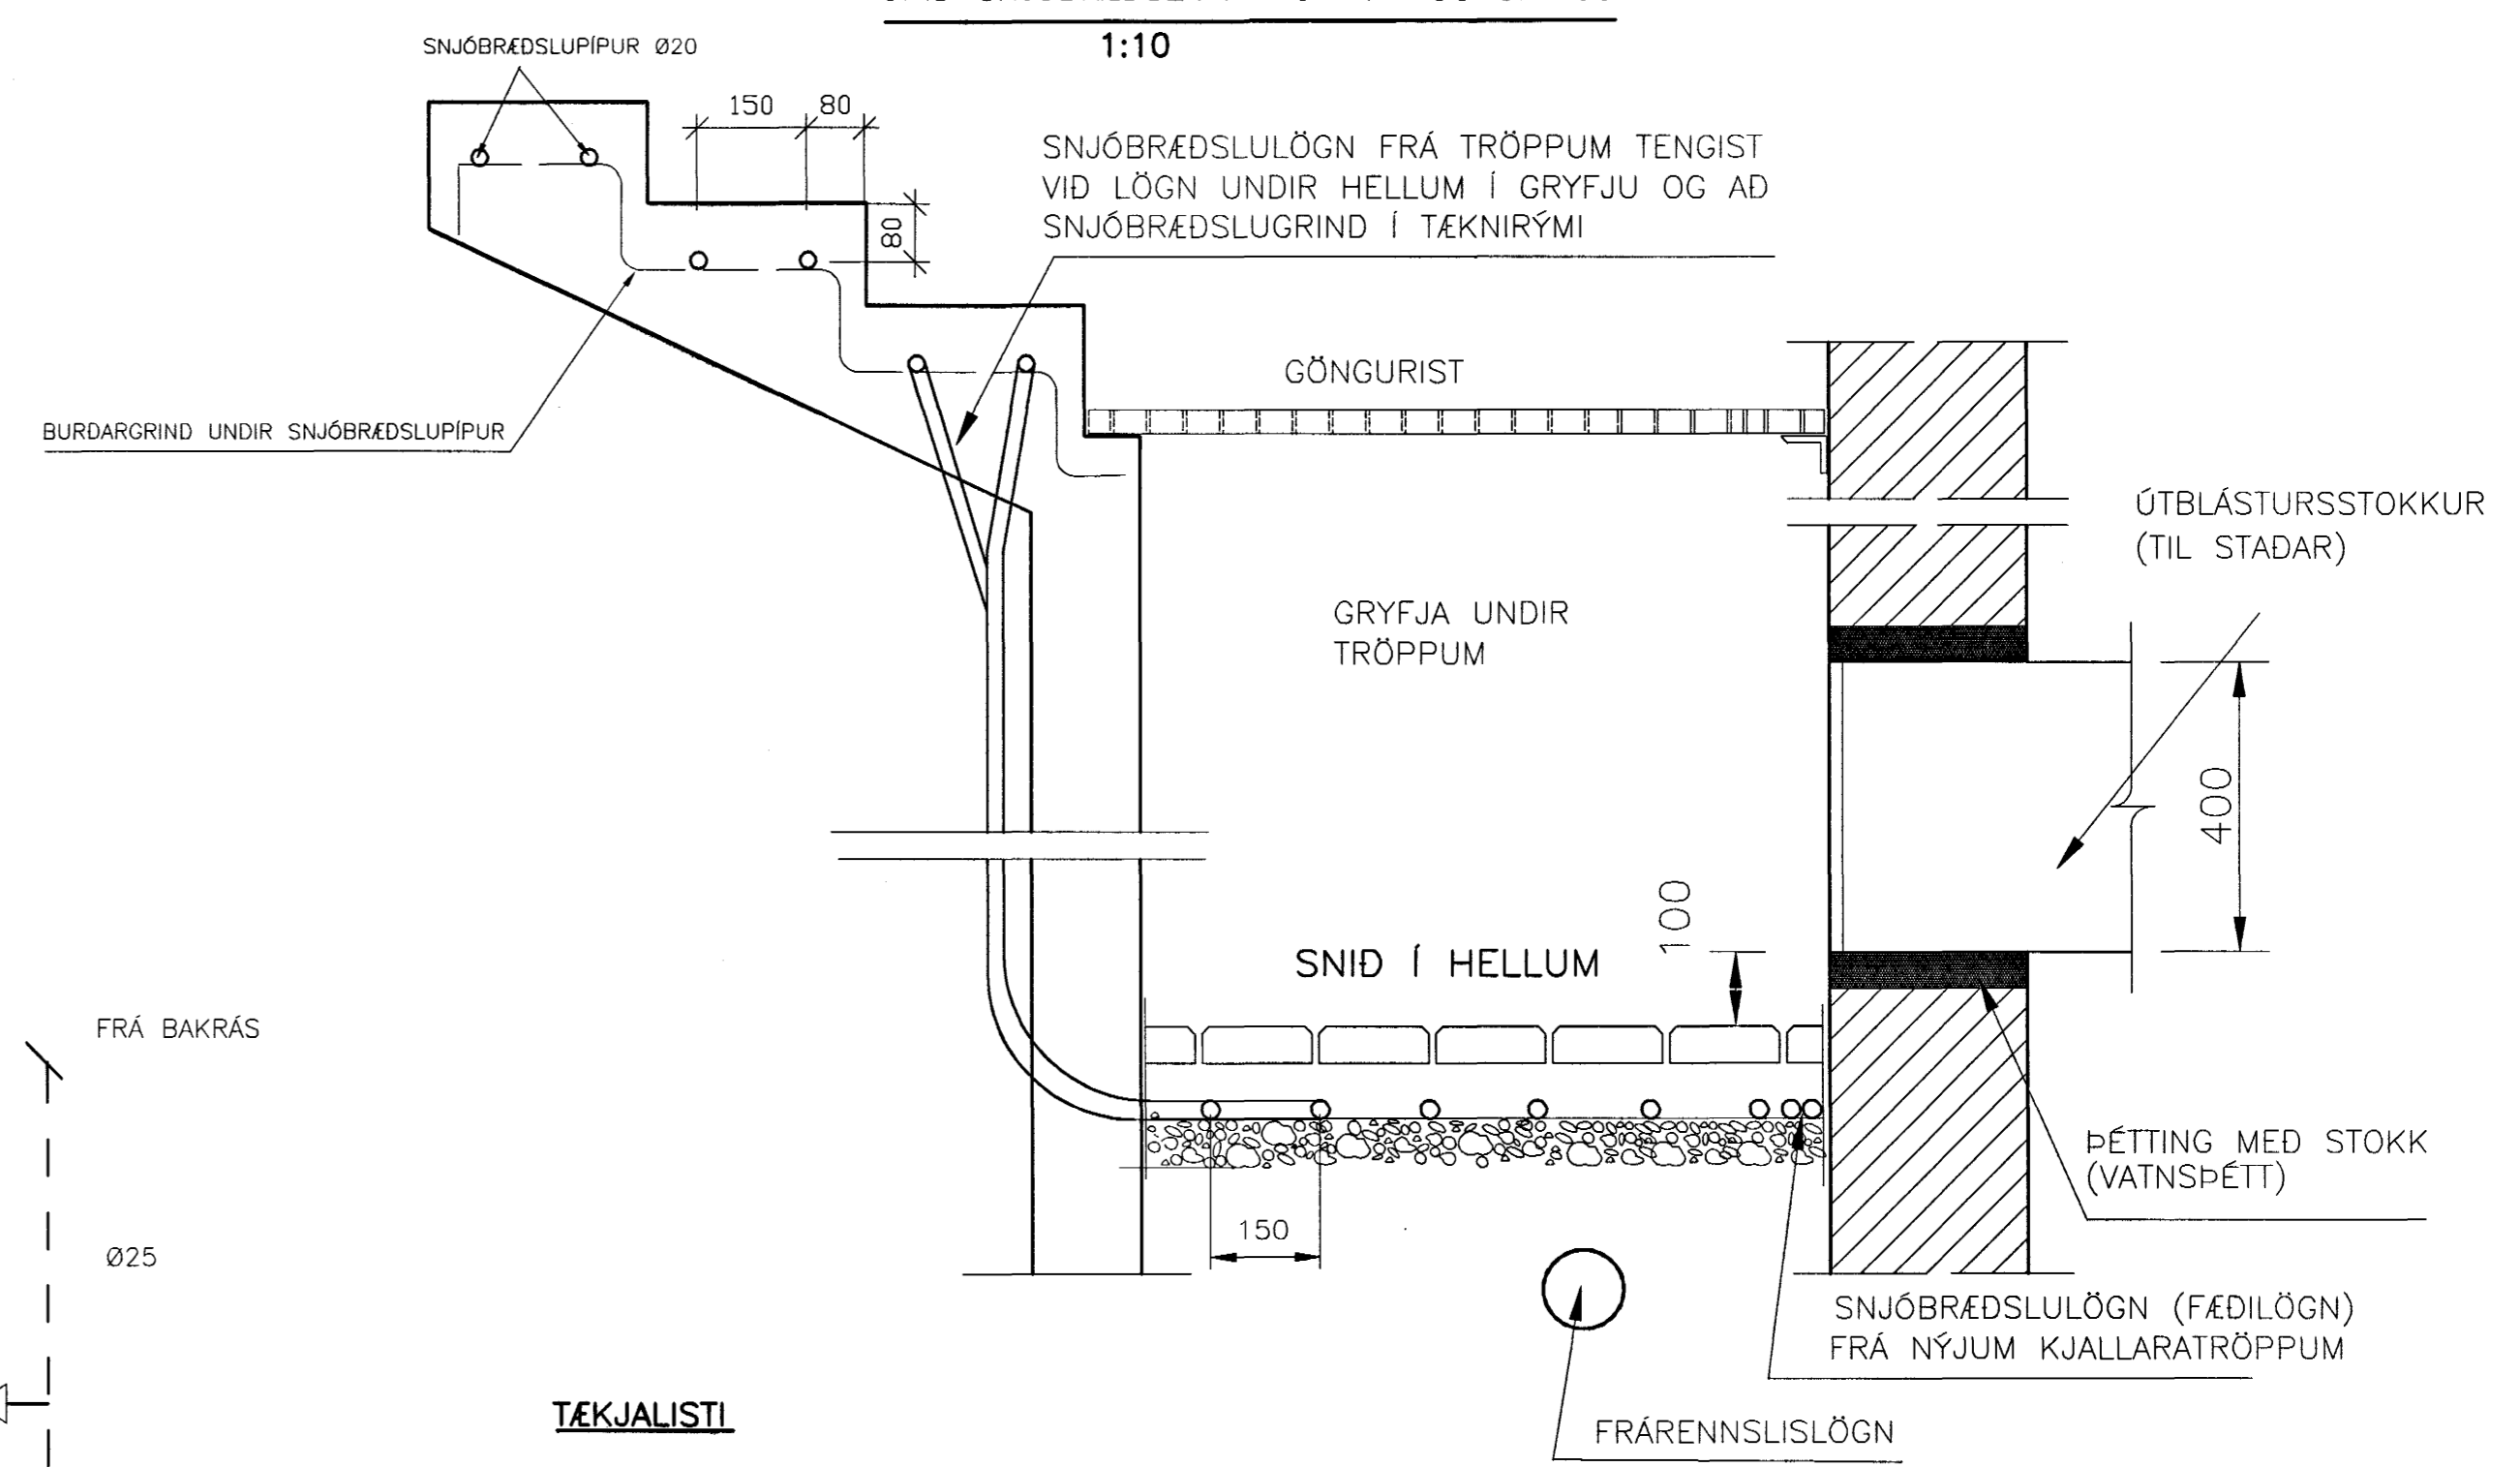


VEGGMYND GRINDUR FYRIR SNJÓBRÆDSLUI
1:20

SLAUFUR E-F-G

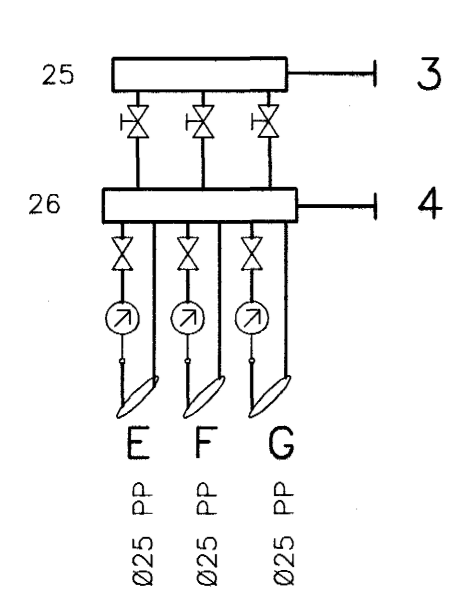


SNJÓBRÆDSLUKERFI TIL STAÐAR Í TRÖPPUM
EN BÆTT INN Á ÞAD SLAUFUM F OG G

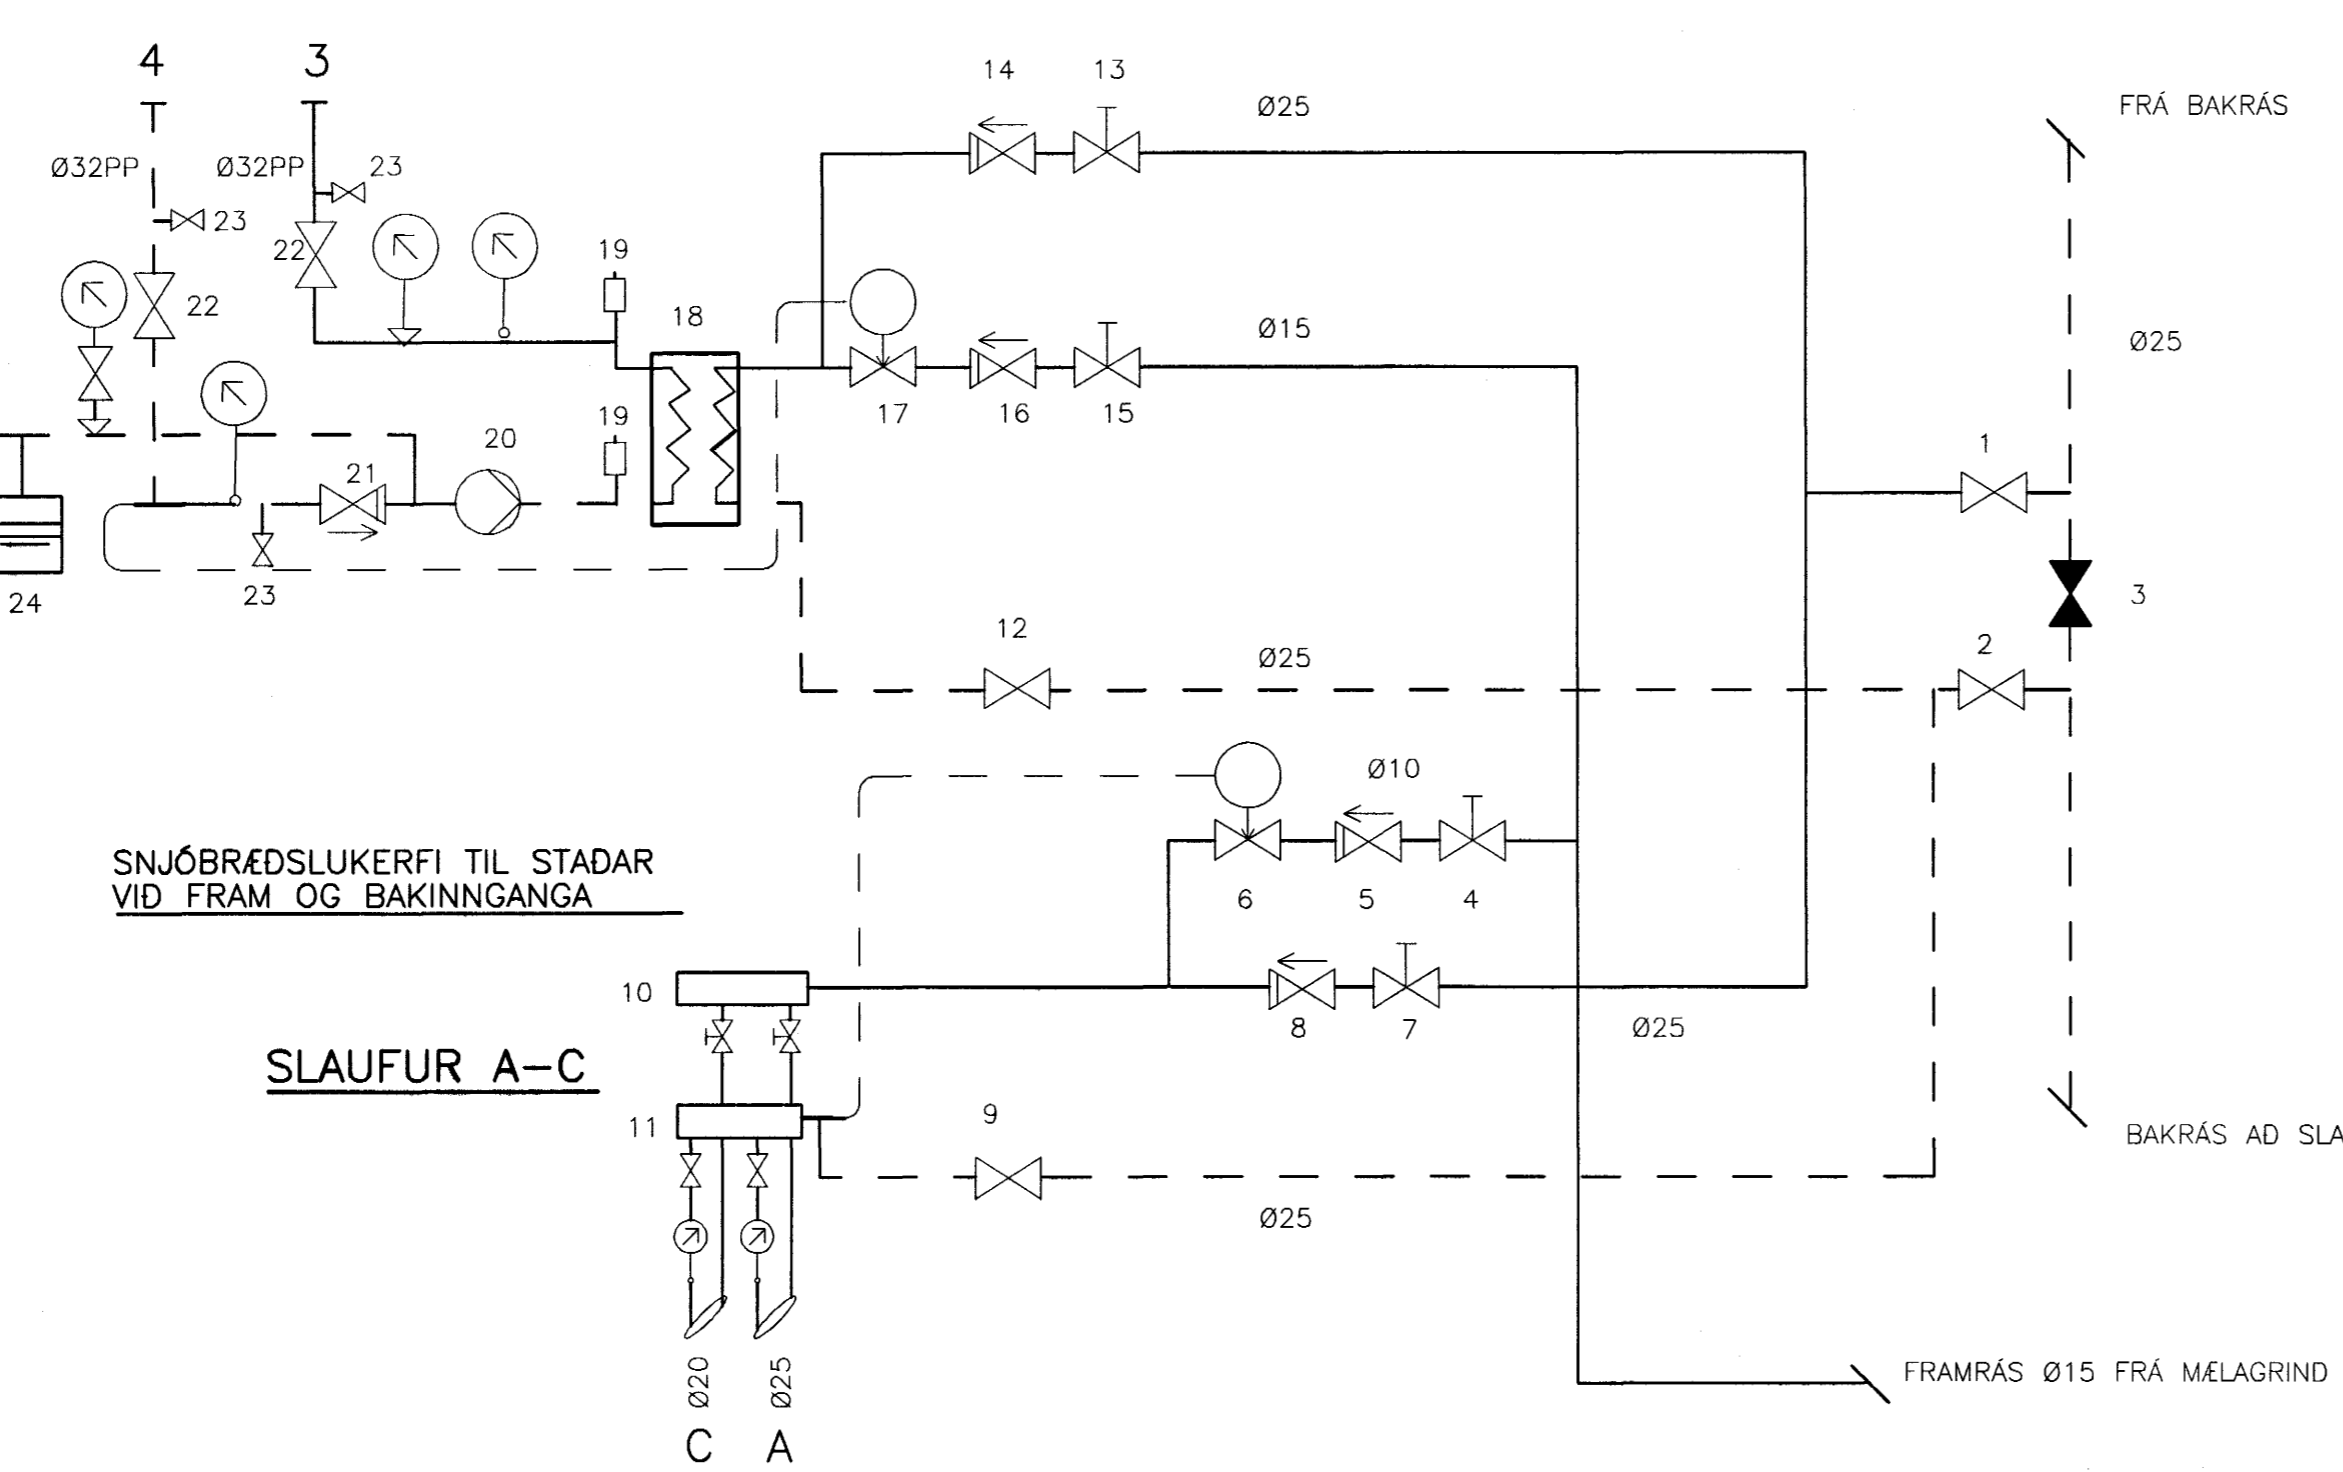

TÆKJALISTI

1. STOPLOKI Ø25
2. STOPLOKILOKI Ø25
3. STOPLOKI Ø25 LOKADUR
4. STILLILOKI Ø10
5. EINSTREYMSLOKI Ø10
6. SJÁLVIKUR LOKI RAV+RAV 10/8 10-38°C
7. STILLILOKI Ø25
8. EINSTREYMSLOKILOKI Ø25
9. STOPLOKI Ø25
10. SNJÓBRÆDSLUKISTA Ø32 MED STILLILOKUM Ø20/Ø25 OG HITAMÆLUM
11. SNJÓBRÆDSLUKISTA Ø32 MED STOPPLOKUM Ø20/Ø25
12. STOPLOKI Ø25
13. STILLILOKI Ø25
14. EINSTREYMSLOKI Ø25
15. STILLILOKI Ø15
16. EINSTREYMSLOKI Ø15
17. AVTB LOKI Ø15*
18. MILLIHITARI 20 KW*
19. SJÁLVIKUR LOFTTÆMINGAR
20. DÆLA*
21. EINSTREYMSLOKI Ø25
22. STOPPLOKAR Ø25
23. TÆMINGALOKAR
24. PENSLOKAR*
25. SNJÓBRÆDSLUKISTA Ø32 MED STILLILOKUM Ø20 OG HITAMÆLUM
26. SNJÓBRÆDSLUKISTA Ø32 MED STOPPLOKUM Ø20 OG HITAMÆLUM
27. ÁFYLLIKER FYRIR FROSTLÖG 10L
28. EINSTREYMSLOKI Ø15
29. HANDDÆLA
30. STOPLOKI Ø15 (LOKADUR)
31. ÖRYGGISLOKILOKI

SKÝRINGAR

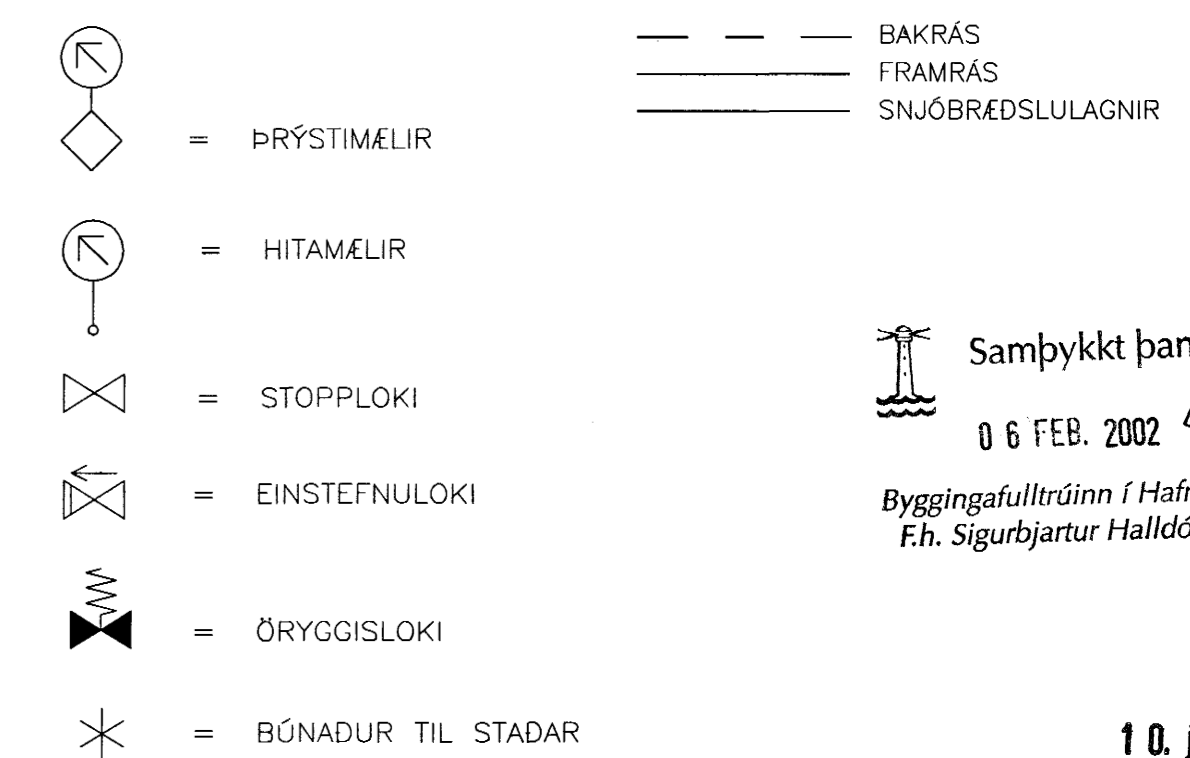

Samþykkt þann
06 FEB. 2002
Byggingafrúnn í Hafnarfirði
F.h. Sigurbjartur Halldórsson

10. jan. 2002

NY TEIKNING UTAN ÚTBODS
Samb. Alþas D.m. Þj. Nr. 102455-3159

VINNUTEIKNING

BOKASAFN HAFNARFJARÐAR, STRANDGÖTU 1

SNJÓBRÆDSLULAGNIR LAGNIR Í LÖÐ FÆDILAGNIR INNANHÜSS OG TÆKNIRÝMI		A: 27.09.01 SNJÓBRÆDSLUI Í TRÖPPUM OG GRÝFJU	
VSB VERKERÆDISTOFA		Breyting:	
Samþ.: Björn Guðafsson	Kl.: 180550-4889		
Hannað: EB			
Mkv: 1:50	Teknað: EB	Yfirfarð:	
Dags: 06.09.01	Nr: 99794-P15A		

B.EJARHRAUNI 20 • 220 HAFNARFJÓRÐUR
SÍMI 585-8600 • FAX 585-8610
Netfang: vsb@vsb.is, kt: 710796-2899