




SNEIÐING A-A 1:20

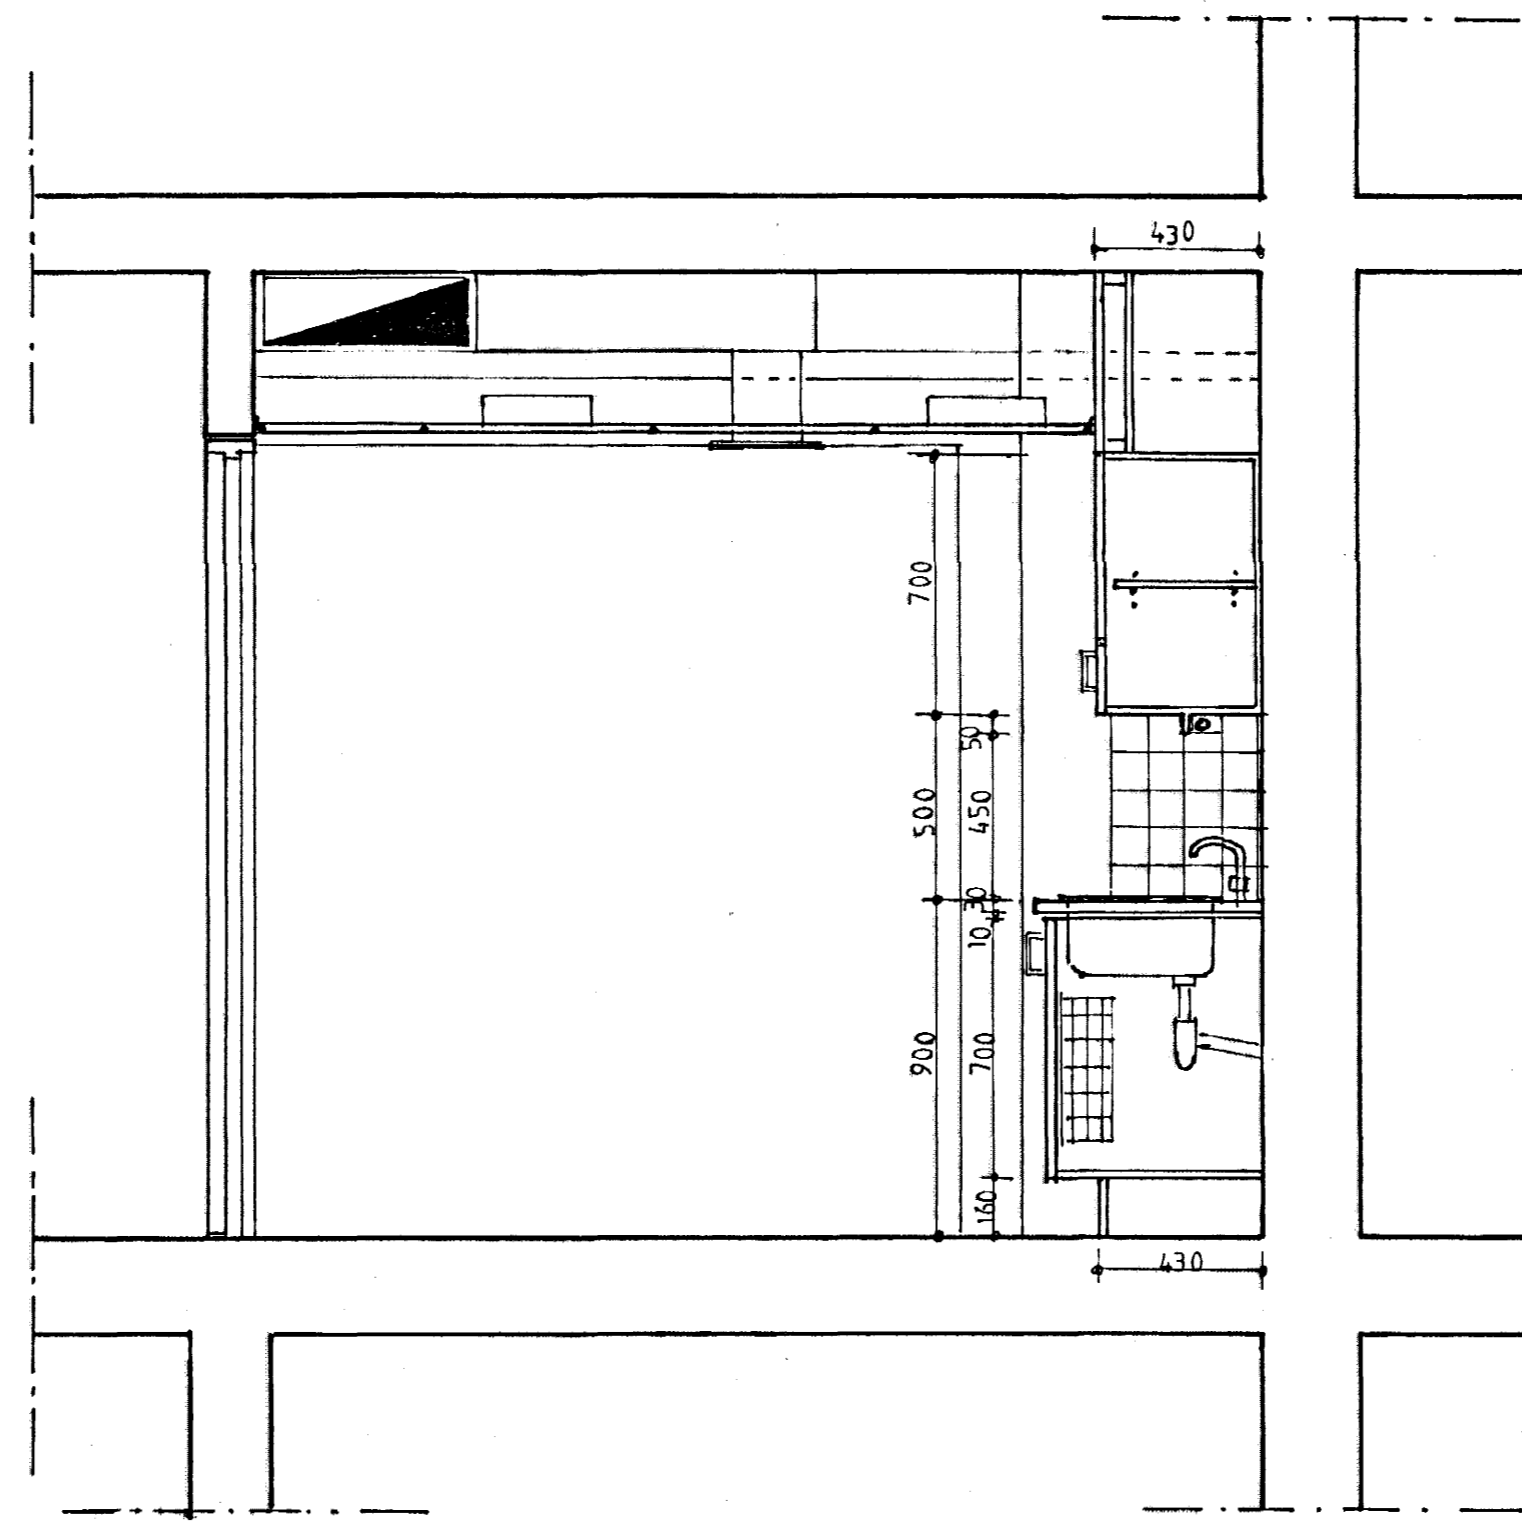


SNEIÐING B-B 1:20

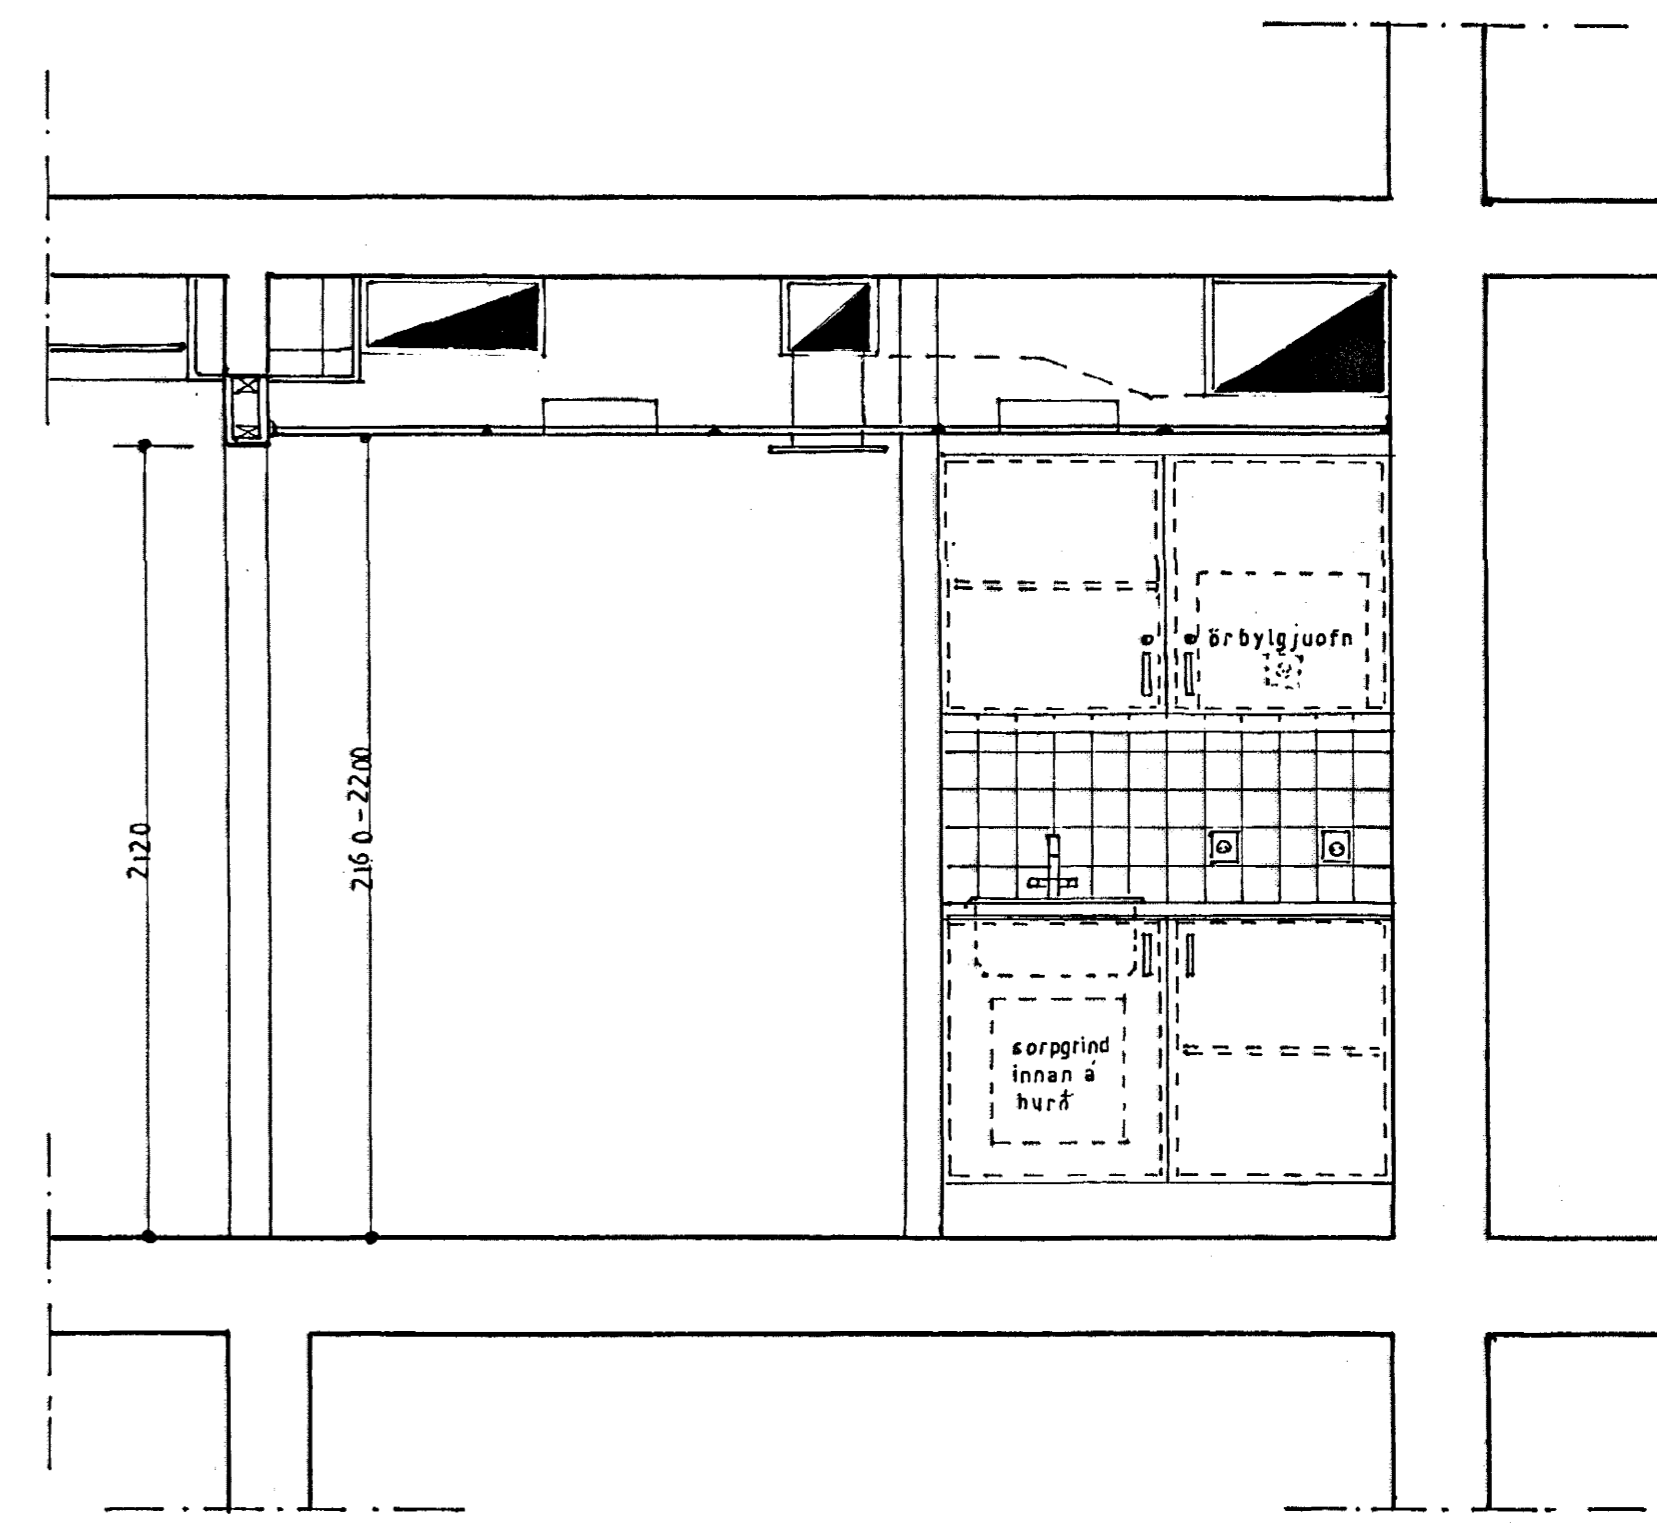





SNEIÐING C-C 1:20

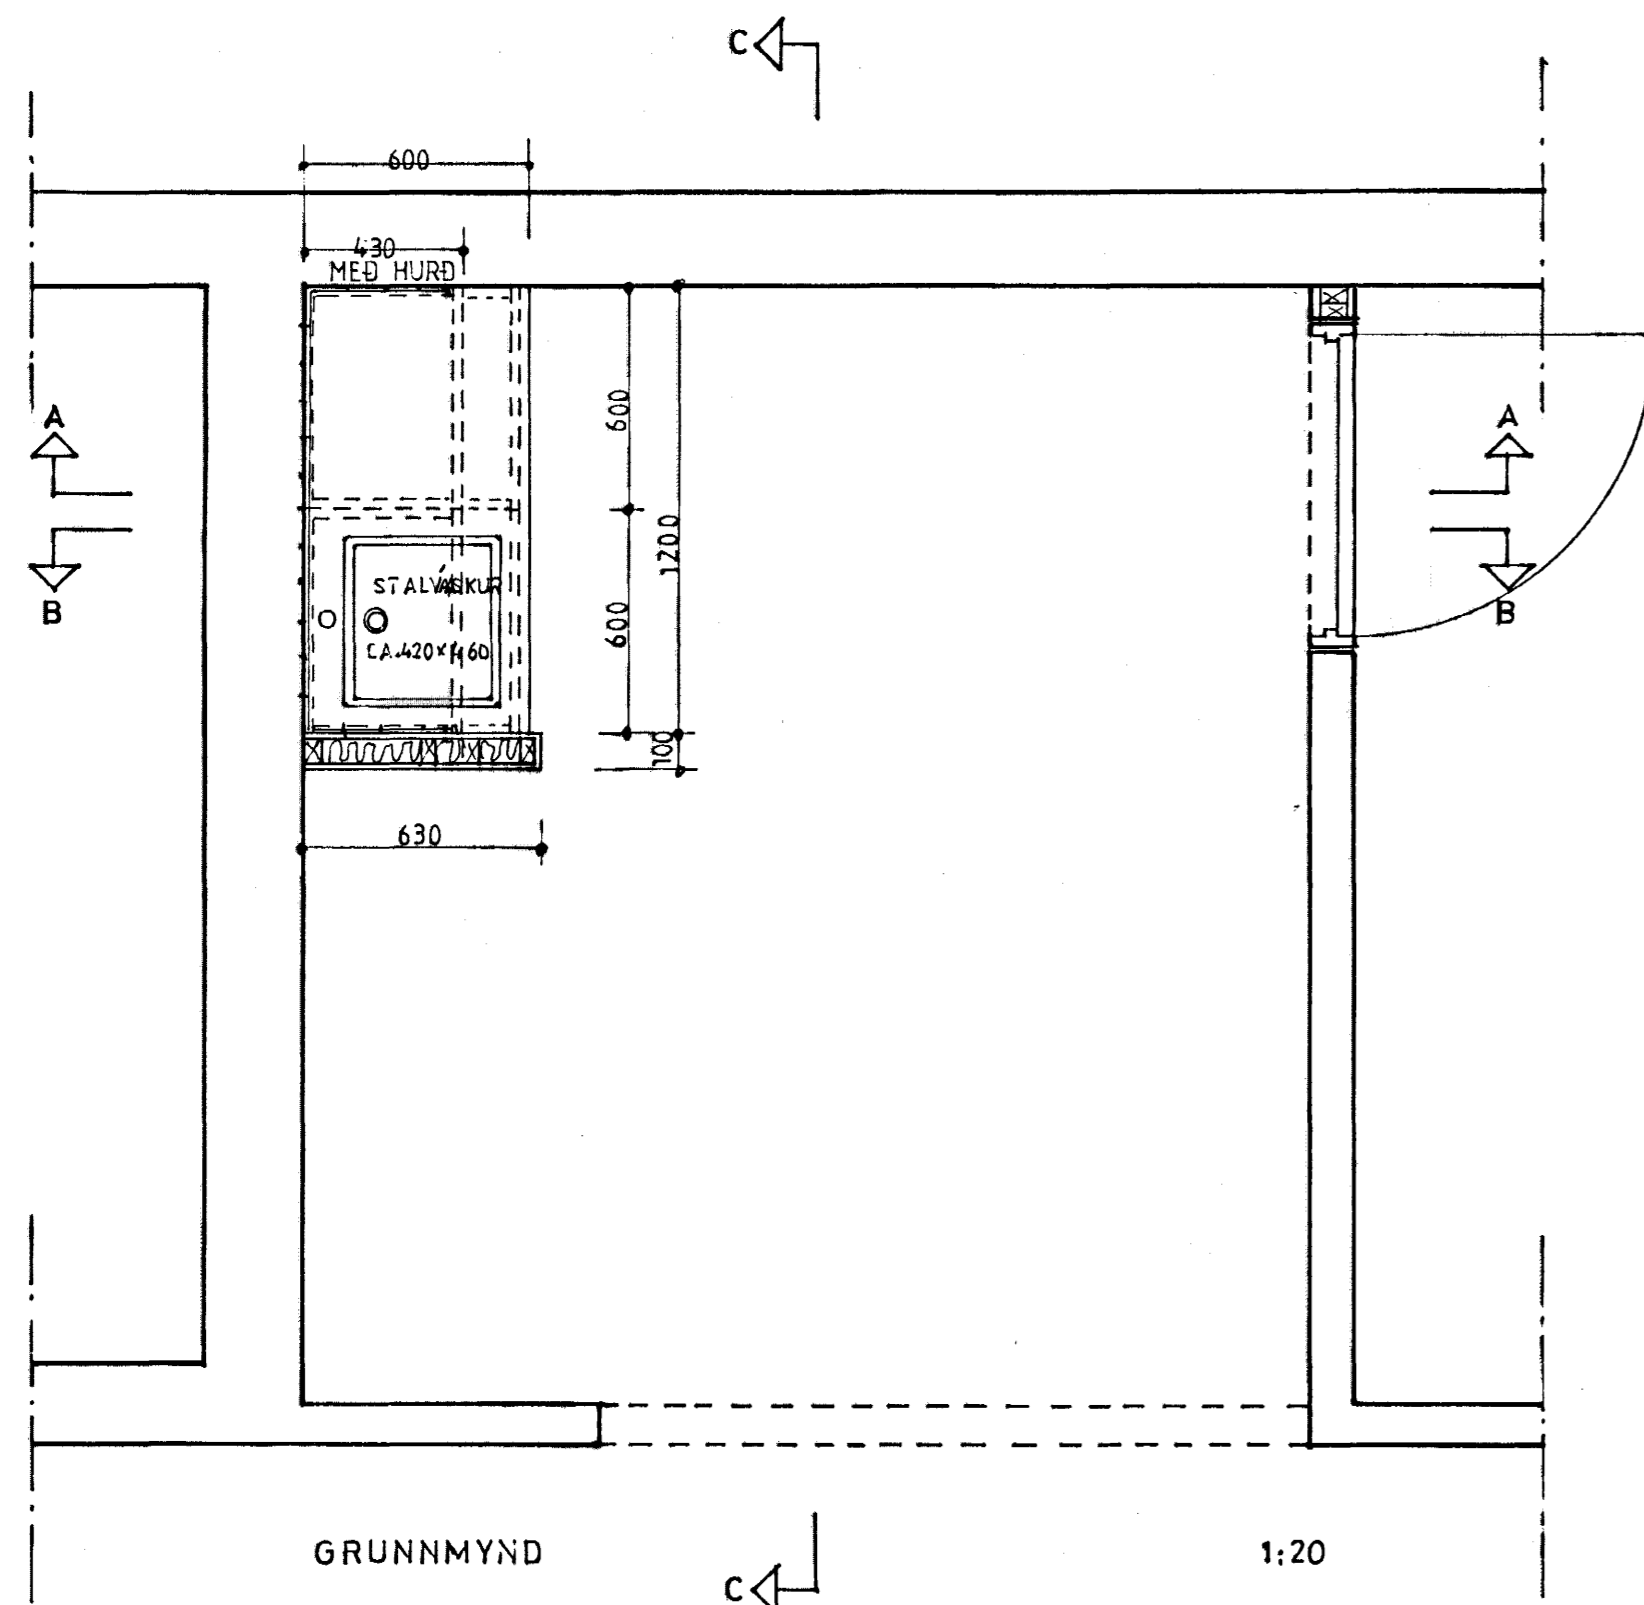

GRUNNMYND 1:20

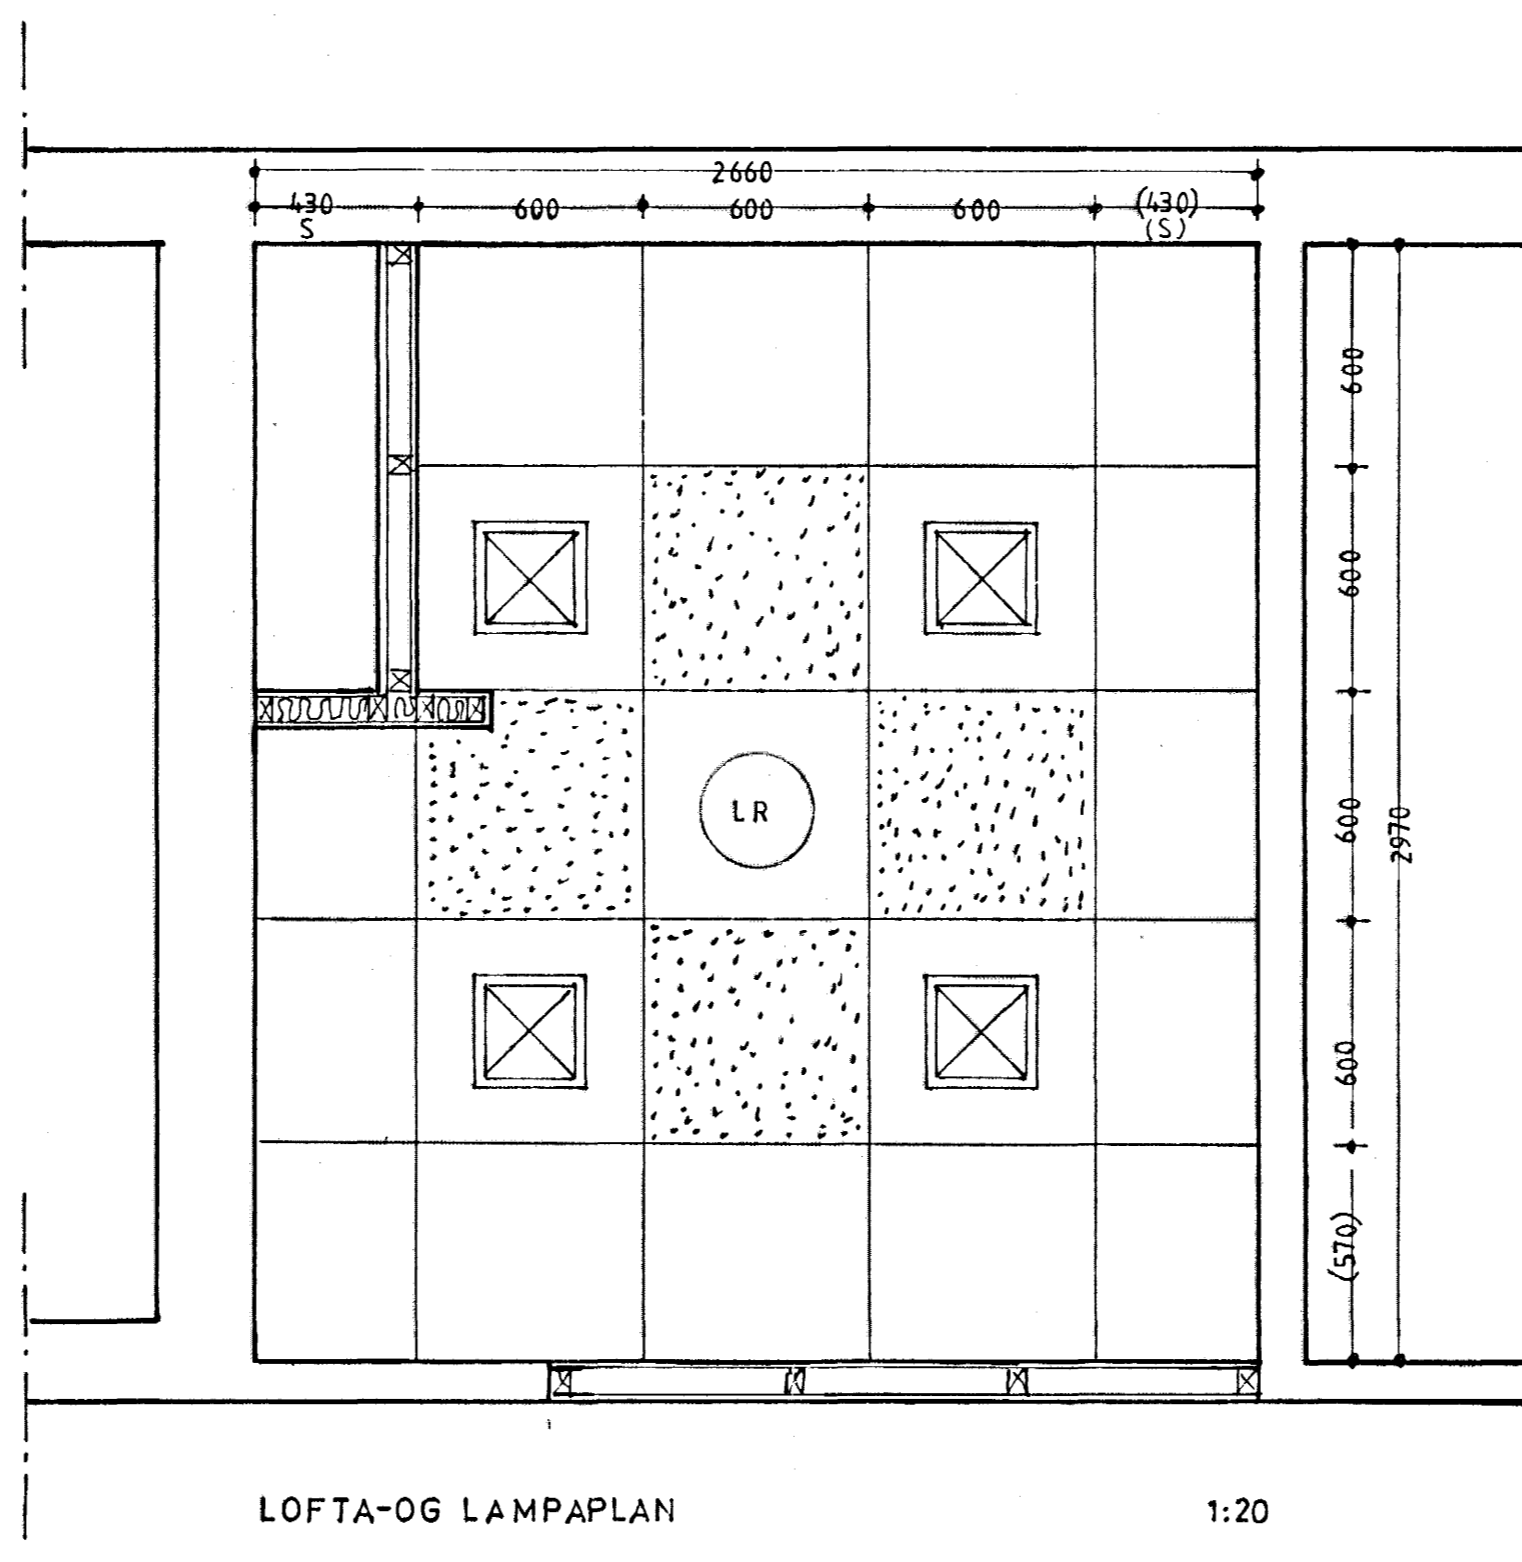

LOFTA-OG LAMPAPLAN 1:20

 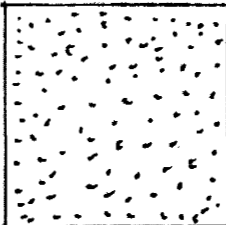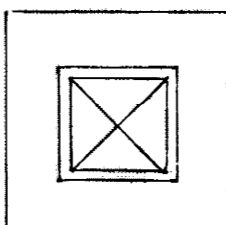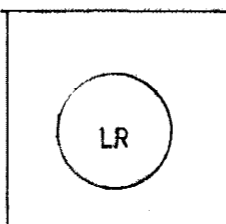-  ÖGÖTUB 600x600
GIFS KERFISLOFTAPLATA
-  HEILGÖTUB 600x600
GIFS KERFISLOFTAPLATA
-  INNFELLDUR 300x300
LAMPÍ Í MIÐJA PLÖTU
-  LOFTRESIGRILL
Í MIÐJA PLÖTU

Frágangur, efnisval og litur innréttingar verði eins og eldhússinnrétting á 3.hæð að eftirtöldu undanskildu:

- Litur harðplasts á borðplötu verði U1025 (Duropol) 1,2mm
- Hurðir efri skápa verði læsanlegar
- Flísar verði c/ 100x100mm (gráar einlitar)