




DEILI L 3

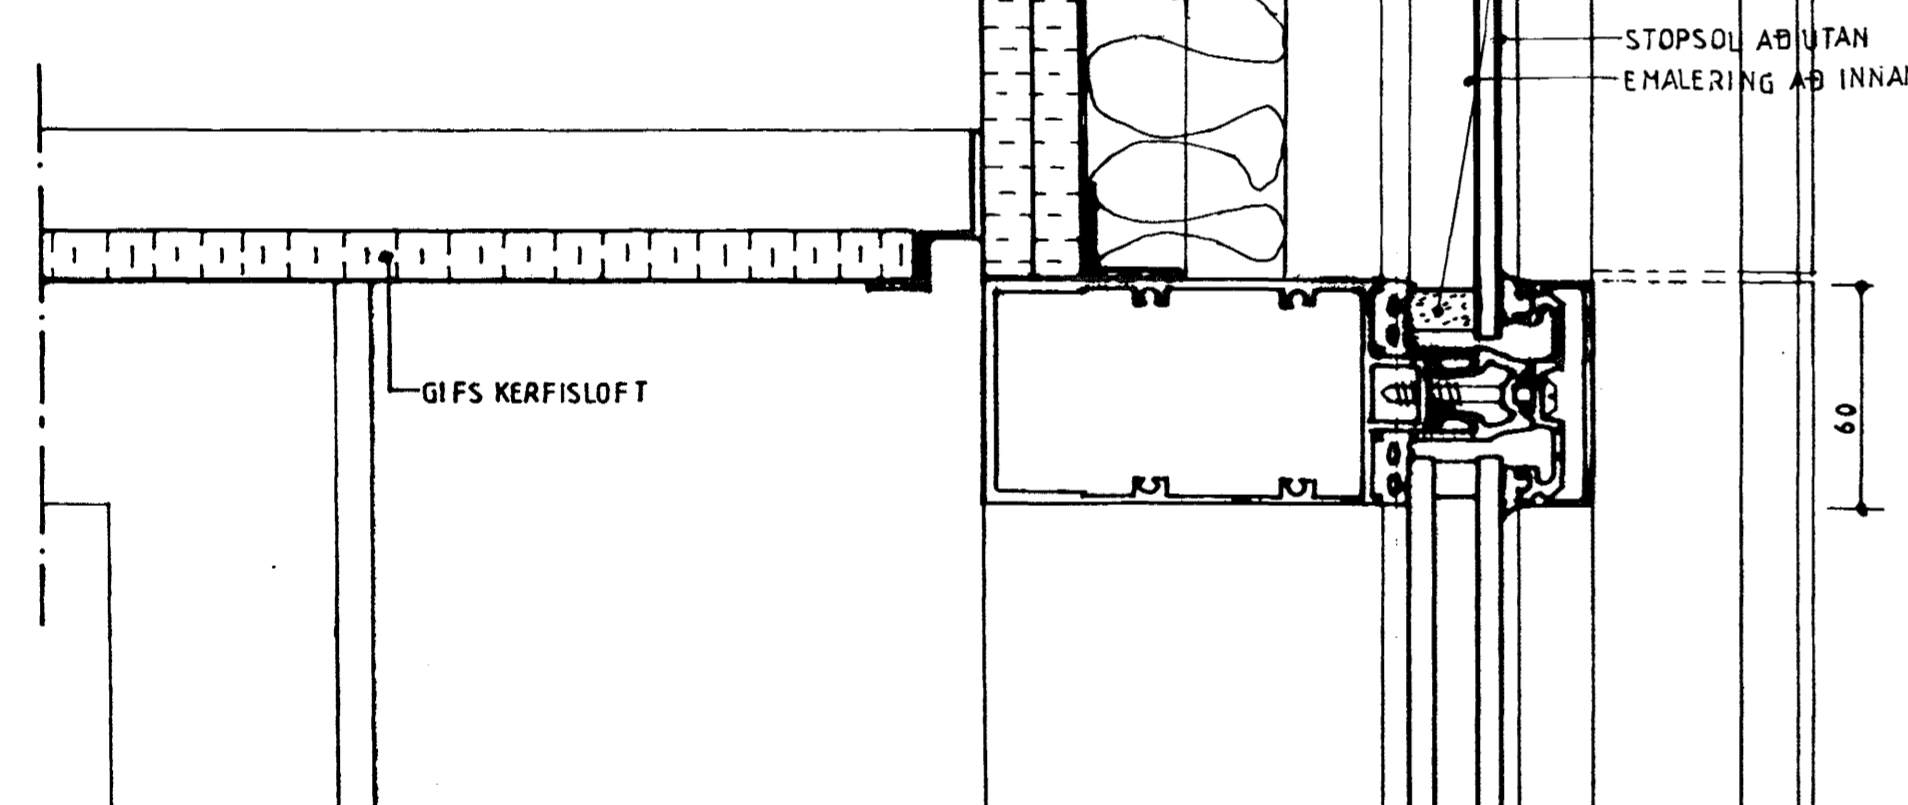


DEILI L 2

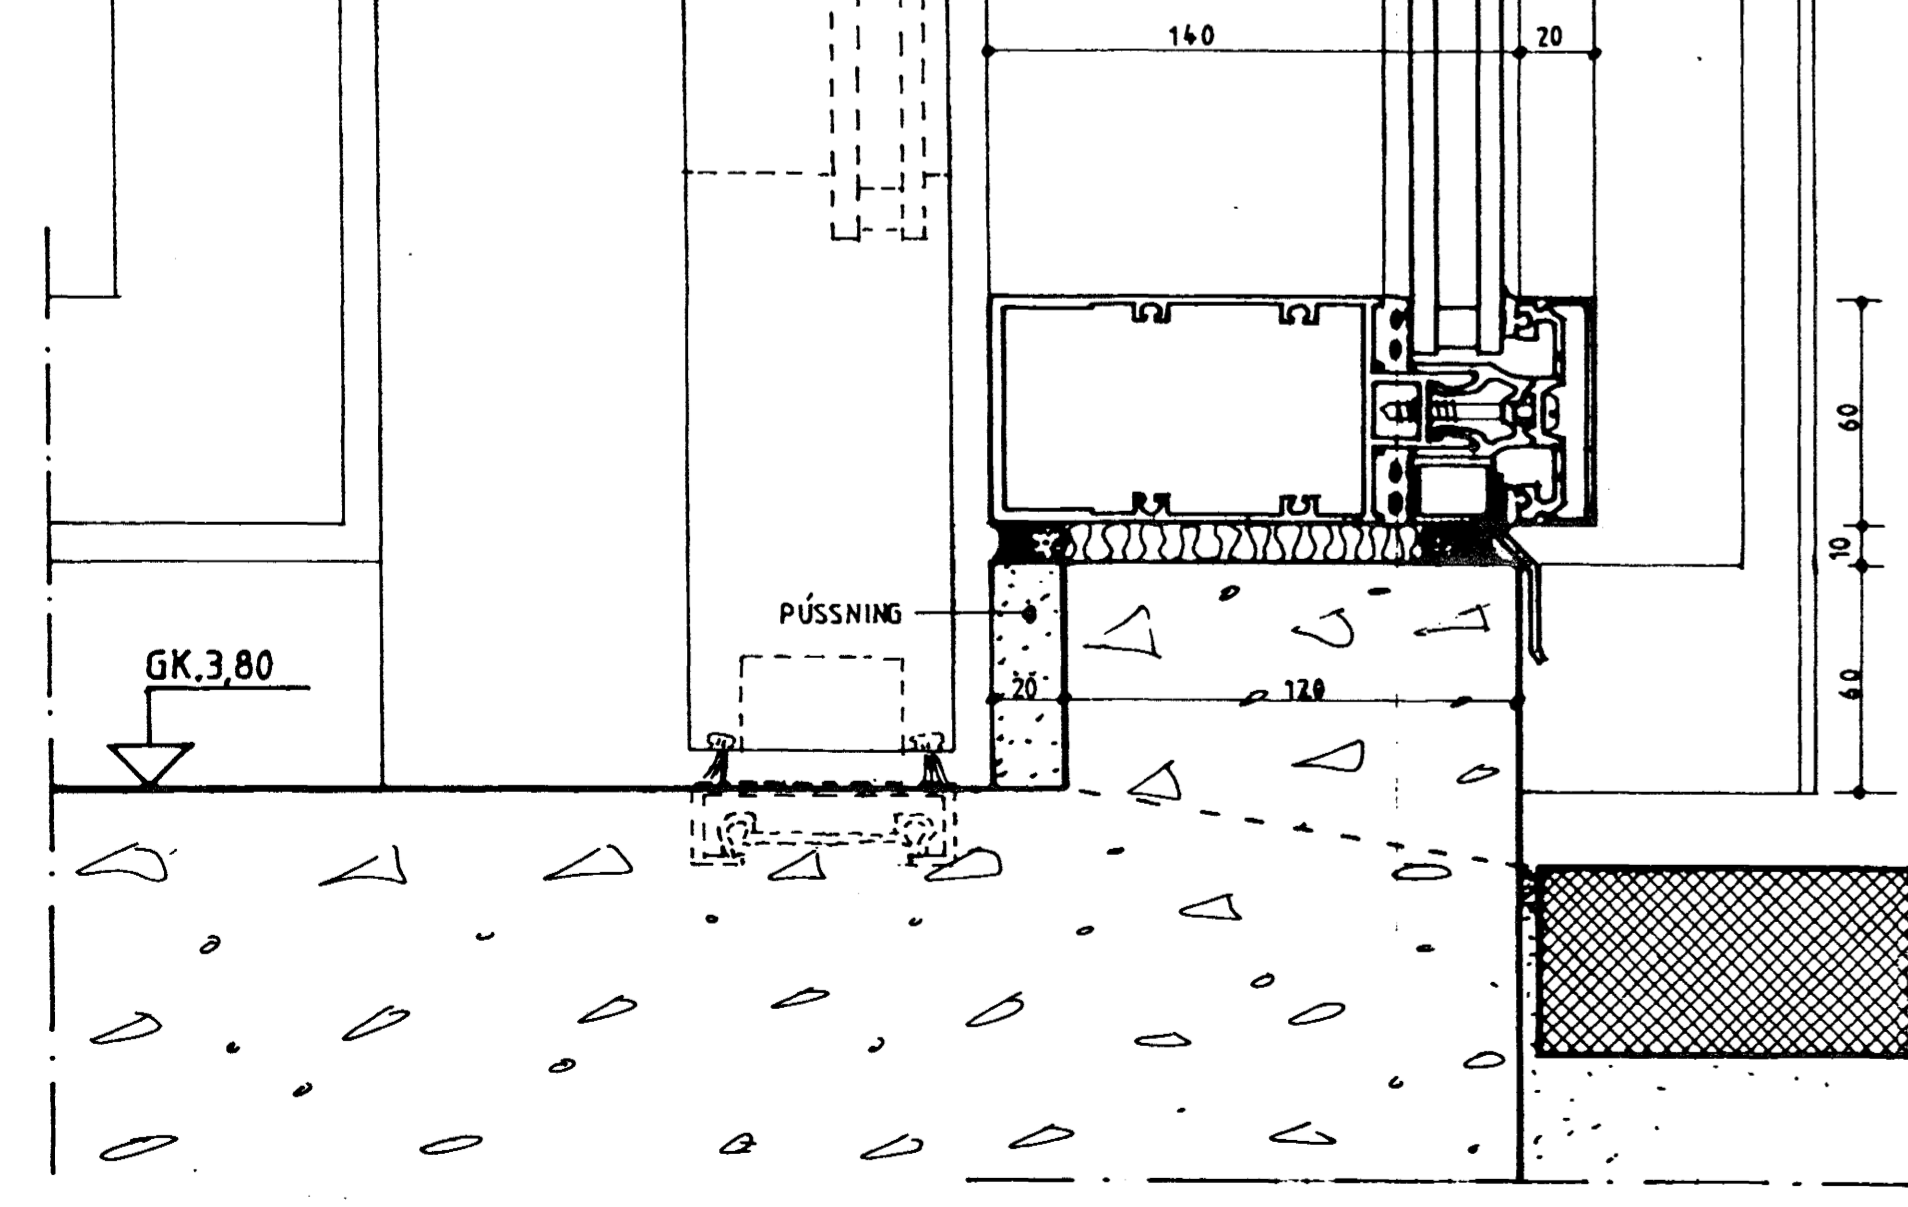


DEILI L 1

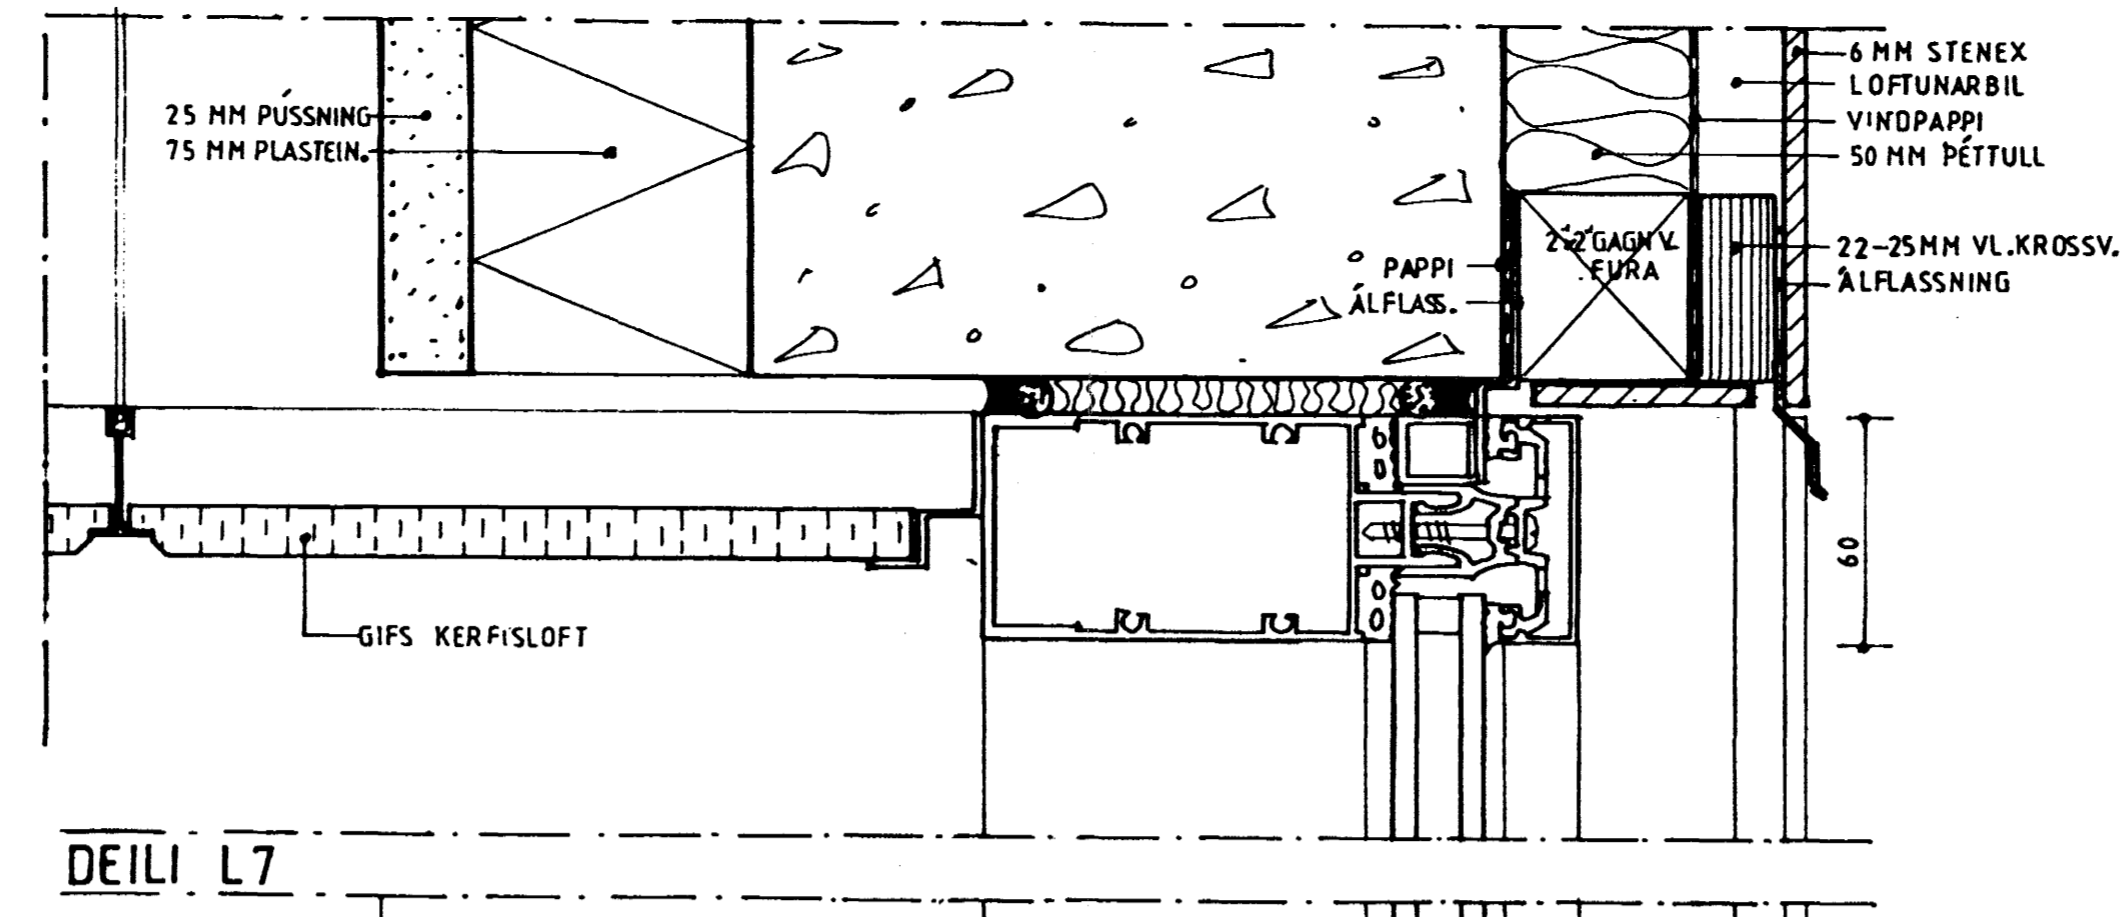


DEILI L 7

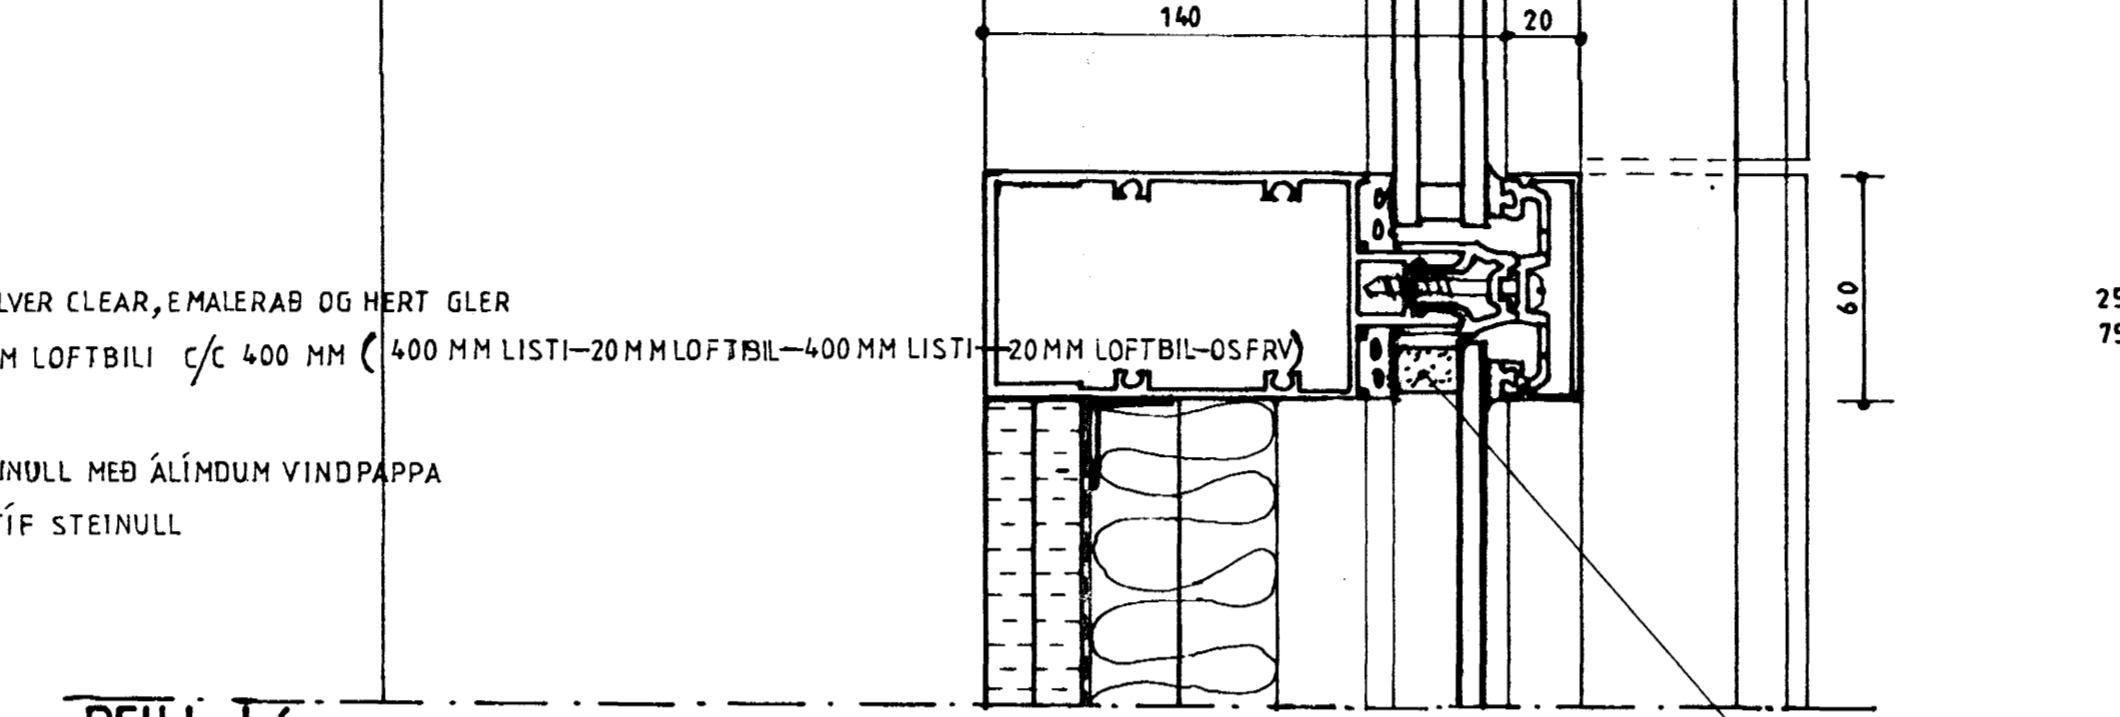

DEILI L 6

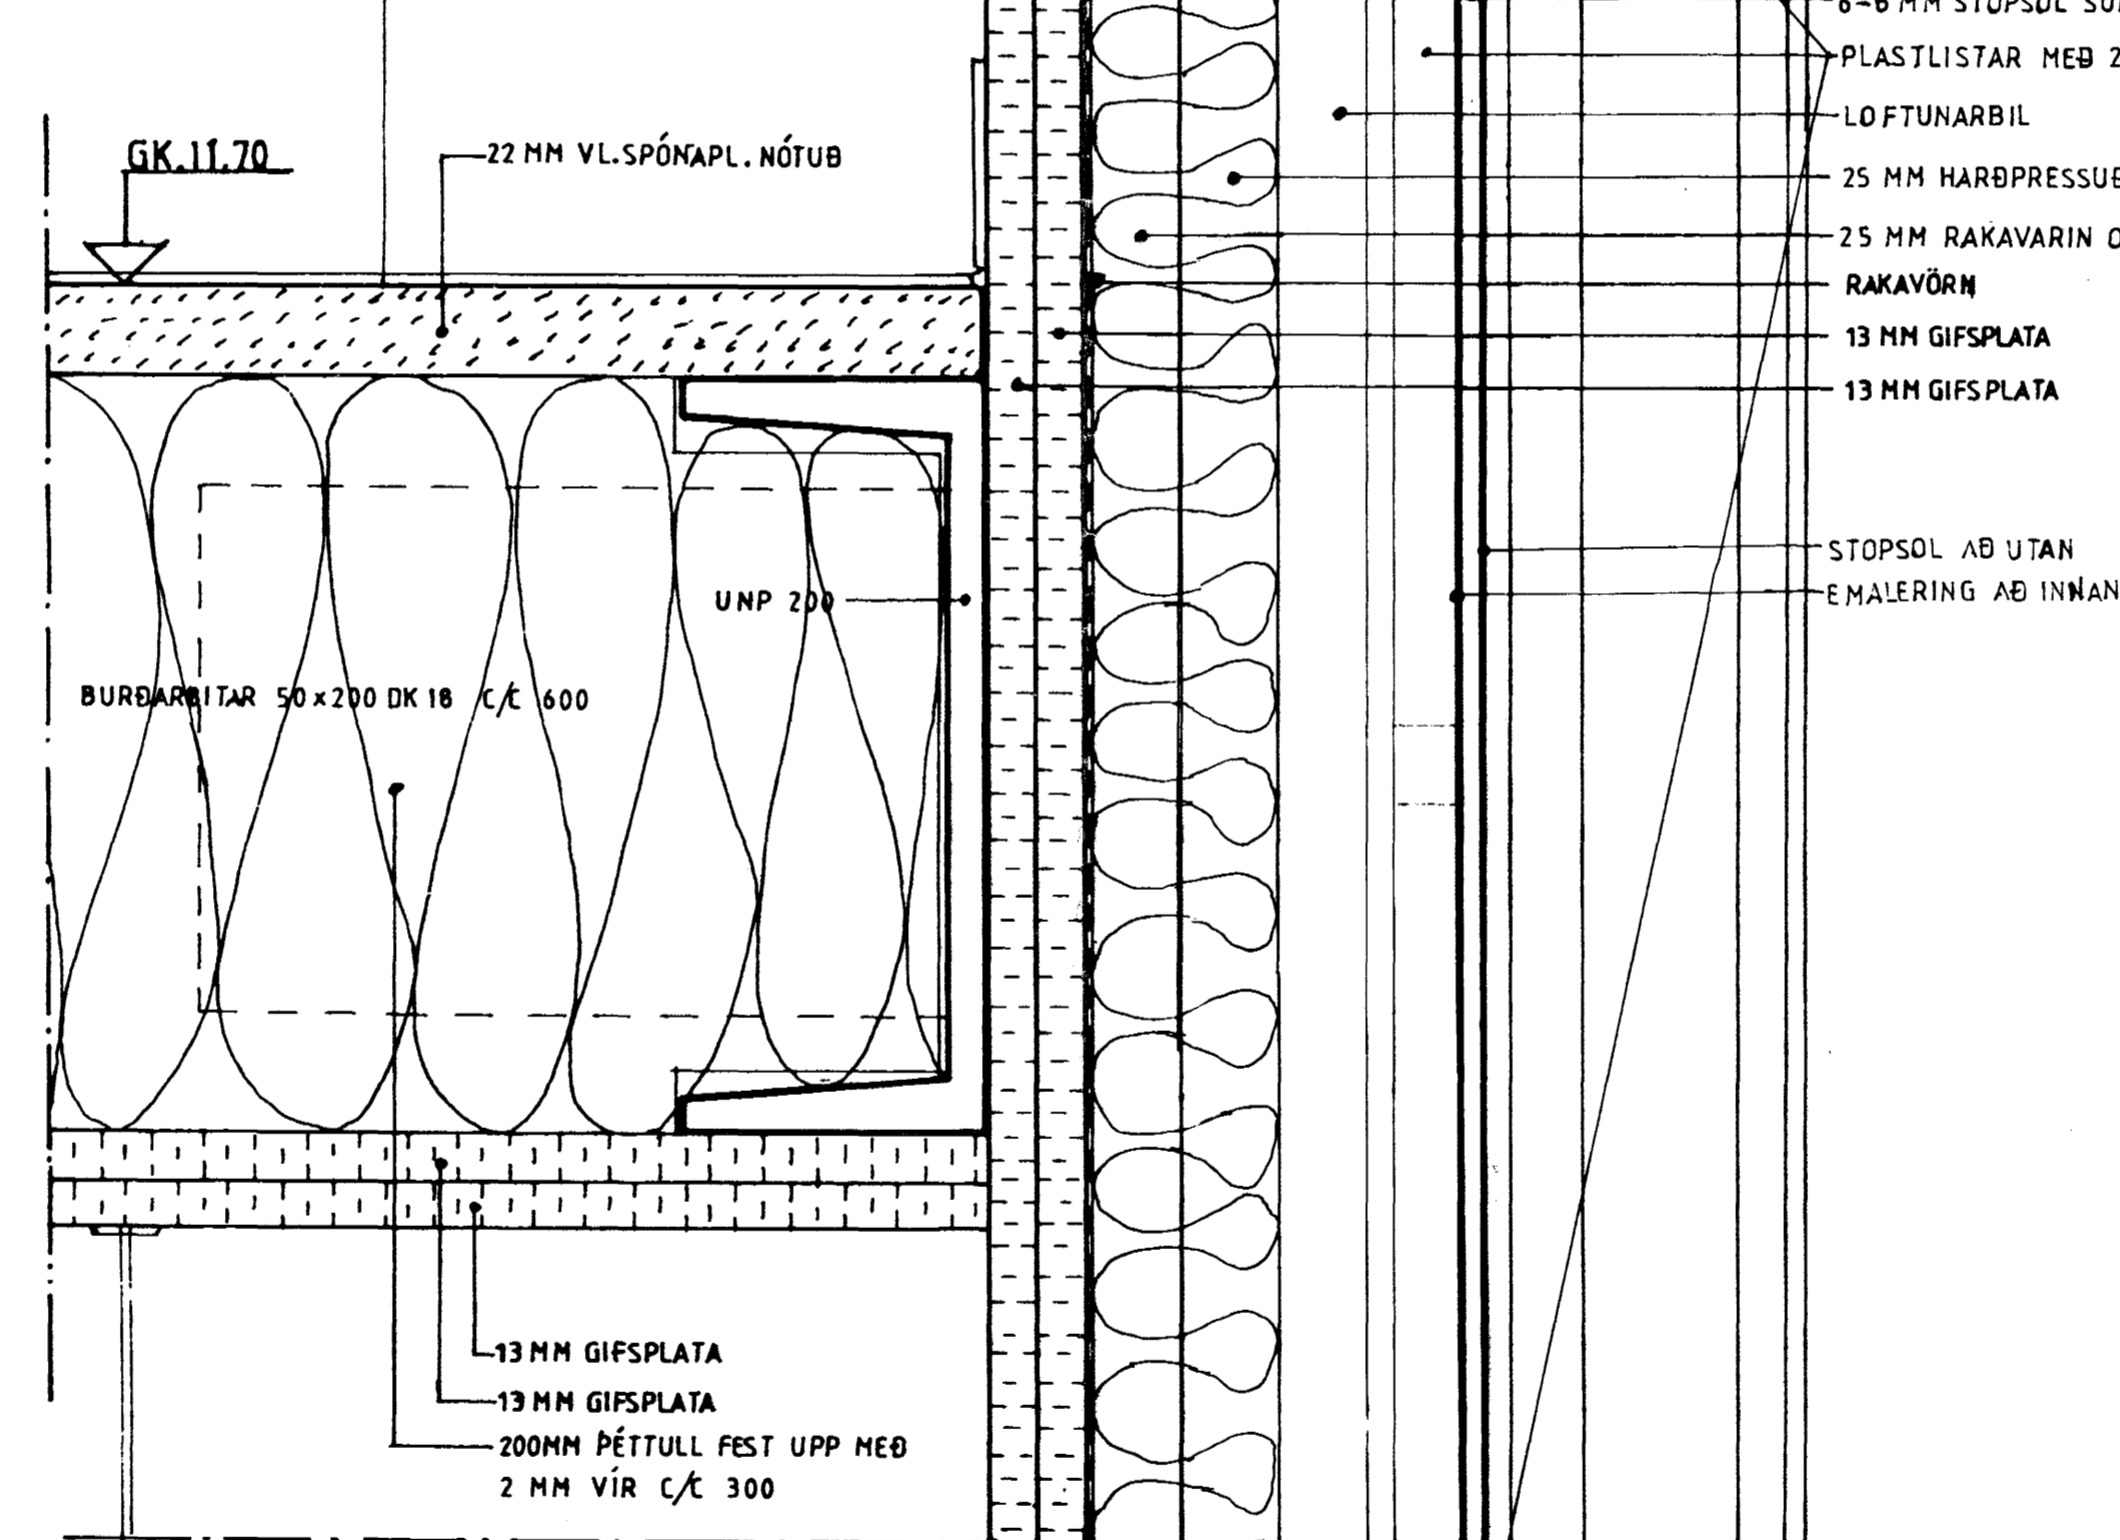

DEILI L 5

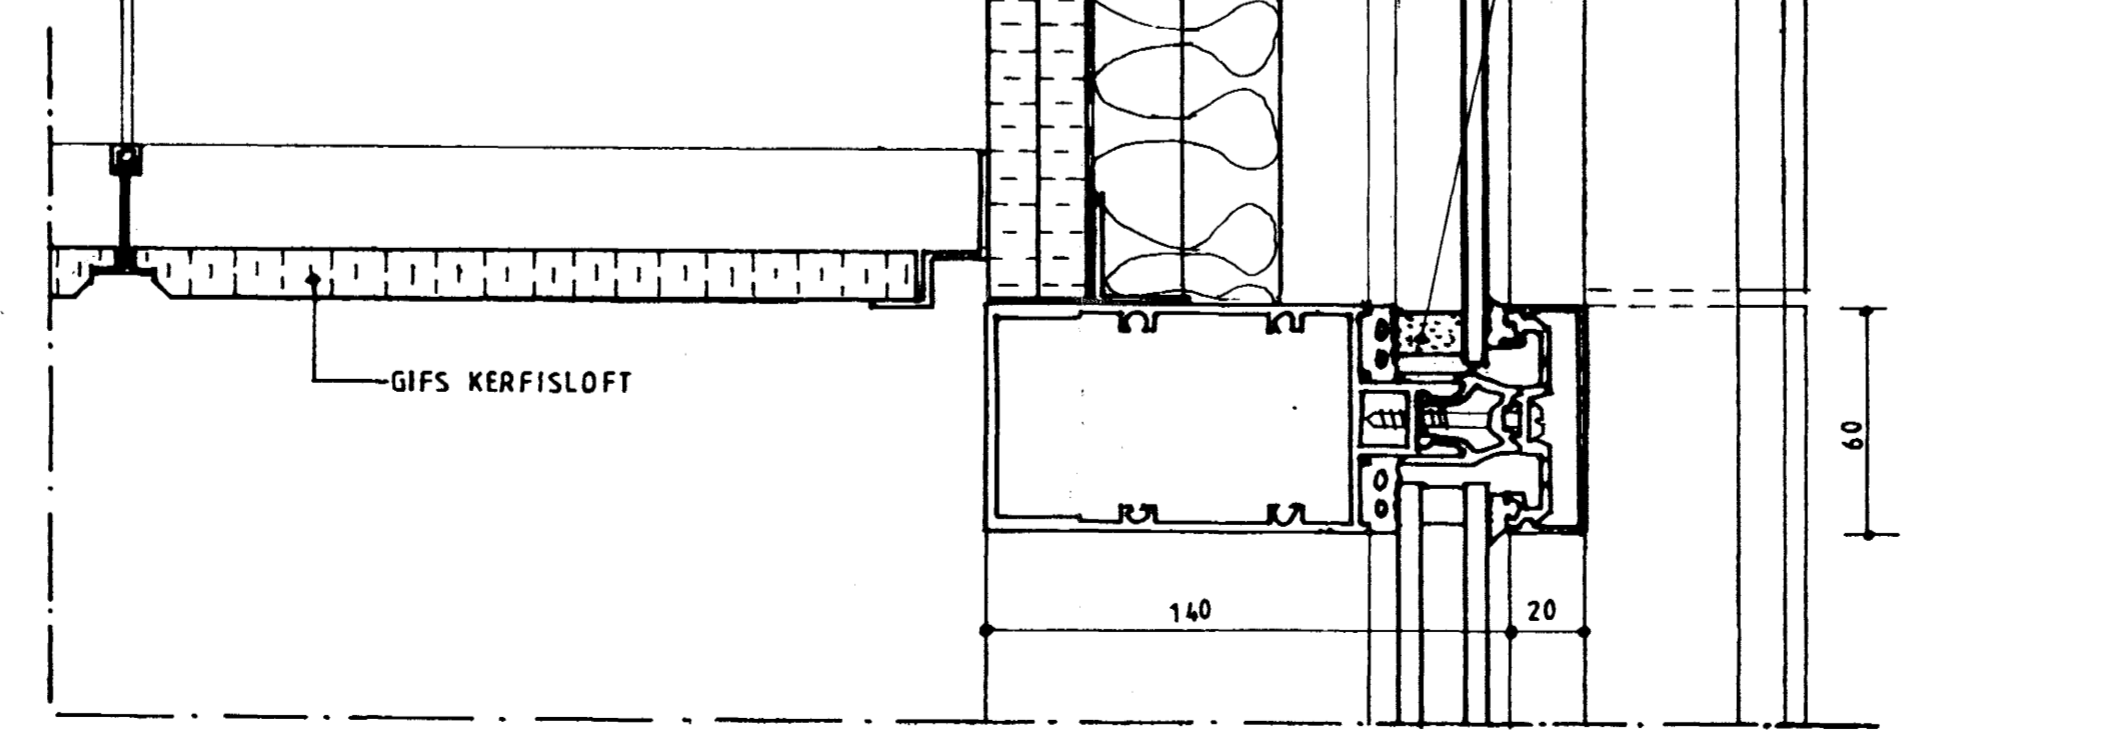



DEILI L 4

ATH! HÆÐARSKIL SKULU UPPFYLLA AMK. REI 60 BRUNAPÓLSKRÖFU

GLUGGA-OG HURÐAÍSETNING (AÐ UTAN OG INN):

- Áhlíf (álflassing)
- Urethan kitti
- Areofi þéttipylsa
- Troð; tjöruhampur
- Areofi þéttipylsa
- Urethan kitti

GLER Í ÁLGLUGGUM VERÐI TVÖFALT K-GLER OG MEÐ SÓLARVÖRN (TD. STOPSOL SUPERSILVER CLEAR).
GLER Í EINANGRUBUM FÖGUM (Í HÆÐARSKILUM) 6-8 MM STOPSOL SUPER SILVER CLEAR, EMALERAB OG HERT VEGGJAGLER.
ÁLGLUGGAR VERÐI MEÐ SLITINNI KULDABRÚ.
ÁLGLUGGAR SKULU STANDAST SLAGREGNSPRÓFANIR RB, AMK. 1100 PA

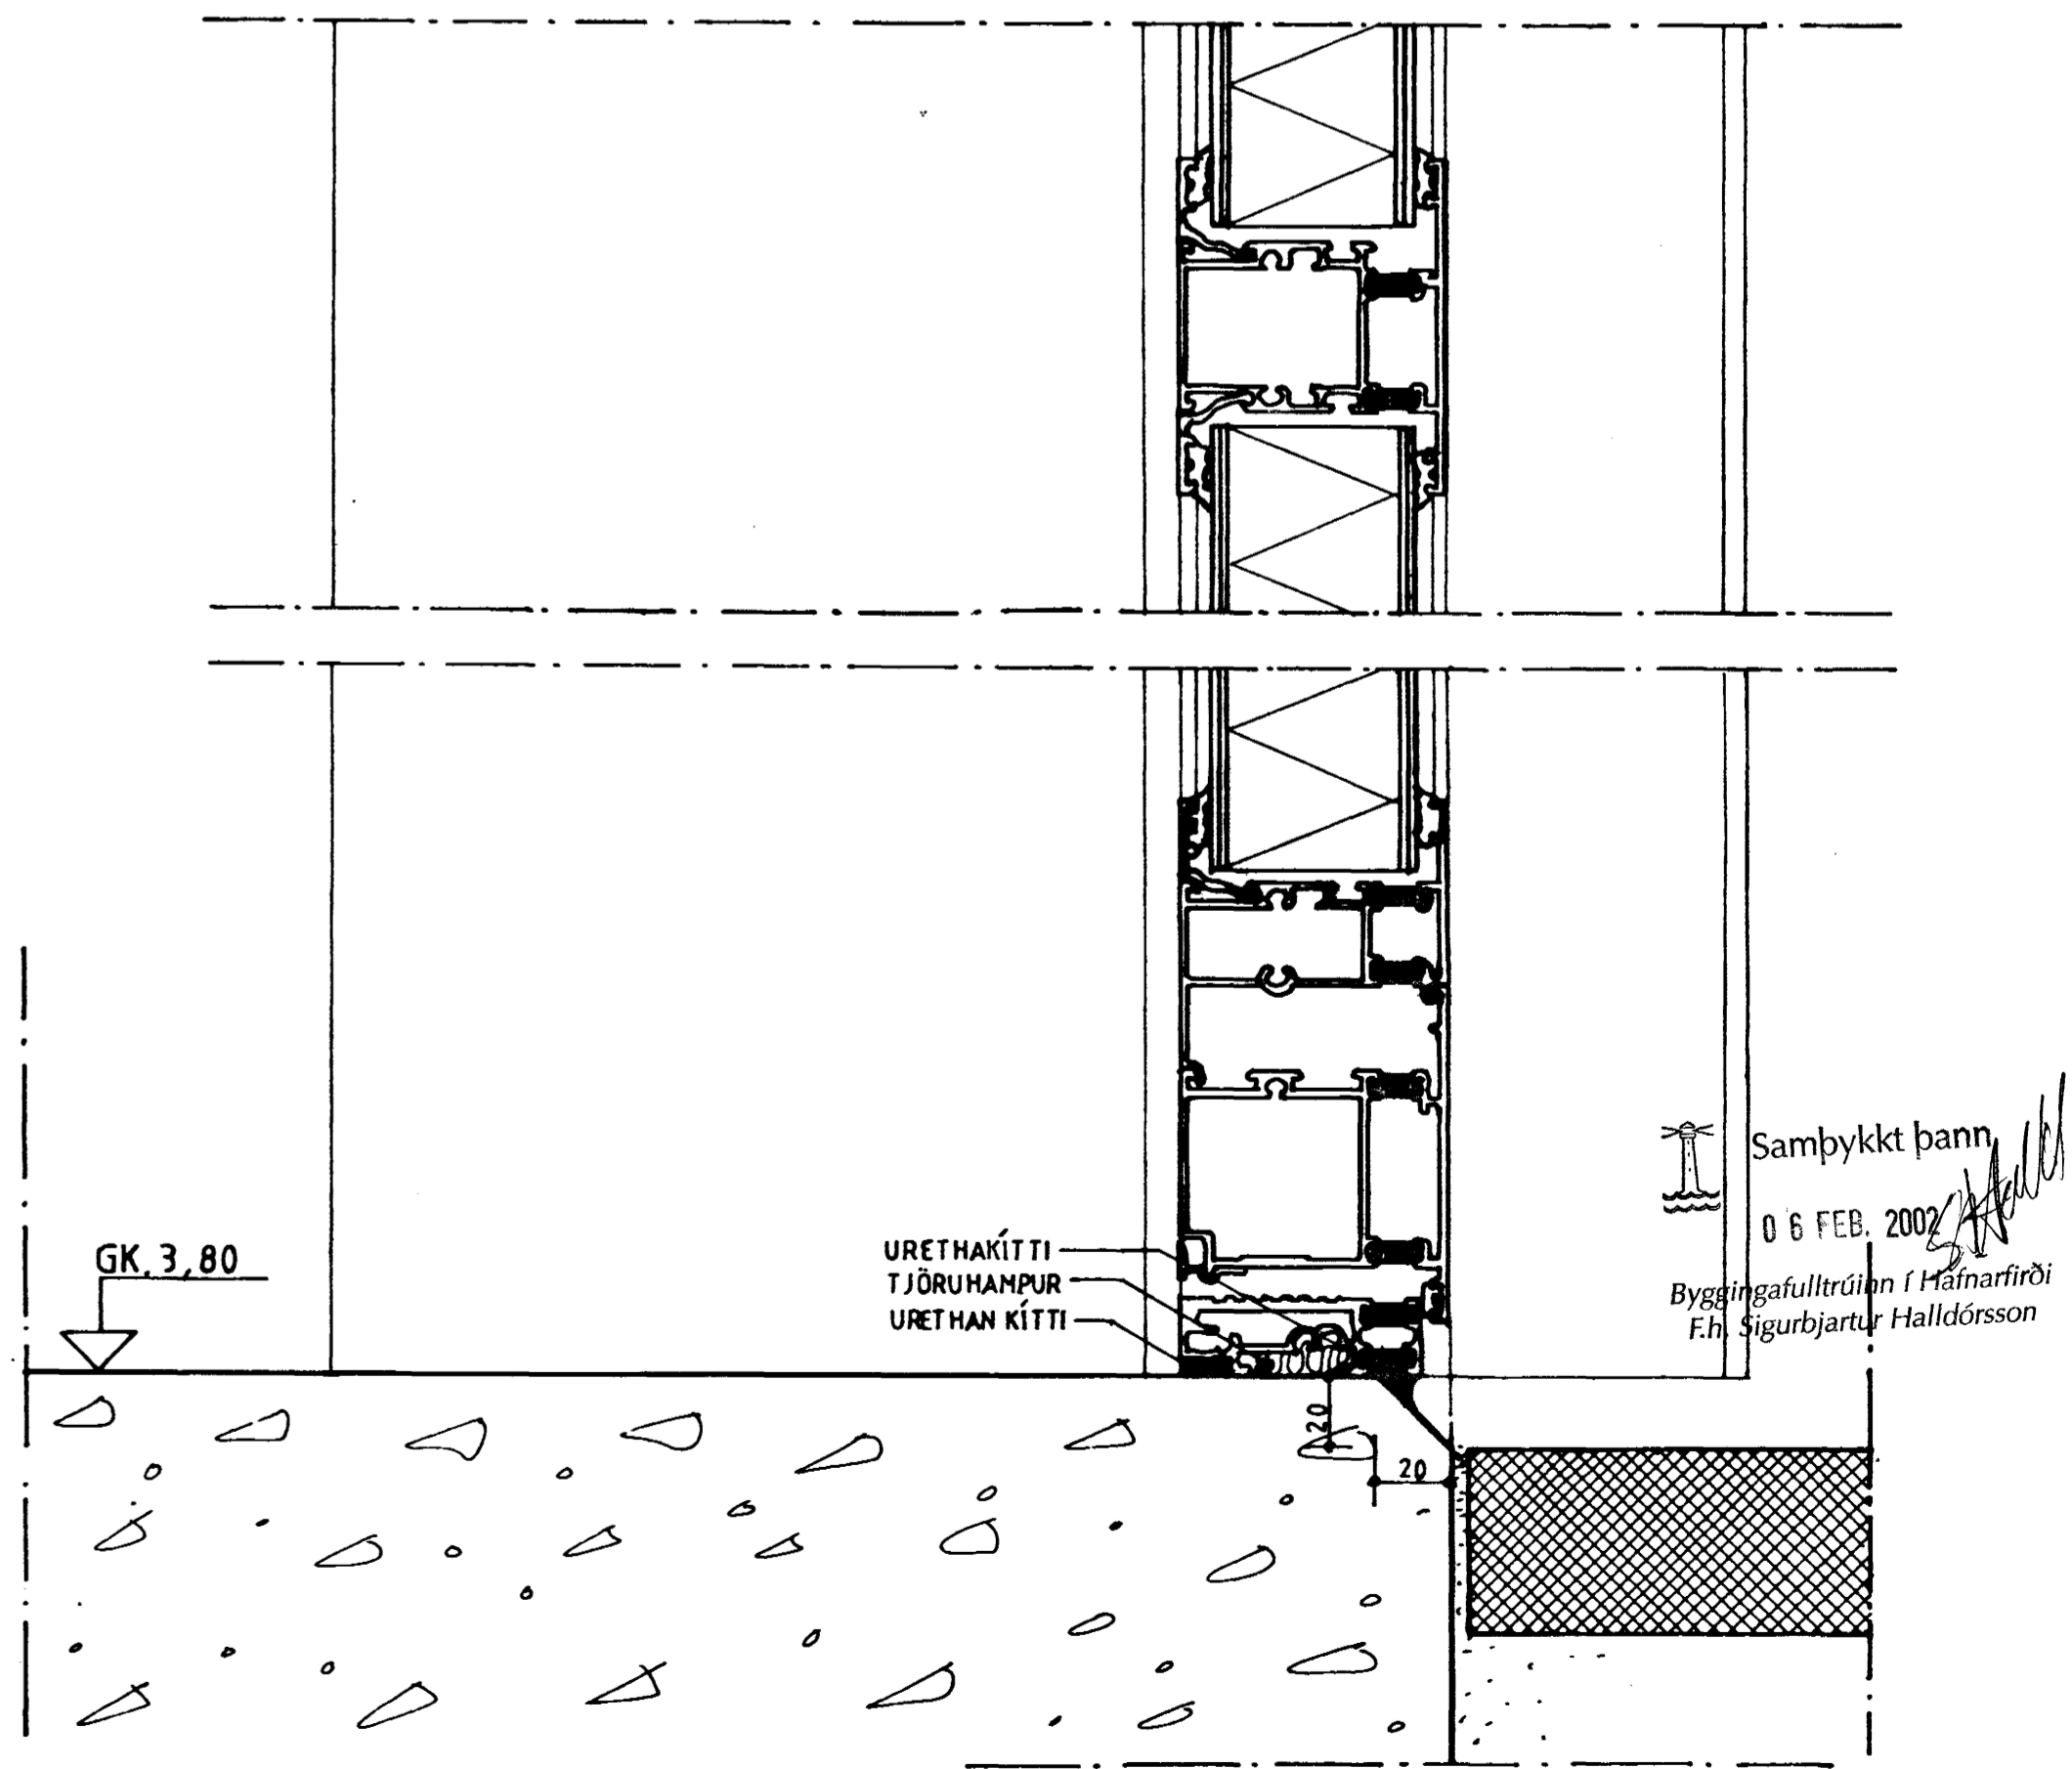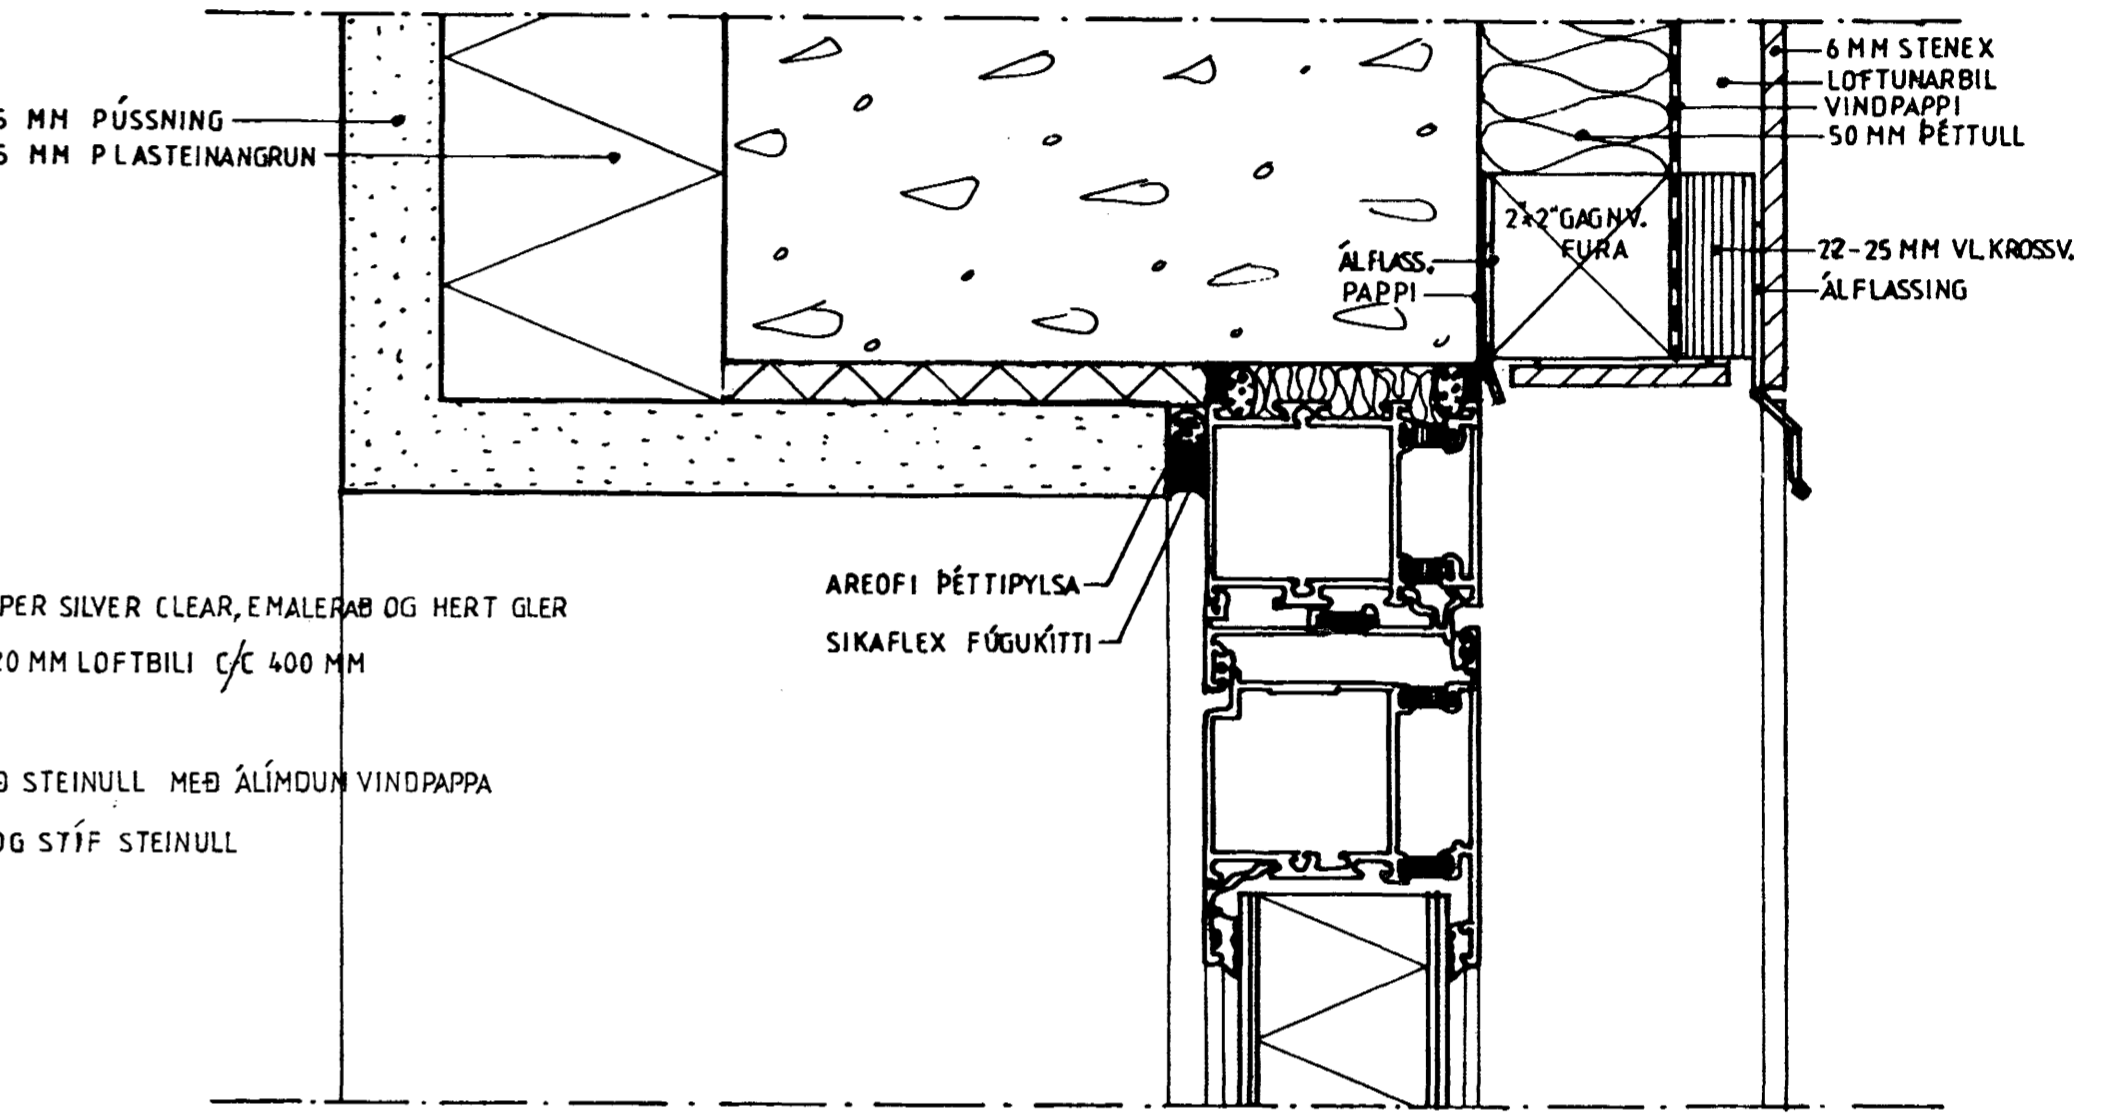

ÍSETNING H 1: DEILI, LÓDR. SKURÐUR

Samþykkt bann
06 FEB. 2002
Byggingafræðingur / Mánarfríði
Eli Sigurbjartur Halldórsson