# KERFISMYND GÓLFHITAKERFIS.

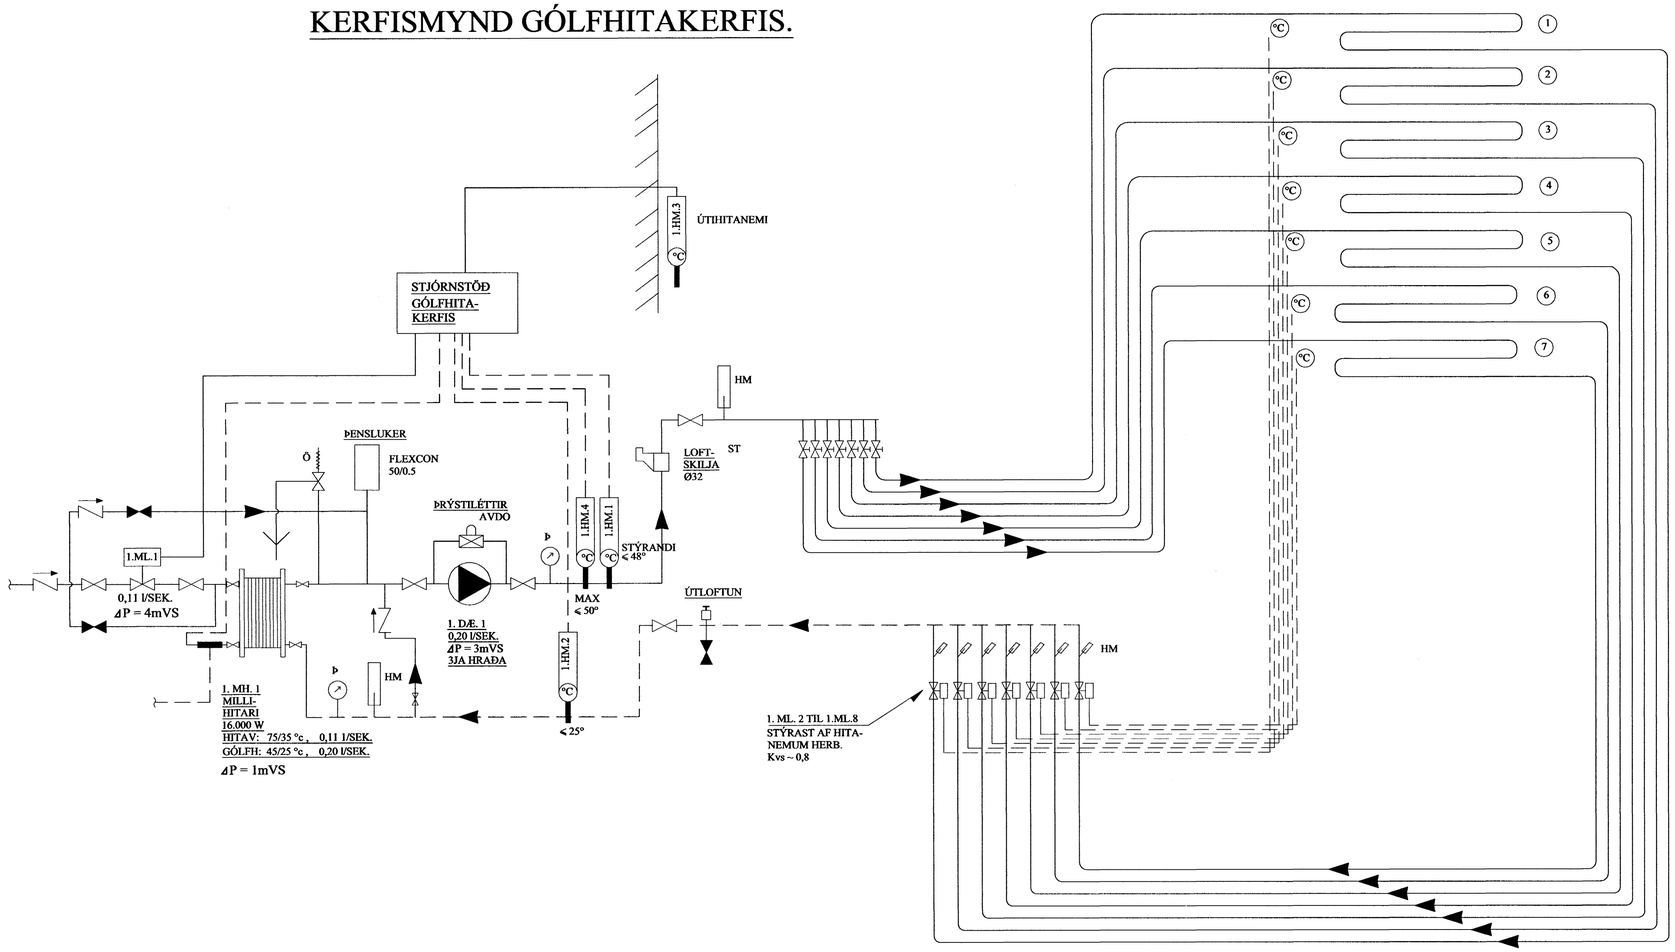


## TÆKJALISTI:

| | |
|---|---|
| 1.DÆ.1 | HRINGRÁSARDÆLA<br>AFKÖST: 0,20 l / s VIÐ dP = 30 kPa. MÓTOR 1x220 V.<br>HLUTVERK: HRINGRÁSARDÆLA FYRIR GÓLFHITAKERFI. DÆLA GENGUR STÖÐUGT. |
| 1.ML.1 | MÓTORLOKI<br>STÝRIR RENNSLI HITAVEITUVATNS INN Á MILLIHITARA |
| 1.MH.1 | VARMASKIPTIR<br>PLÖTUVARMASKITPIR FYRIR GÓLFHITAKERFI<br>AFKÖST: 16 kW, ΔP = 1m VS |
| 1.HM.1 | HITASKYNJARI, STÝRANDI<br>HITASKYNJARI ER STADSETTUR Í FRAMRÁS EFTIR BLÖNDUN. STILLTUR Á 48°C |
| 1.HM.2 | HITASKYNJARI<br>HITASKYNJARI ER STADSETTUR Í BAKRÁS EFTIR BLÖNDUN. STILLTUR Á 25°C |
| 1.HM.3 | ÚTIHITANEMI<br>MÆLISVIÐ -10 - 20°C. EYKUR/MINNKAR RENNSLI Í GEGNUM MÓTORLOKA EFTIR ÚTIHITASTIGI |
| 1.HM.4 | HITANEMI<br>LOKAR FYRIR SEGULLOKA EF HITASTIG > 50°C |

## KERFISLÝSING, GÓLFHITAKERFI

GÓLFHITAKERFI ER BÚIÐ DÆLU OG UPPBLÖNDUN ÞAR SEM MÓTORLOKI 1.ML.1 HELDUR INNSTILLTUM FRAMRÁSARHITA STÖÐUGUM, MAX 48°OG STJÓRNAÐ ER AF VATNSHITASKYNJARA OG ÚTIHITANEMA.

ÚTIHITASKYNJARI EYKUR/MINNKAR RENNSLI Í GEGNUM 1.ML.1 EFTIR ÚTIHITA. ÞEGAR ÚTIHITI ER -15°C ÞÁ ER FRAMRÁSARHITI Á GÓLFHITAKERFI STILLTUR Á 48°C. ÞEGAR ÚTIHITI ER 0°C ÞÁ LÆKKAR FRAMRÁSARHITINN Í 35°C. FRAMRÁSARHITI GÓLFHITAKERFIS FER ÞÓ ALDREI NIÐUR FYRIR INNSTILLT ÖSKGILDI.

RENNSLI Í HVERRI GÓLFHITALÖGN ER STJÓRNAÐ MEÐ MÓTORLOKUM SEM TENGDIR ERU HITANEMUM / STILLUM Í HVERJU RÝMI.

# TENGIKISTA GÓLFHITALAGNA 2x11 STÚTA

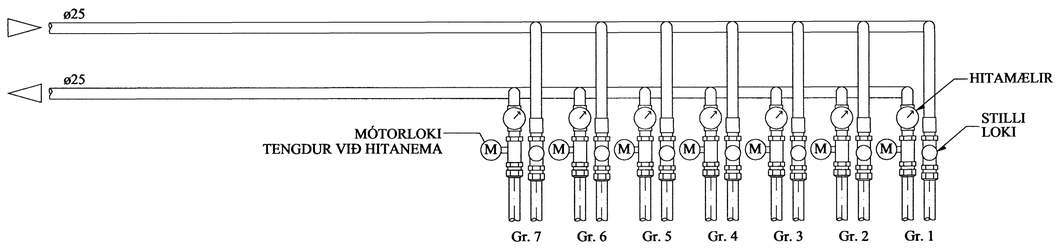


## SKÝRINGAR:

MERKINGAR:

- KALT VATN
- HEITT VATN
- FRAMRÁS HITALAGNAR
- BAKRÁS HITLAGNAR
- RENNILOKI / KÚLULOKI
- ÞRÝSTIJAFNARI
- STILLILOKI
- EINSTREYMISLOKI
- ÖRYGGISLOKI
- UPPBLÖNDUNARLOKI
- HITASTÝRÐUR LOKI
- SEGULLOKI
- MÓTORLOKI
- VARMASKIPTIR
- ÞRÝSTIMINNKARI
- SÍA
- DÆLA
- LOFTTÆMING
- HITAMÆLIR
- HITANEMI
- ÞRÝSTINGSMÆLIR
- ÞRÝSTINGSNEMI
- TÆMING

BREYTINGAR

## TILVÍSANIR:

SKÝRINGAR..... SJÁ TEIKN NR. 2-01

Byggingafulltrúi Hafnarfjarðar
Afgreitt þann
08 NÓV. 2002

| | | | | |
|---|---|---|---|---|
| Reikn. | Jón Kr. | SEPT. '02 | Útgefið: | 12.09.2002 |
| Teikn. | Jóhanna | SEPT. '02 | Kvarði: | ENGINN |
| Athug. | | | | |
| Samþ. | | | | |

BLÓMVELLIR 6 — Nr. 2-06

Verkhluti: GÓLFHITALÖGN, KERFISMYND.


Jón Kristjánsson
Byggingaverkfræðingur
FVFÍ
Hverfisgata 76
101 Reykjavík
Sími: 551-9820 Gsm: 863-2154
Kt: 210754-4629
Netfang: jokris@simnet.is
http://www.vjk.is