




# HITA- OG NEYSLUVATNSLÖGN, RÚMMYND. 1:50

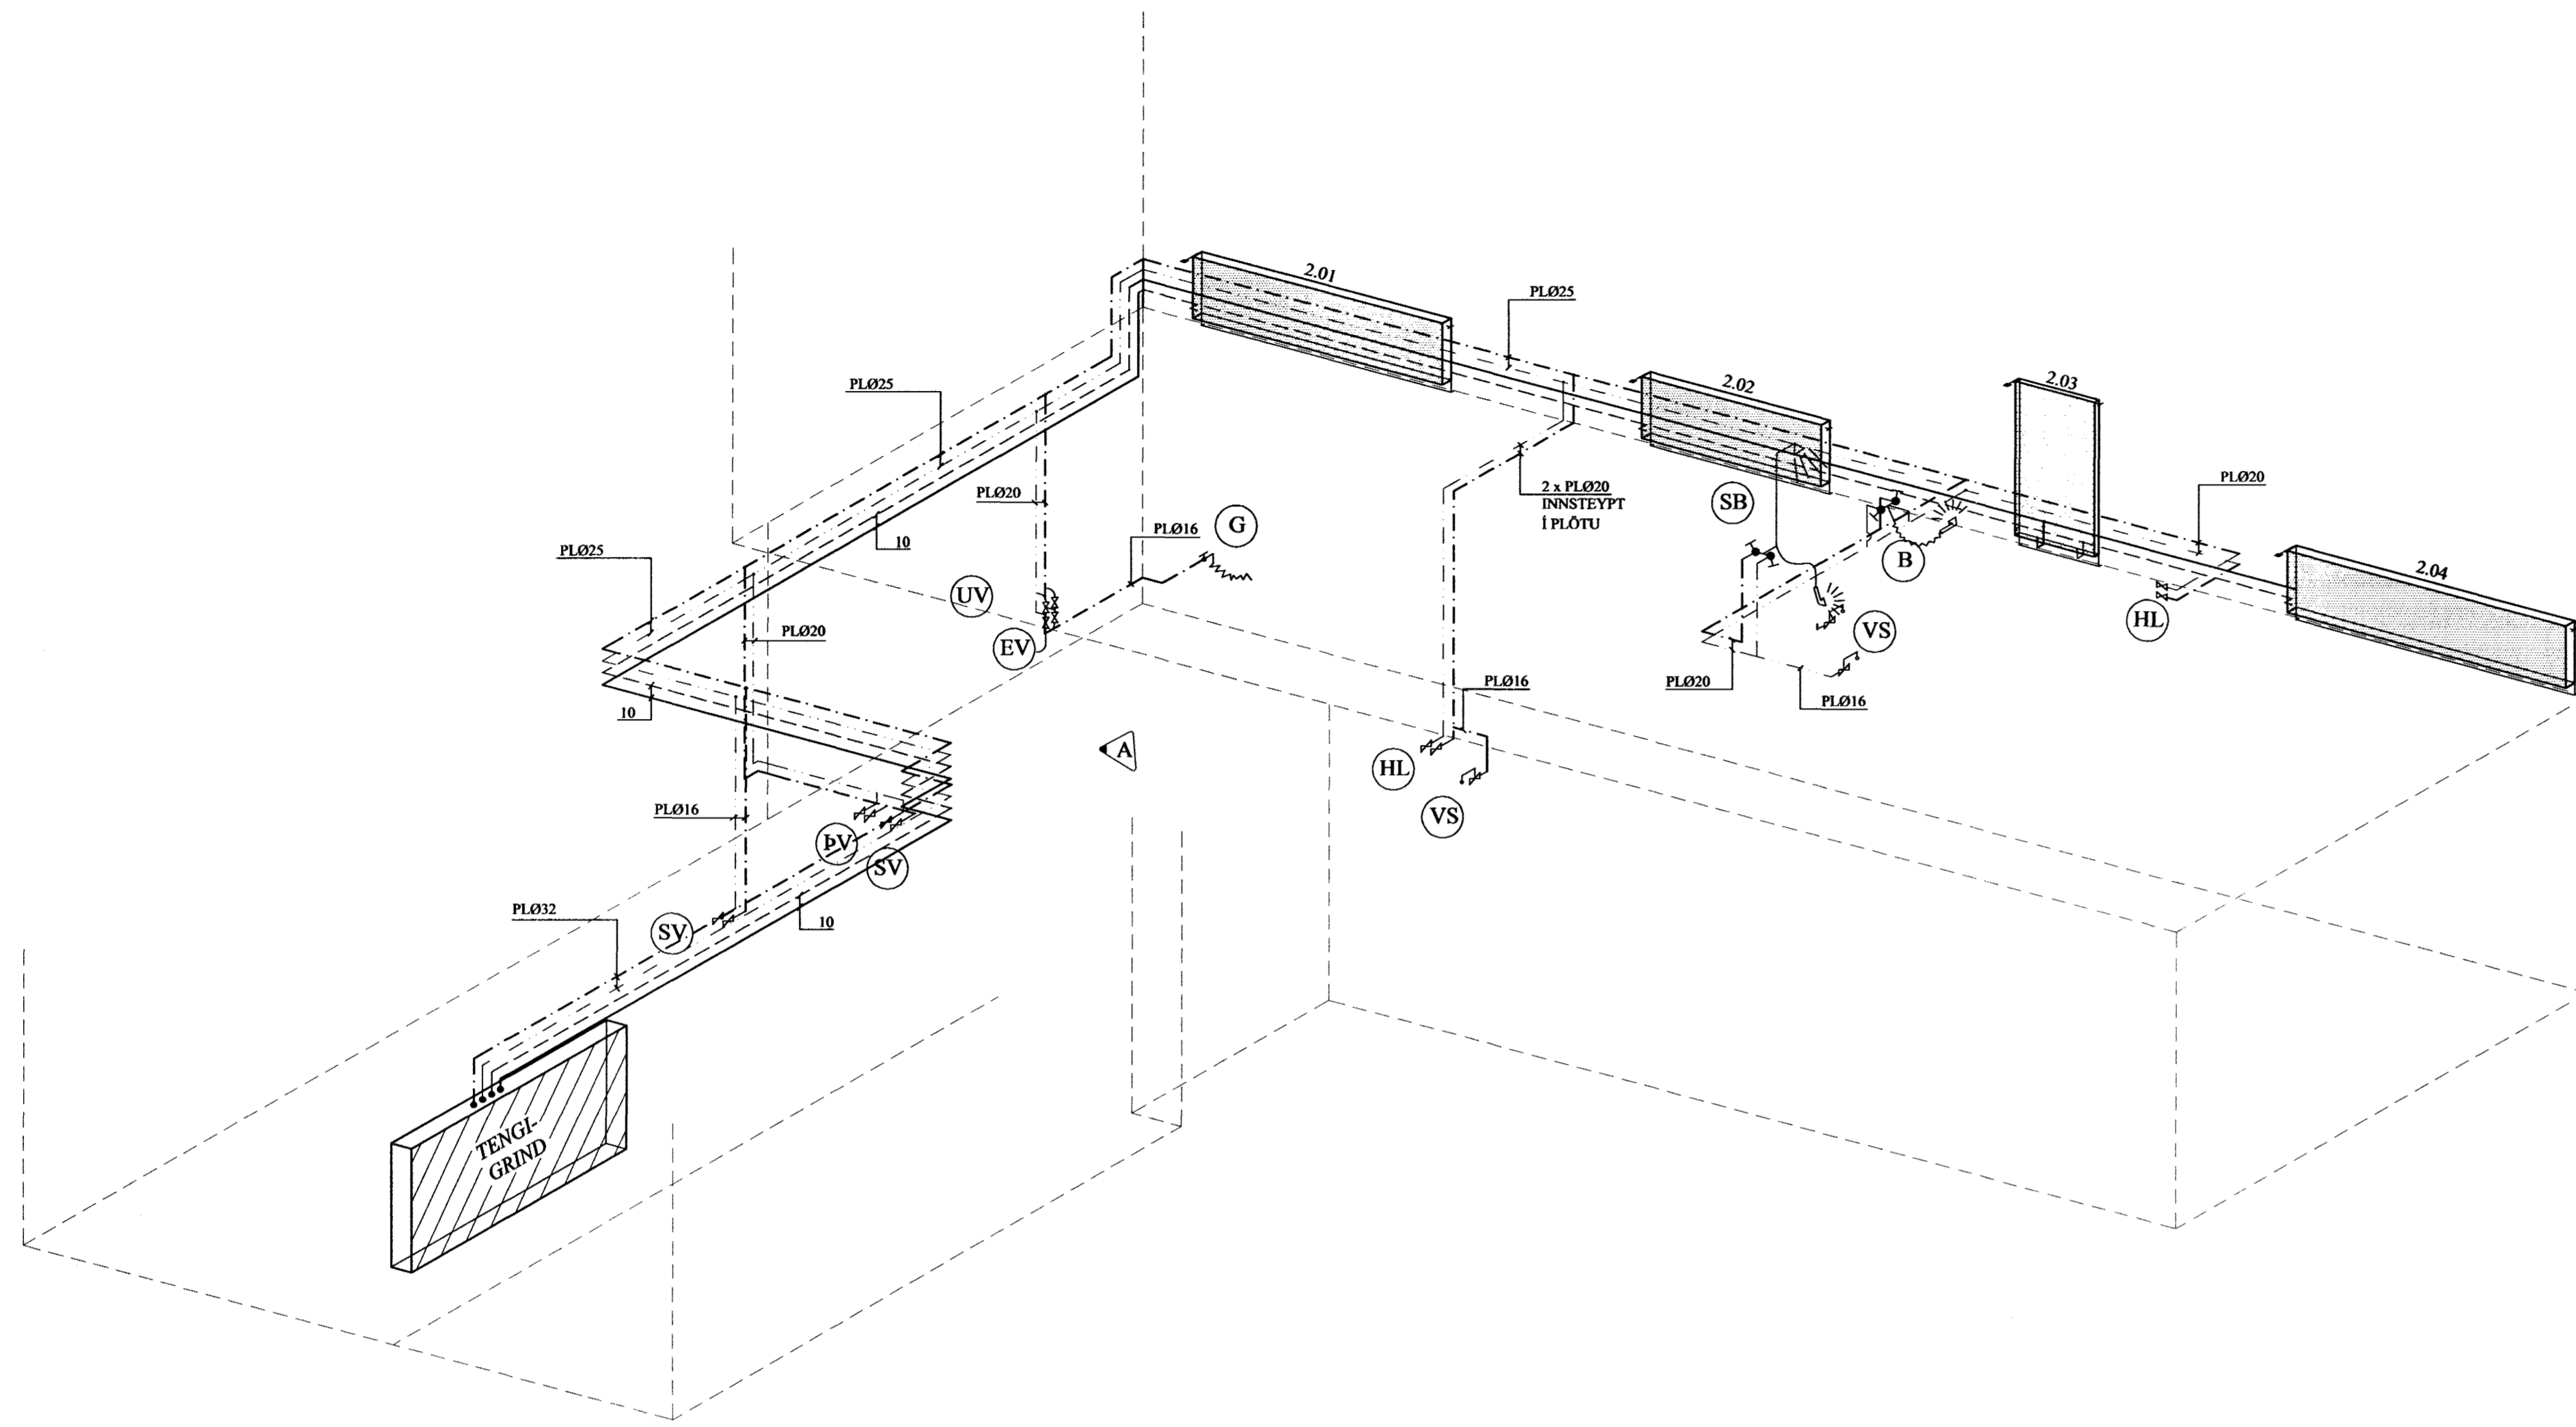

# AFSTÖÐUMYND. 1:500

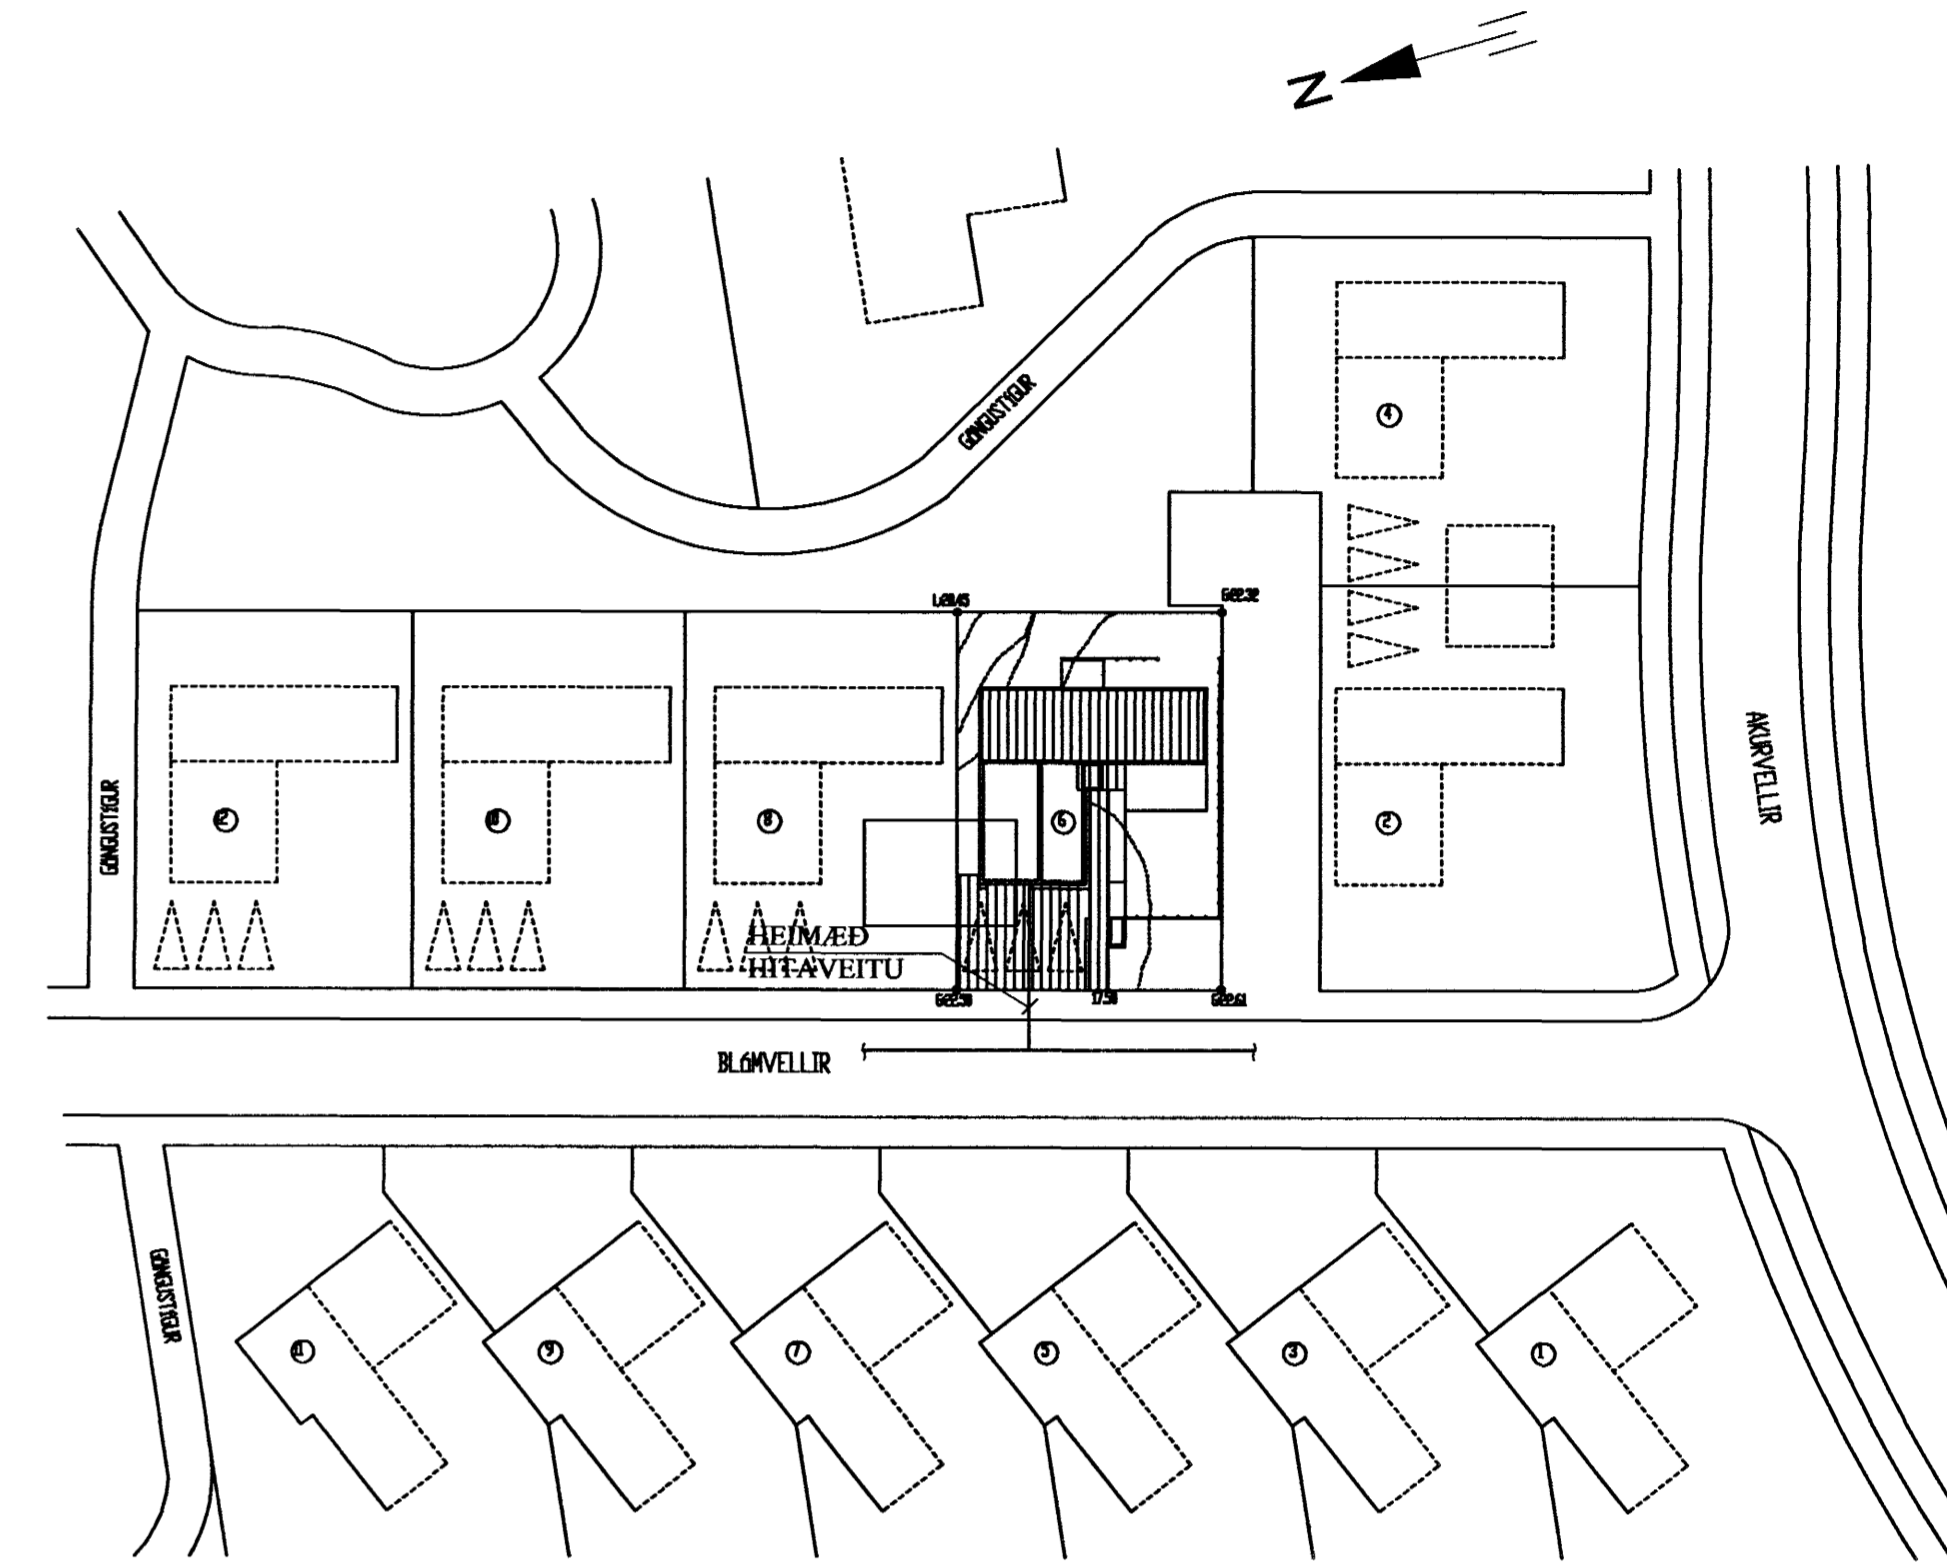

# TENGI-GRIND, RÚMMYND. 1:20

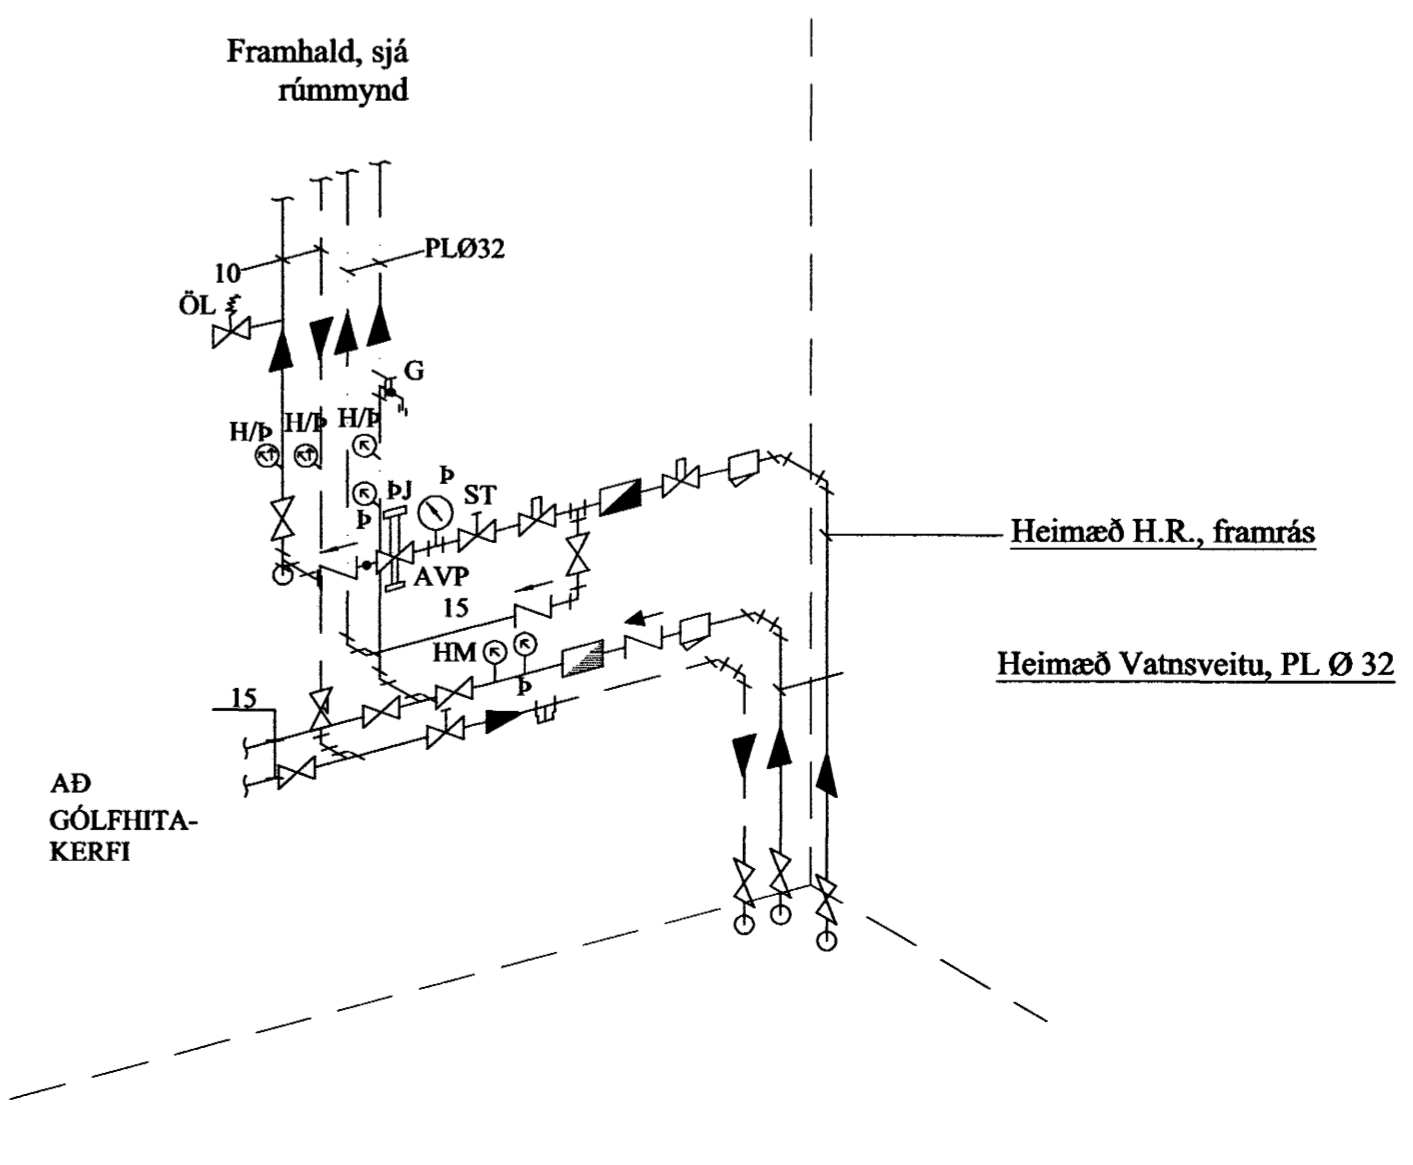

A 31.10.'02 KJALLARI FELLUR ÚT Jón Kr.			
BREYTINGAR		Byggingafræðingur Algreitt þann	
<b>TILVÍSANIR</b> SKÝRINGAR..... SJÁ TEIKN NR. 2-01 08. NOV. 2002			
ALLIR OFNOKAR ERU RA-2000 FRÁ DANFOSS EÐA SAMBÆRILEGIR, NEMA ANNAD SÉ TEKID FRAM. ALLAR NEYSLUVATNSLAGNIR SKULU VERA PLASTLAGNIR, SAMBÆRILEGAR VIÐ REHAU HIS FRÁ REHAU EÐA SAMBÆRILEGAR MED LAGNA-EFNISVOTTORÐ FRÁ RB.			
Reikn.	Jón Kr.	SEPT. '02	Útgeft:
Teikn.	Jóhanna	SEPT. '02	Kvarð:
Ath.			1:50, 1:20
Samb.			1:500
<b>BLÓMVELLIR 6</b>			Nr.
			<b>2-05</b>
Verkhúti HITA- OG NEYSLUVATNS- KERFI, RÚMMYND, AFSTÖÐUMYND OG TENGI-GRIND.		Jón Kristjánsson Byggingafræðingur FVFI Hverfisgata 76 101 Reykjavík Sími: 551-9820 Fax: 553-2154 Sími: 210754-4529 Netfang: jkrist@semnet.is http://www.vk.is	