




SUÐURVEGGUR, HLIÐARMYND 1:50
STOFA, HJÓNAHERB.

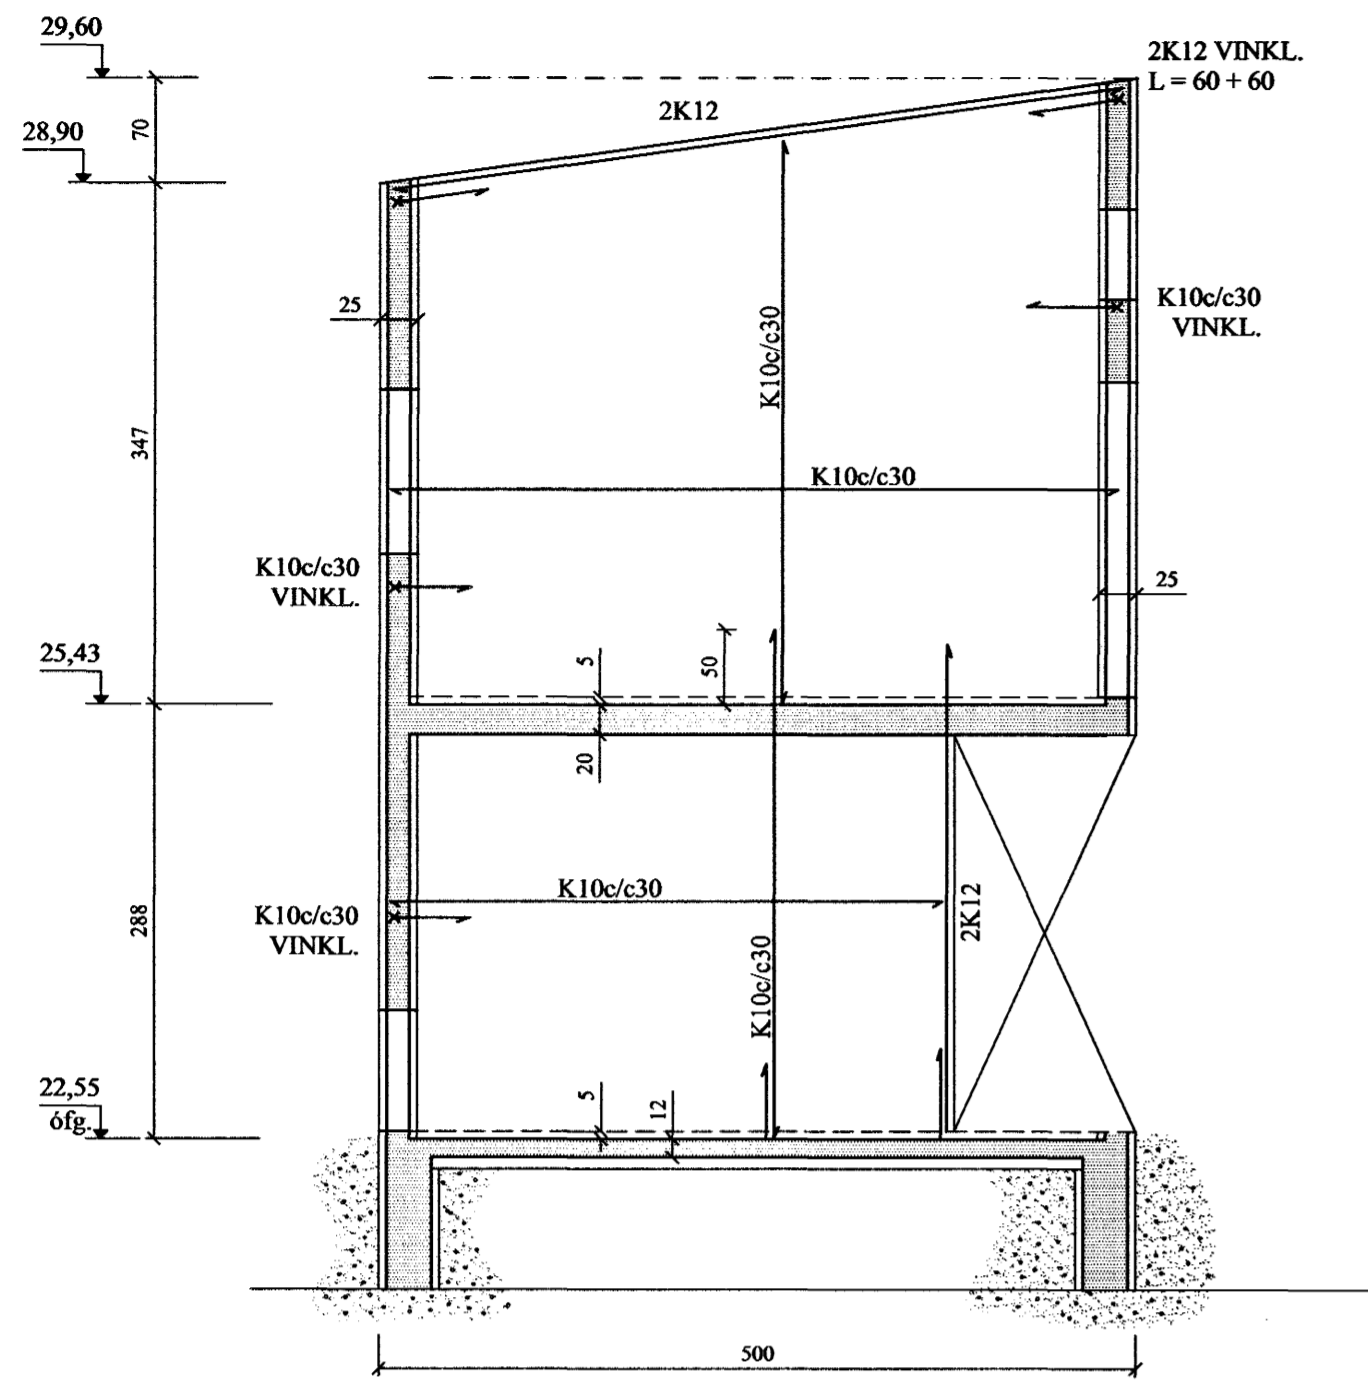


SUÐURVEGGUR, HLIÐARMYND 1:50
ANDDYRI, HERBERGI

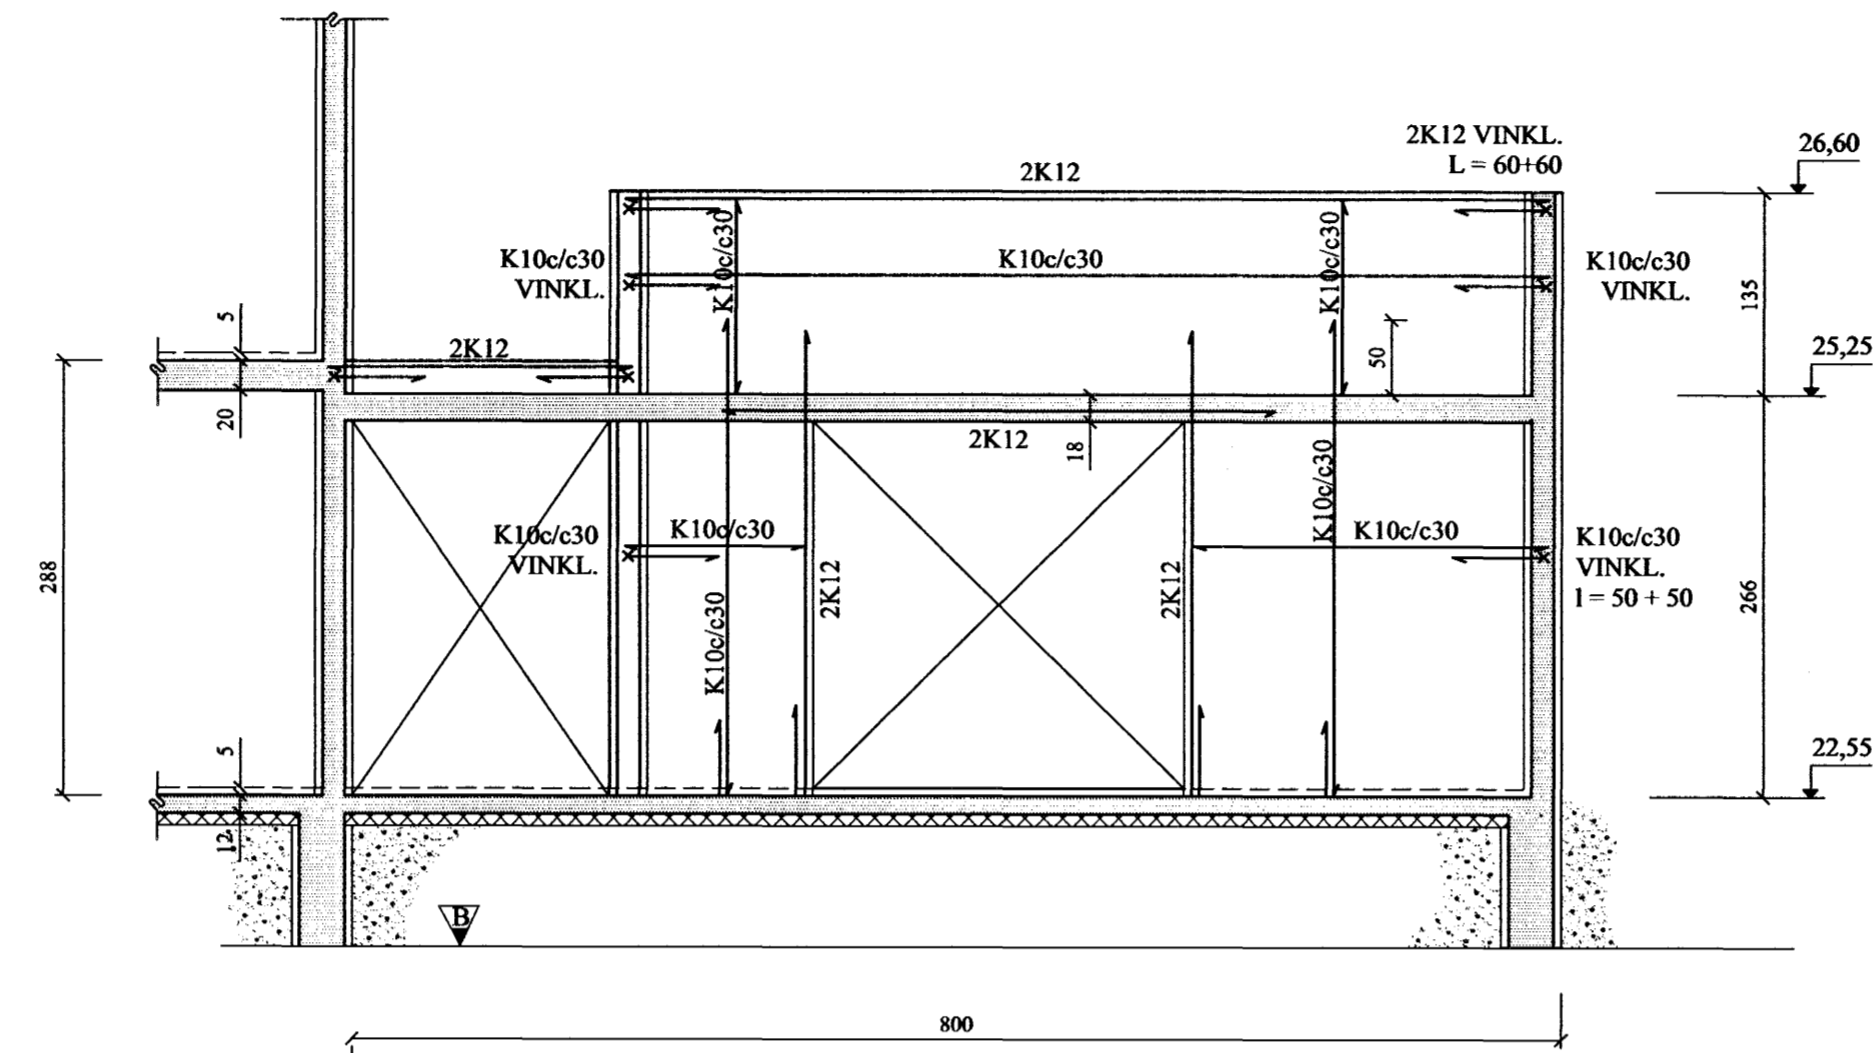

VESTURVEGGUR, HLIÐARMYND 1:50
STOFA

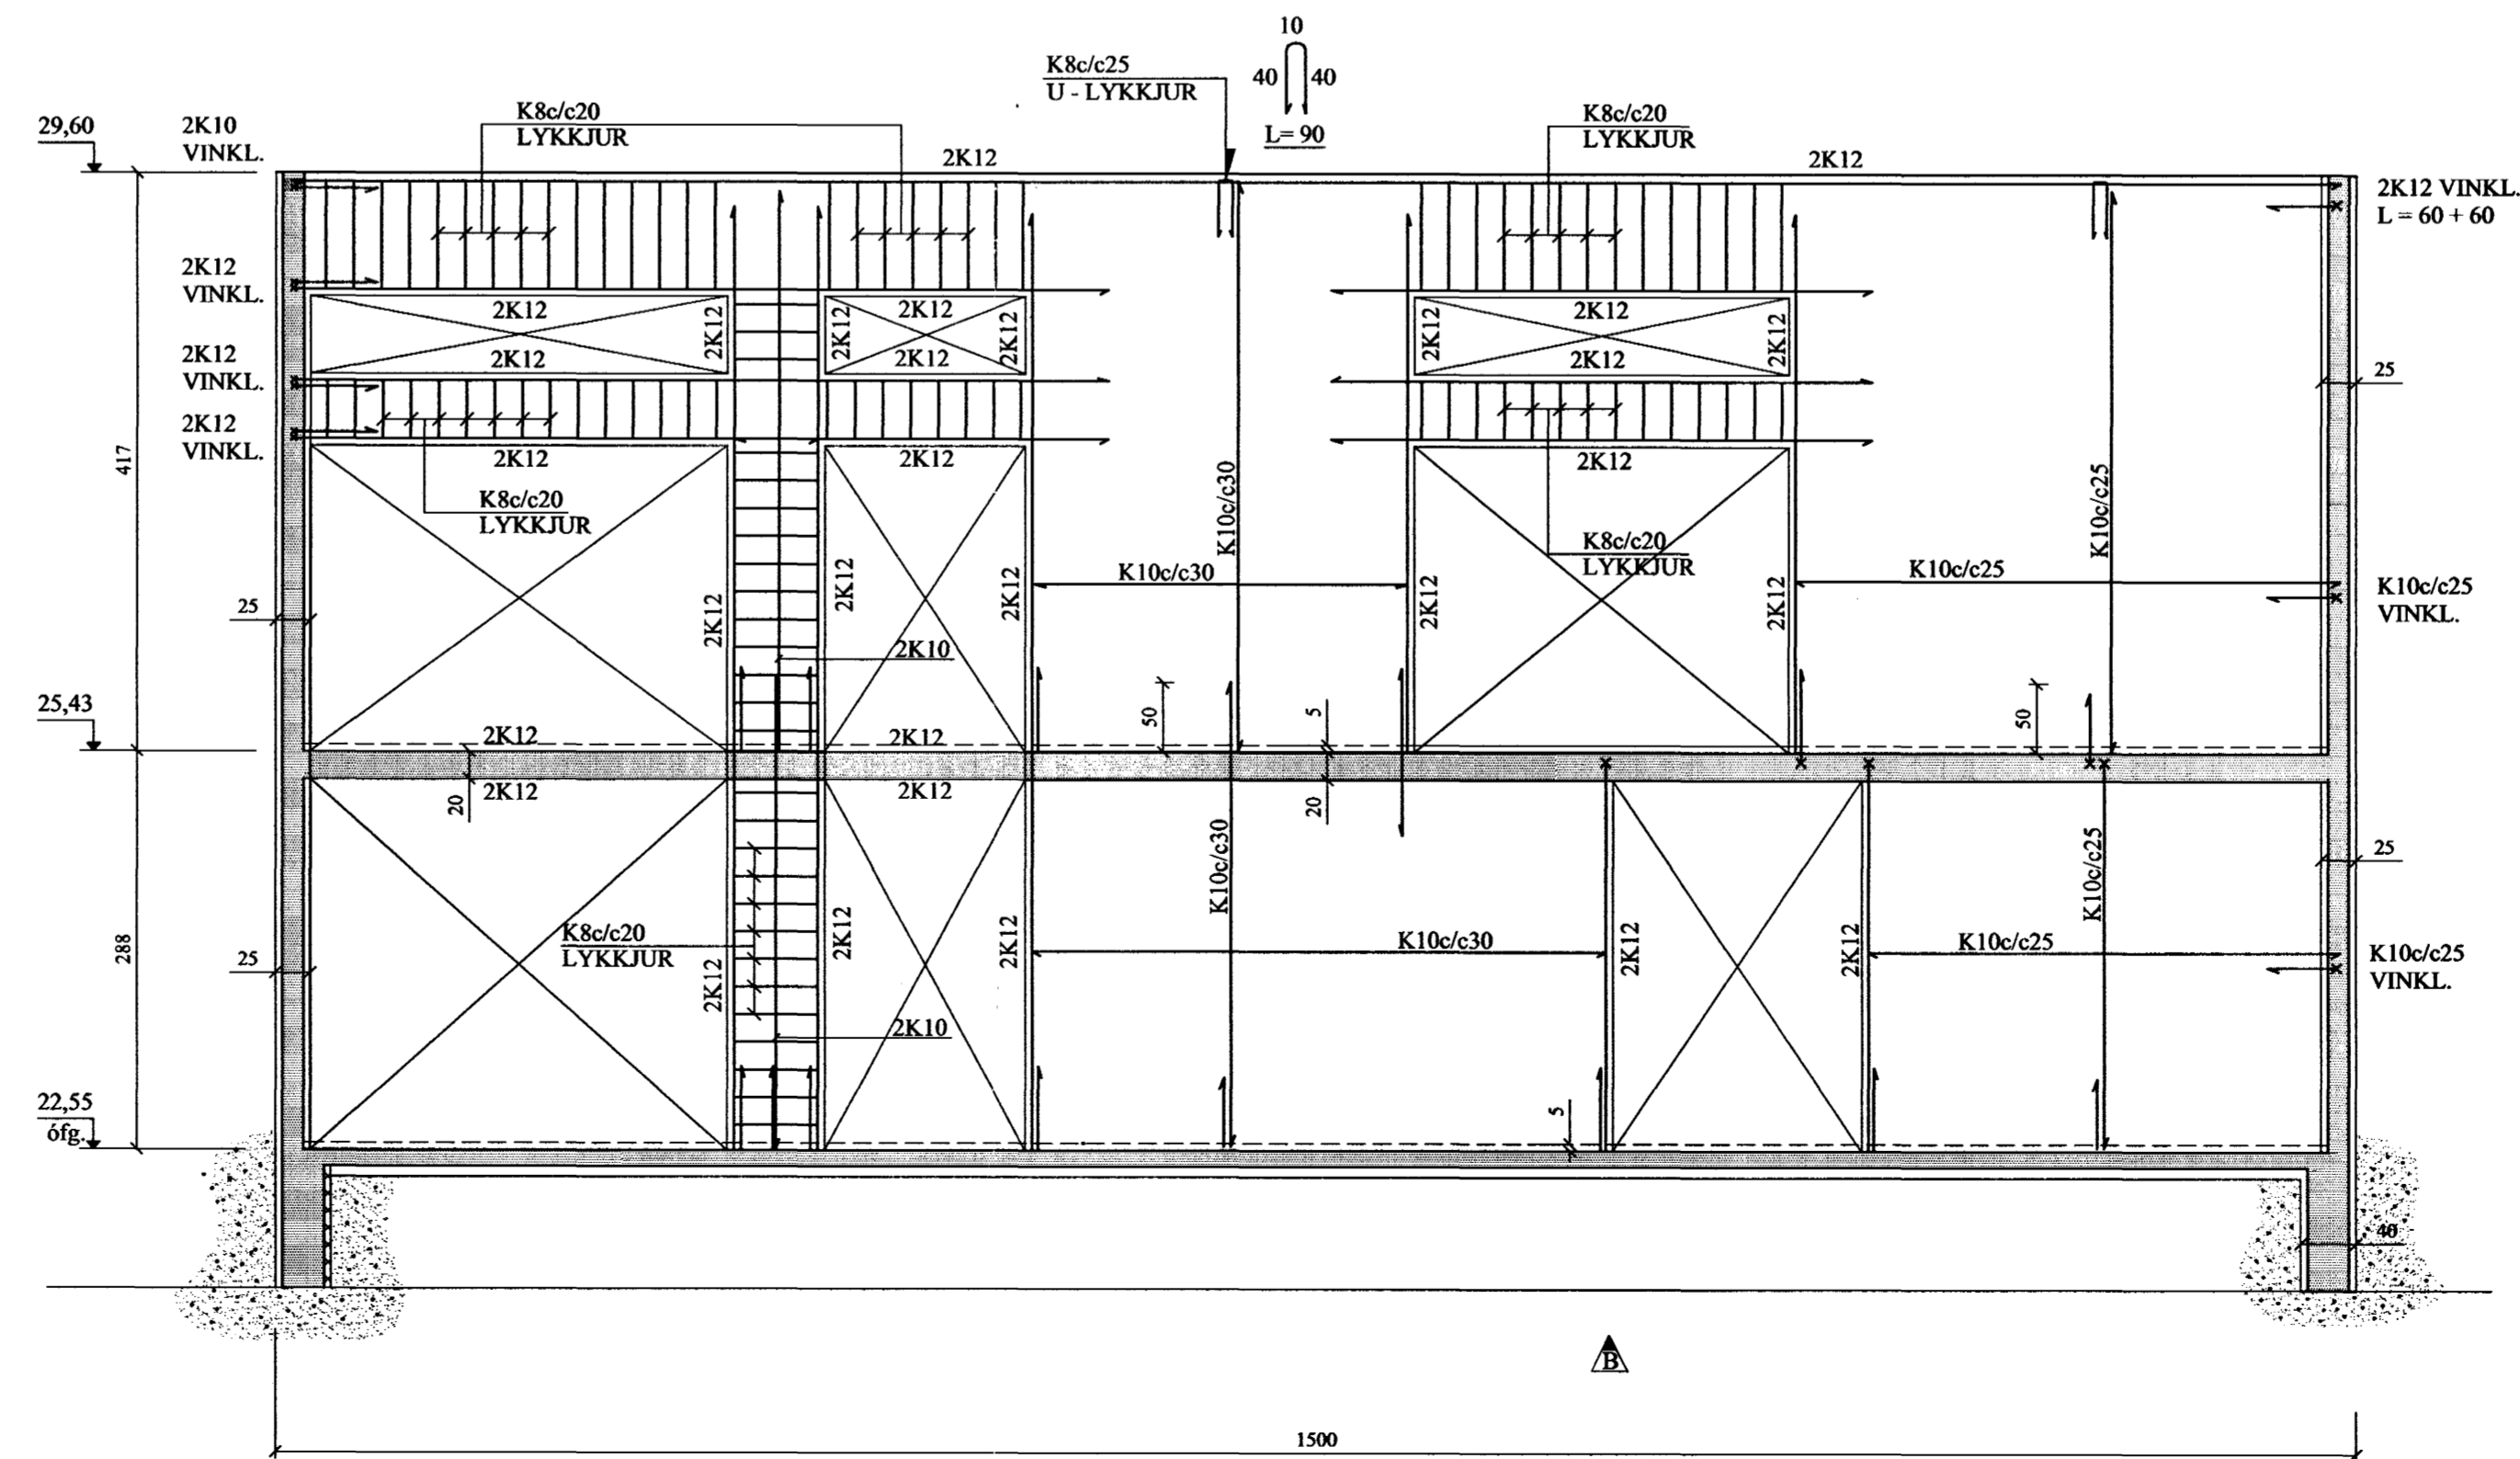

VESTURVEGGUR, HLIÐARMYND 1:50
BÍLAGEYMSLA

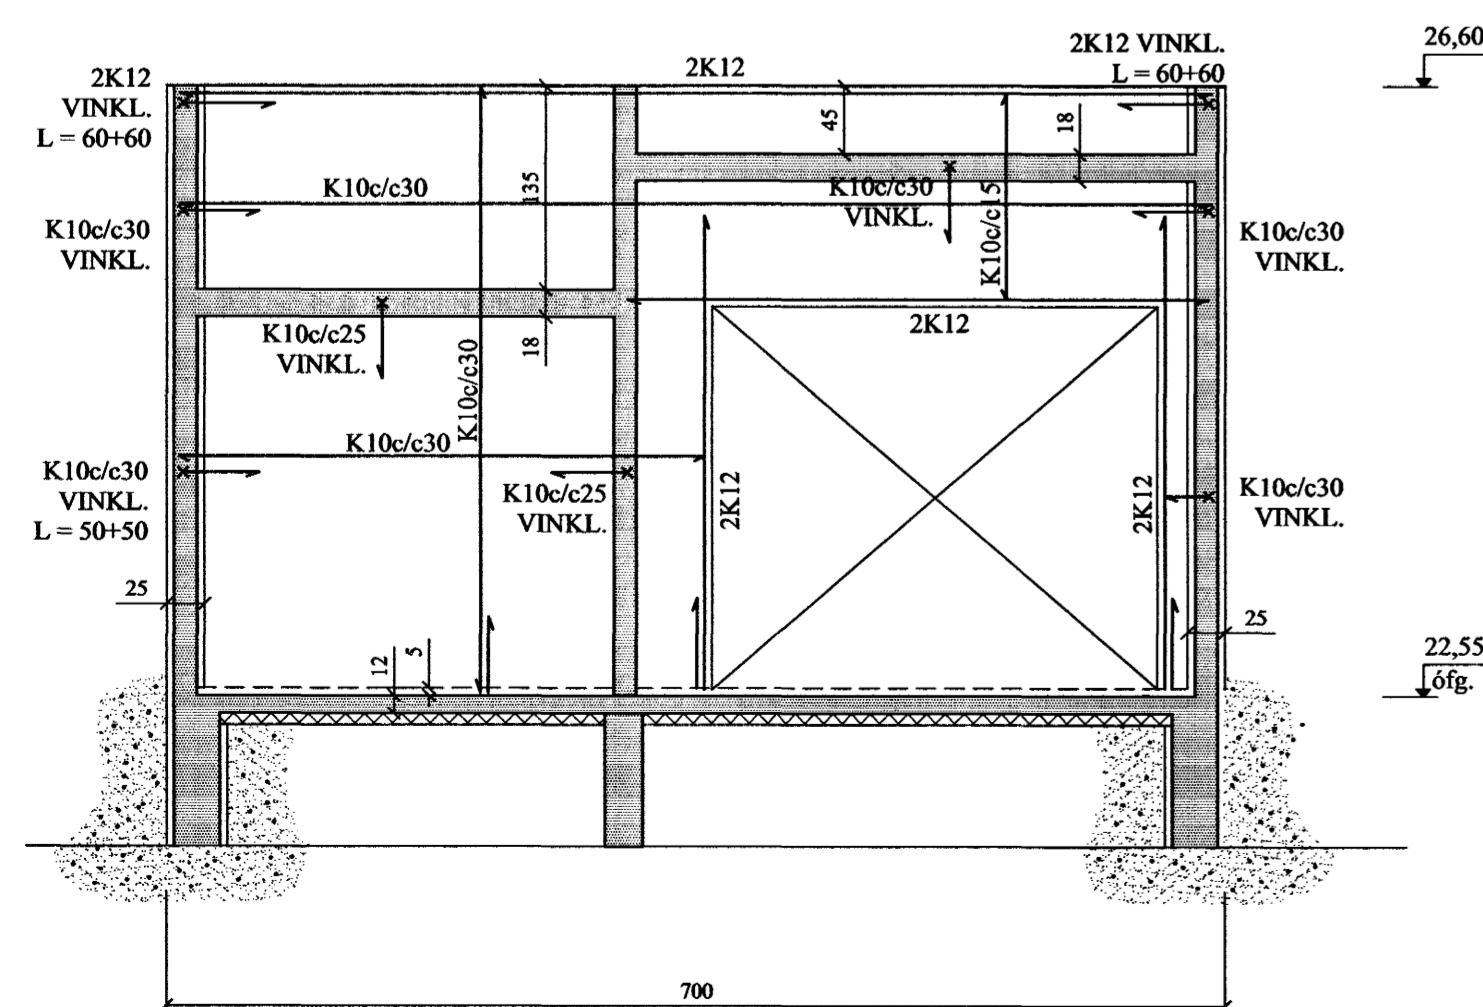

B 31.10.'02	KJALLARI FELLDUR BURT	Jón Kr.
A 08.10.'02	BREYTT JÁRNENDING V/KUBBASTÆRÐAR	Jón Kr.
BREYTINGAR		

TILVÍSANIR:
SKÝRINGAR.....
ATH:
INNVEGGIR JÁRNBENTIR MED
EINFALDRI GRIND # K10e/c25 Í
MIÐJUM VEGG. 2K12 EFAST Í
VEGG.

Reikn.	Jón Kr.	SEPT. '02	Útgeft:	30.09.2002
Teikn.	Jóhanna	SEPT. '02	Kvarð:	1:50
Ath.				
Samþ.				

BLÓMAVELLIR 6 Nr. 1-05
Verkhuti
SUÐUR- OG VESTURVEGGIR,
HLIÐARMYND.
Jón Kristjánsson
Byggingverkfræðingur
FVFÍ
Hverfisgata 76
101 Reykjavík
Sími: 551-9800 Sími: 963-2154
Fél: 210754-4829
Netfang: jkris@blomvellir.is
http://www.vfk.is