



GRUNNMYND 1.HÆÐ
1:20

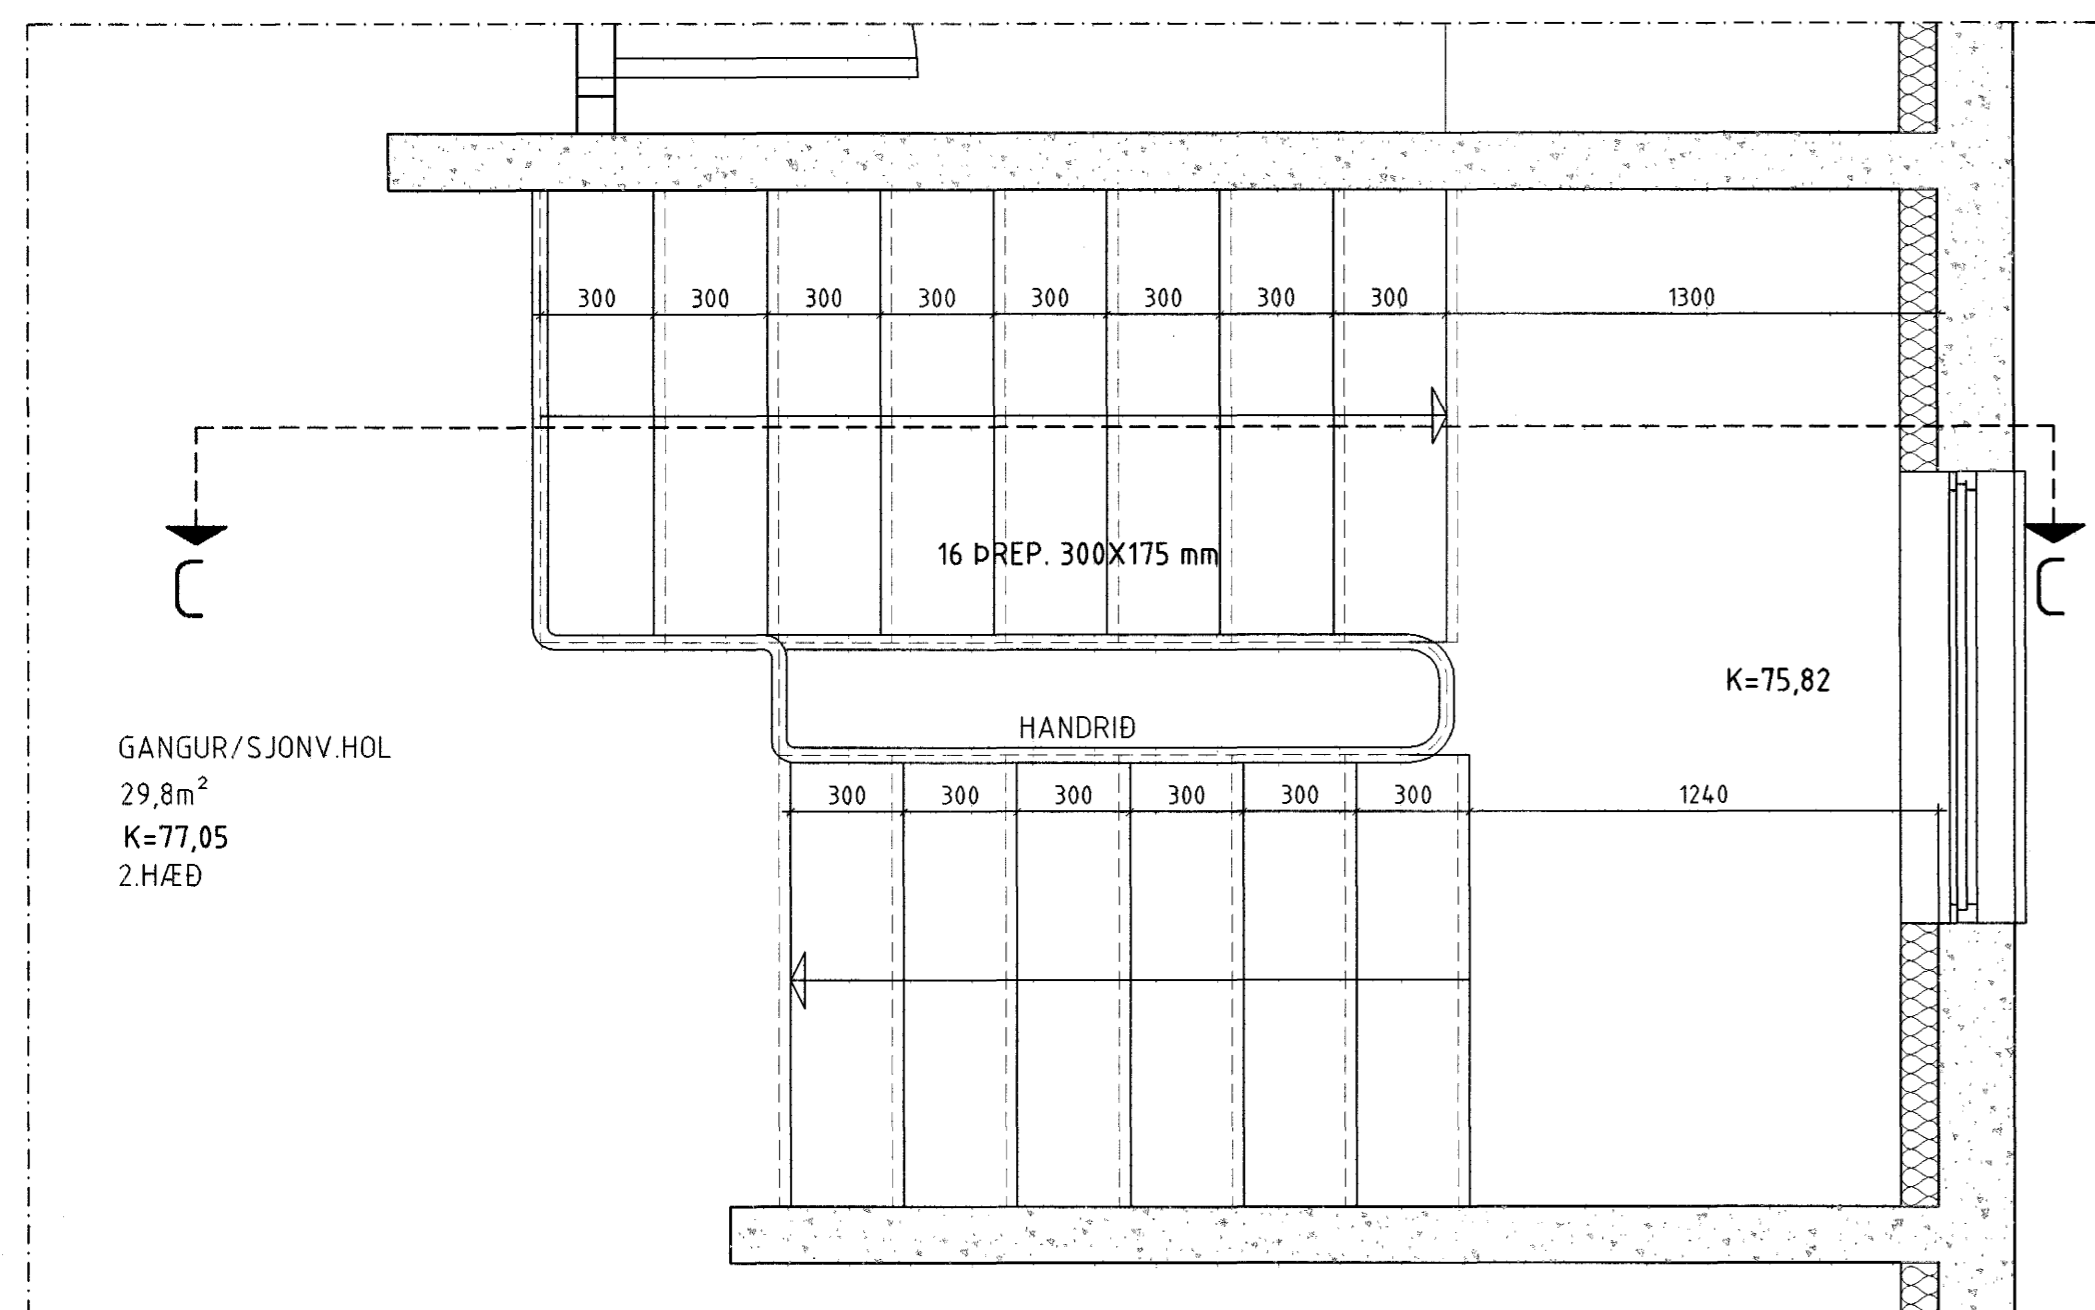

GRTUNNMYND 2.HÆÐ
1:20

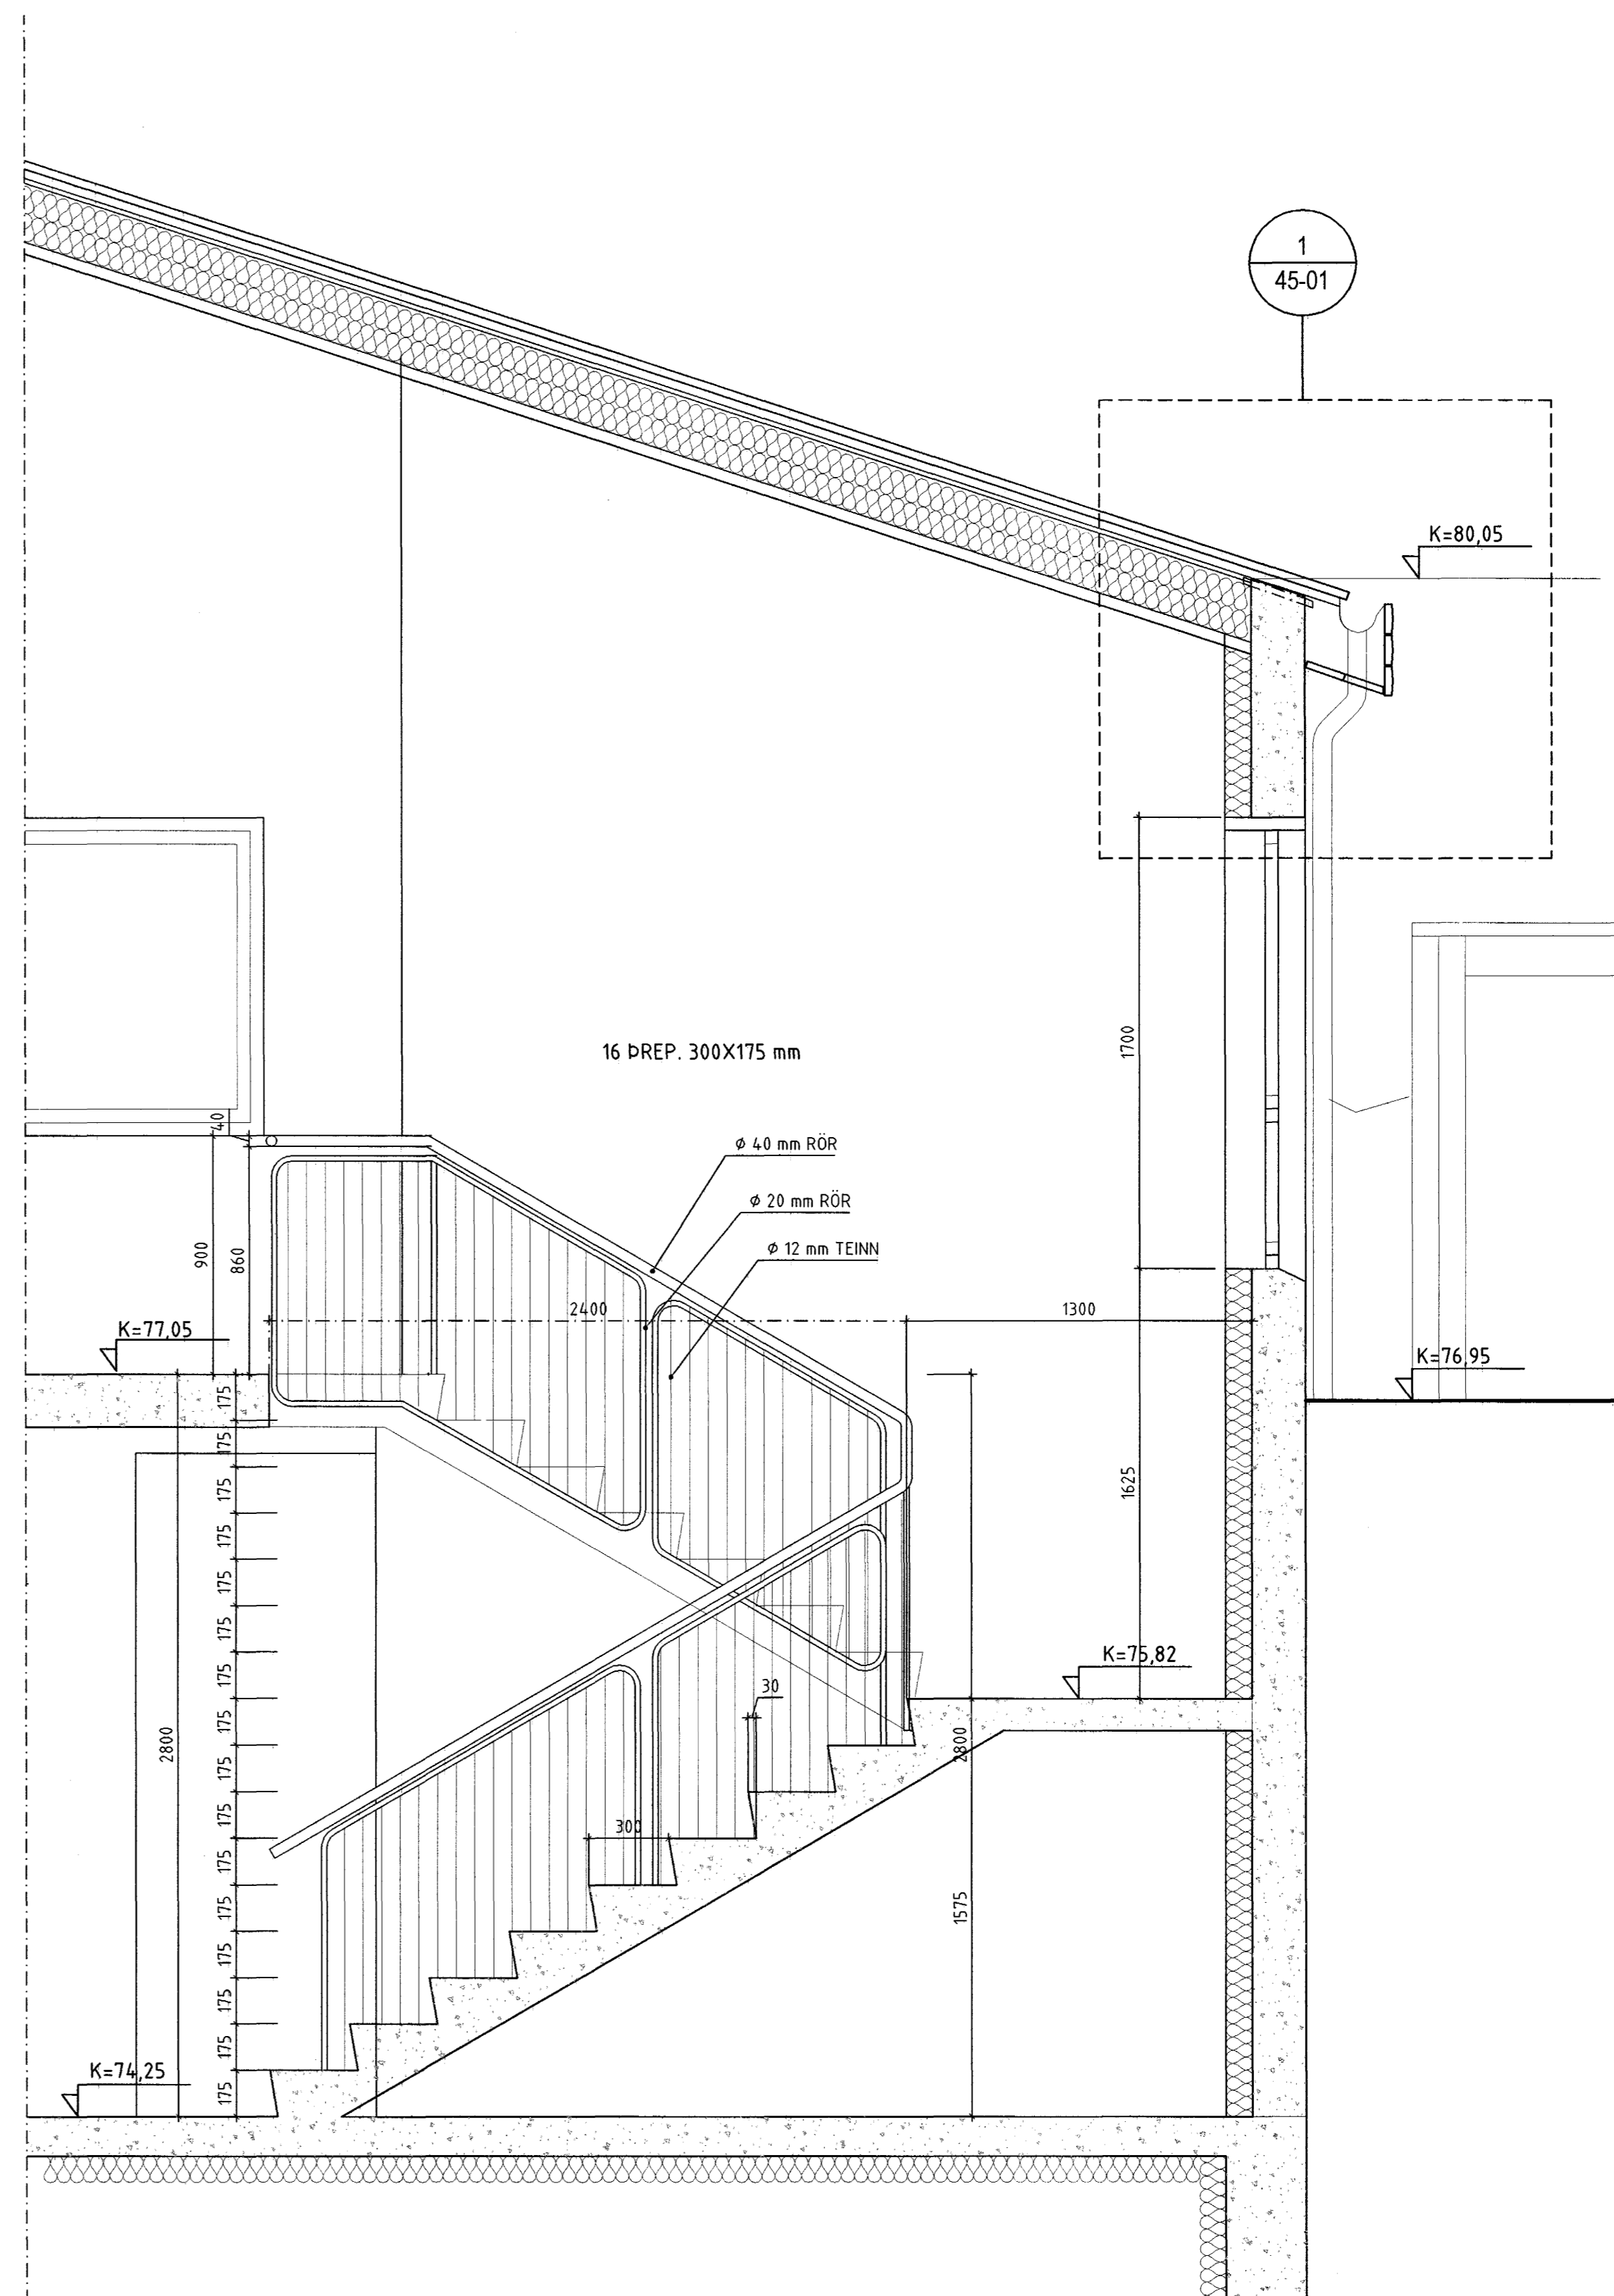

2
21-01

SNEIÐING C-C
1:5

MÁL ATHUGIST Á AÐNUM ÁÐUR
EN FRAMKVÆMD HEFST

| BREYTINGAR | | | SD. |
|------------|-------|----------|-----|
| NR. | DAGS. | BREYTING | |
| | | | |
| | | | |
| | | | |

BYGGINGAFRÆÐINGUR
JÓN M. HALLDÓRSSON
BLÍKAHÖLAR 2
111 REYKJAVÍK
KT: 091162-3509
SÍMI: 557-5282
SÍMI: 897-3860
NET: JMH@SIMNET.IS

SAMÞYKKT
VERK ERLUÁS-40
HAFNAFIRÐI
TEIKNING STIGA
Byggingafræðingur
Afgreitt þenn
07 NOV. 2002

KVARÐI 1:20
DAGS. 10-10-2002
TEIKNAD AF JMH
TEIKNING NR. 45-02