



Grunnmynd 1. hæðar

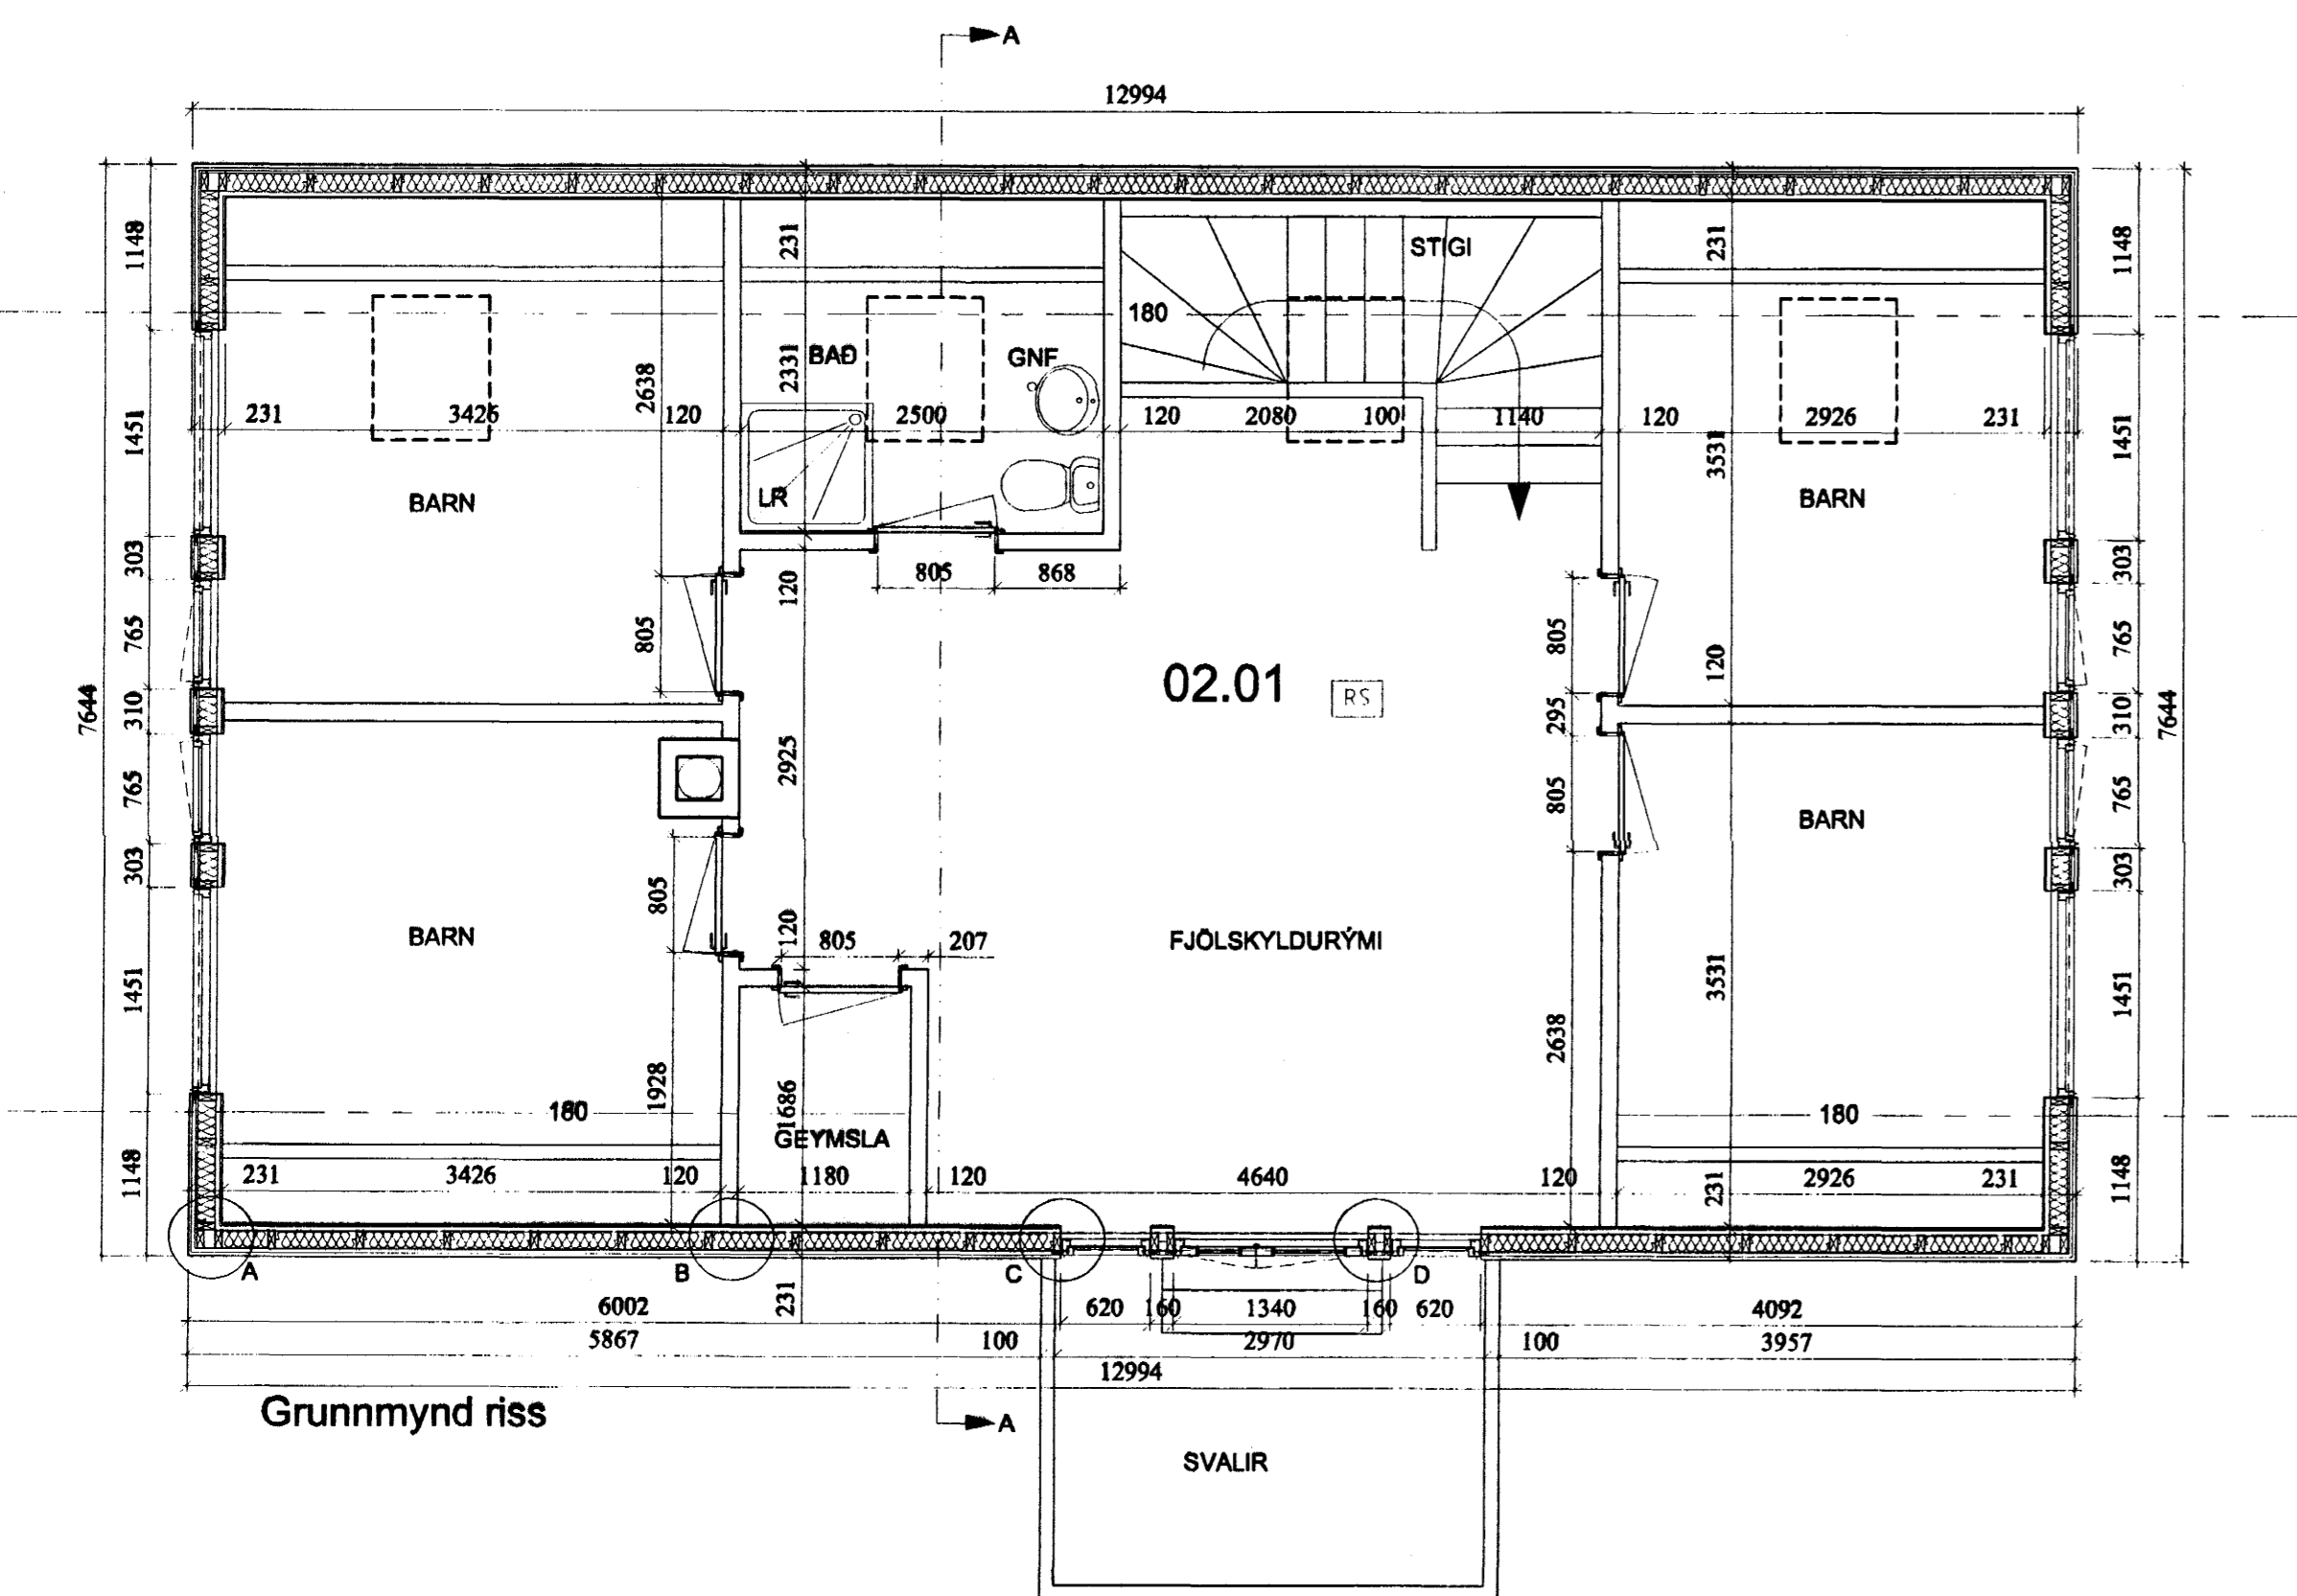

Grunnmynd riss

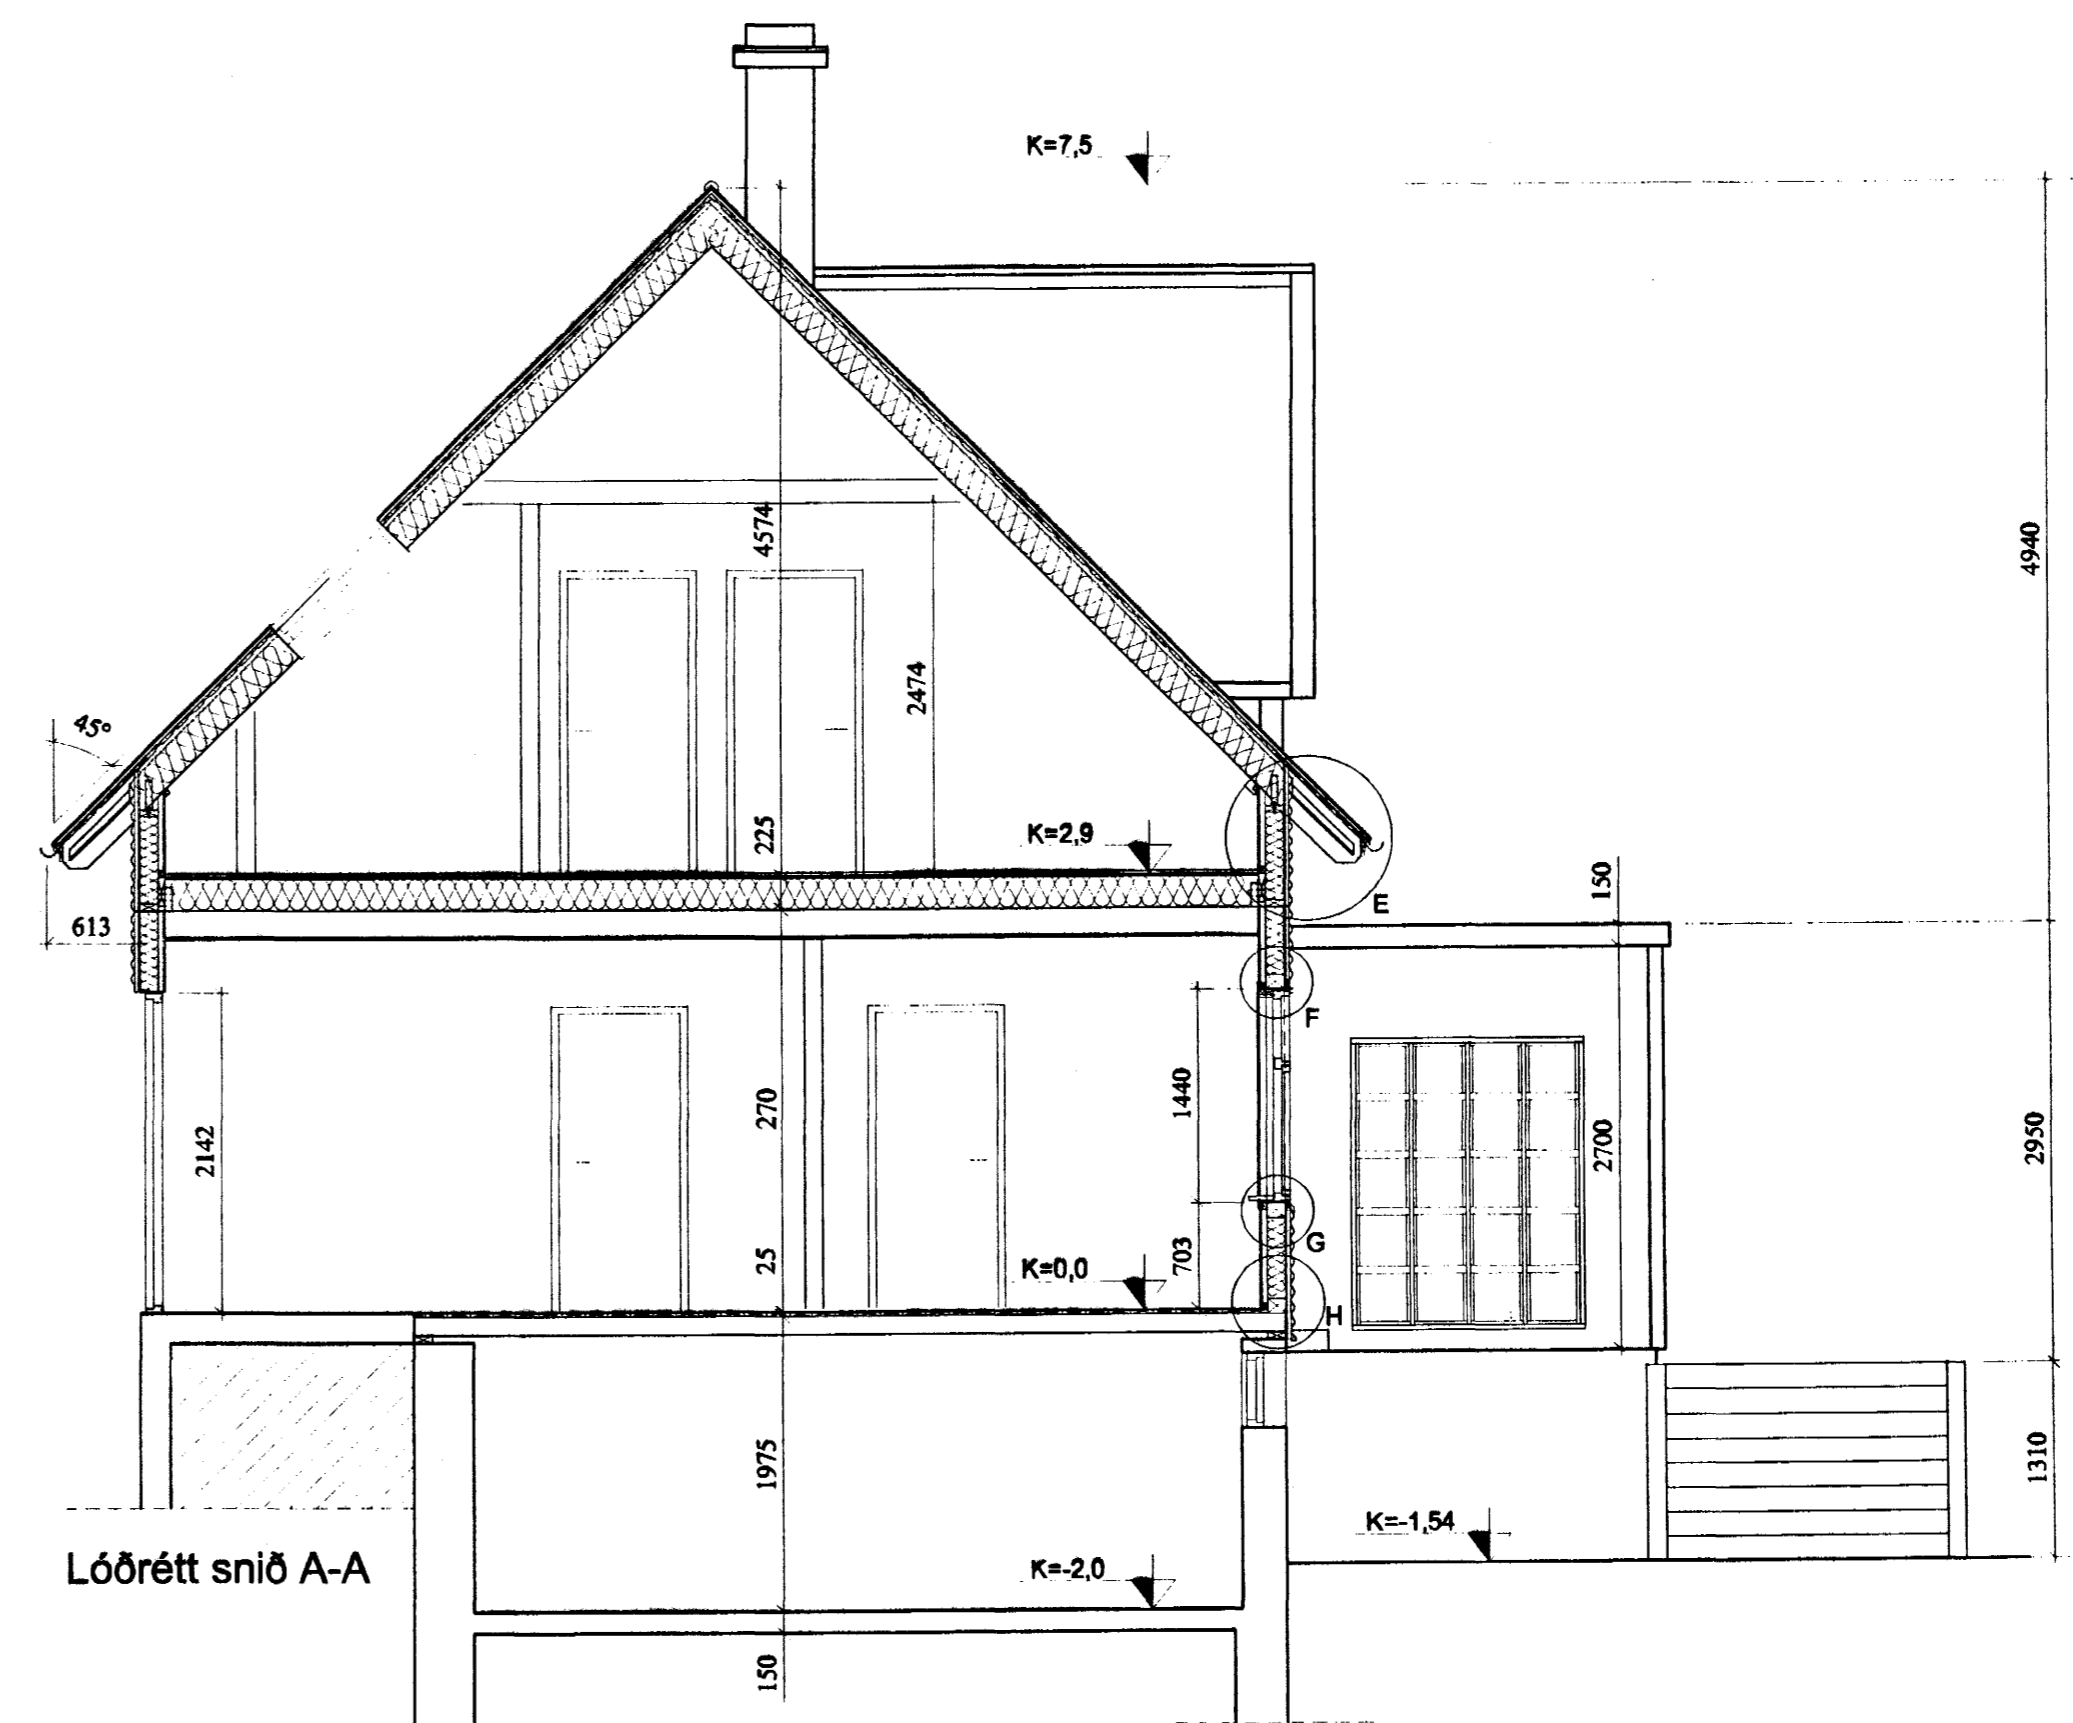

HÖNNUNARHÖSÍÐ
 Reynir Sæmundsson
 arkitekt Fél. • t. 010656-5759
 Guðni Gíslason
 Innviðsarkitekt Fél. • t. 101057-7119
 Bajarbraut 2 • 220 Hafnarfjörður
 Sími 565 4513 • Fars. 896 4613
 Fax 565 4514 • honnun@smnet.is

Verk AUSTURGATA 29B
 Heiti GRUNNMYNDIR OG SNIÐ
 Artip Guðni Gíslason
 Dags 30.10.02 Mkv. 1:50 Teiknað AR Nr. _____

Byggingatillitri Hafnarfjarðar
 Afgreitt barn
 05 NOV. 2002
[Signature]