




NORÐ-VESTUR

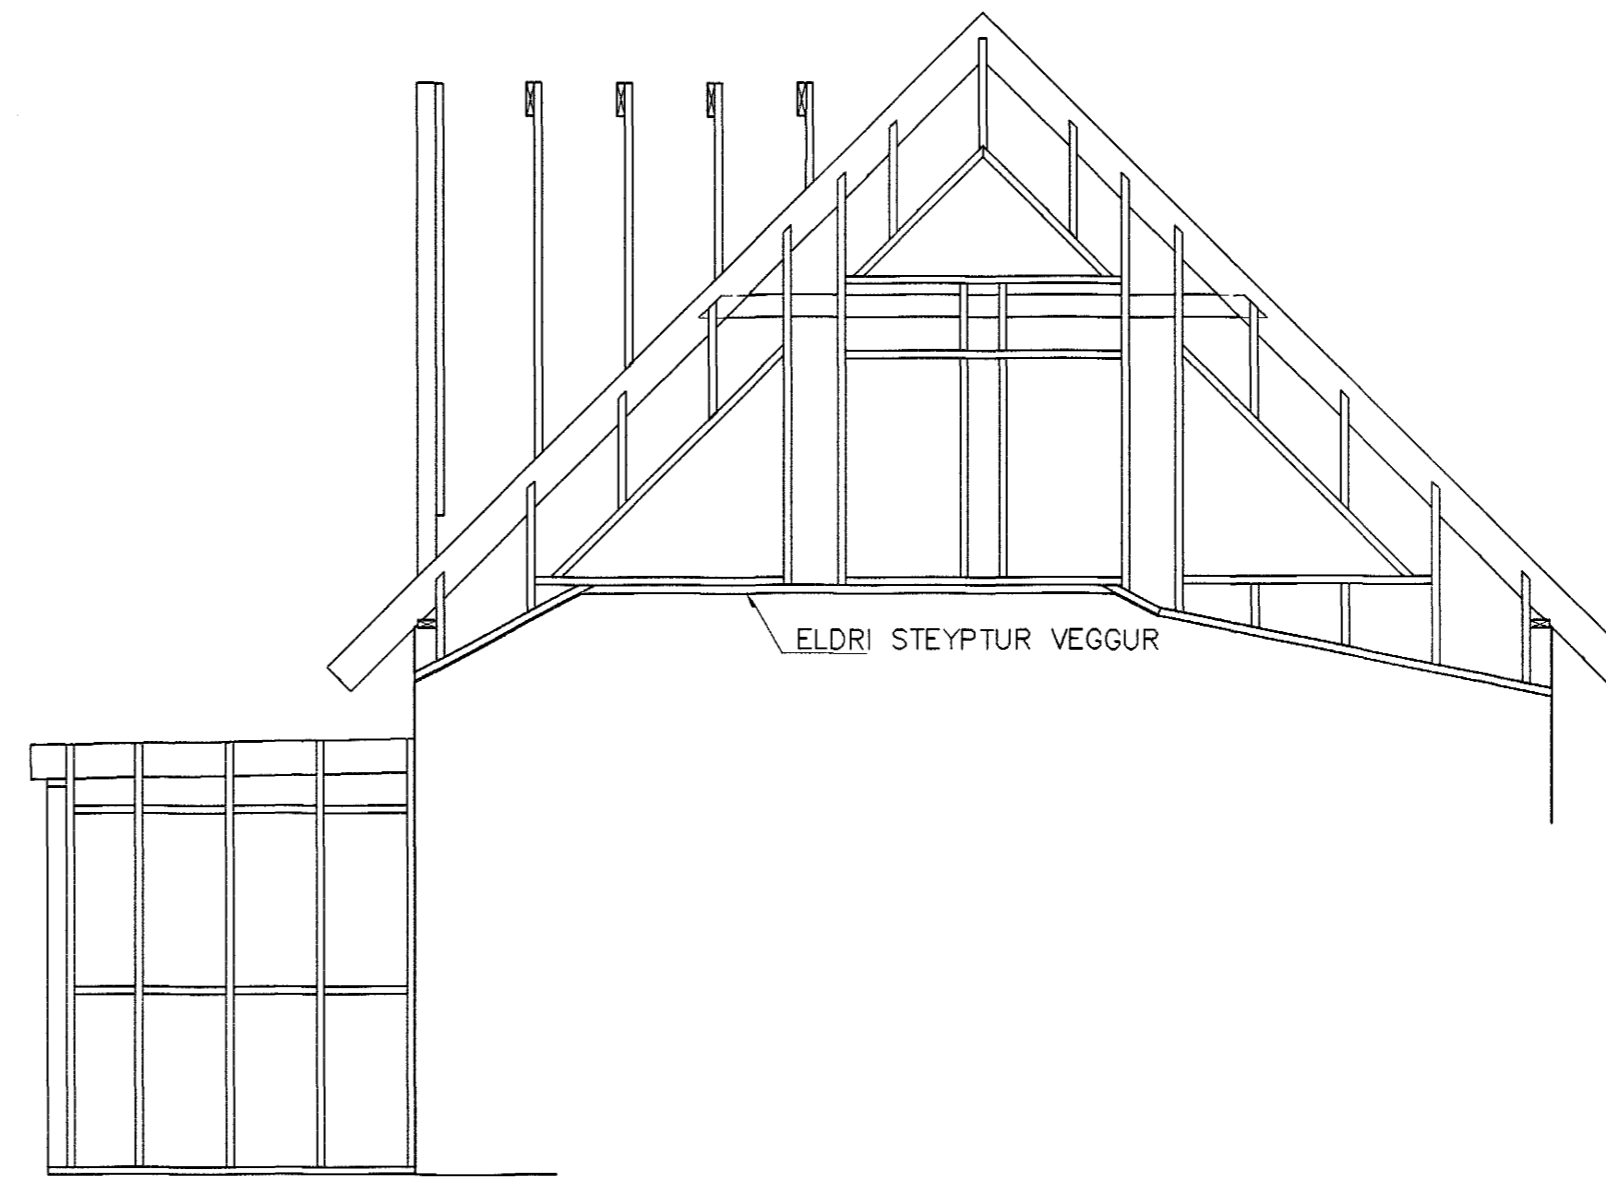

SUÐ-AUSTUR


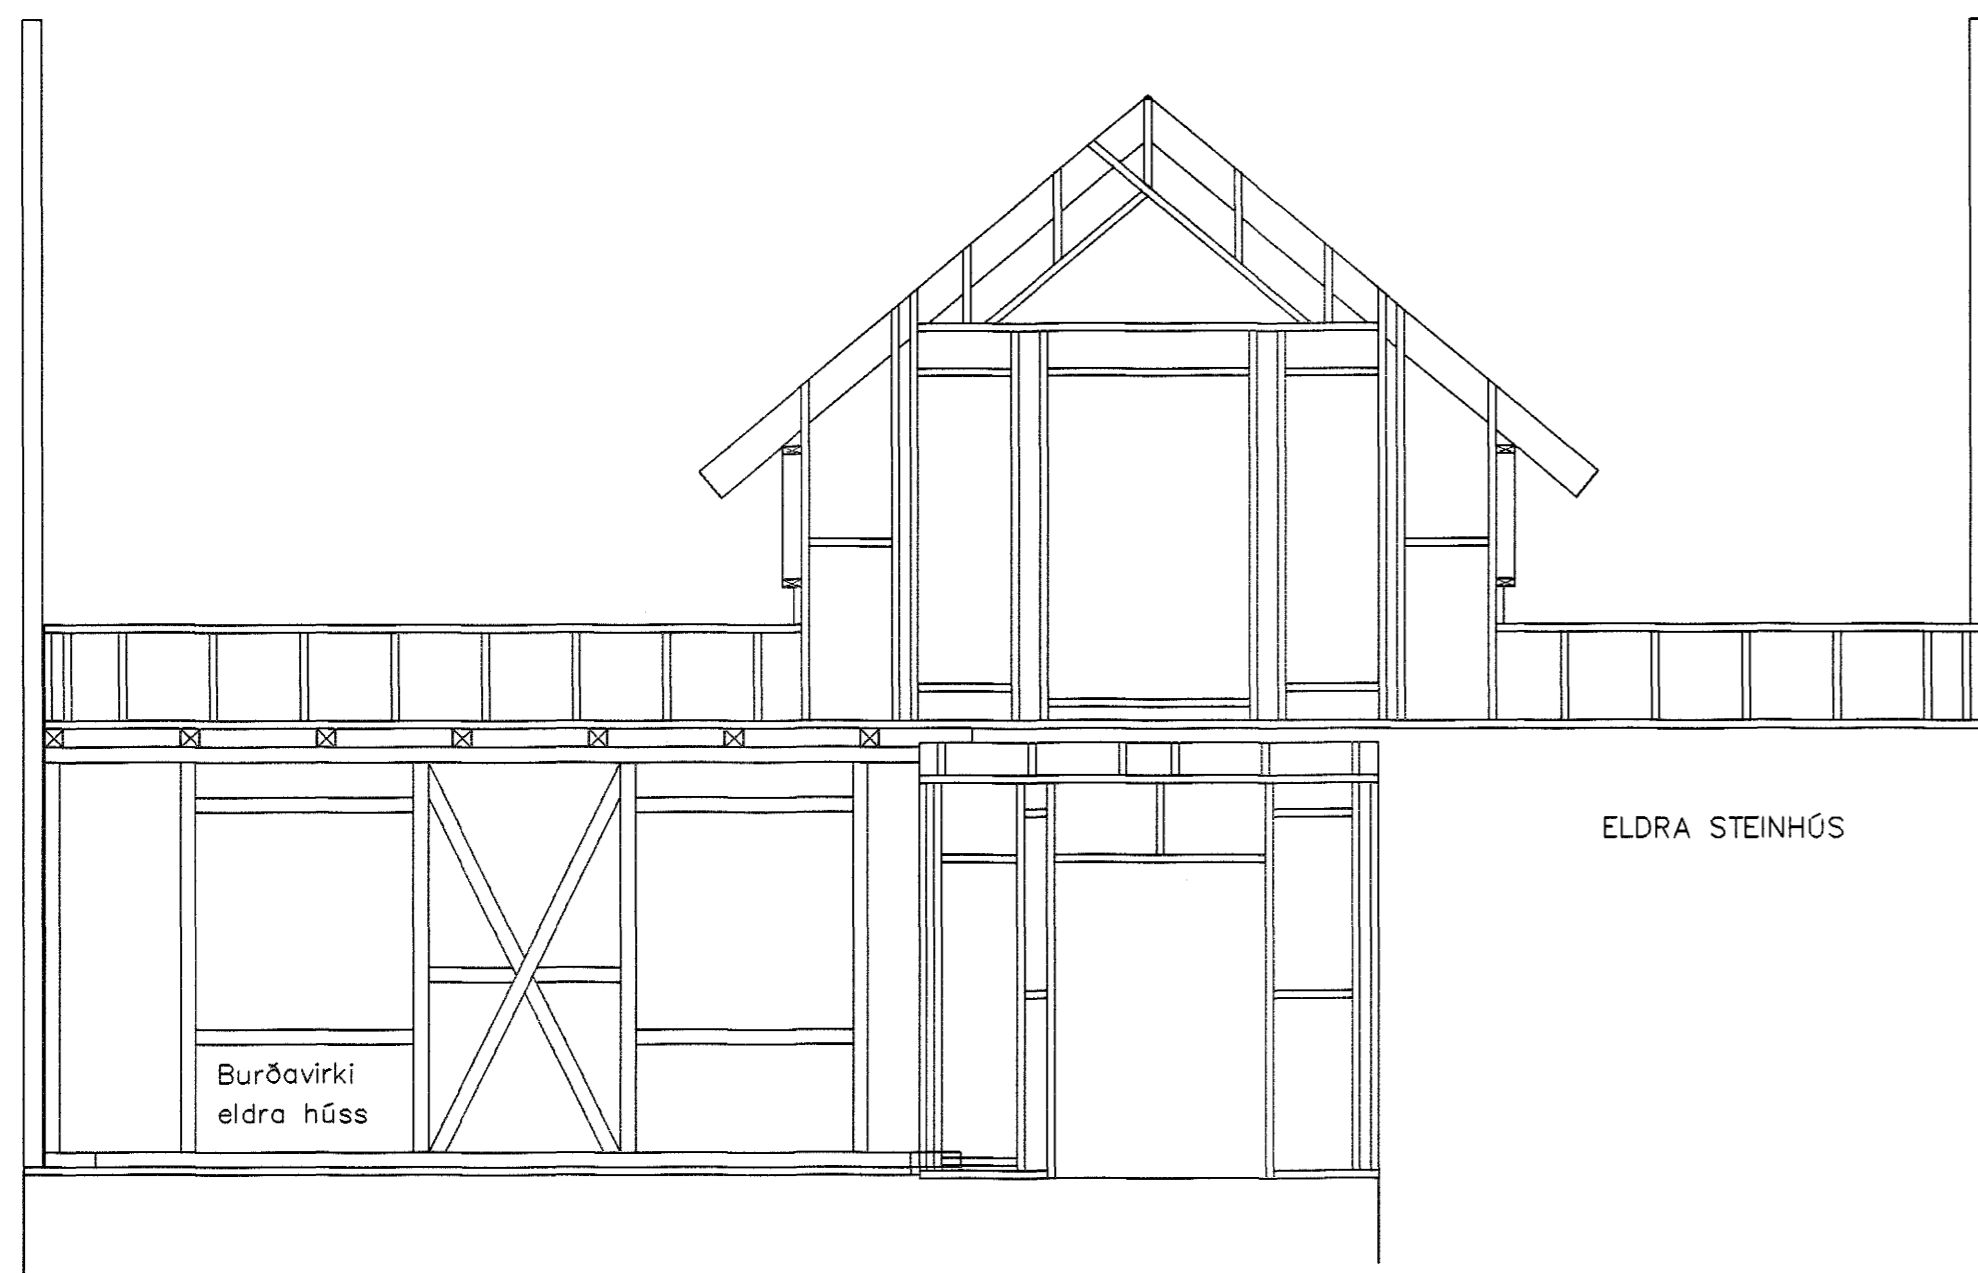


SUÐ-VESTUR

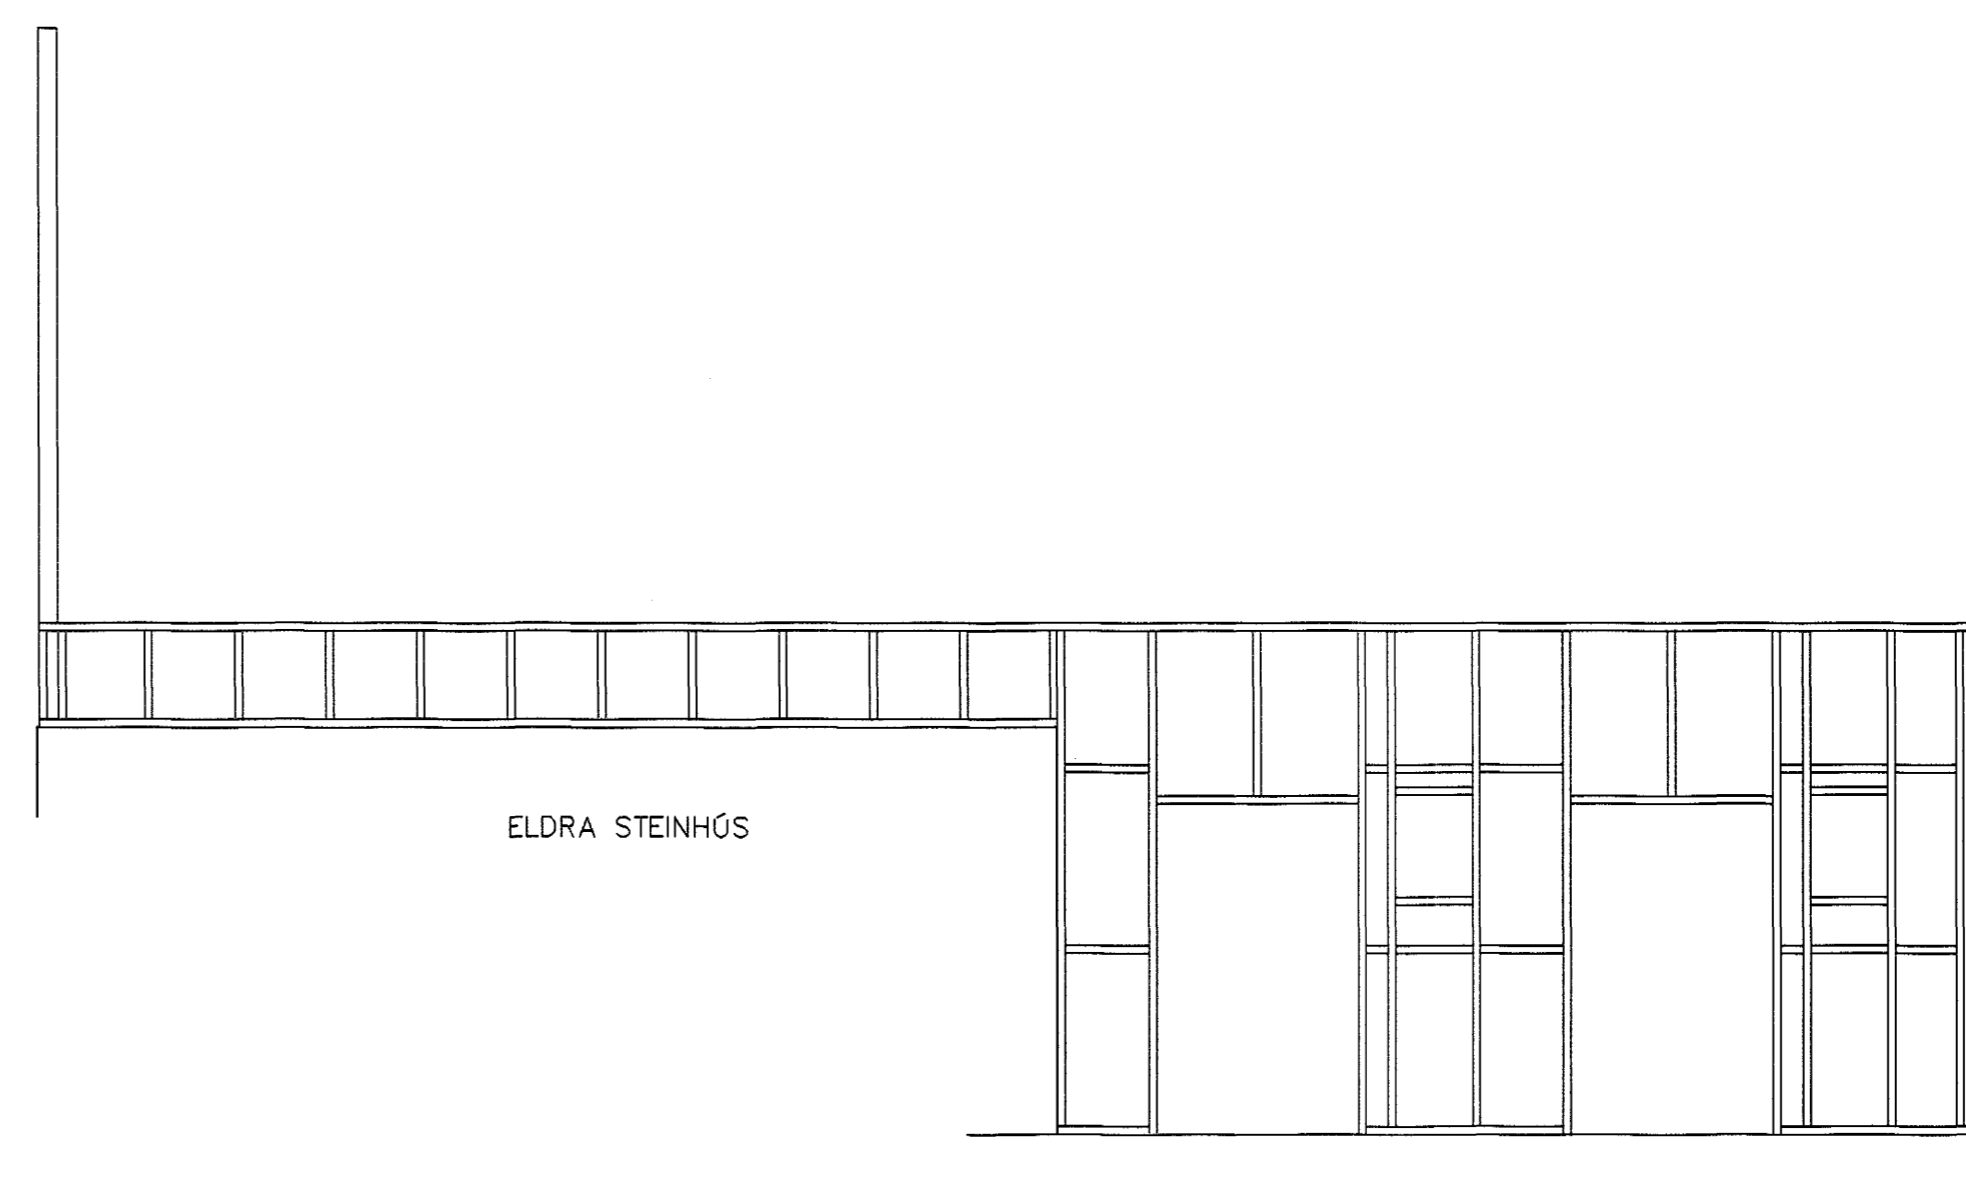

NORÐ-AUSTUR

Stoðir 50x125 c/c 600
 Topreim 50x125
 Fötream 50x125 Þrýstfúgarin
 Vegggrind klæðist með furukrossvið 12 mm

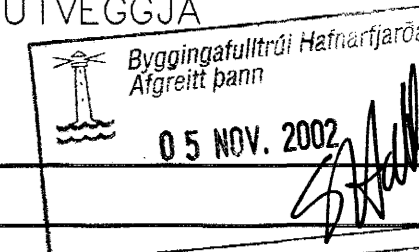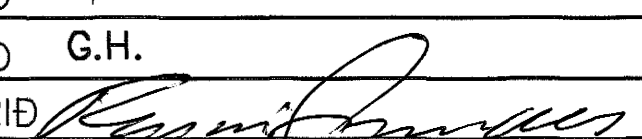Br.	Dags.	Eðli breytinga	Sign
AUSTURGATA 29 B HAFNARFIRÐI			
ÁSÝNDIR ÚTVEGGJA			
 Byggingafræðiráðgjafi Afgreitt þann 05 NOV. 2002			
MKV. 1:50			
DAGS. OKT. 2002			
VERK NR. 2215			
TEIKN. NR. 1-03			
HANNAD SIG ÞORLEIFSS. KT. 241148-3009			
TEIKNAD G.H.			
YEIRFARID 			
TEIKNIÞJÓNUSTA SIGURDAR ÞORLEIFSSONAR ehf STRANDGÖTU 11 220 HAFNARFIRÐI Sími 555-4255 FAX 565-2875 E-mail taekniþjonusta@islandia.is kt: 440693-2539			