



GRUNNMYND 1:4000

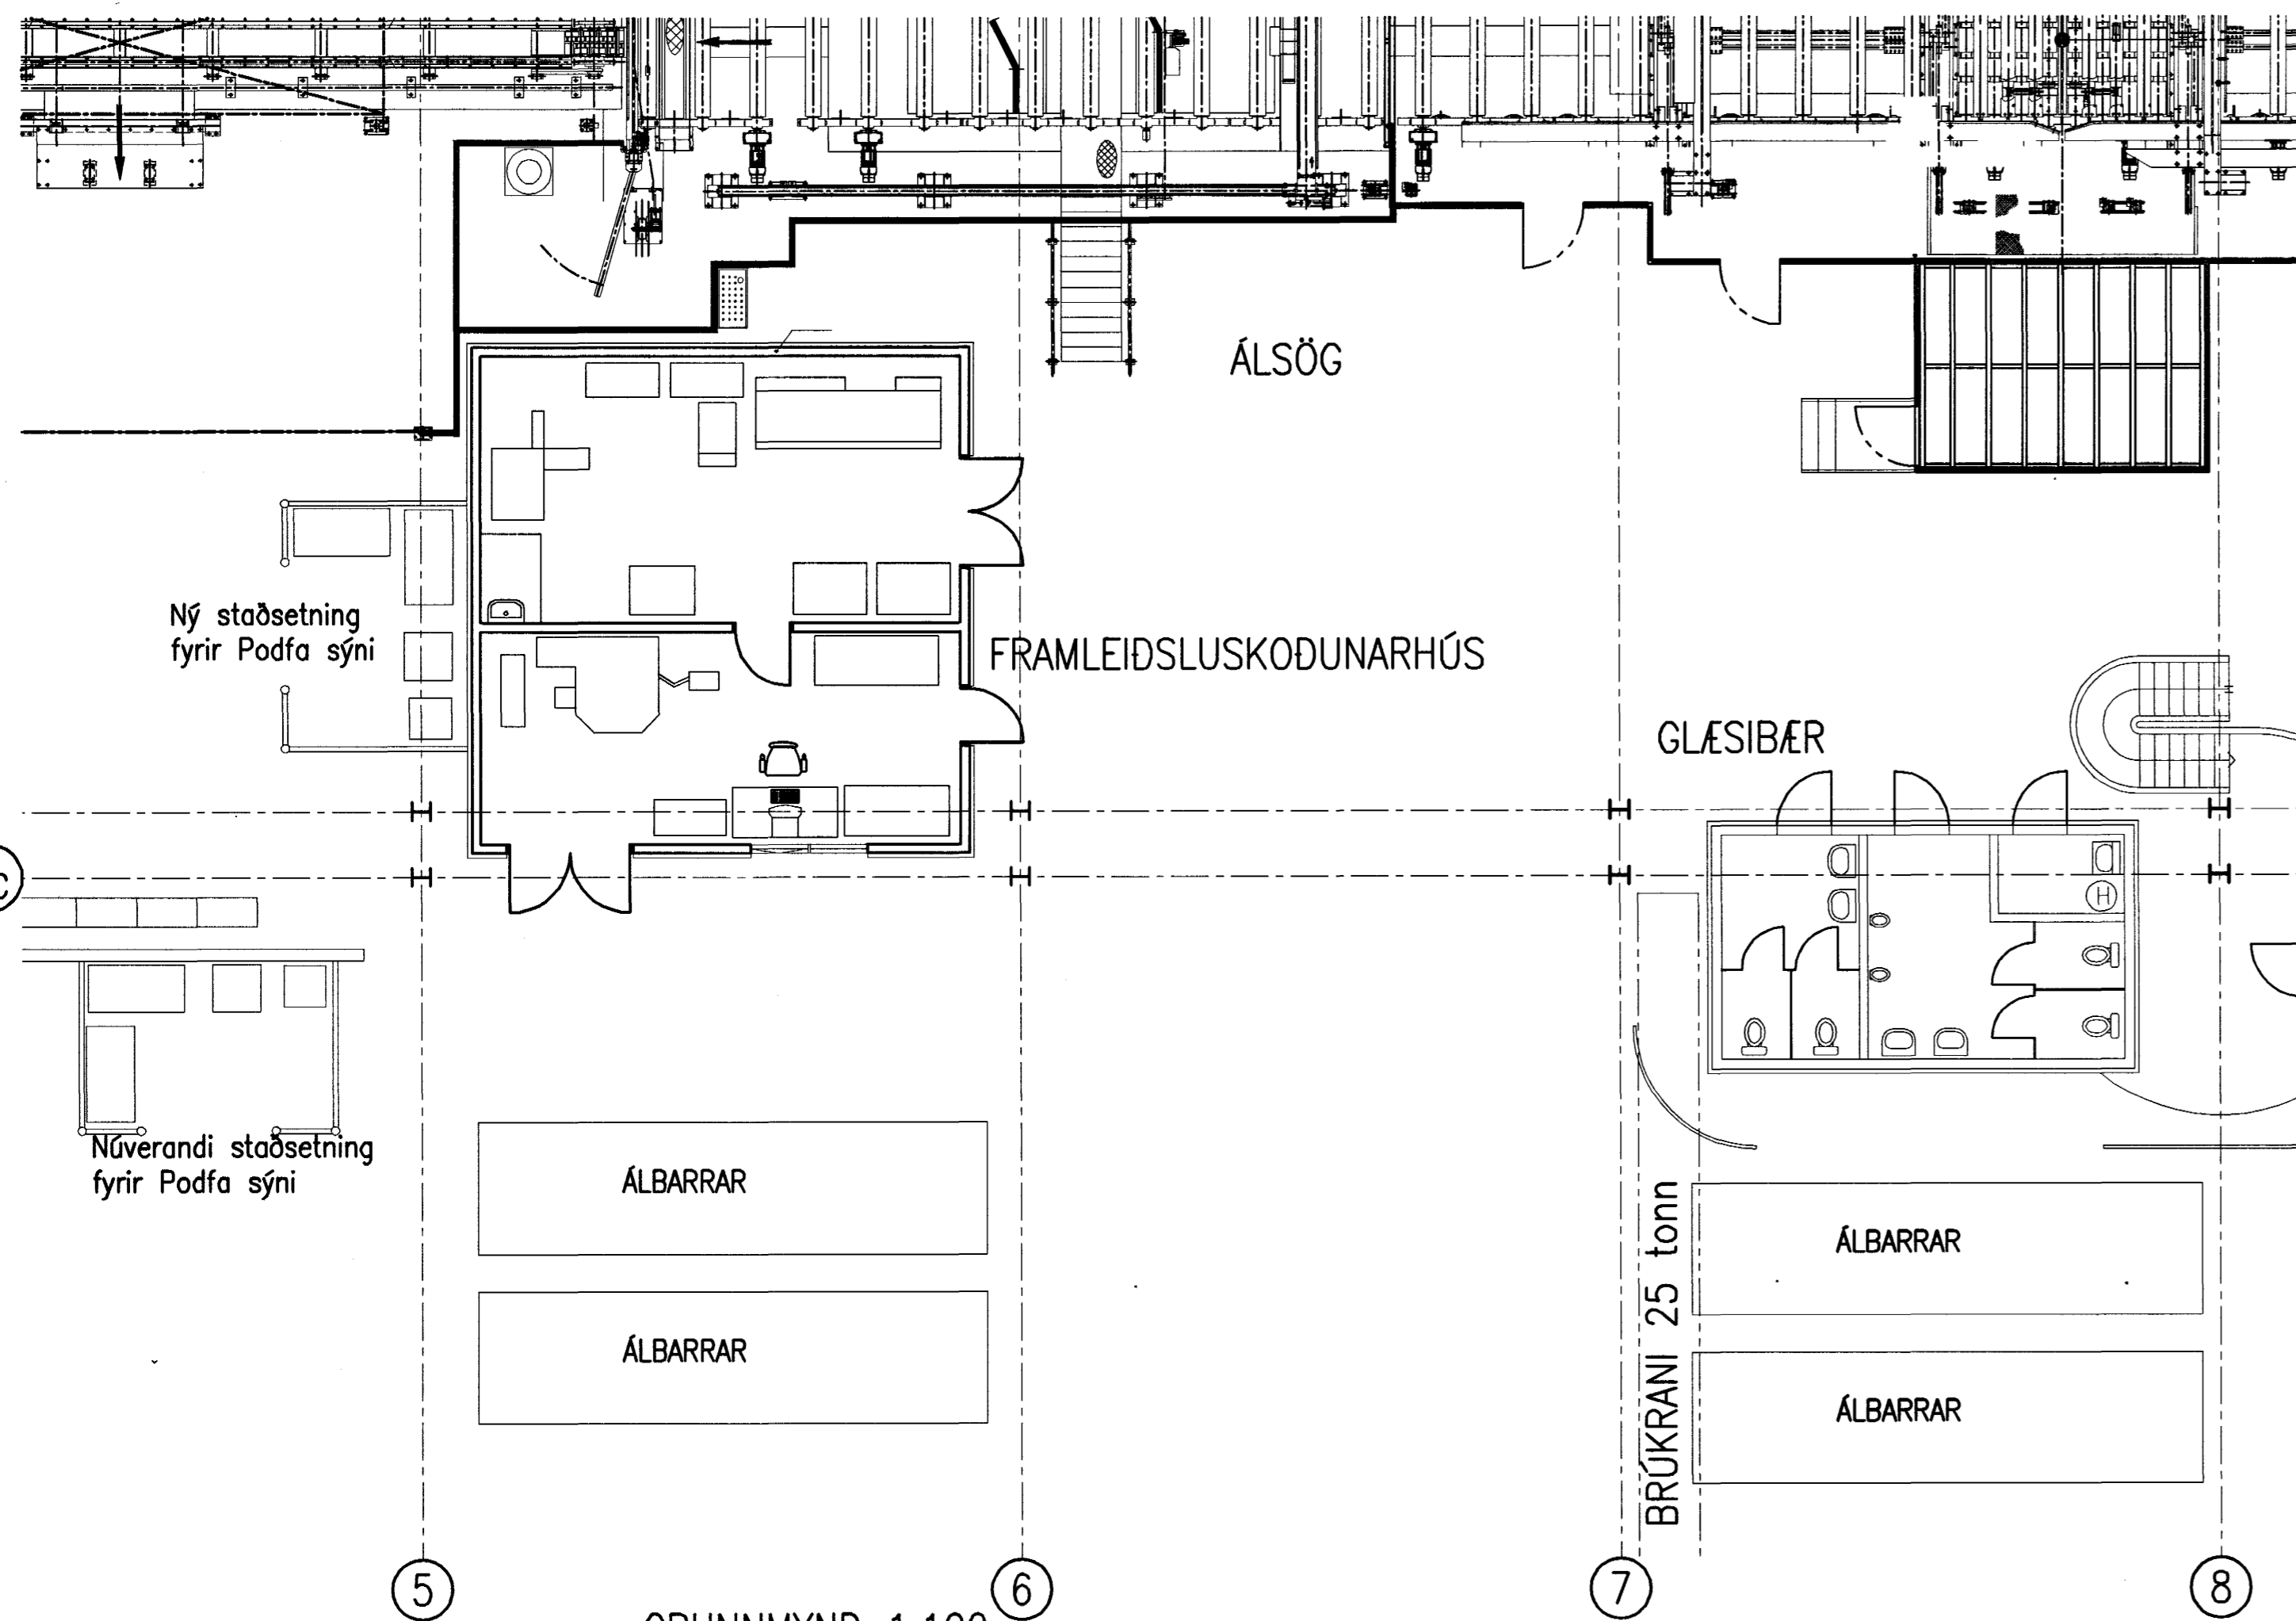


GRUNNMYND 1:100

J:\{99-1xx}\99110\verkh1 42\Teikn\ark\42-01a.dwg

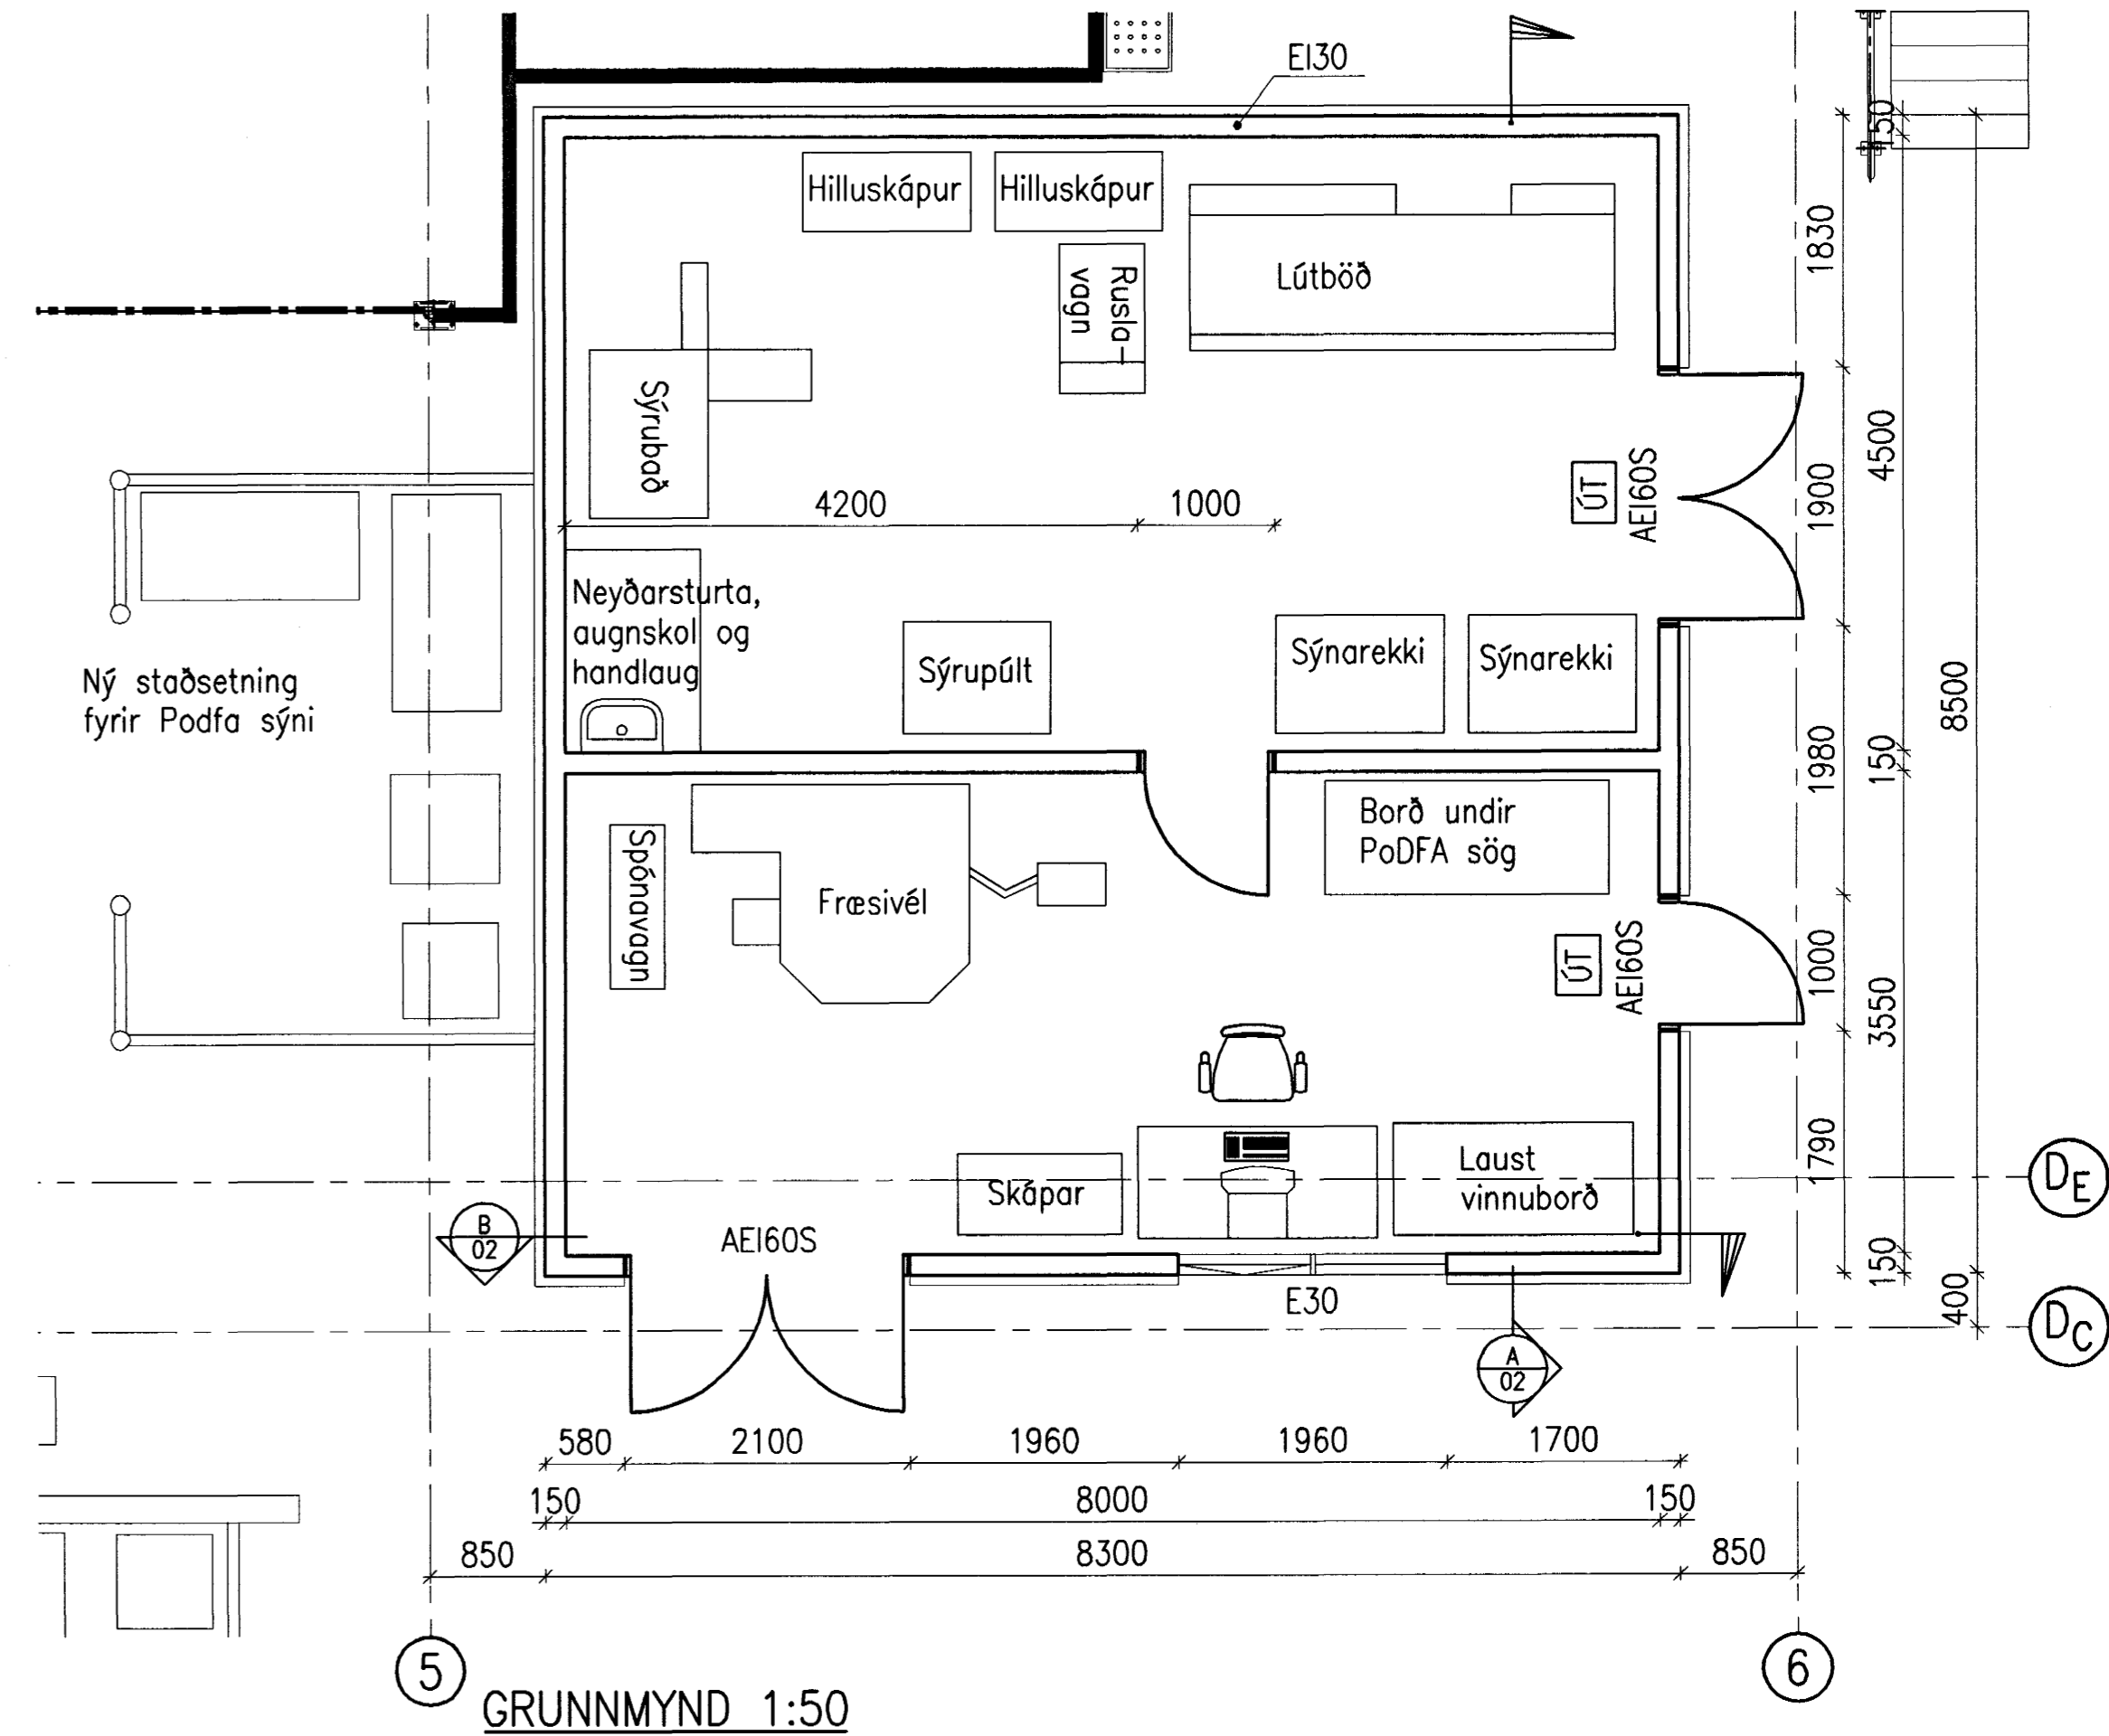

Byggingafultrúi Hafnarfjarðar
Afgreitt þann
24 OKT. 2002

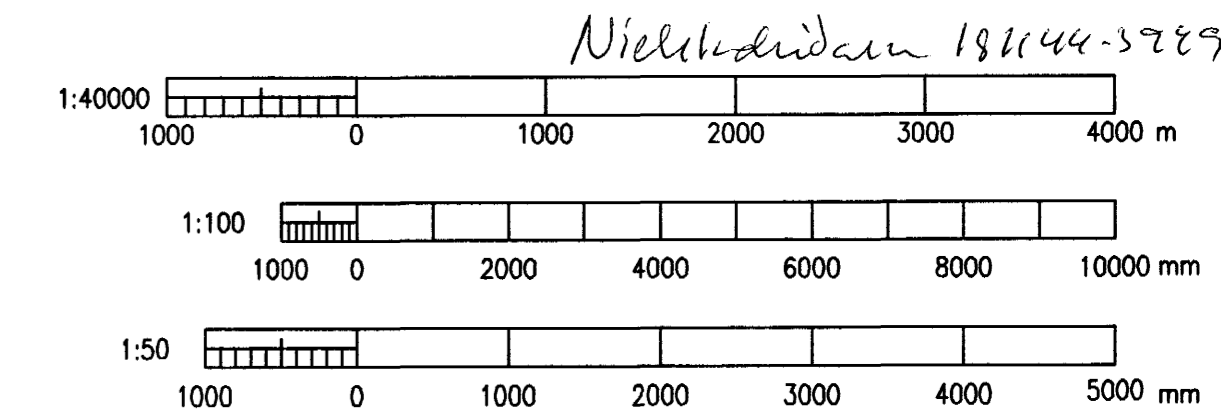

Skýringar: Mátífnur eru í mátlínakerfi Steypuskála.
Explanations:

GERD BYGGINGAR

Veggir og loft eru steyp. (E160)

Útveggir eru einangraðir á grind, 75mm steinull og 13mm útígipsklæðning.

Gluggar eru innsteyptir timburgluggar með einföldu vírgleri og annar þeirra með opnanlegu fagi.

Útihurðir eru úr stáli, með glugga 500x600mm með tvöföldu gleri.

Húsið er klætt að utan með álkæðningu í sama stíl og Glæsibær.

This drawing is the property of the ICELANDIC ALUMINIUM CO. LTD. and handed out for personal use only. It may neither be copied nor made available to others without permission of the ICELANDIC ALUMINIUM CO. LTD. The receiver is liable for any misuse.

Fjöldi stykja Number of pieces	Hlutur Object	Atriði Item	Efni Material	sg. stk Weight (kg)	totali heild bygd	Athugasemdir Remarks
IV III II I	STEYPUKÁLI, MHL. 12					Málkvarði Scale
	FRAMLEIÐSLUSKODUNARHÚS					Stærð frumteikn. Format of orig.
	BYGGINGARTEIKNING, YFIRLIT OG GRUNNMYND					Cno.-Eq.type-Eq.no.
	Verktali / Supplier					Dr.no. of supp. / Tekn. versla / Dr./Rev.
	VERKFRÆÐISTOFA SIGURDAR THORODDSEN HF.					99.110-42.01 1
	Teknað / Drawn	NJ/HFB	Yfirfarið / Checked	NI	16.08.2002	Sambúiðtt / Approved
	algroup alusuisse		Icealuminum alu			168117 1
	Teknað / Drawn		Yfirfarið og stíð / Checked and filed		16.08.2002	Notkun hönnuð / Released

